

Maßnahmenkomplex I
punktuelle Maßnahmen am Bauwerk (mit Stationierung)
Planungskategorie:

- Umbau Stauanlage in Sohlgleite
- Modifizierung Sohlbauwerk
- Umgehungsgerinne
- Ersatzloser Rückbau
- Sohlanhebung
- Ersatzneubau ohne Einengung des Gewässerprofils
- Verkürzung Durchlass
- Technische Fischauftriegsanlage

Maßnahmenkomplex II
lineare Maßnahmen im Planungsabschnitt

Planungsabschnitt



- 1 - Strukturentwicklung im Gewässerprofil
- 2 - Eigendynamische Entwicklung
- 3 - Schaffung funktionsfähiger Gewässerrandstreifen
- 4 - Strukturentwicklung durch angepasste Unterhaltung
- 5 - Maßnahmen im Siedlungsgebiet
- 6 - ohne Handlungsbedarf
- 7 - Verbesserung Landschaftswasserhaushalt
- 8 - Laufverlegung
- 9 - Wasserrwirtschaftliche Neuordnung

Abkürzungen

- HA = Hartau
- JE = Jeetze
- PU = Purnitz
- SD = Salzweeder Dumme
- TB = Tangelnscher Bach
- PA = Planungsabschnitt
- QB = Querbauwerk

berichtspflichtiges Gewässer

Auftragnehmer: IHU Geologie und Analytik GmbH Dr.-K.-Schumacher-Str. 23 39576 Stendal www.ihu-stendal.de		Auftraggeber: LHW Otto-von-Guericke-Str. 5 39104 Magdeburg	
Projekt: Gewässerentwicklungskonzept Jeetze / Dumme		Darstellung: Prioritäre Maßnahme Blatt 1 SD PA7, SD PA8, SD PA9, SD QB6, SD QB7, SD QB8/9	
Bearbeiter: Hofer/Wernike	MdH.: 1: 30.000	Datum: 17.07.2013	
Zeichner: Habendorf	MdL.: 1: 30.000	Blatt-Nr. Anlage 7	

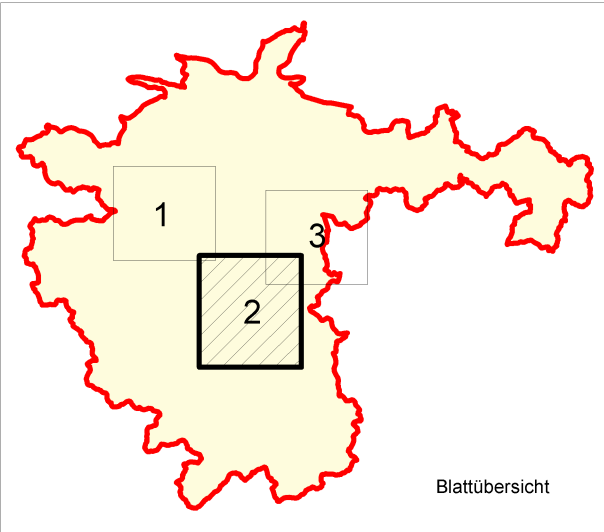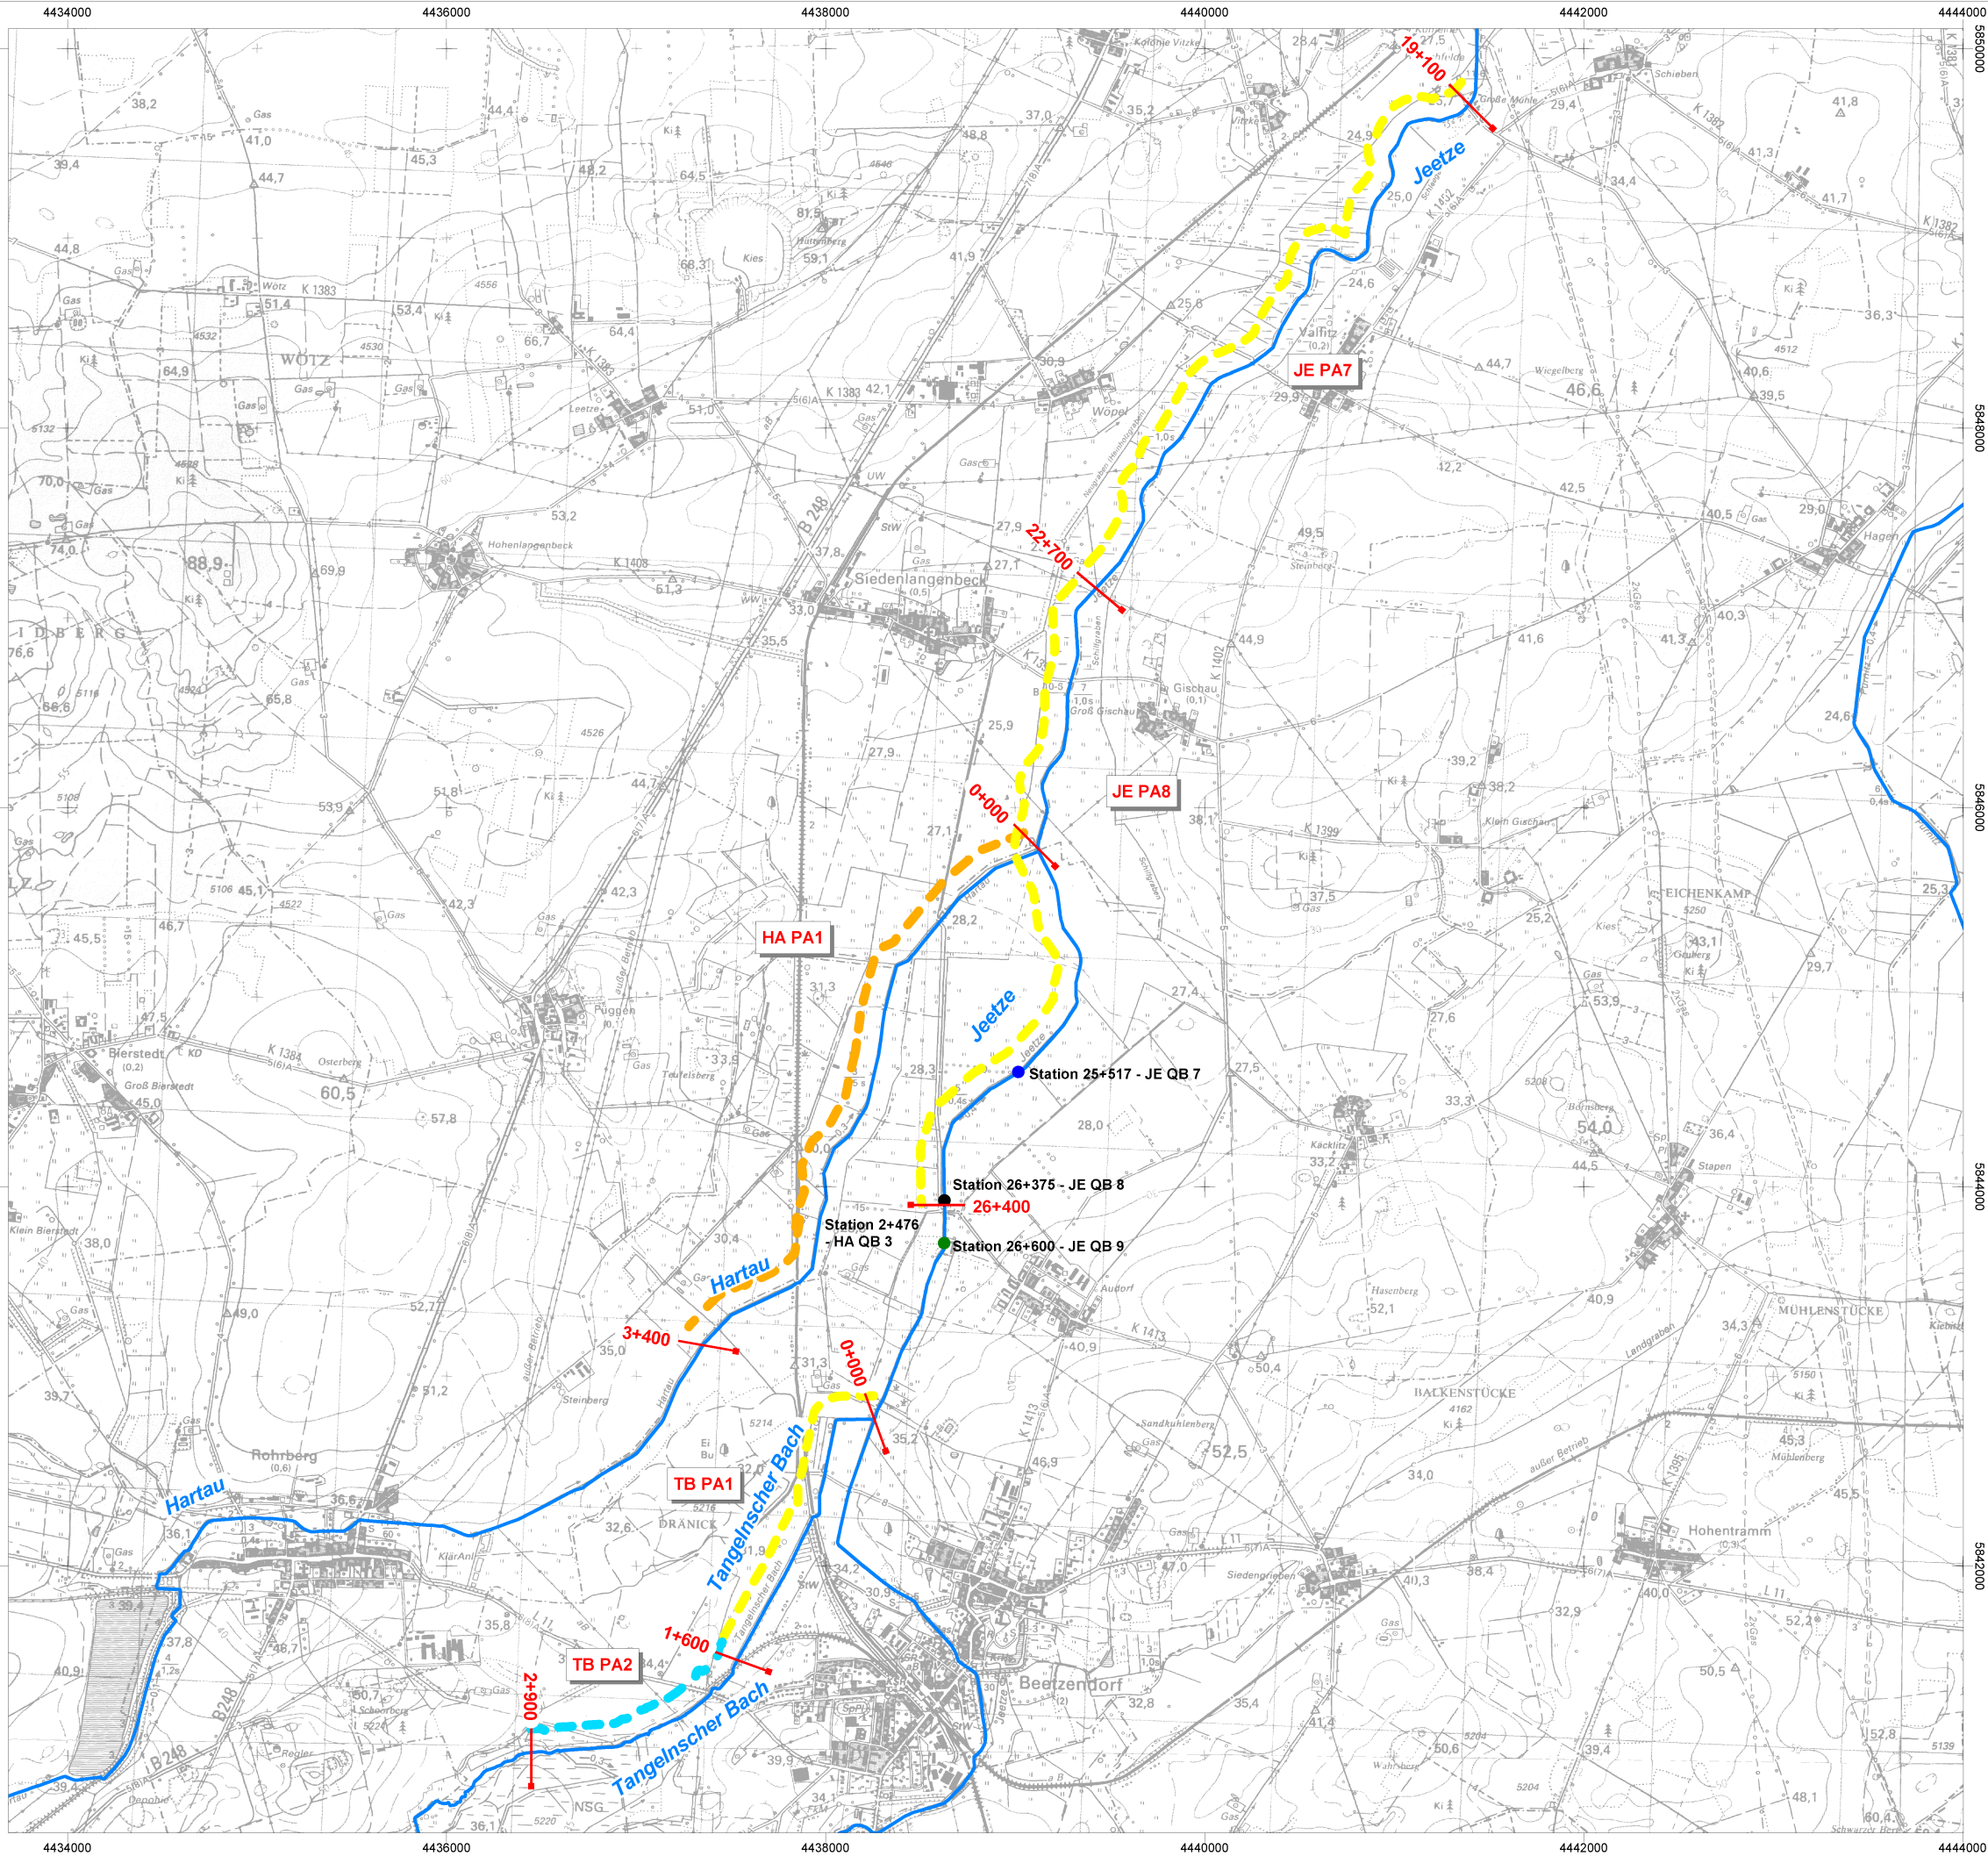

Maßnahmekomplex I
punktuelle Maßnahmen am Bauwerk (mit Stationierung)
Planungskategorie :

- Umbau Stauanlage in Sohlgleite
- Modifizierung Sohlbauwerk
- Umgehungsgerinne
- Ersatzloser Rückbau
- Sohlanhebung
- Ersatzneubau ohne Einengung des Gewässerprofils
- Verkürzung Durchlass
- Technische Fischaufstiegsanlage

Maßnahmekomplex II
lineare Maßnahmen im Planungsabschnitt



AD PA1 Planungsabschnitt



- 1 - Strukturentwicklung im Gewässerprofil
- 2 - Eigendynamische Entwicklung
- 3 - Schaffung funktionsfähiger Gewässerrandstreifen
- 4 - Strukturentwicklung durch angepasste Unterhaltung
- 5 - Maßnahmen im Siedlungsgebiet
- 9 - ohne Handlungsbedarf
- 8 - Verbesserung Landschaftswasserhaushalt
- 7 - Laufverlegung
- 6 - Wasserwirtschaftliche Neuordnung

Abkürzungen

HA = Hartau
JE = Jeetze
PU = Purnitz
SD = Salzwedeler Dumme
TB = Tangelnscher Bach
PA = Planungsabschnitt
QB = Querbauwerk

berichtspflichtiges Gewässer

Auftragnehmer:		Auftraggeber:			
 <div>IHU Geologie und Analytik GmbH Dr.-K.-Schumacher-Str. 23 39576 Stendal www.ihu-stendal.de</div>		 <div>Otto-von-Guericke-Str. 5 39104 Magdeburg</div>			
Projekt:		Darstellung:			
Gewässerentwicklungskonzept Jeetze / Dumme		Prioritäre Maßnahme Blatt 2 JE PA7, JE PA8, JE QB7, JE QB8, JE QB9, HA PA1, TB PA1, TB PA2			
Bearbeiter:	Hofer/Wernike	MdH.:	1: 35.000	Datum:	17.07.2013
Zeichner:	Habendorf	MdL.:	1: 35.000	Blatt-Nr.	Anlage 7

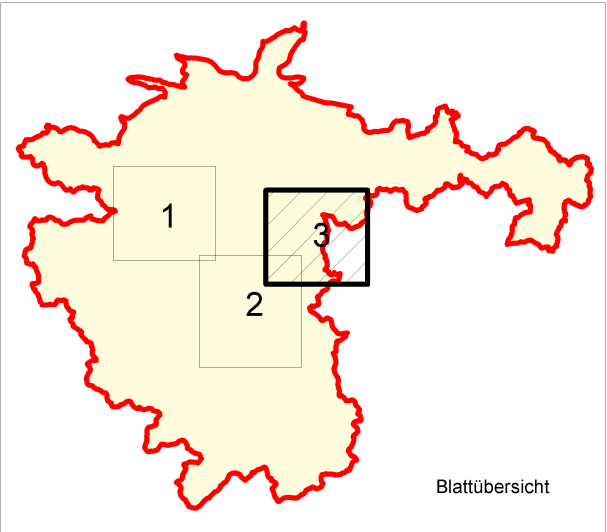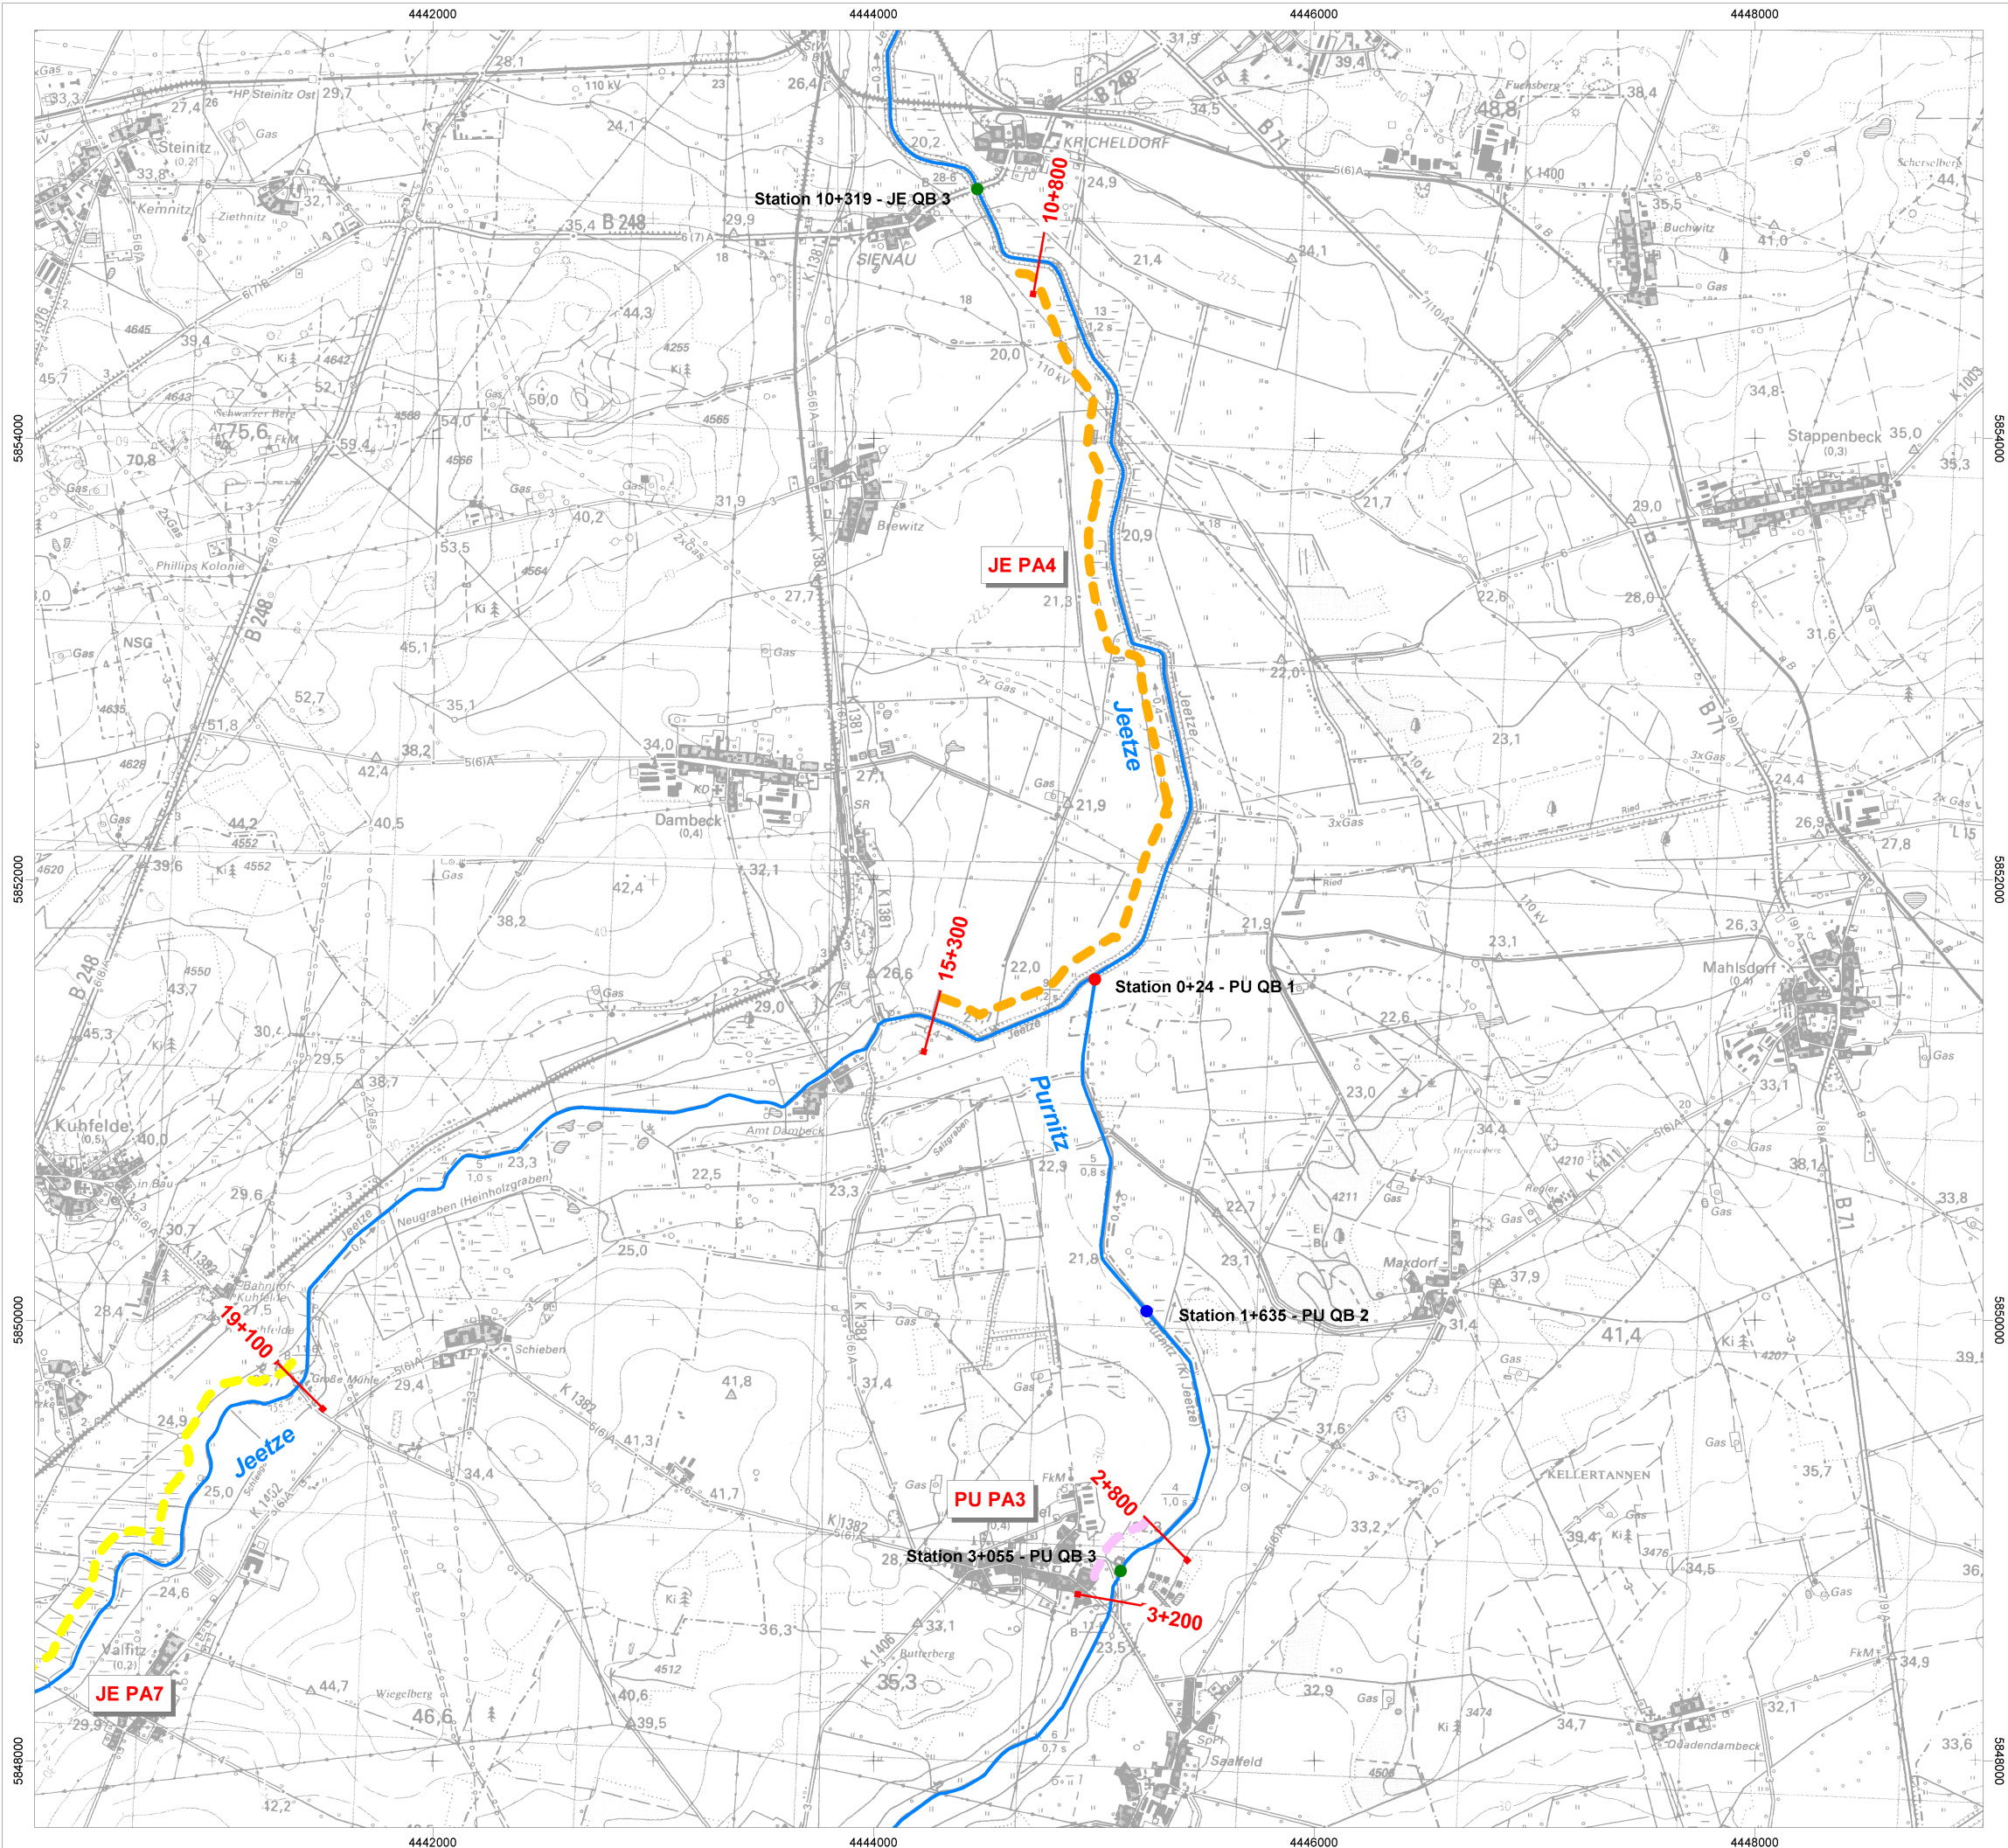

Maßnahmenkomplex I
punktuelle Maßnahmen am Bauwerk (mit Stationierung)
Planungskategorie:

- Umbau Stauanlage in Sohlgleite
- Modifizierung Sohlbauwerk
- Umgehungsgerinne
- Ersatzloser Rückbau
- Sohlanhebung
- Ersatzneubau ohne Einengung des Gewässerprofils
- Verkürzung Durchlass
- Technische Fischaufstiegsanlage

Maßnahmenkomplex II
lineare Maßnahmen im Planungsabschnitt

Planungsabschnitt

- 1 - Strukturentwicklung im Gewässerprofil
- 2 - Eigendynamische Entwicklung
- 3 - Schaffung funktionsfähiger Gewässerrandstreifen
- 4 - Strukturentwicklung durch angepasste Unterhaltung
- 5 - Maßnahmen im Siedlungsgebiet
- 6 - ohne Handlungsbedarf
- 7 - Verbesserung Landschaftswasserhaushalt
- 8 - Laufverlegung
- 9 - Wasserwirtschaftliche Neuordnung

Abkürzungen

- HA = Hartau
- JE = Jeetze
- PU = Purnitz
- SD = Salzwedeler Dumme
- TB = Tangelnscher Bach
- PA = Planungsabschnitt
- QB = Querbauwerk

berichtspflichtiges Gewässer

Auftragnehmer: IHU Geologie und Analytik GmbH Dr.-K.-Schumacher-Str. 23 39576 Stendal www.ihu-stendal.de	Auftraggeber: Otto-von-Guericke-Str. 5 39104 Magdeburg
Projekt: Gewässerentwicklungskonzept Jeetze / Dumme	Darstellung: Prioritäre Maßnahme Blatt 3 JE QB3, JE PA4, PU QB1, PU QB2, PU QB3, PU PA3
Bearbeiter: Hofer/Wernike	Datum: 17.07.2013
Zeichner: Habendorf	Blatt-Nr.: Anlage 7