

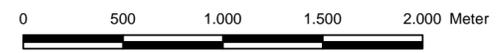


Legende

- Gewässerstationierung
- ▭ Grenze Untersuchungsgebiet GEK
- ▭ Landkreisgrenze
- Gewässernetz Aller
 - 1. Ordnung
 - 2. Ordnung
- festgesetzte Überschwemmungsgebiete (HQ₁₀₀)
- Bauwerksarten
 - ⊖ Brücke
 - ⊕ Sohlbauwerk
 - ⊙ Stauanlage
 - ⊗ Verrohrung/Durchlass
- Wanderhindernisse
 - nicht bewertet
 - durchgängig
 - nicht durchgängig
 - eingeschränkt durchgängig
- ▭ Planungsabschnitte

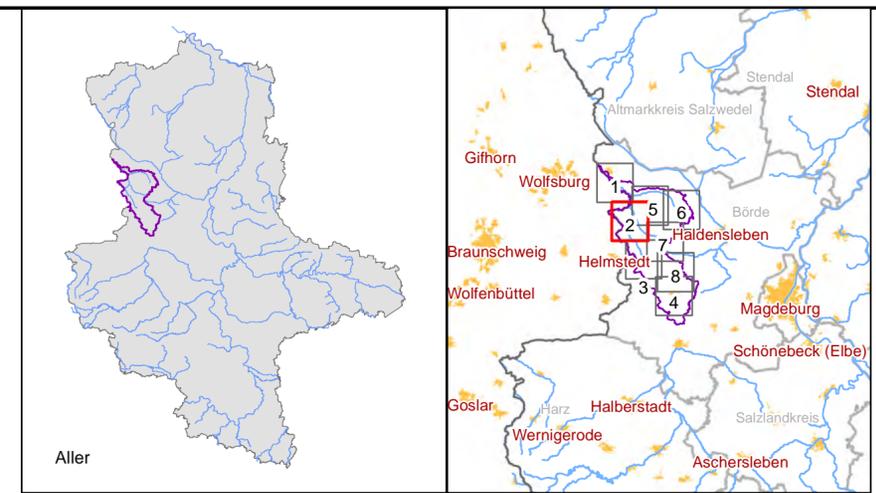

Auftraggeber  Landesbetrieb für Hochwasserschutz und Wasserwirtschaft SACHSEN-ANHALT Otto-von-Guericke Str. 5, 39104 Magdeburg, Tel.: (0391) 581-0			
Auftragnehmer	Name	Datum	Unterschrift
bearbeitet	Bartels		
gezeichnet	Schmidt		
geprüft	Kretschmar		
Lagebezug: LS489 Höhenbezug: HS160			
Bestätigt:			
 BÖRNSEN BERATENDE INGENIEURE Parsevalstraße 2, 99092 Erfurt, Tel.: (0361) 2249-100			
Gewässerentwicklungskonzept Aller Wanderhindernisse und Planungsabschnitt			
Landkreis: Börde			
Stand:	Maßstab:	Plan-Nr.:	Blatt:
März 2018	1:25.000	A-3	1

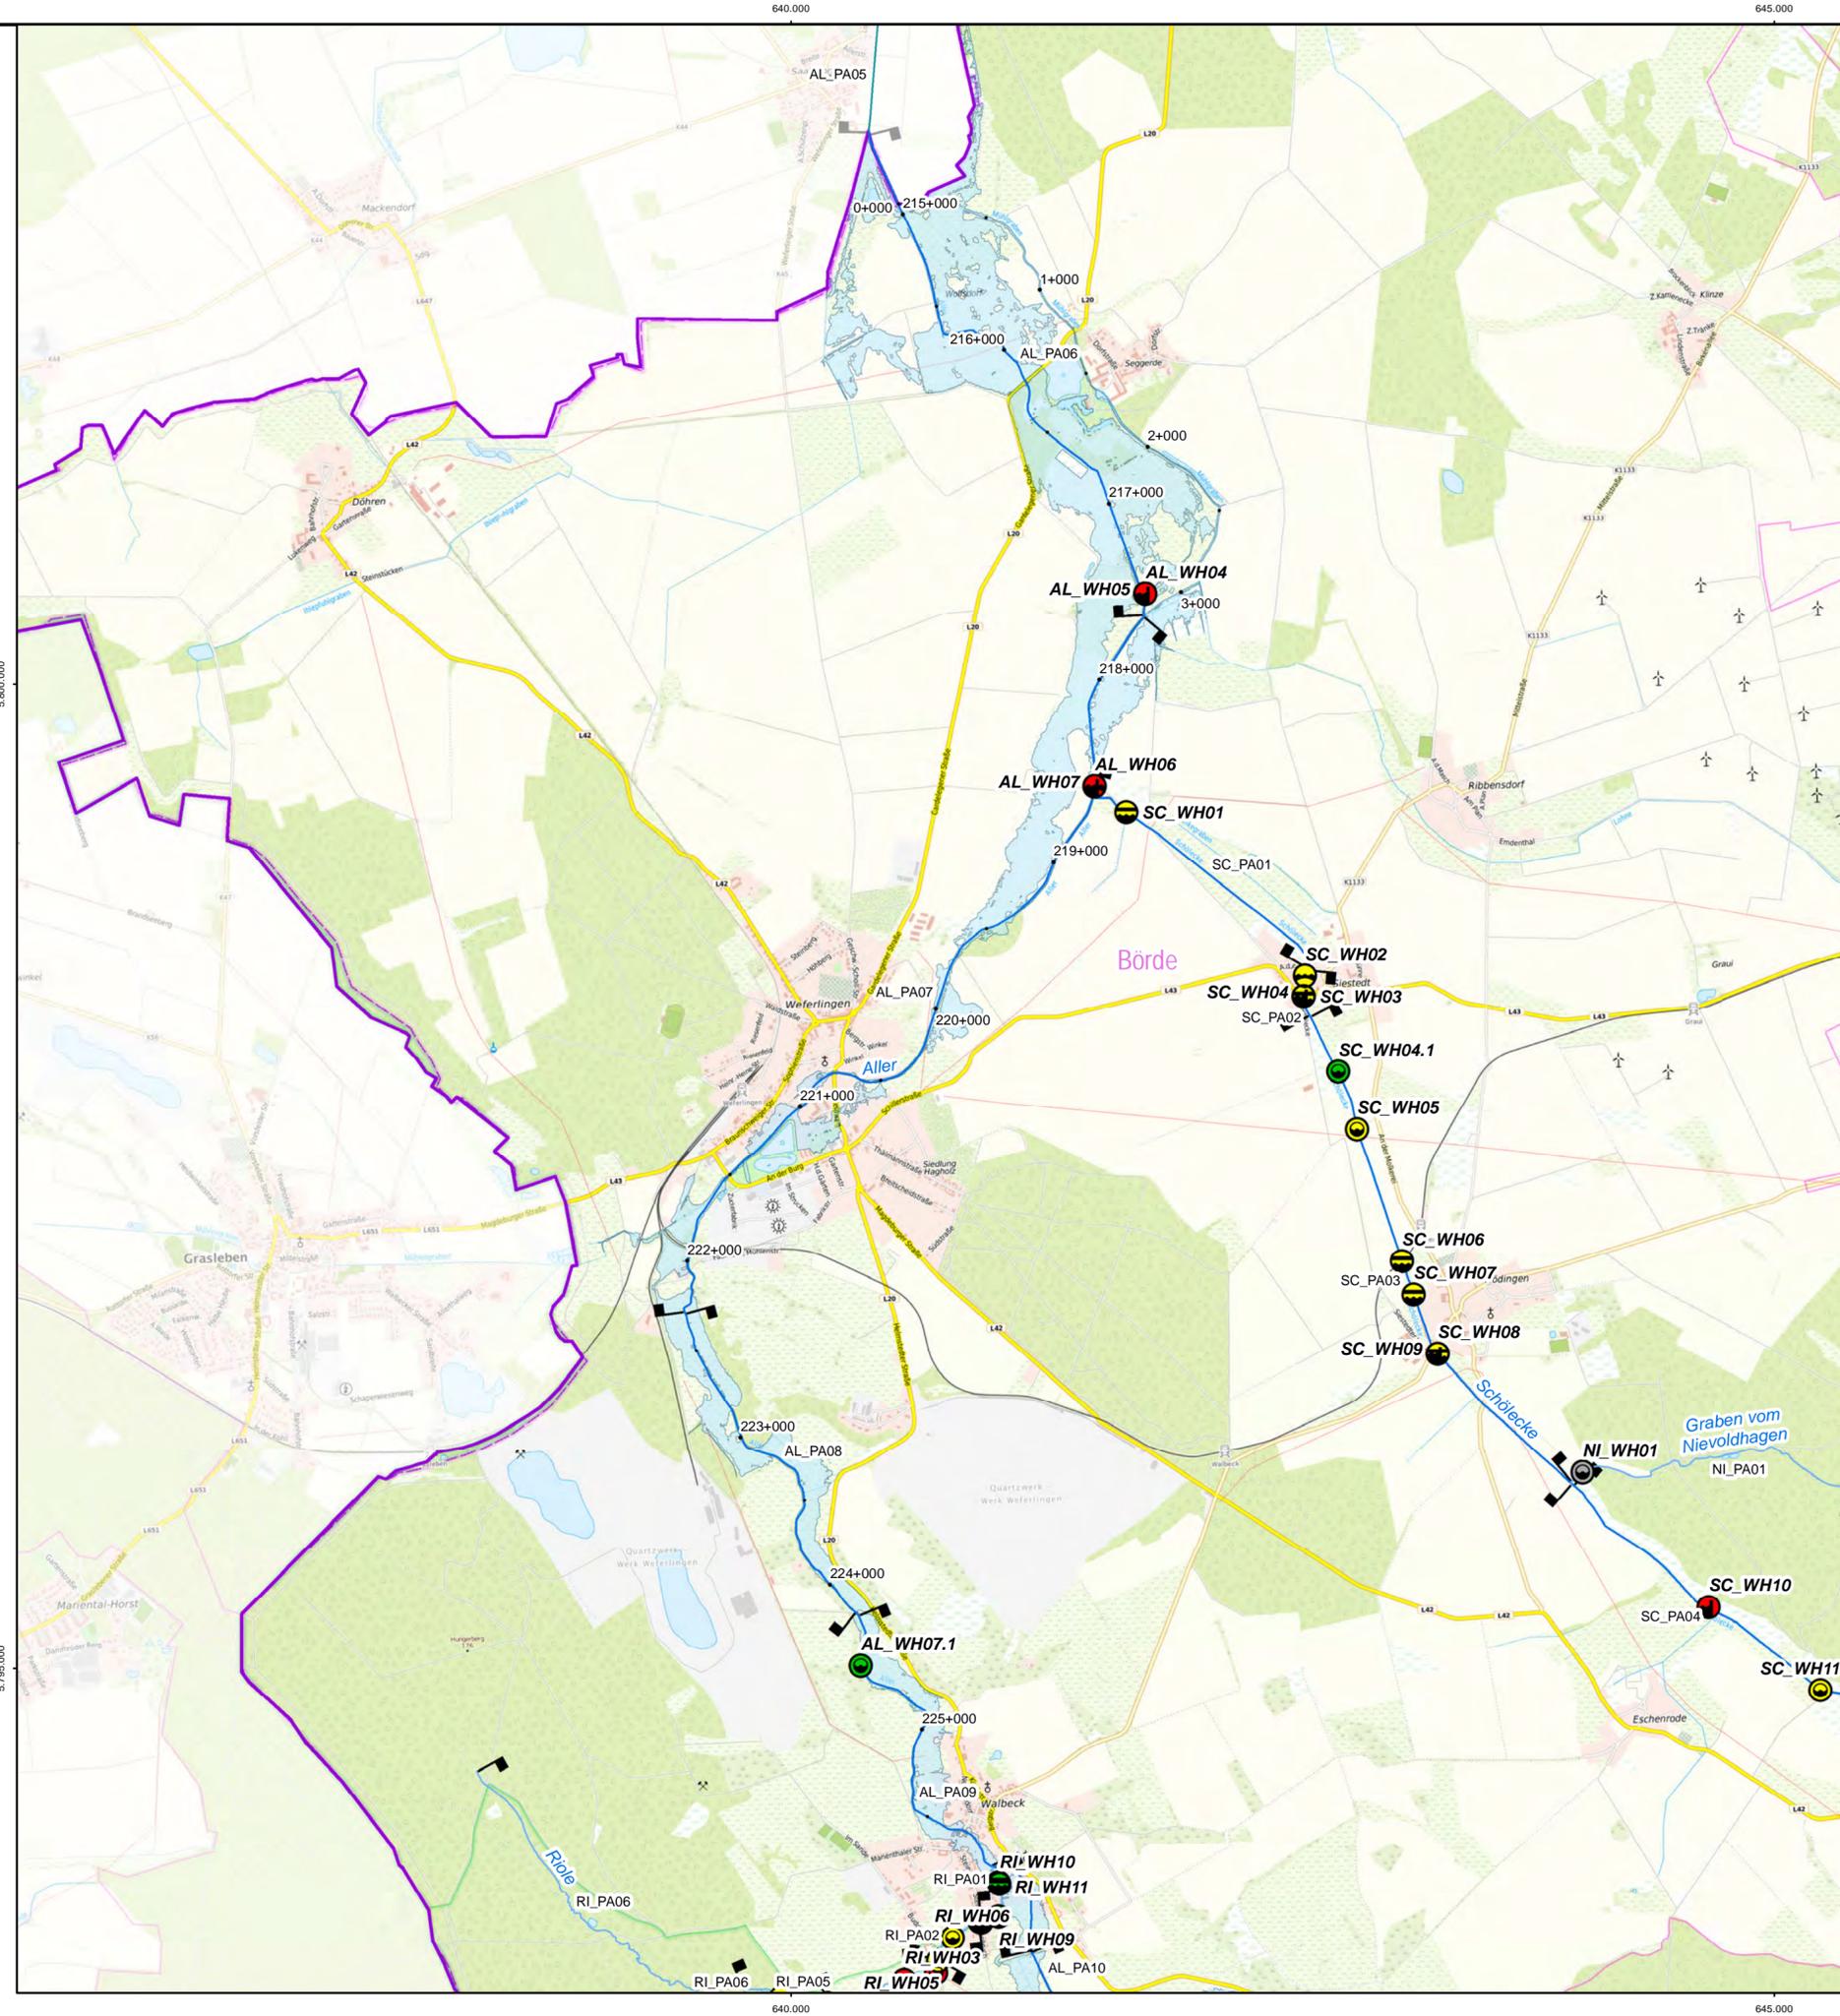



Legende

- Gewässerstationierung
- ▭ Grenze Untersuchungsgebiet GEK
- ▭ Landkreisgrenze
- Gewässernetz Aller
 - 1. Ordnung
 - 2. Ordnung
- festgesetzte Überschwemmungsgebiete (HQ₁₀₀)
- Bauwerksarten
 - ⊖ Brücke
 - ⊖ Sohlbauwerk
 - ⊖ Stauanlage
 - ⊖ Verrohrung/Durchlass
- Wanderhindernisse
 - nicht bewertet
 - durchgängig
 - nicht durchgängig
 - eingeschränkt durchgängig
- ▭ Planungsabschnitte



Auftraggeber Landesbetrieb für Hochwasserschutz und Wasserwirtschaft Otto-von-Guericke Str. 5, 39104 Magdeburg, Tel.: (0391) 581-0			
Auftragnehmer bearbeitet gezeichnet geprüft	Name Bartels Schmidt Kretzschmar	Datum 	Unterschrift
BJÖRNSEN BERATENDE INGENIEURE Parsevalstraße 2, 99092 Erfurt, Tel.: (0361) 2249-100			
Lagebezug: LS489 Höhenbezug: HS160			
Bestätigt:			
Gewässerentwicklungskonzept Aller Wanderhindernisse und Planungsabschnitt			
Landkreis: Börde			
Stand:	Maßstab:	Plan-Nr.:	Blatt:
März 2018	1:25.000	A-3	2

25.04.2019 09:43:57 Uhr, schmidt
 K:\1728420\planung\03_GIS\mxd\Anlagen\A03_Wanderhindernisse_Planungsabschnitte_GEK_Aller.mxd

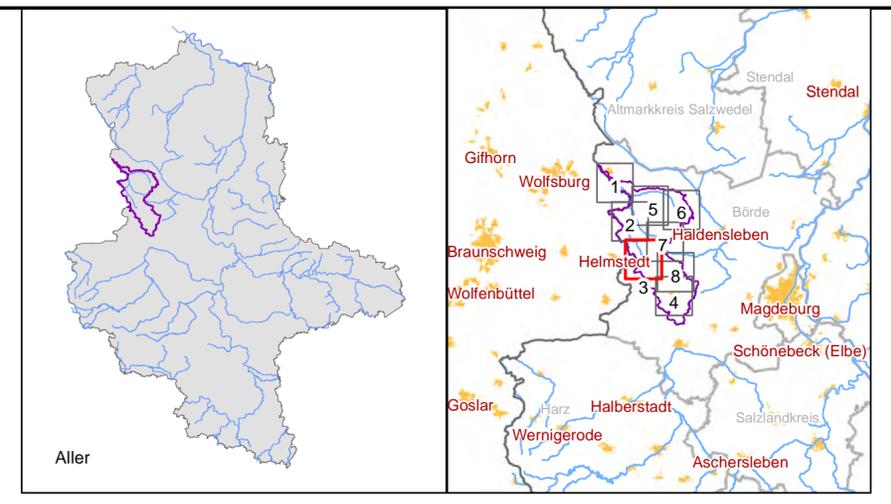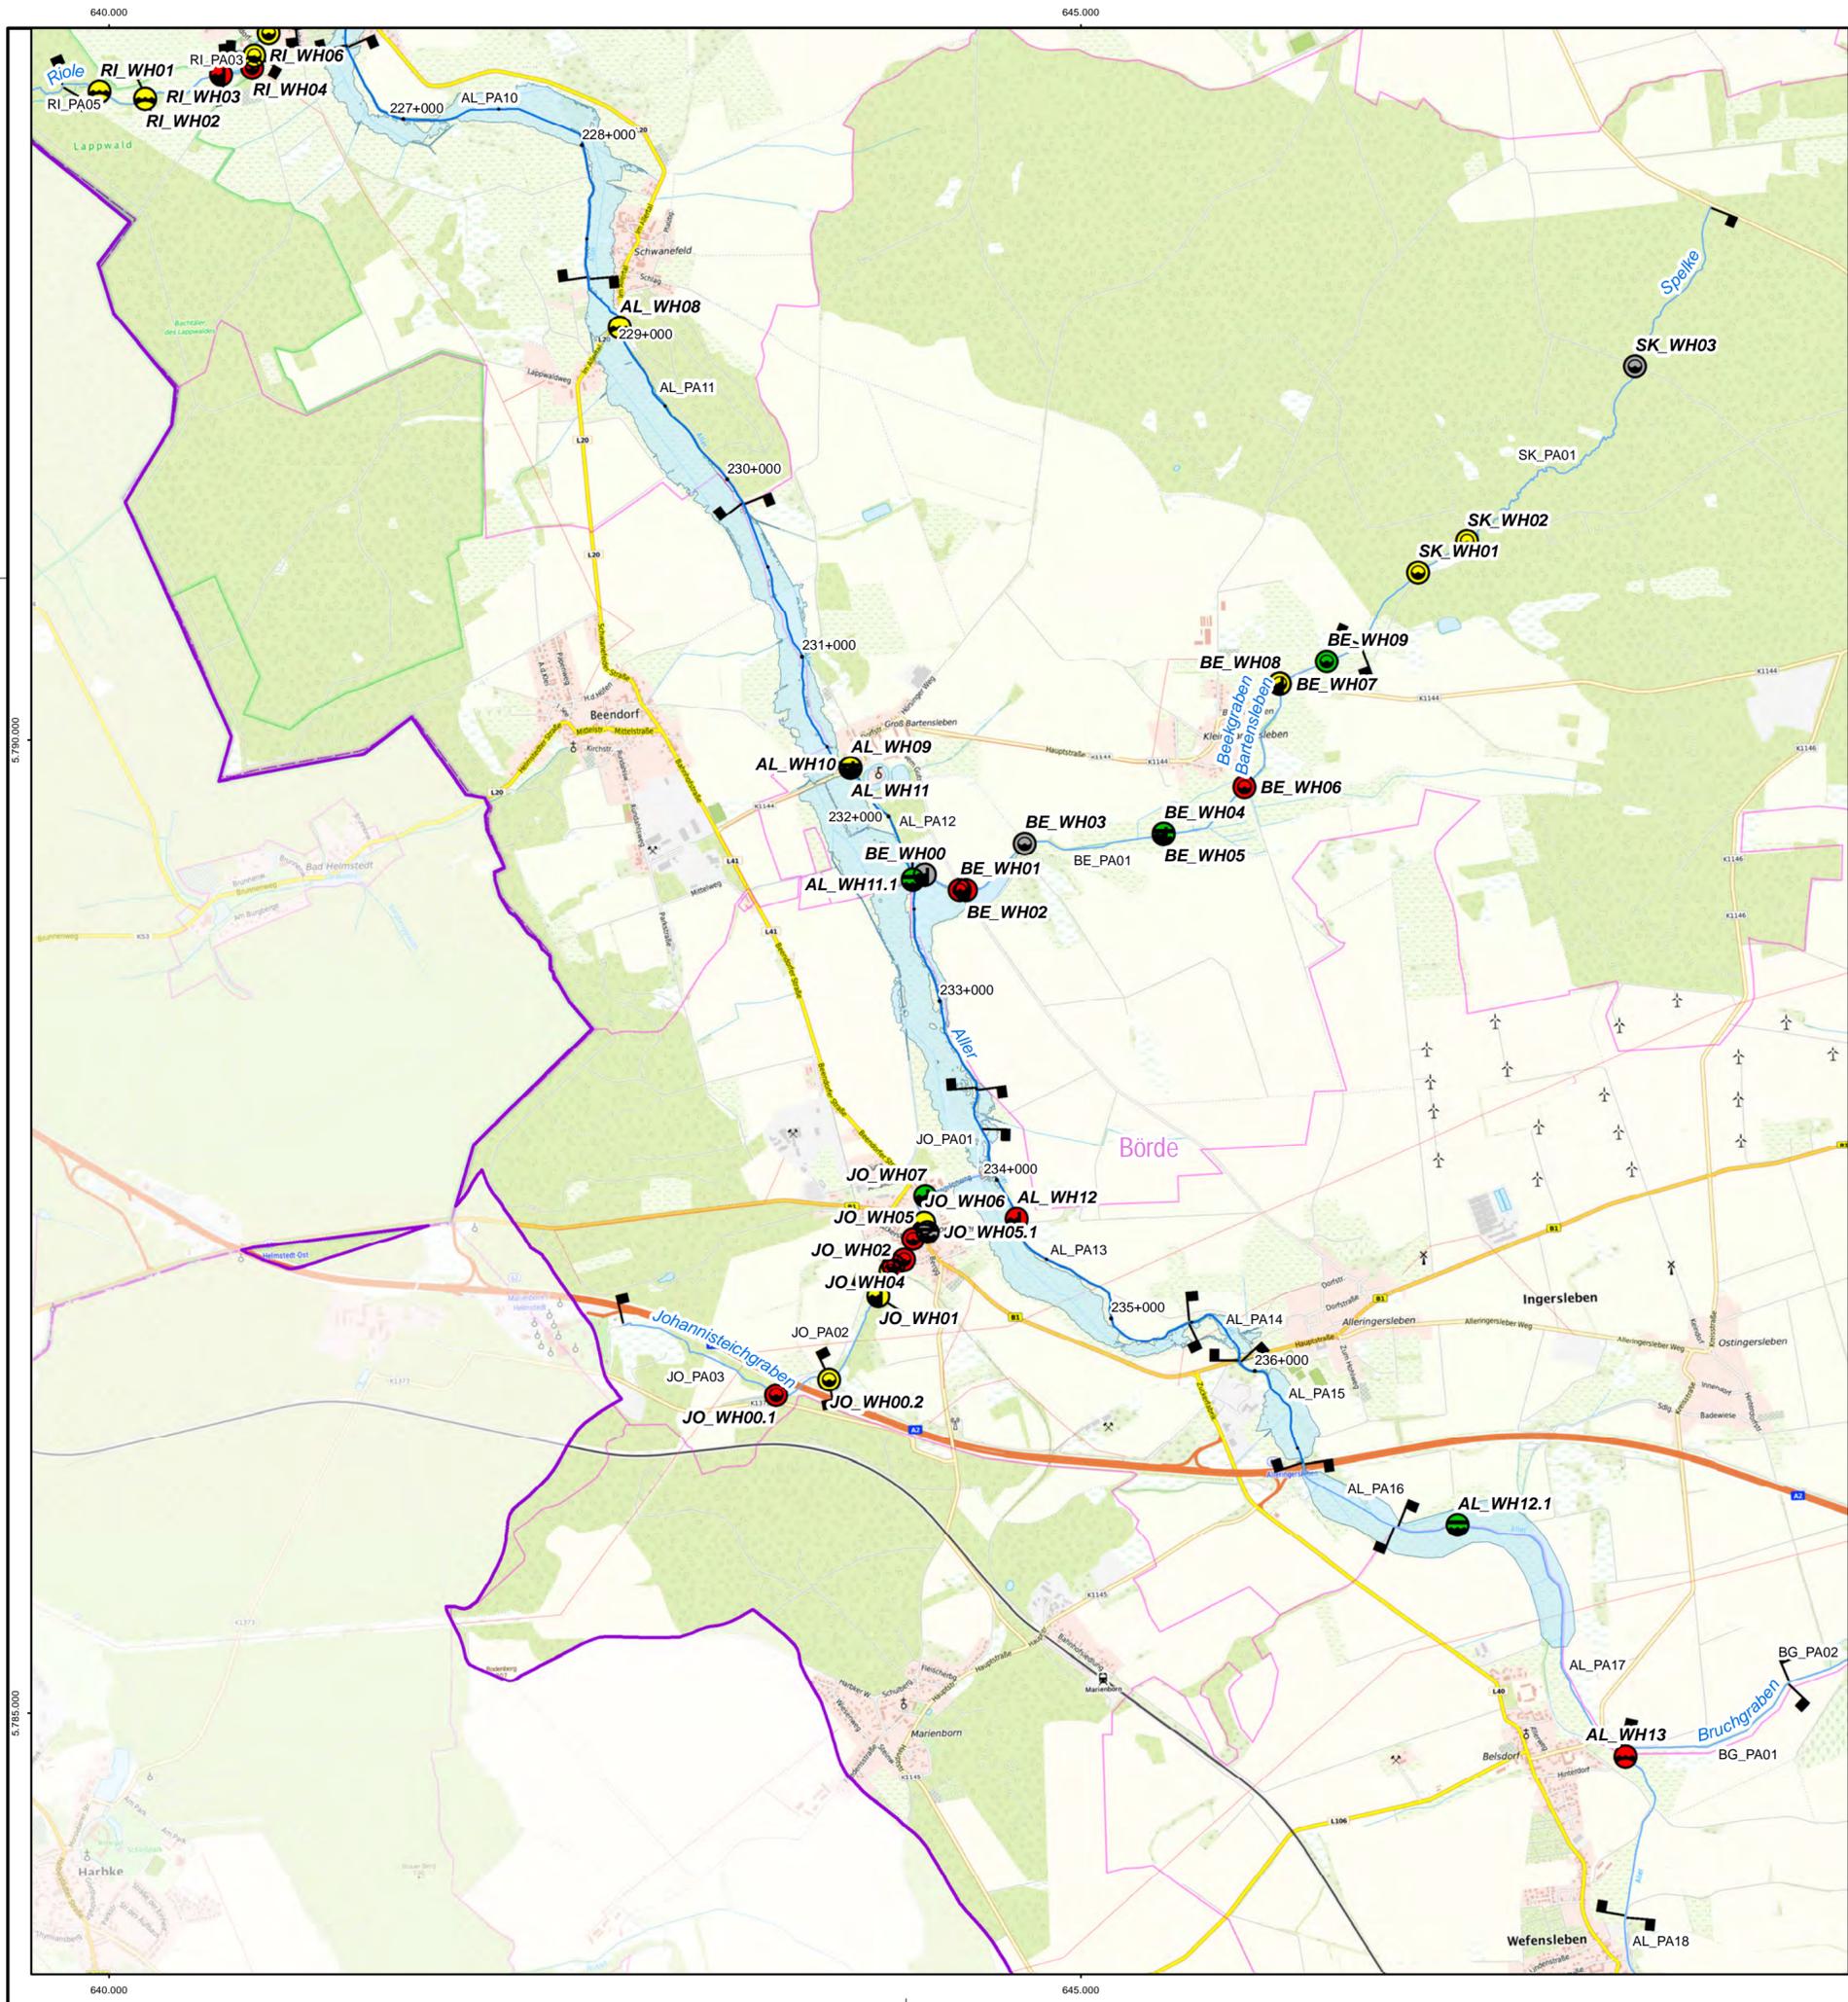

Legende

- Gewässerstationierung
- ▭ Grenze Untersuchungsgebiet GEK
- ▭ Landkreisgrenze
- Gewässernetz Aller
 - 1. Ordnung
 - 2. Ordnung
- festgesetzte Überschwemmungsgebiete (HQ₁₀₀)
- Bauwerksarten
 - ⊖ Brücke
 - ⊖ Sohlbauwerk
 - ⊖ Stauanlage
 - ⊖ Verrohrung/Durchlass
- Wanderhindernisse
 - nicht bewertet
 - durchgängig
 - nicht durchgängig
 - eingeschränkt durchgängig
- ▬ Planungsabschnitte

0 500 1.000 1.500 2.000 Meter

Auftraggeber
LHW SACHSEN-ANHALT Landesbetrieb für Hochwasserschutz und Wasserwirtschaft
 Otto-von-Guericke Str. 5, 39104 Magdeburg, Tel.: (0391) 581-0

Auftragnehmer	Name	Datum	Unterschrift
bearbeitet	Bartels		
gezeichnet	Schmidt		
geprüft	Kretzschmar		

Lagebezug: LS489
Höhenbezug: HS160

Bestätigt:

BCE
BIÖRNSEN BERATENDE INGENIEURE
 Parsevalstraße 2, 99092 Erfurt, Tel.: (0361) 2249-100

Gewässerentwicklungskonzept Aller
 Wanderhindernisse und Planungsabschnitte



Landkreis: Börde

Stand:	Maßstab:	Plan-Nr.:	Blatt:
März 2018	1:25.000	A-3	3

25.04.2019 09:44:23 Uhr, schmidt
 K:\172842\planung\03_GIS\mxd\Anlagen\A03_Wanderhindernisse_Planungsabschnitte_GEK_Aller.mxd


650.000

655.000

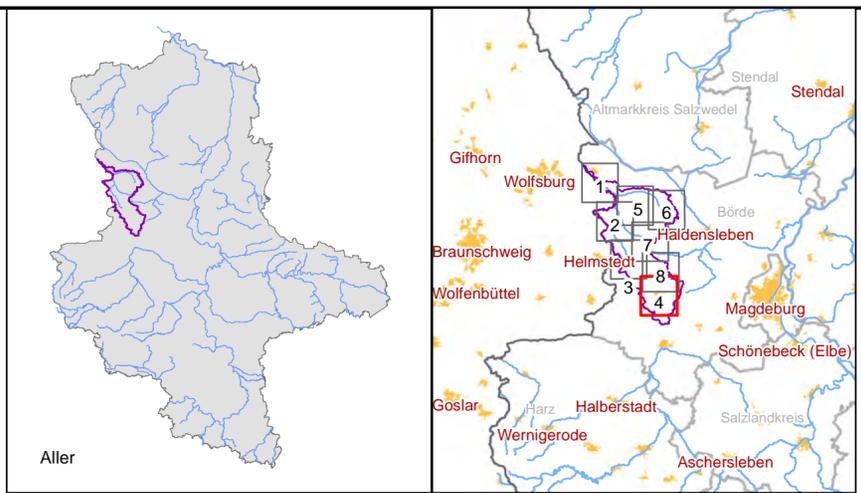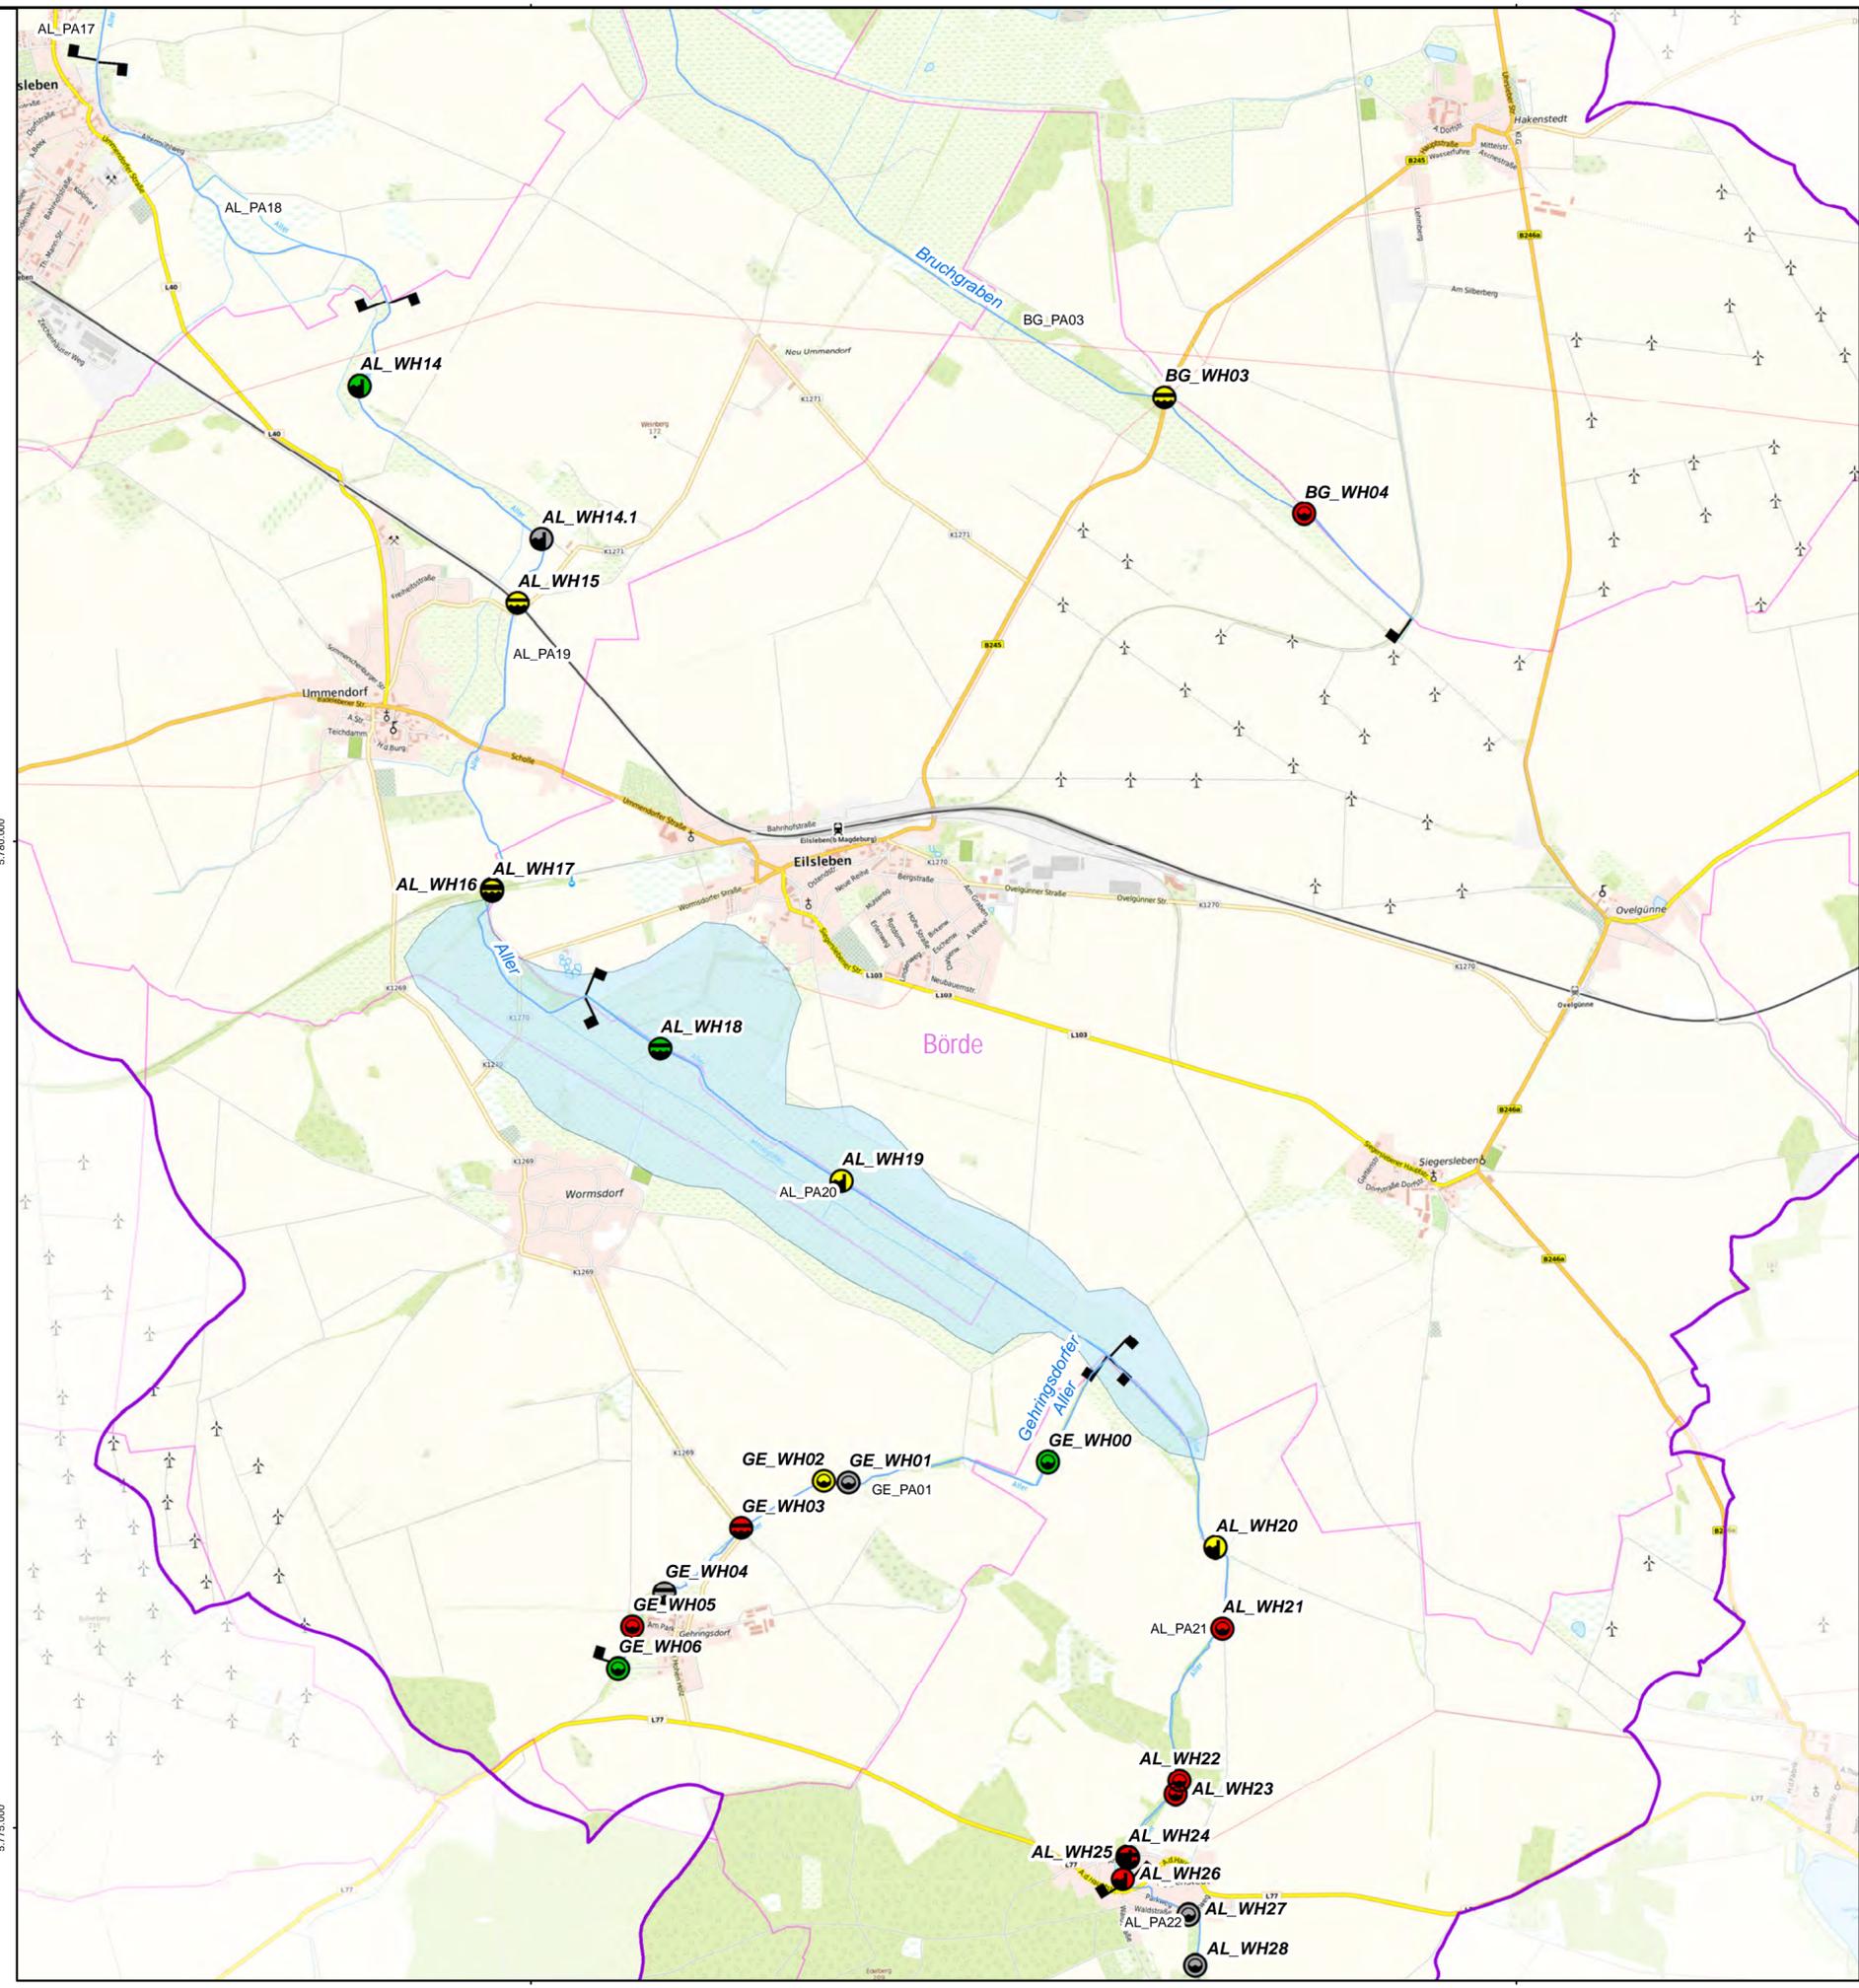



Legende

- Gewässerstationierung
- ▭ Grenze Untersuchungsgebiet GEK
- ▭ Landkreisgrenze
- Gewässernetz Aller
 - 1. Ordnung
 - 2. Ordnung
- festgesetzte Überschwemmungsgebiete (HQ₁₀₀)
- Bauwerksarten
 - ⊖ Brücke
 - ⊖ Sohlbauwerk
 - ⊖ Stauanlage
 - ⊖ Verrohrung/Durchlass
- Wanderhindernisse
 - nicht bewertet
 - durchgängig
 - nicht durchgängig
 - eingeschränkt durchgängig
- ▭ Planungsabschnitte

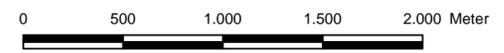


25.04.2019 09:44:35 Uhr, schmidt K:\1728420\planung\03_GIS\mxd\Anlagen\A03_Wanderhindernisse_Planungsabschnitte_GEK_Aller.mxd

Auftraggeber  Landesbetrieb für Hochwasserschutz und Wasserwirtschaft SACHSEN-ANHALT Otto-von-Guericke Str. 5, 39104 Magdeburg, Tel.: (0391) 581-0			
bearbeitet gezeichnet geprüft	Name Bartels Schmidt Kretschmar	Datum	Unterschrift
 BJÖRNSEN BERATENDE INGENIEURE Parsevalstraße 2, 99092 Erfurt, Tel.: (0361) 2249-100			
Lagebezug: LS489 Höhenbezug: HS160			
Bestätigt:			
Landkreis: Börde			
Stand:	Maßstab:	Plan-Nr.:	Blatt:
März 2018	1:25.000	A-3	4

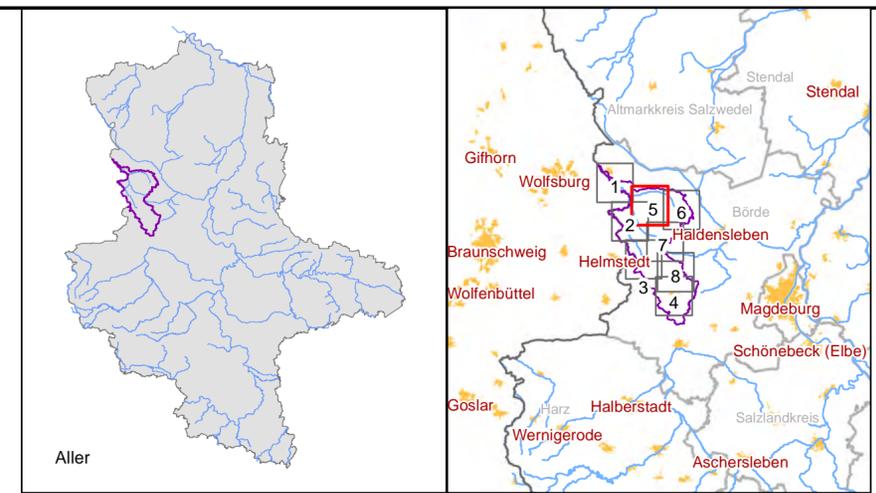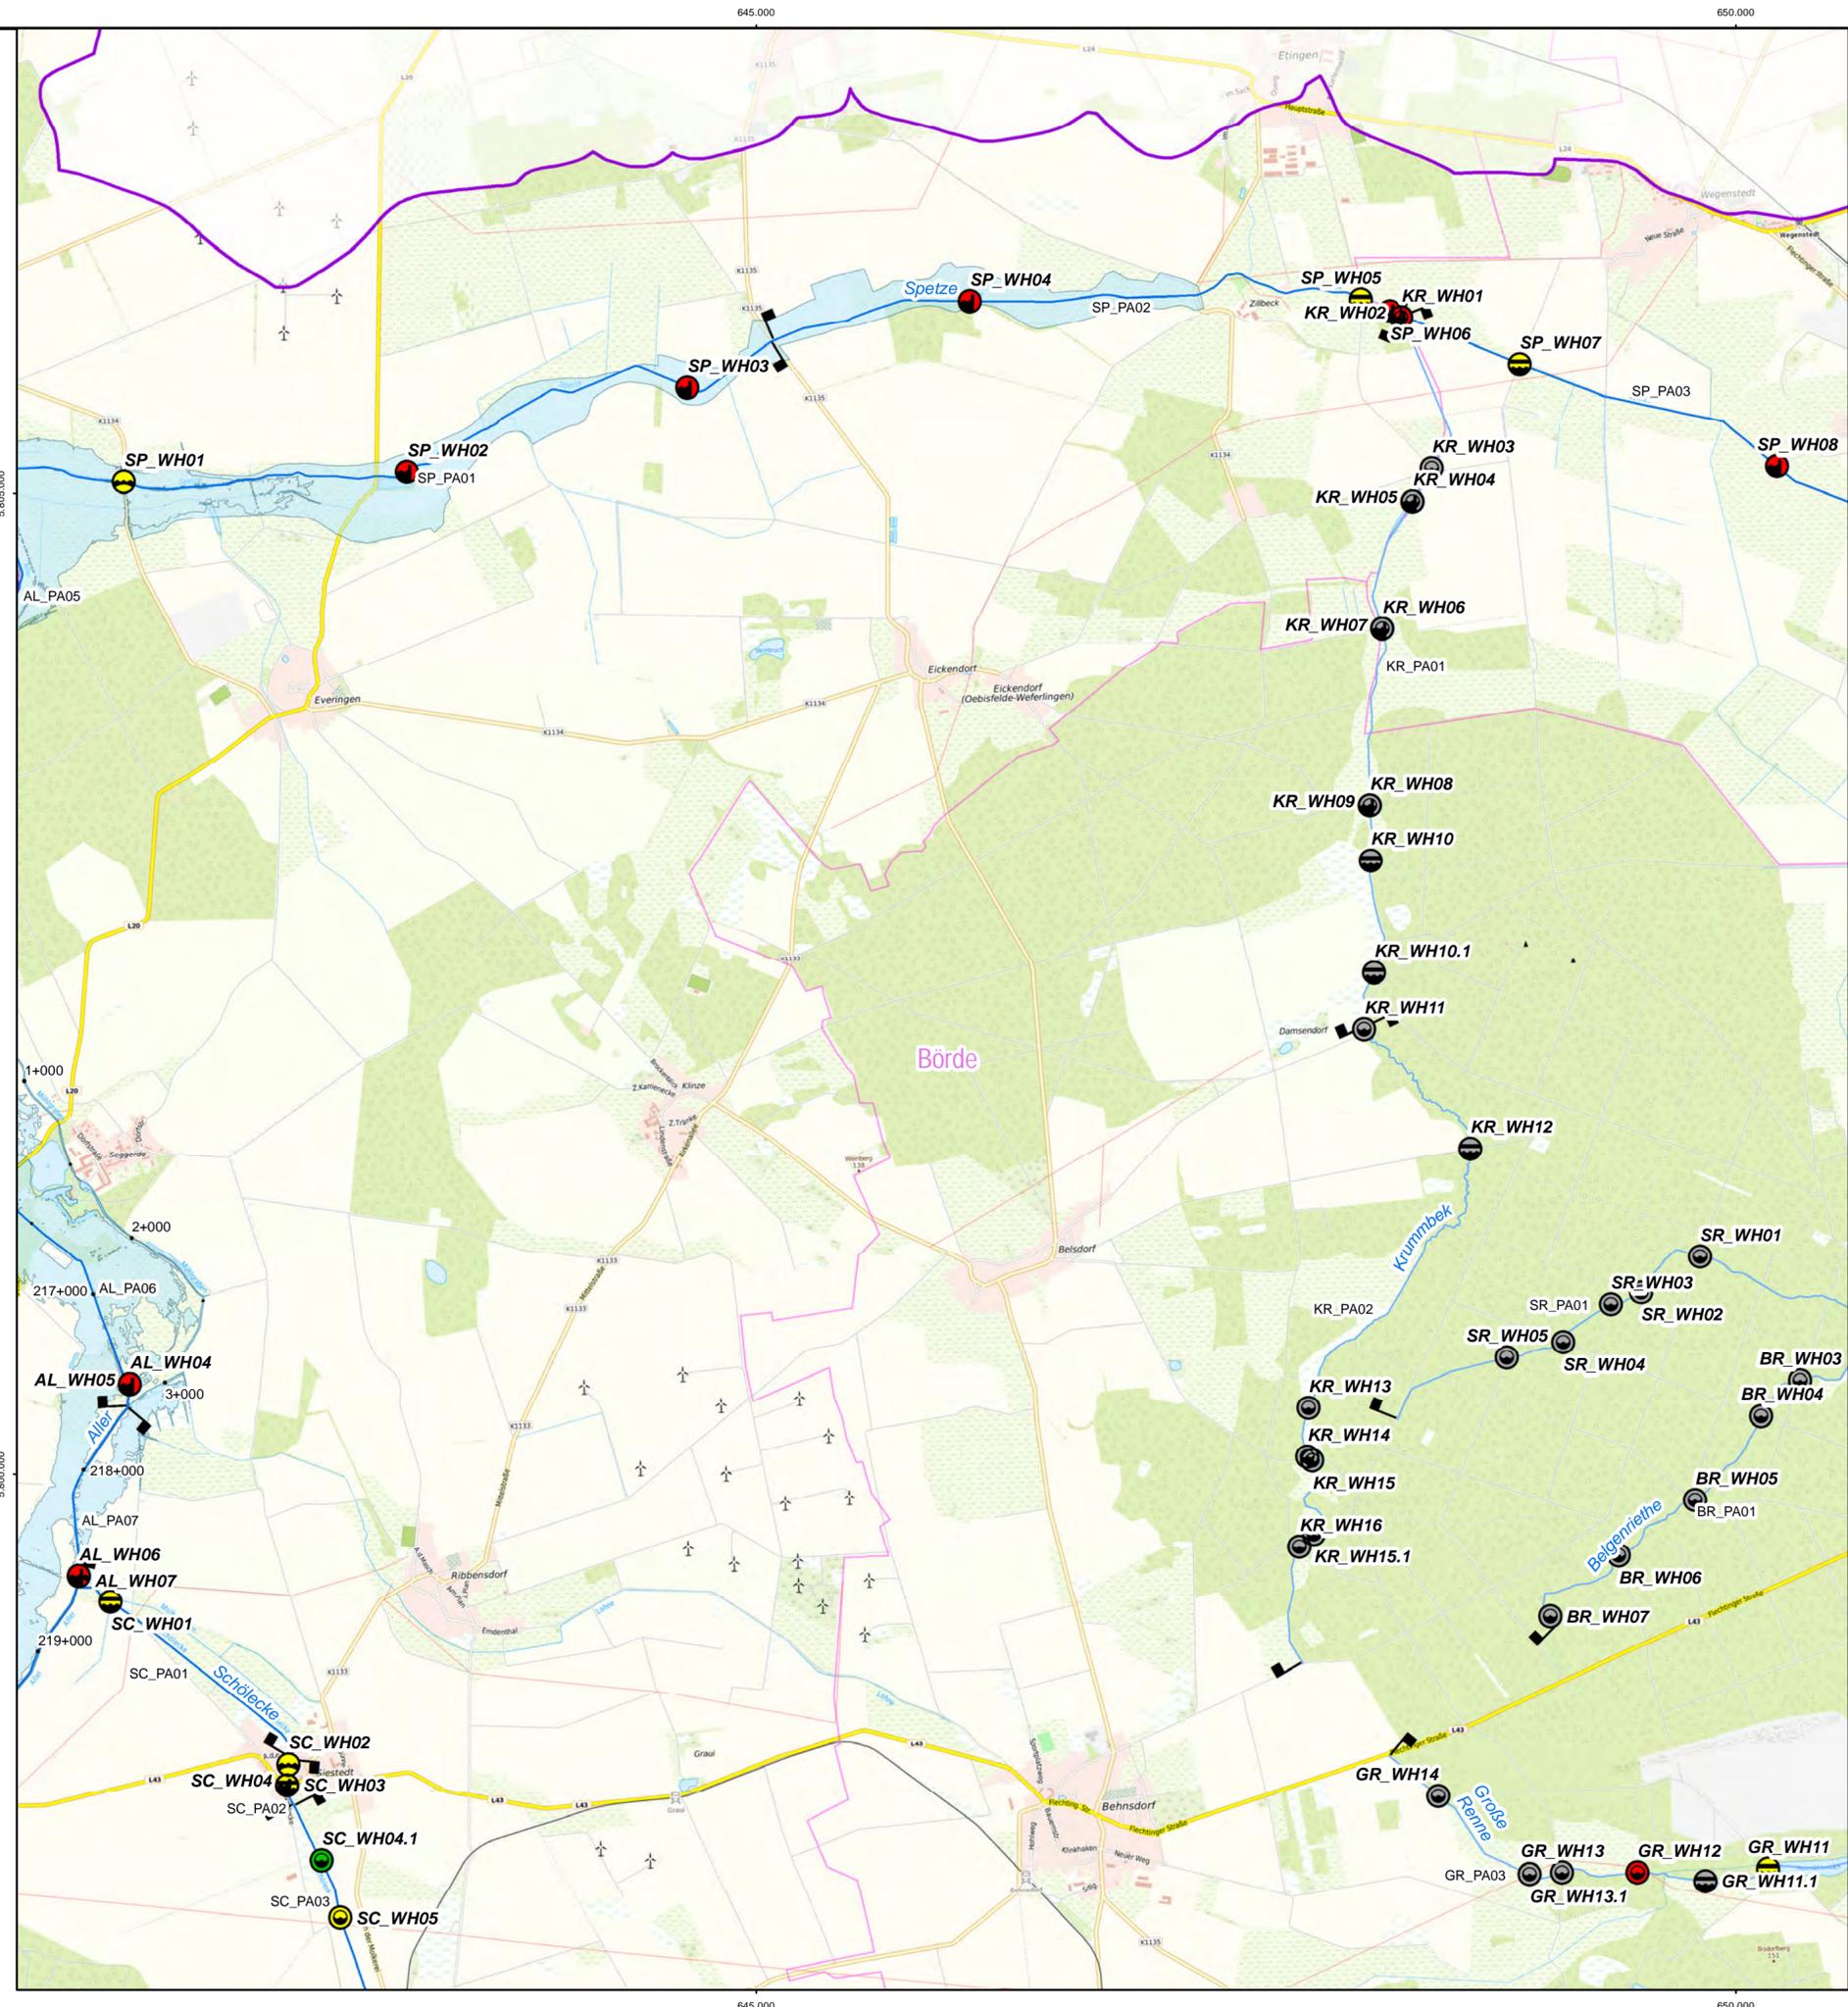



Legende

- Gewässerstationierung
- ▭ Grenze Untersuchungsgebiet GEK
- ▭ Landkreisgrenze
- Gewässernetz Aller
 - 1. Ordnung
 - 2. Ordnung
- festgesetzte Überschwemmungsgebiete (HQ₁₀₀)
- Bauwerksarten
 - ⊖ Brücke
 - ⊕ Sohlbauwerk
 - ⊙ Stauanlage
 - ⊗ Verrohrung/Durchlass
- Wanderhindernisse
 - nicht bewertet
 - durchgängig
 - nicht durchgängig
 - eingeschränkt durchgängig
- ▬ Planungsabschnitte

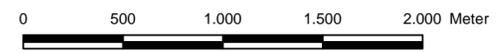

25.04.2019 09:45:04 Uhr, schmidt K:\1728420\planung\03_GIS\mxd\Anlagen\A03_Wanderhindernisse_Planungsabschnitte_GEK_Aller.mxd

<p>Auftraggeber</p> <p>Landesbetrieb für Hochwasserschutz und Wasserwirtschaft Otto-von-Guericke Str. 5, 39104 Magdeburg, Tel.: (0361) 581-0</p>			
Auftragnehmer	Name	Datum	Unterschrift
bearbeitet	Bartels		
gezeichnet	Schmidt		
geprüft	Kretschmar		
<p>Lagebezug: LS489 Höhenbezug: HS160</p>			
<p>Bestätigt:</p>			
<p>Björnsen Beratende Ingenieure Parsevalstraße 2, 99092 Erfurt, Tel.: (0361) 2249-100</p>			
<p>Gewässerentwicklungskonzept Aller Wanderhindernisse und Planungsabschnitt</p>			
<p>Landkreis: Börde</p>			
Stand:	Maßstab:	Plan-Nr.:	Blatt:
März 2018	1:25.000	A-3	5

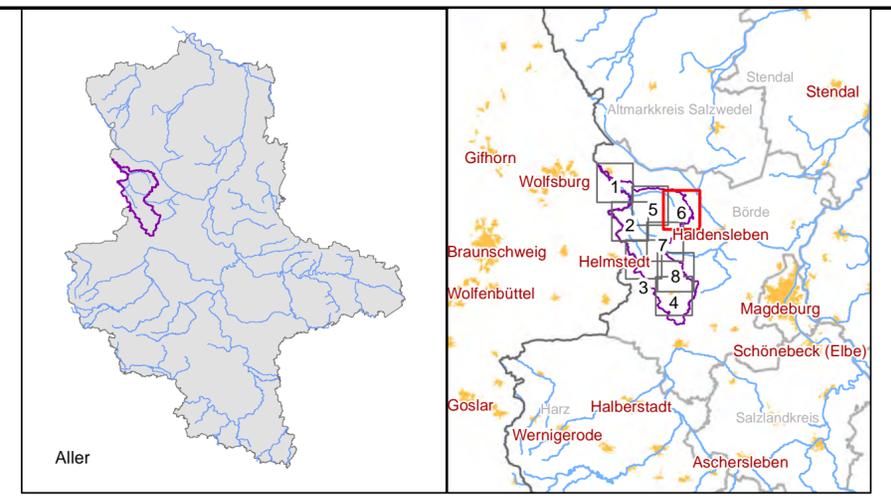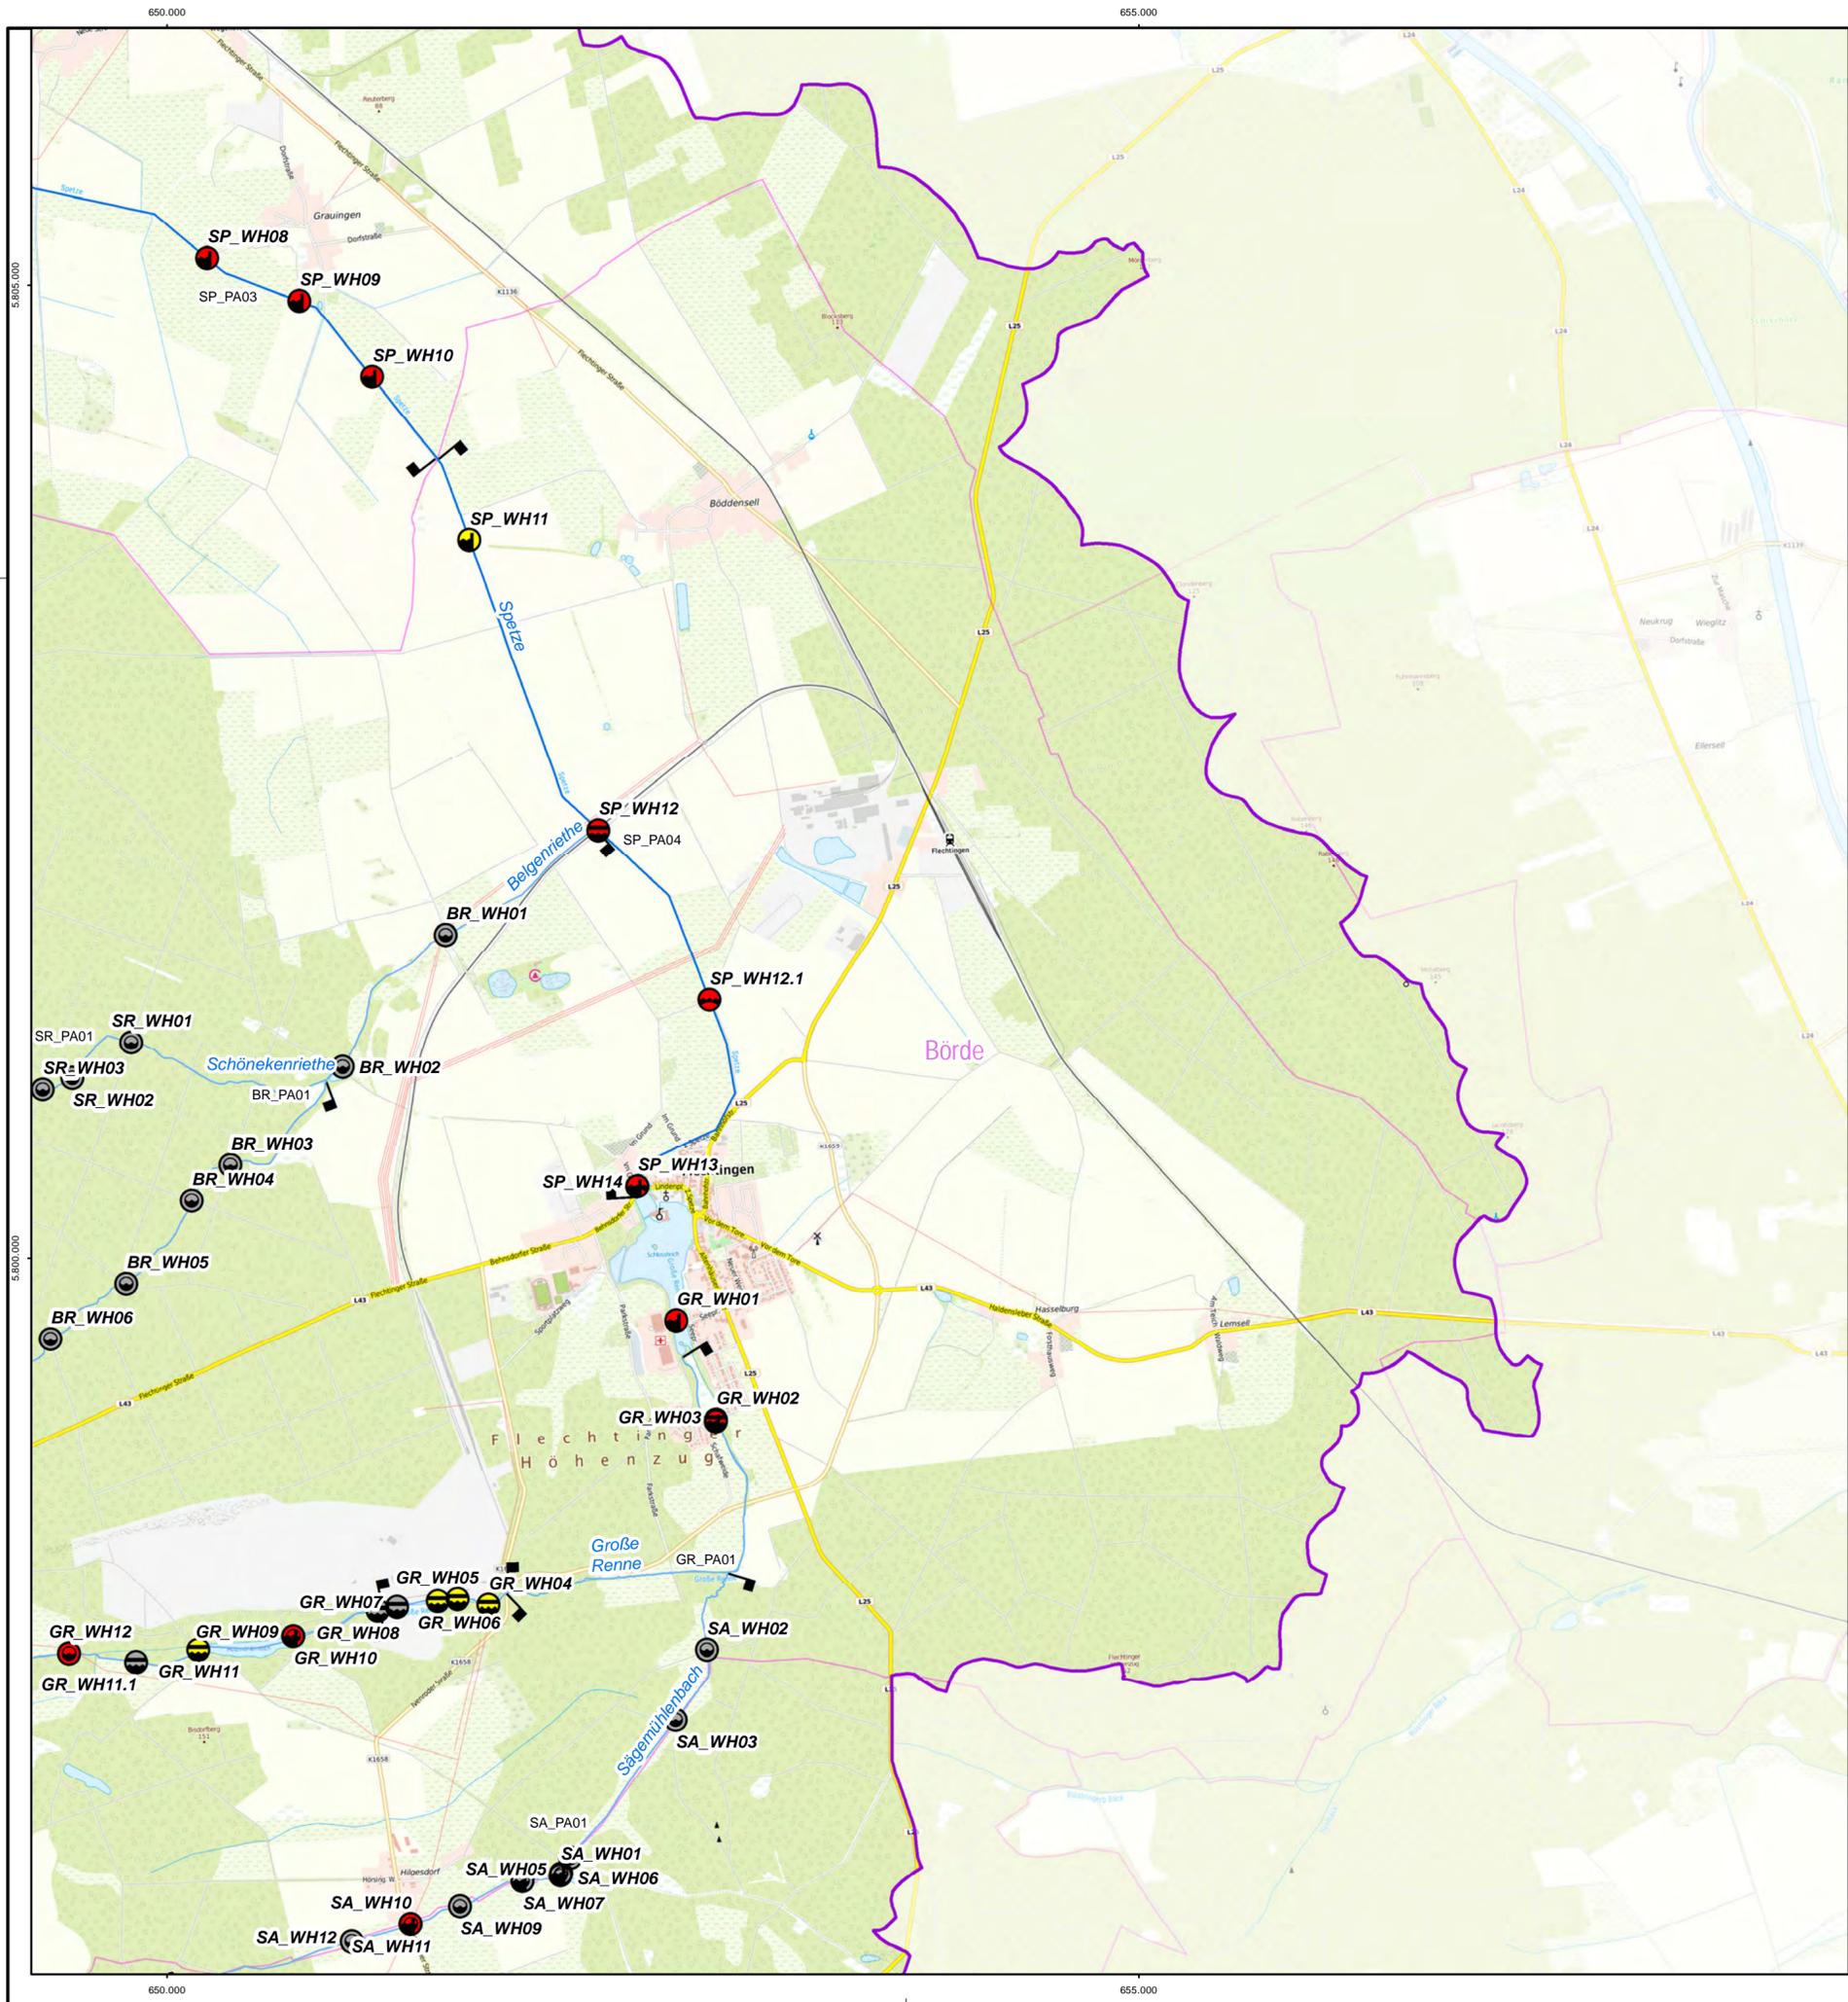

Legende

- Gewässerstationierung
- ▭ Grenze Untersuchungsgebiet GEK
- ▭ Landkreisgrenze

Gewässernetz Aller

- 1. Ordnung
- 2. Ordnung
- festgesetzte Überschwemmungsgebiete (HQ₁₀₀)

Bauwerksarten

- ⊖ Brücke
- ⊕ Sohlbauwerk
- ⊙ Stauanlage
- ⊗ Verrohrung/Durchlass

Wanderhindernisse

- nicht bewertet
- durchgängig
- nicht durchgängig
- eingeschränkt durchgängig
- ▭ Planungsabschnitte

0 500 1.000 1.500 2.000 Meter

Auftraggeber
 Landesbetrieb für Hochwasserschutz und Wasserwirtschaft
 Otto-von-Guericke Str. 5, 39104 Magdeburg, Tel.: (0391) 581-0

Auftragnehmer	Name	Datum	Unterschrift
bearbeitet	Bartels		
gezeichnet	Schmidt		
geprüft	Kretzschmar		

Lagebezug: LS489
Höhenbezug: HS160

Bestätigt:



BCE
BIÖRNSEN BERATENDE INGENIEURE
 Parsevalstraße 2, 99092 Erfurt, Tel.: (0361) 2249-100

Gewässerentwicklungskonzept Aller
 Wanderhindernisse und Planungsabschnitt

Landkreis: Börde


Stand:	Maßstab:	Plan-Nr.:	Blatt:
März 2018	1:25.000	A-3	6

25.04.2019 09:45:17 Uhr, schmidt
 K:\1728420\planung\03_GIS\mxd\Anlagen\A03_Wanderhindernisse_Planungsabschnitte_GEK_Aller.mxd

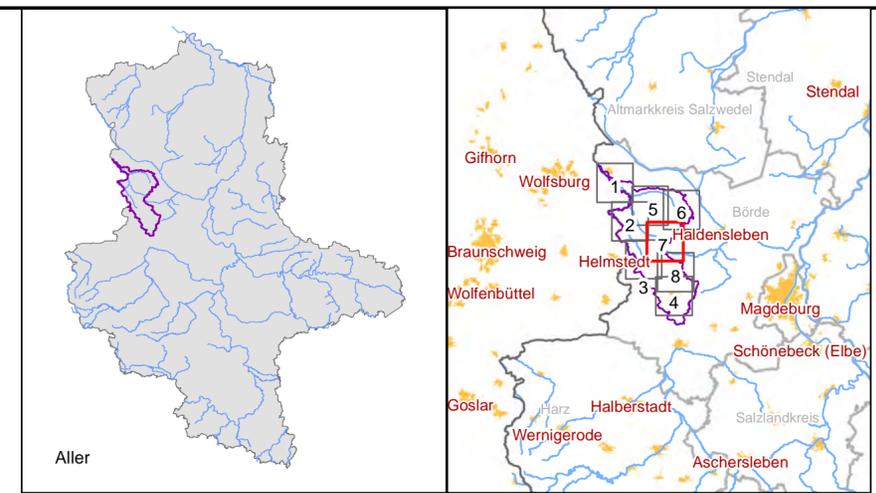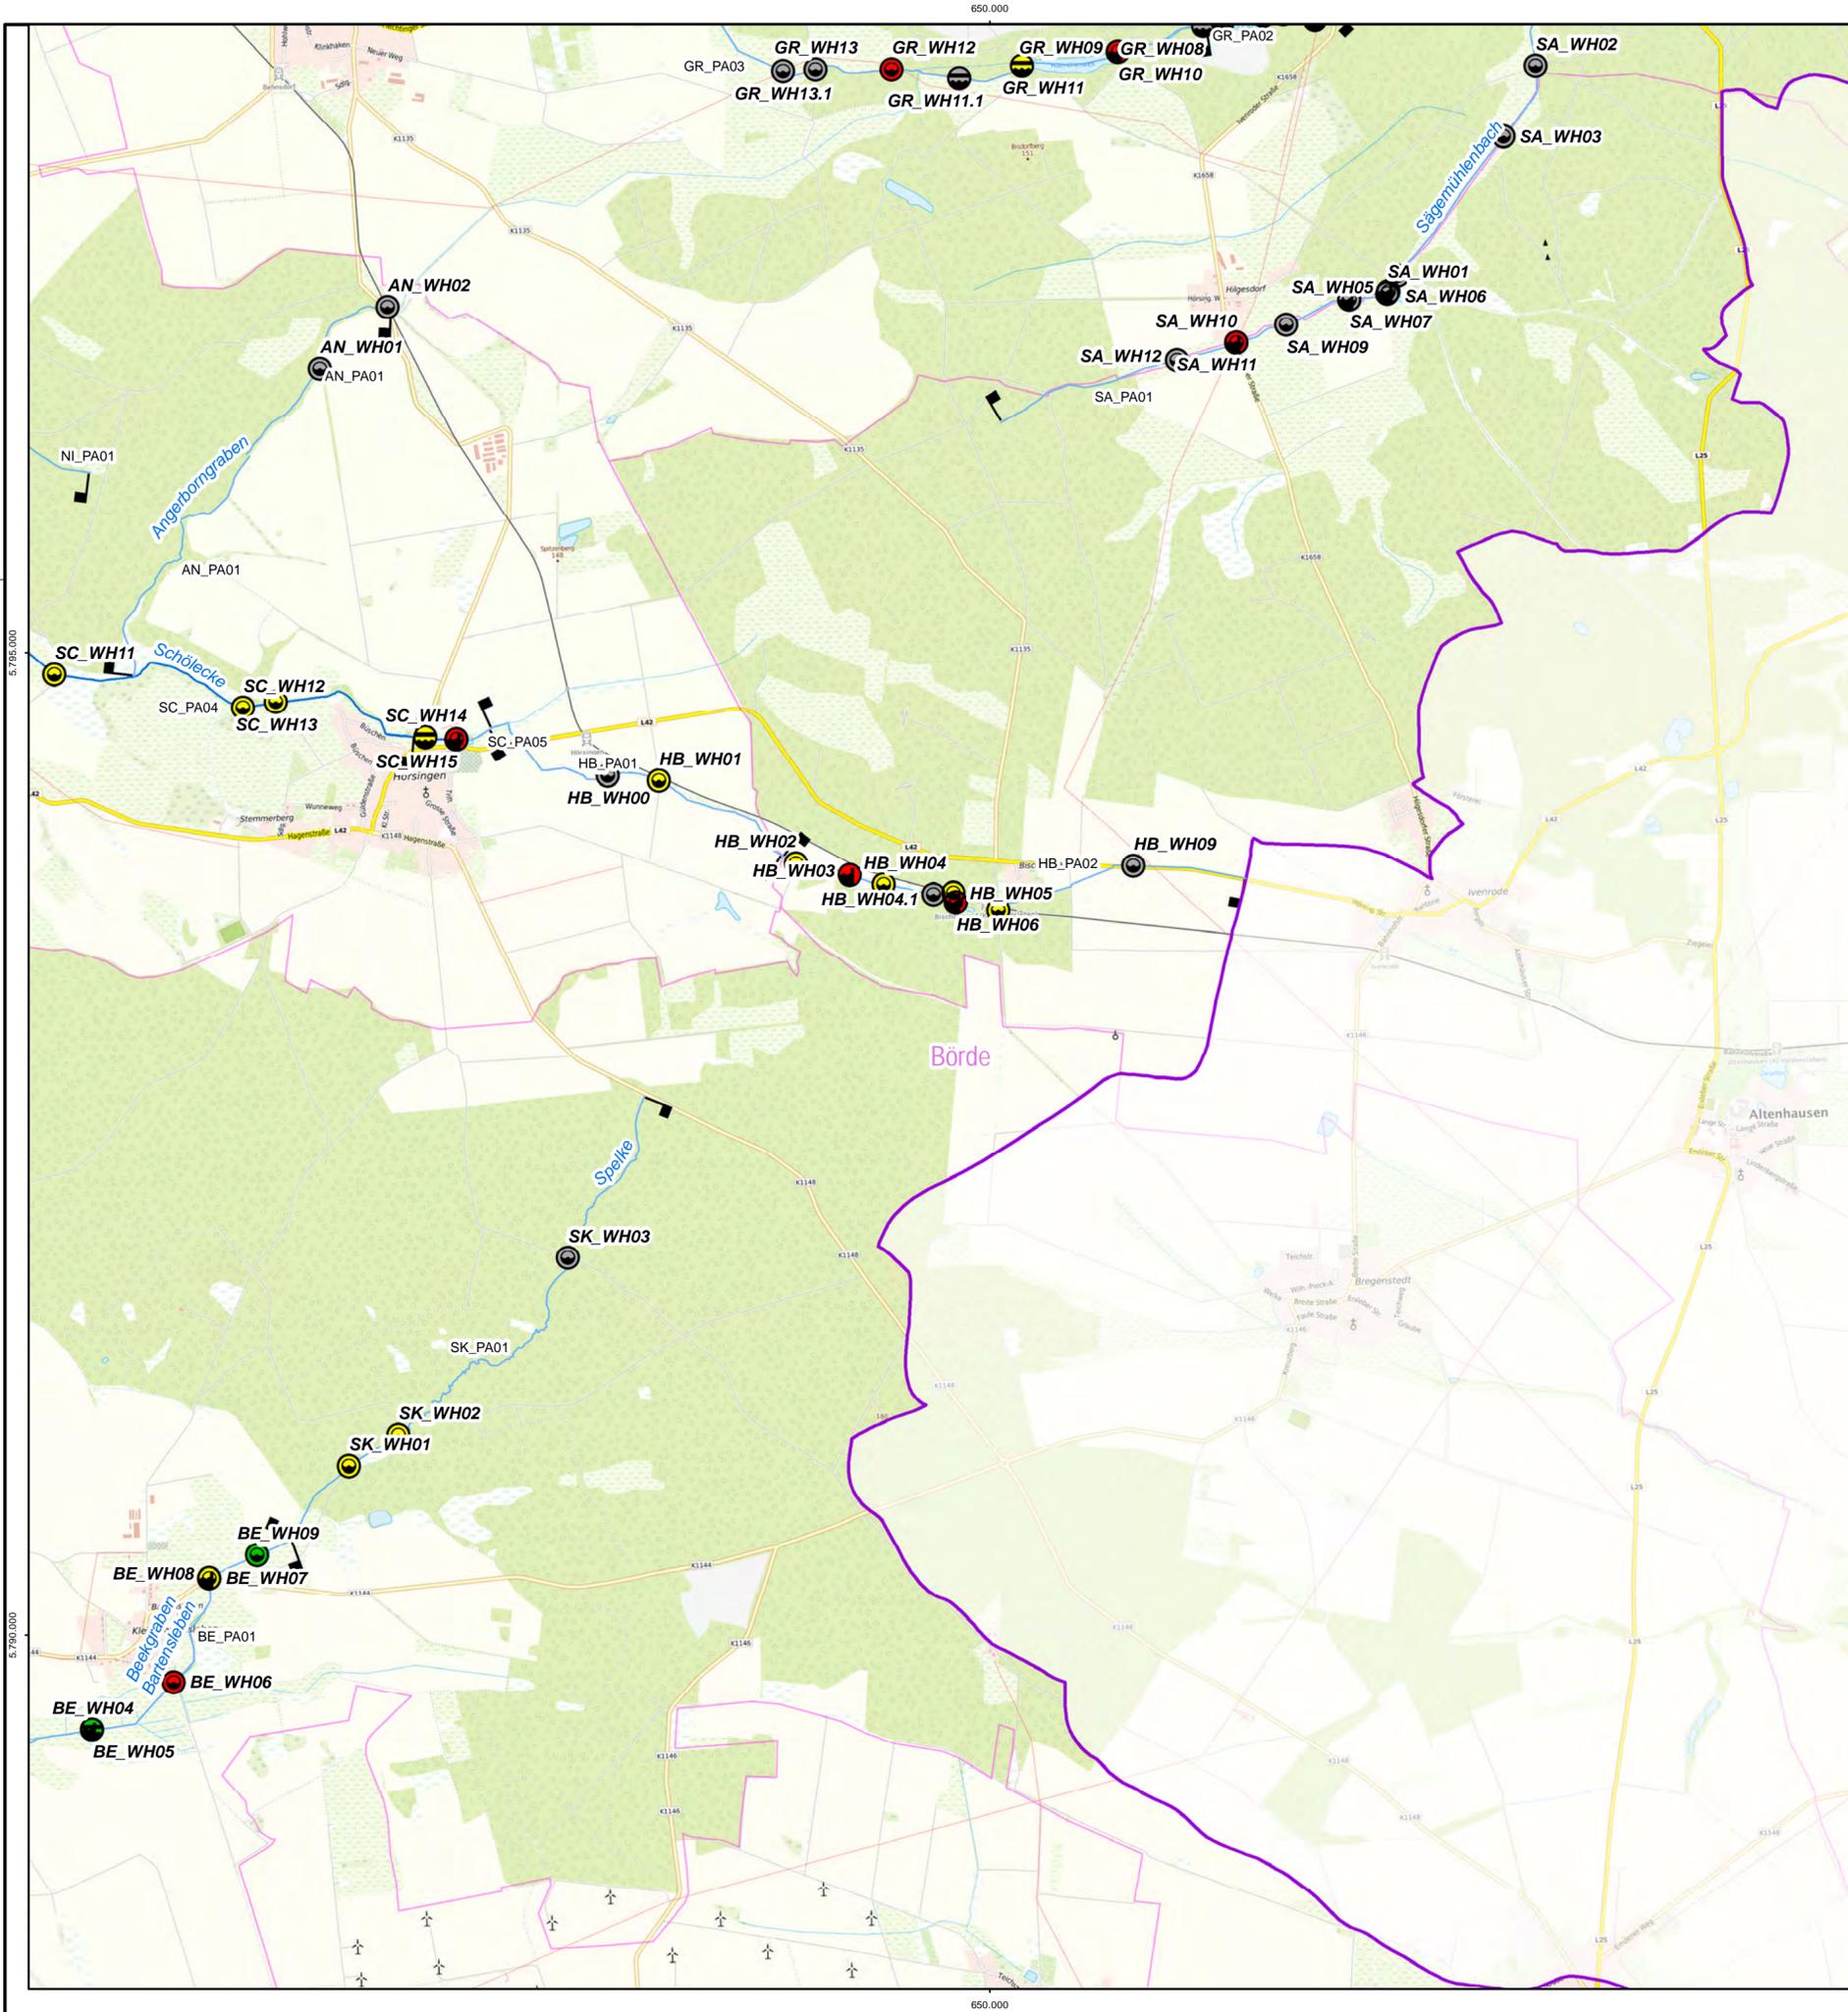



Legende

- Gewässerstationierung
- ▭ Grenze Untersuchungsgebiet GEK
- ▭ Landkreisgrenze
- Gewässernetz Aller
 - 1. Ordnung
 - 2. Ordnung
- ▭ festgesetzte Überschwemmungsgebiete (HQ₁₀₀)
- Bauwerksarten
 - ⊖ Brücke
 - ⊖ Sohlbauwerk
 - ⊖ Stauanlage
 - ⊖ Verrohrung/Durchlass
- Wanderhindernisse
 - nicht bewertet
 - durchgängig
 - nicht durchgängig
 - eingeschränkt durchgängig
- ▭ Planungsabschnitte

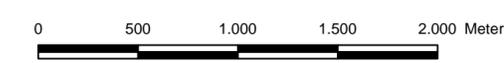

		Landesbetrieb für Hochwasserschutz und Wasserwirtschaft Otto-von-Guericke Str. 5, 39104 Magdeburg, Tel.: (0391) 581-0	
Auftraggeber LHW			
Auftragnehmer Name: Bartels Datum: Unterschrift:		Björnsen Beratende Ingenieure Parsevalstraße 2, 99092 Erfurt, Tel.: (0361) 2249-100	
gezeichnet Schmidt		Gewässerentwicklungskonzept Aller Wanderhindernisse und Planungsabschnitt	
geprüft Kretschmar		Landkreis: Börde	
Lagebezug: LS489 Höhenbezug: HS160		Stand: März 2018	Maßstab: 1:25.000
Bestätigt:		Plan-Nr.: A-3	Blatt: 7

25.04.2019 09:45:47 Uhr, schmidt
 K:\1728420\planung\03_GIS\mxd\Anlagen\A03_Wanderhindernisse_Planungsabschnitte_GEK_Aller.mxd

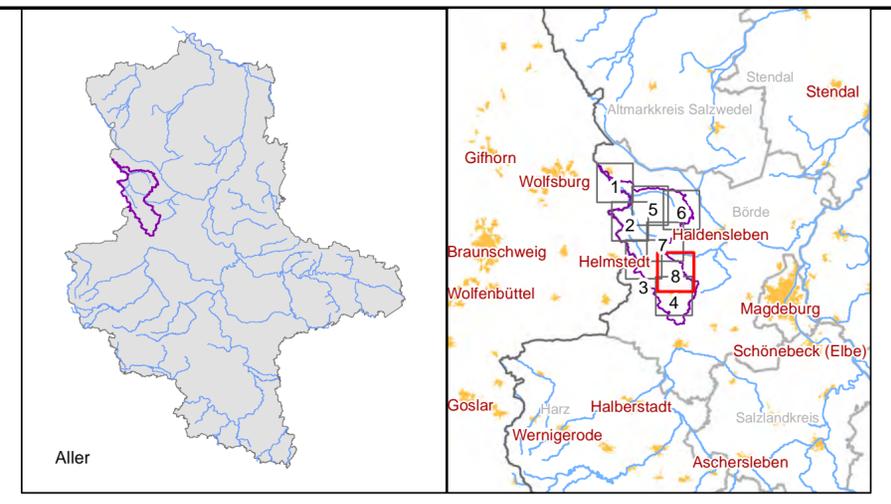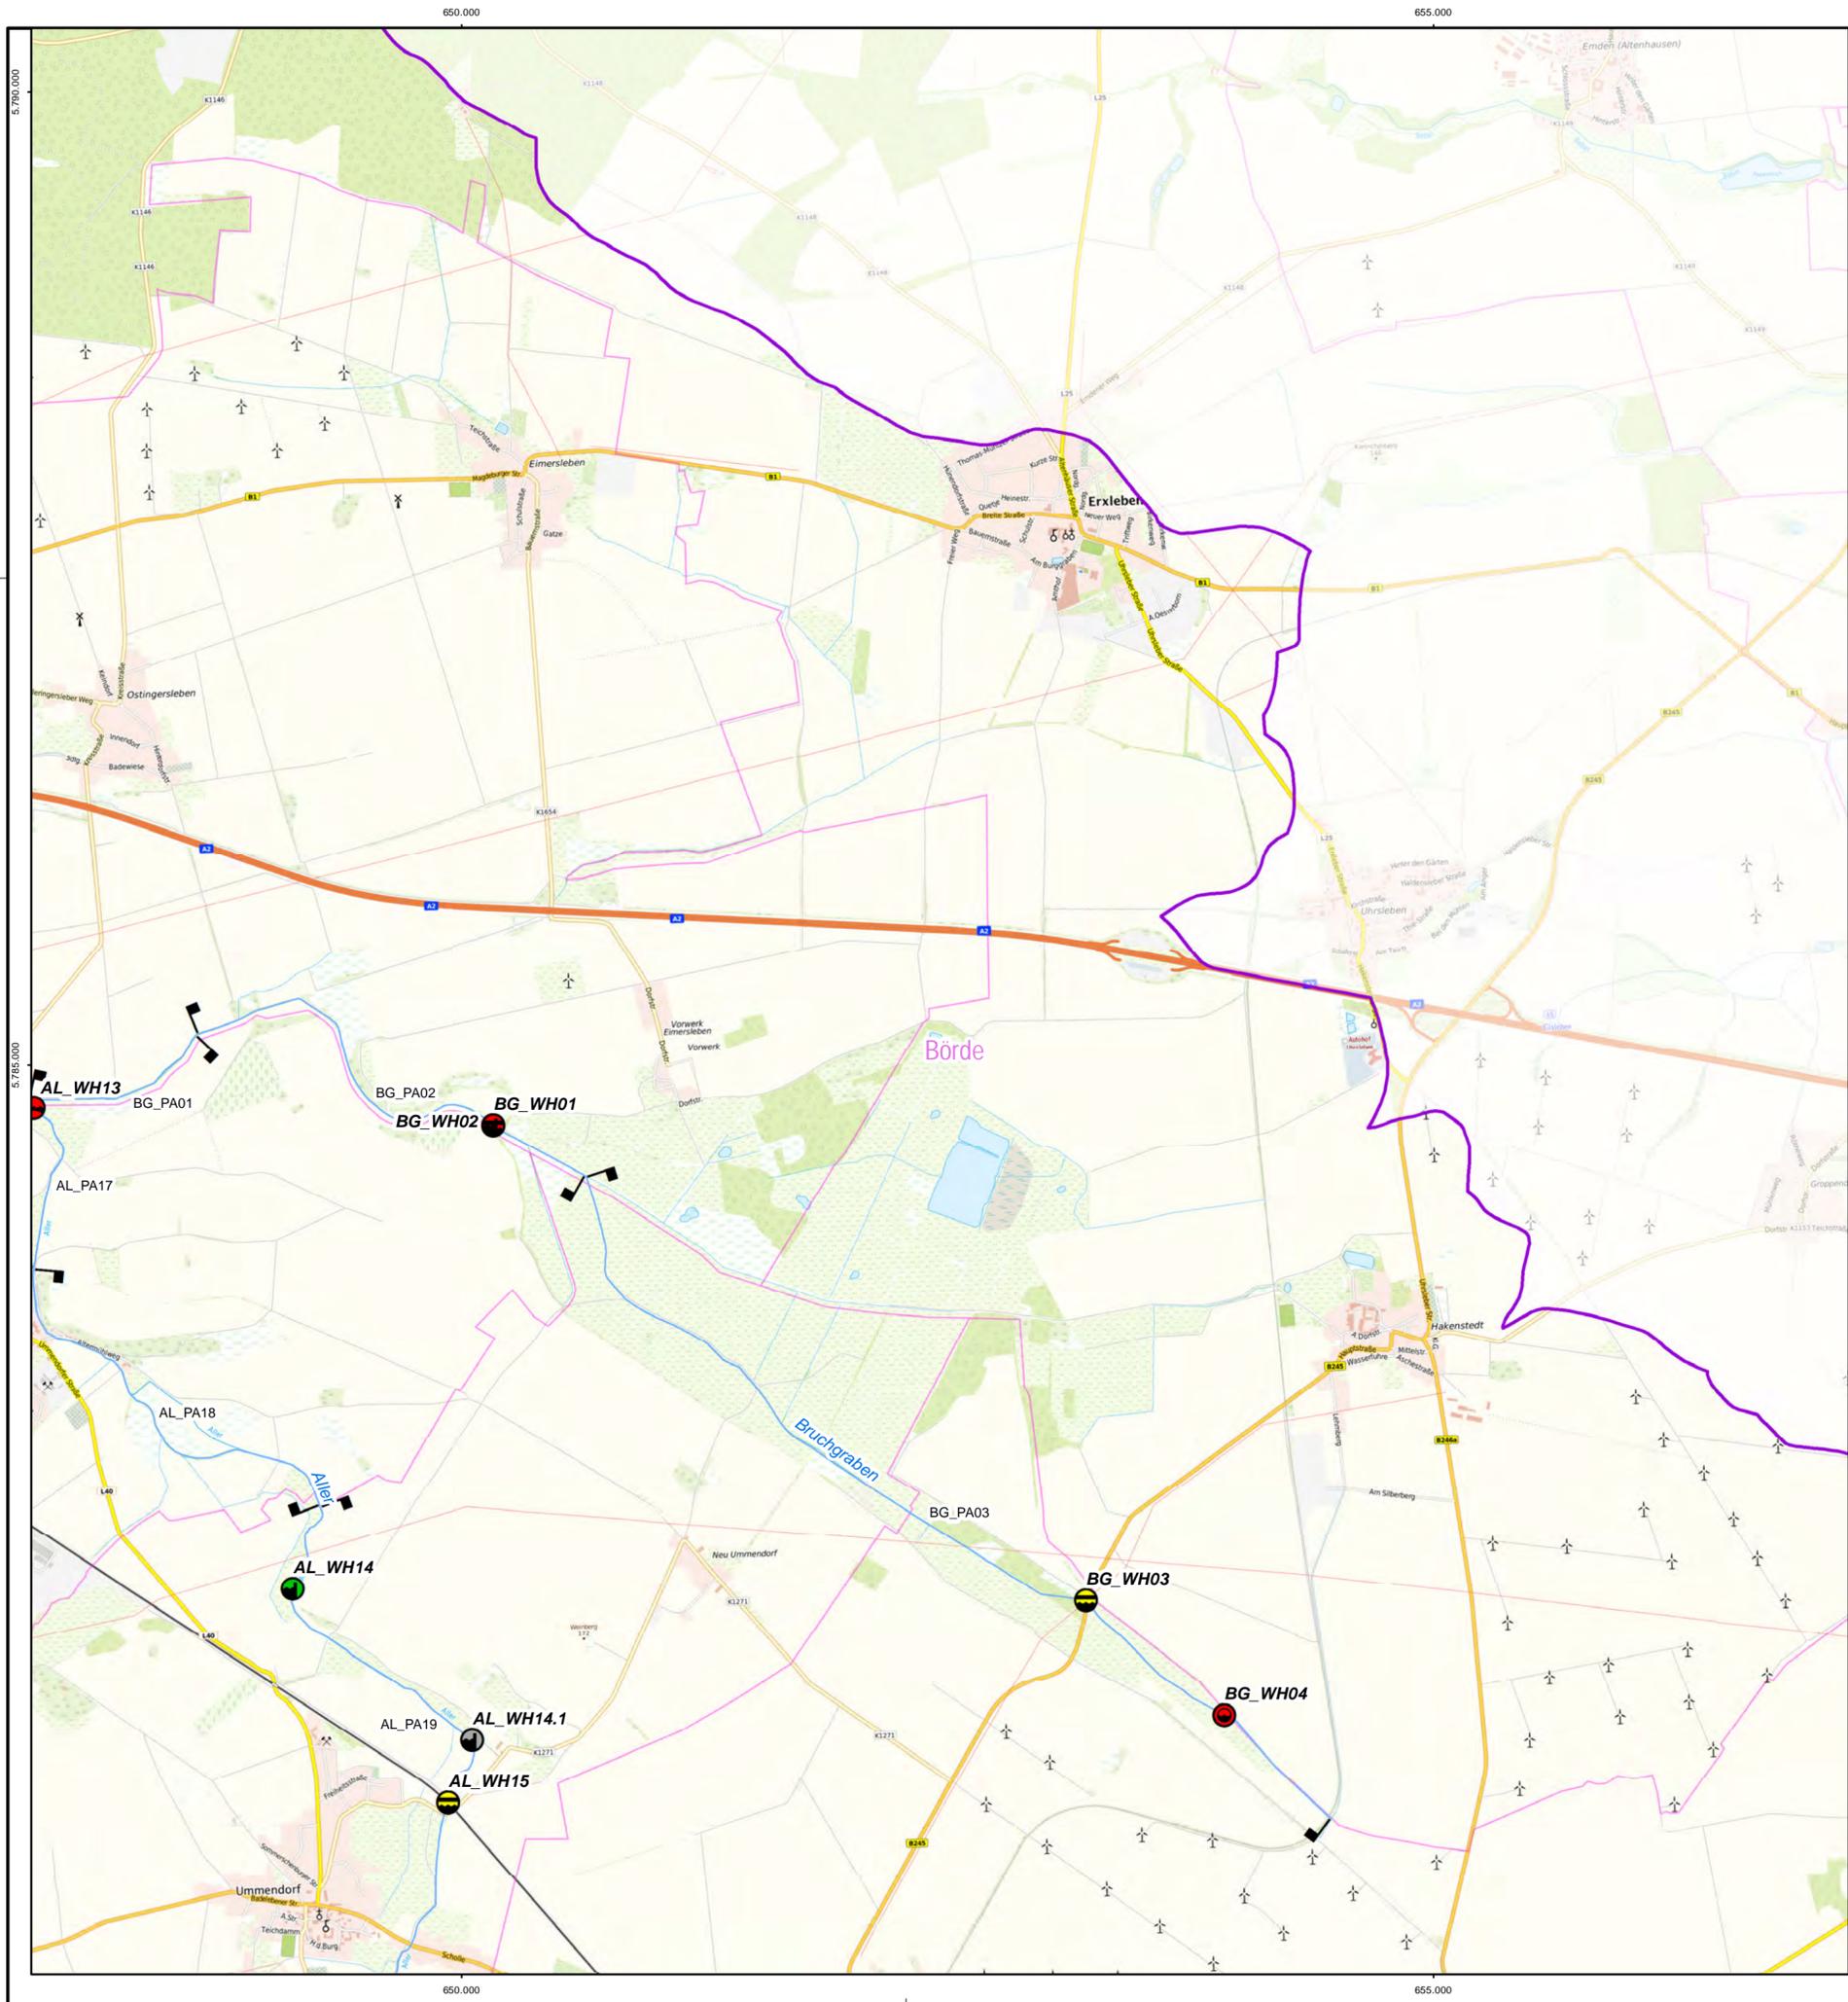

- Legende**
- Gewässerstationierung
 - ▭ Grenze Untersuchungsgebiet GEK
 - ▭ Landkreisgrenze
 - Gewässernetz Aller
 - 1. Ordnung
 - 2. Ordnung
 - ▭ festgesetzte Überschwemmungsgebiete (HQ₁₀₀)
 - Bauwerksarten
 - ⊖ Brücke
 - ⊖ Sohlbauwerk
 - ⊖ Stauanlage
 - ⊖ Verrohrung/Durchlass
 - Wanderhindernisse
 - nicht bewertet
 - durchgängig
 - nicht durchgängig
 - eingeschränkt durchgängig
 - ▭ Planungsabschnitte
- 0 500 1.000 1.500 2.000 Meter

Auftraggeber LHW SACHSEN-ANHALT Landesbetrieb für Hochwasserschutz und Wasserwirtschaft Otto-von-Guericke Str. 5, 39104 Magdeburg, Tel.: (0361) 581-0			
Auftragnehmer bearbeitet gezeichnet geprüft	Name Bartels Schmidt Kretschmar	Datum 	Unterschrift
BJÖRNSEN BERATENDE INGENIEURE Parsevalstraße 2, 99092 Erfurt, Tel.: (0361) 2249-100			
Lagebezug: LS489 Höhenbezug: HS160			
Bestätigt:			
Landkreis: Börde			
Stand:	Maßstab:	Plan-Nr.:	Blatt:
März 2018	1:25.000	A-3	8

25.04.2019 09:45:59 Uhr, schmidt
 K:\1728420\planung\03_GIS\mxd\Anlagen\A03_Wanderhindernisse_Planungsabschnitte_GEK_Aller.mxd