



Legende

- Gewässerstationierung
- ▭ Grenze Untersuchungsgebiet GEK
- ▭ Landkreisgrenze
- Gewässernetz Aller
 - 1. Ordnung
 - 2. Ordnung
- └─┘ Planungsabschnitte
- punktueller Maßnahmen
 - nicht bewertet
 - durchgängig
 - nicht durchgängig
 - eingeschränkt durchgängig
 - ⊗ Rückbau der Anlage
 - ⊕ Neubau Umgehungsgerinne
 - ⊖ Umbau in Sohlgleite
 - ⊙ Neubau technische FAA
 - ⊙ Umbau Durchlassprofil
 - Keine Maßnahme geplant
- lineare Maßnahmen
 - lineare Maßnahmen
- Bodenbereinigungs- und Flurneuordnungsverfahren
 - abgeschlossene Verfahren
 - anhängige Verfahren
 - beabsichtigte Verfahren




25.04.2019 10:23:36 Uhr, schmidt K:\172842\planung\03_GIS\mxd\Anlagen\A07_Blatx_Maßnahmenübersicht_GEK_Aller.mxd

		Landesbetrieb für Hochwasserschutz und Wasserwirtschaft Otto-von-Guericke Str. 5, 39104 Magdeburg, Tel.: (0391) 581-0	
Auftraggeber			
Auftragnehmer	Name	Datum	Unterschrift
bearbeitet	Bartels		
gezeichnet	Schmidt		
geprüft	Kretschmar		
Lagebezug: LS489 Höhenbezug: HS160			
Bestätigt:		BÖRNSEN BERATENDE INGENIEURE Parsevalstraße 2, 99092 Erfurt, Tel.: (0361) 2249-100	
Gewässerentwicklungskonzept Aller Maßnahmenübersicht			
Landkreis: Börde			
Stand:	Maßstab:	Plan-Nr.:	Blatt:
März 2019	1:25.000	A-7	1

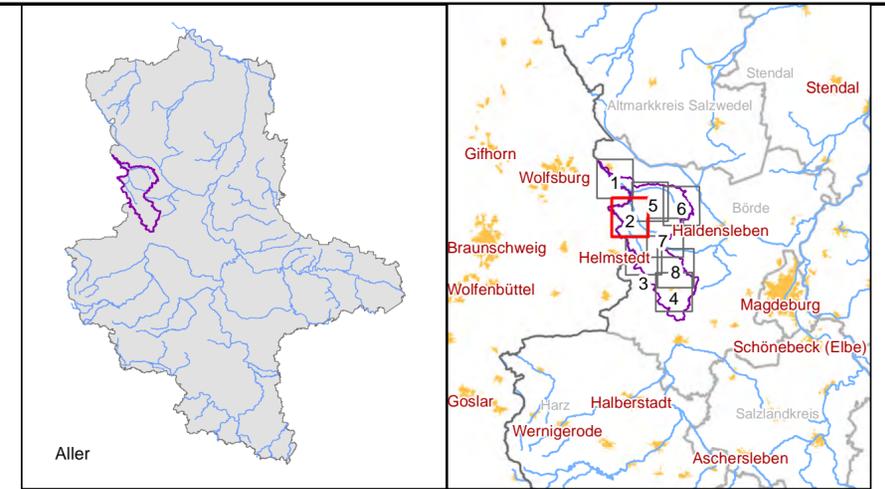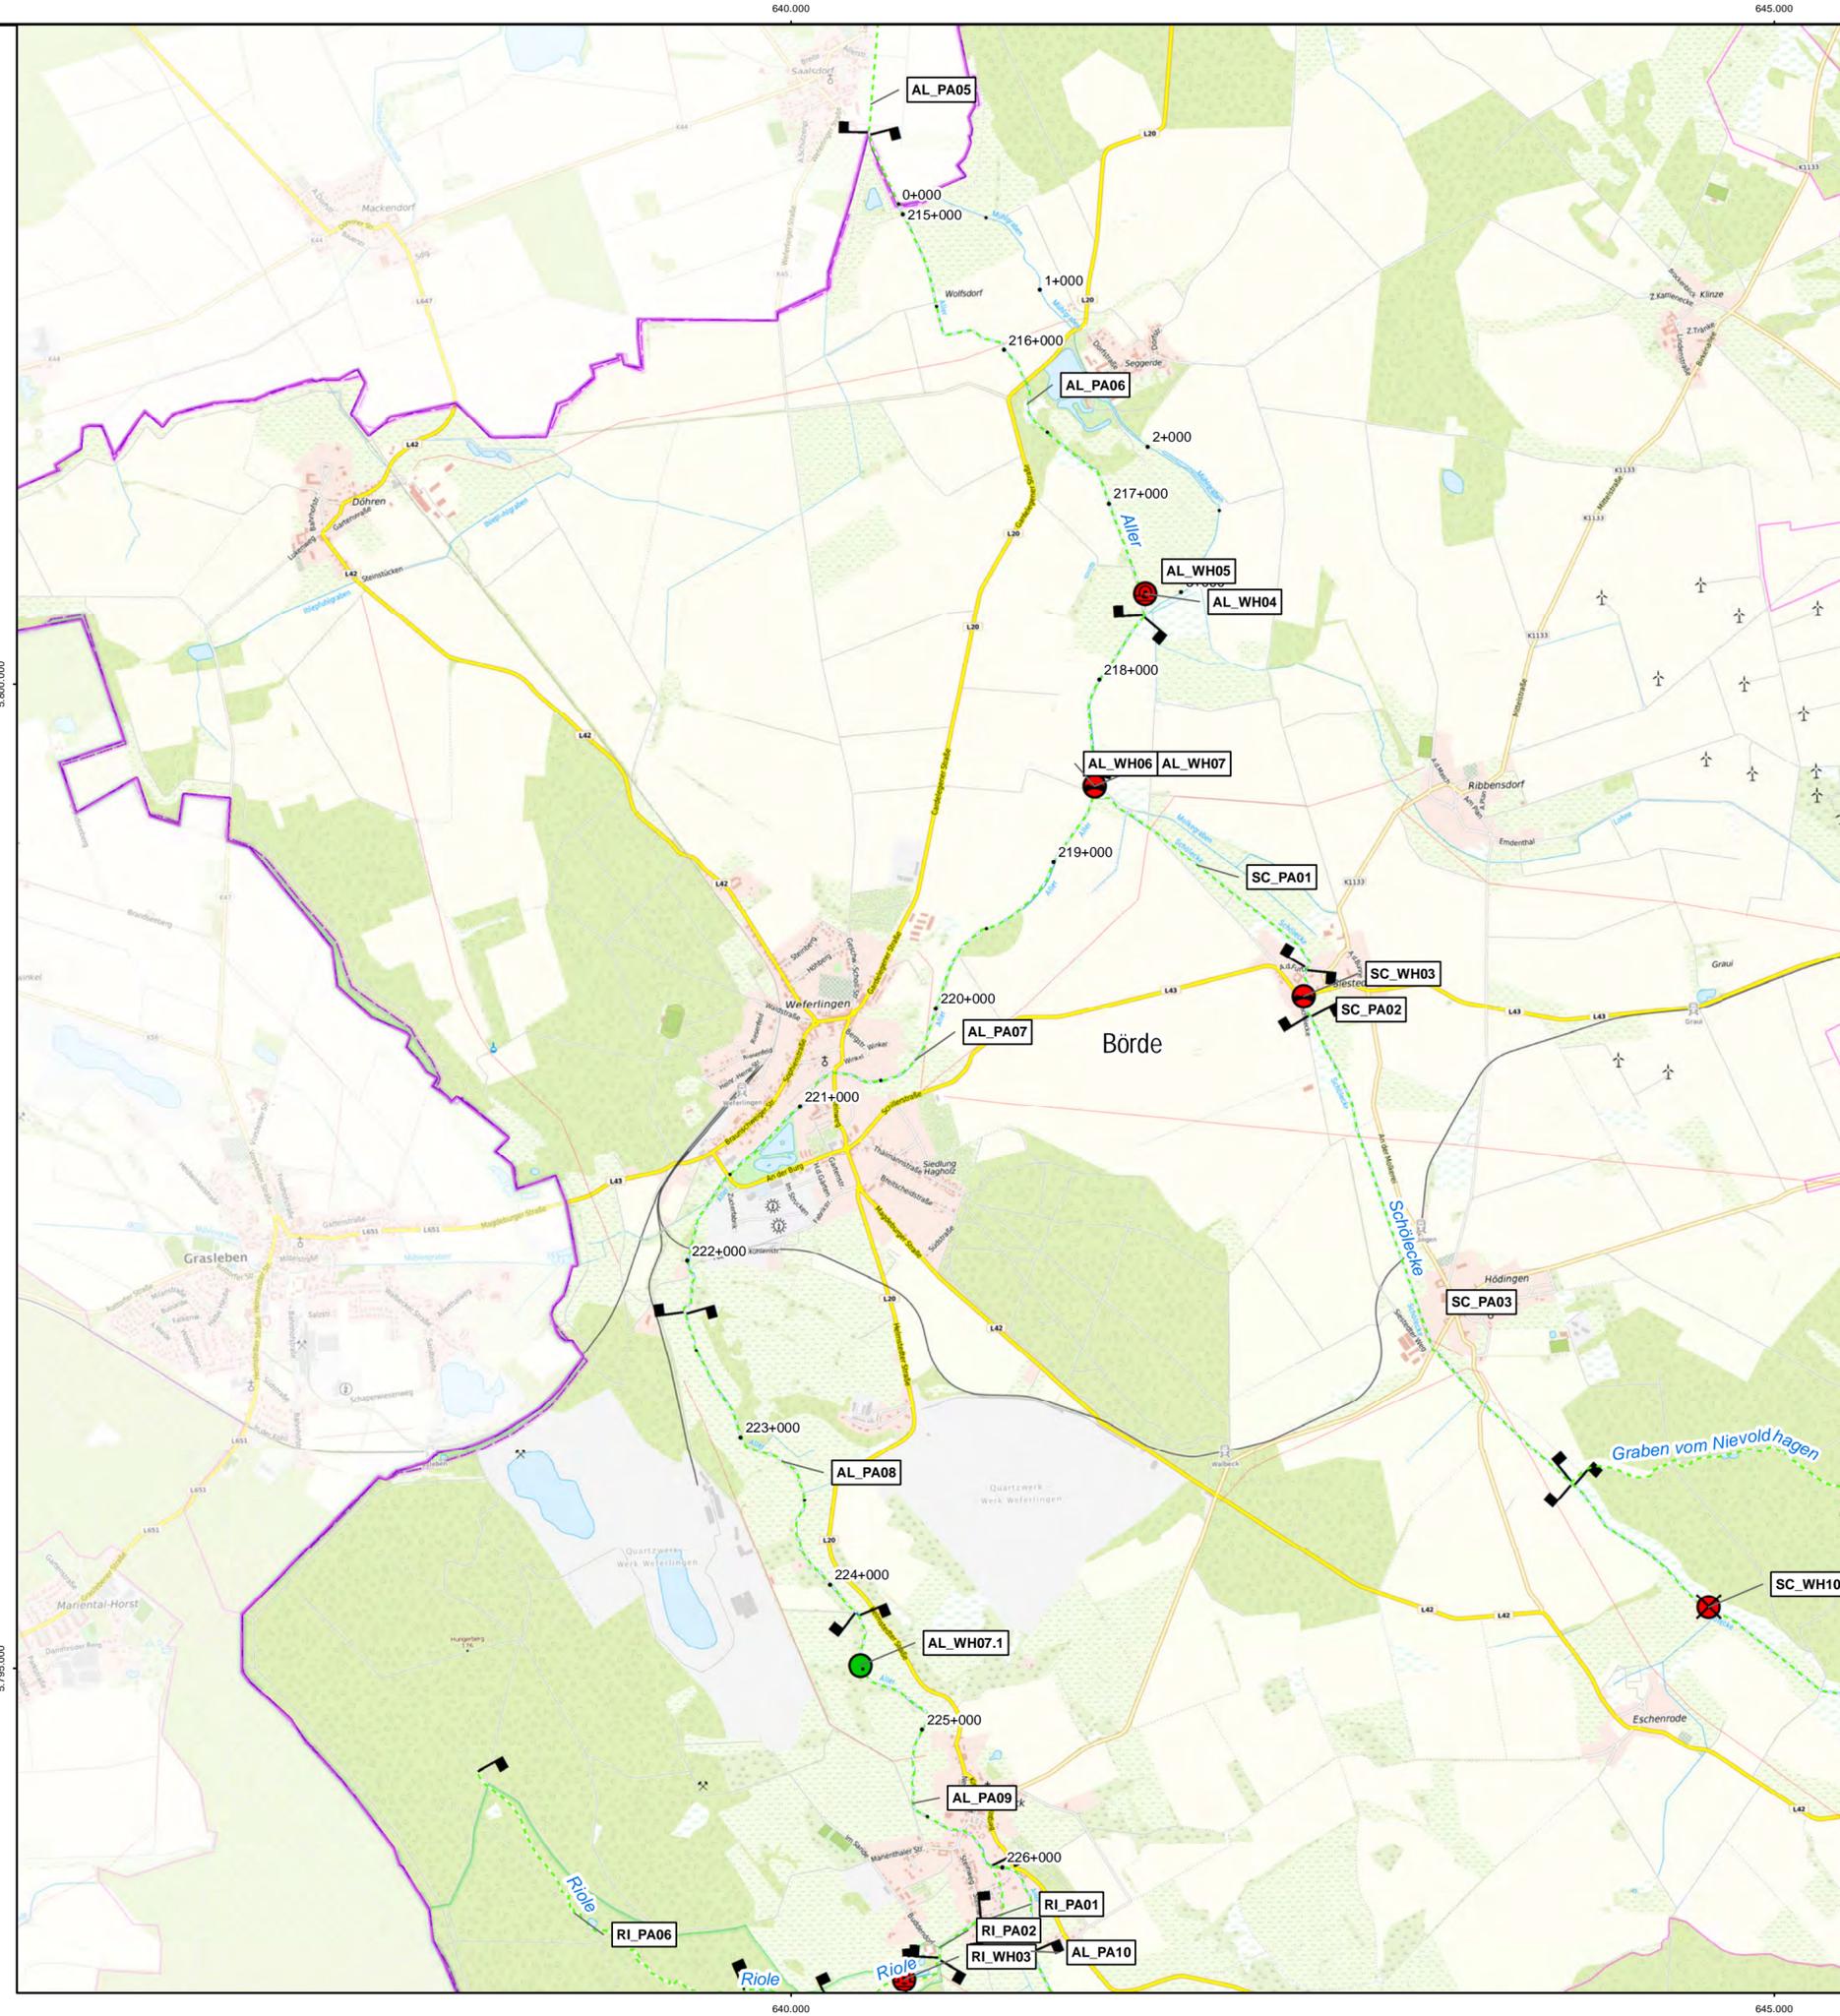



Legende

- Gewässerstationierung
- ▭ Grenze Untersuchungsgebiet GEK
- ▭ Landkreisgrenze
- Gewässernetz Aller
 - 1. Ordnung
 - 2. Ordnung
- ▭ Planungsabschnitte
- punktueller Maßnahmen
 - nicht bewertet
 - durchgängig
 - nicht durchgängig
 - eingeschränkt durchgängig
 - ⊗ Rückbau der Anlage
 - ⊕ Neubau Umgehungsgerinne
 - ⊖ Umbau in Sohlgleite
 - ⊕ Neubau technische FAA
 - ⊖ Umbau Durchlassprofil
 - Keine Maßnahme geplant
- lineare Maßnahmen
 - lineare Maßnahmen
- Bodenbereinigungs- und Flurneuordnungsverfahren
 - abgeschlossene Verfahren
 - anhängige Verfahren
 - beabsichtigte Verfahren

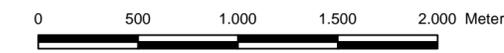

25.04.2019 10:23:48 Uhr, schmidt K:\1728420\planung\03_GIS\mxd\Anlagen\A07_Blatx_Maßnahmenübersicht_GEK_Aller.mxd

<p>Auftraggeber</p> <p>Landesbetrieb für Hochwasserschutz und Wasserwirtschaft Otto-von-Guericke Str. 5, 39104 Magdeburg, Tel.: (0391) 581-0</p>			
Auftragnehmer	Name	Datum	Unterschrift
bearbeitet	Bartels		
gezeichnet	Schmidt		
geprüft	Kretschmar		
<p>Lagebezug: LS489 Höhenbezug: HS160</p>			
<p>Bestätigt:</p>			
<p>BJÖRNSEN BERATENDE INGENIEURE Parsevalstraße 2, 99092 Erfurt, Tel.: (0361) 2249-100</p>			
<p>Gewässerentwicklungskonzept Aller Maßnahmenübersicht</p>			
<p>Landkreis: Börde</p>			
Stand:	Maßstab:	Plan-Nr.:	Blatt:
März 2019	1:25.000	A-7	2

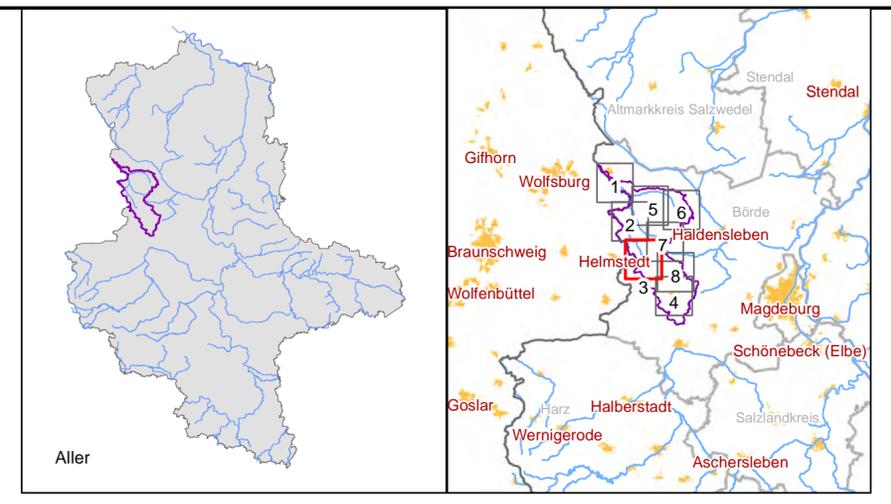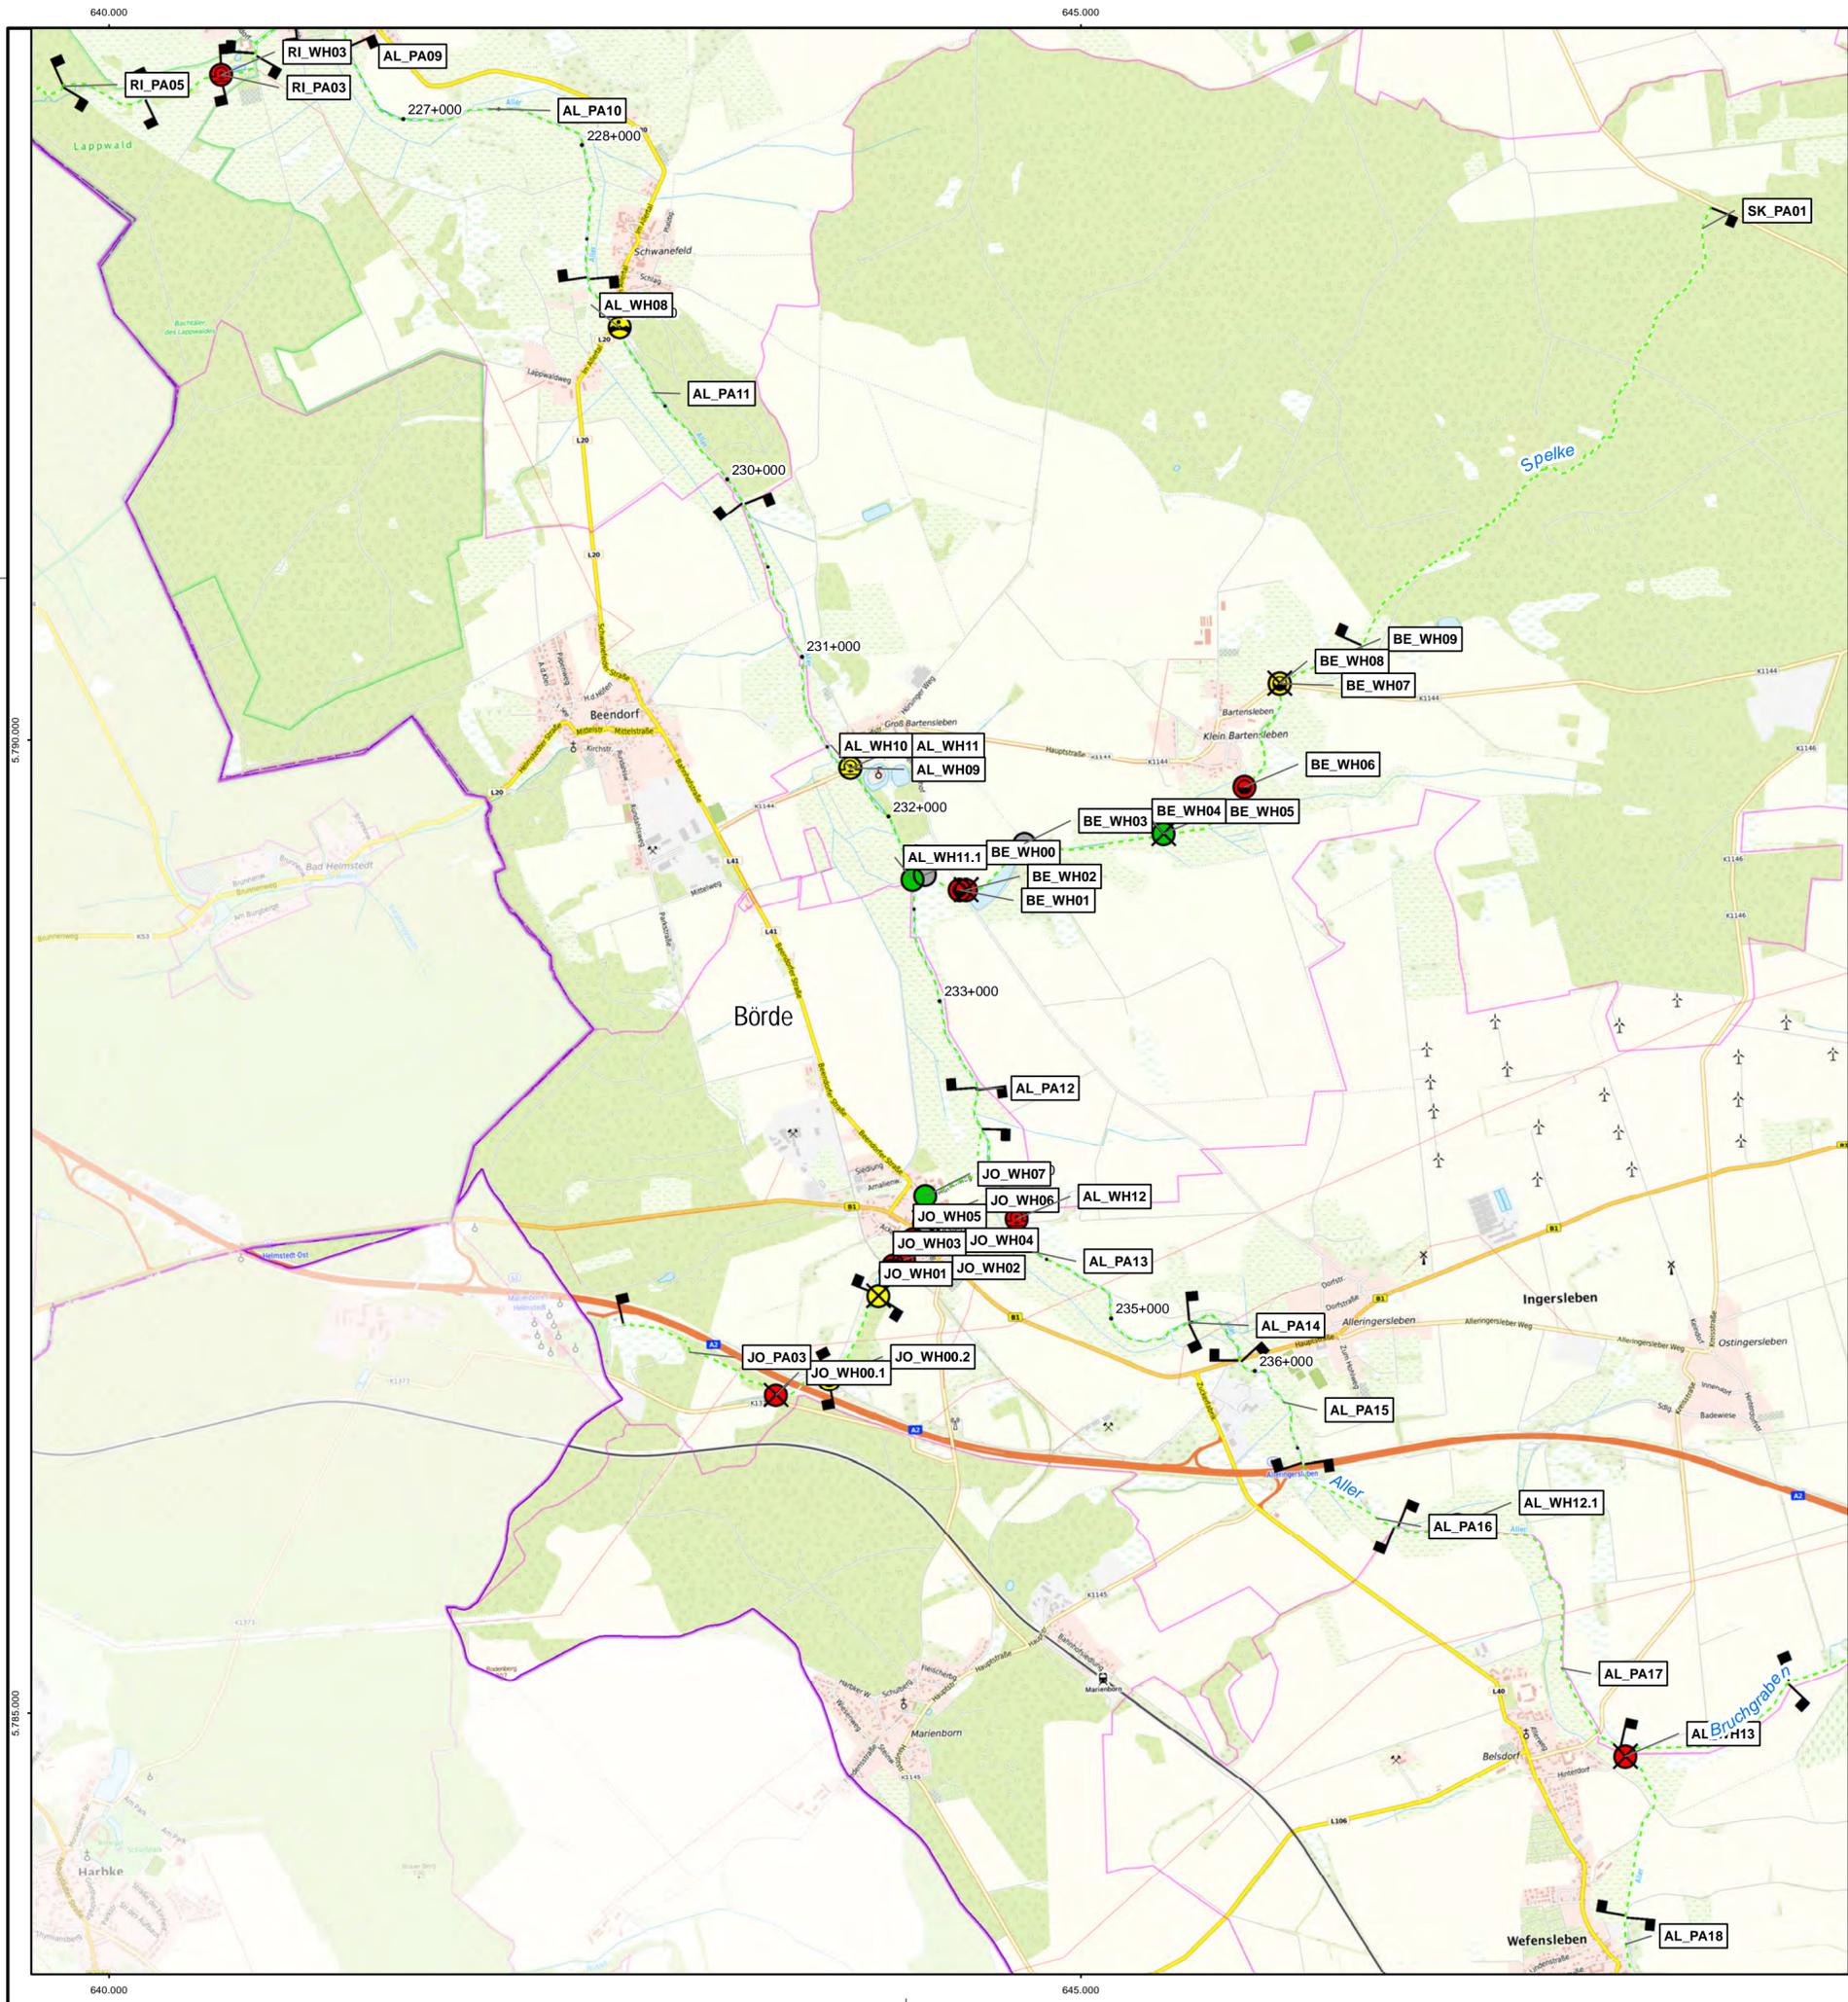

- Legende**
- Gewässerstationierung
 - Grenze Untersuchungsgebiet GEK
 - Landkreisgrenze
 - Gewässernetz Aller
 - 1. Ordnung
 - 2. Ordnung
 - ┌ Planungsabschnitte
 - punktueller Maßnahmen
 - nicht bewertet
 - durchgängig
 - nicht durchgängig
 - eingeschränkt durchgängig
 - ⊗ Rückbau der Anlage
 - ⊕ Neubau Umgehungsgerinne
 - ⊖ Umbau in Sohlgleite
 - ⊕ Neubau technische FAA
 - ⊖ Umbau Durchlassprofil
 - Keine Maßnahme geplant
 - lineare Maßnahmen
 - Bodenbereinigungs- und Flurneuordnungsverfahren
 - abgeschlossene Verfahren
 - anhängige Verfahren
 - beabsichtigte Verfahren
- 0 500 1.000 1.500 2.000 Meter




Auftraggeber Landesbetrieb für Hochwasserschutz und Wasserwirtschaft Otto-von-Guericke Str. 5, 39104 Magdeburg, Tel.: (0391) 581-0	
Auftragnehmer Name: Bartels Datum: Unterschrift:	 BÖRNSEN BERATENDE INGENIEURE Parsevalstraße 2, 99092 Erfurt, Tel.: (0361) 2249-100
Lagebezug: LS489 Höhenbezug: HS160	Gewässerentwicklungskonzept Aller Maßnahmenübersicht
Bestätigt:	Landkreis: Börde
Stand: März 2019	Maßstab: 1:25.000
Plan-Nr.: A-7	Blatt: 3

25.04.2019 10:23:59 Uhr, schmidt
 K:\1728420\planung\03_GIS\mxd\AnlagenA07_Blatx_Maßnahmenübersicht_GEK_Aller.mxd


650.000

650.000

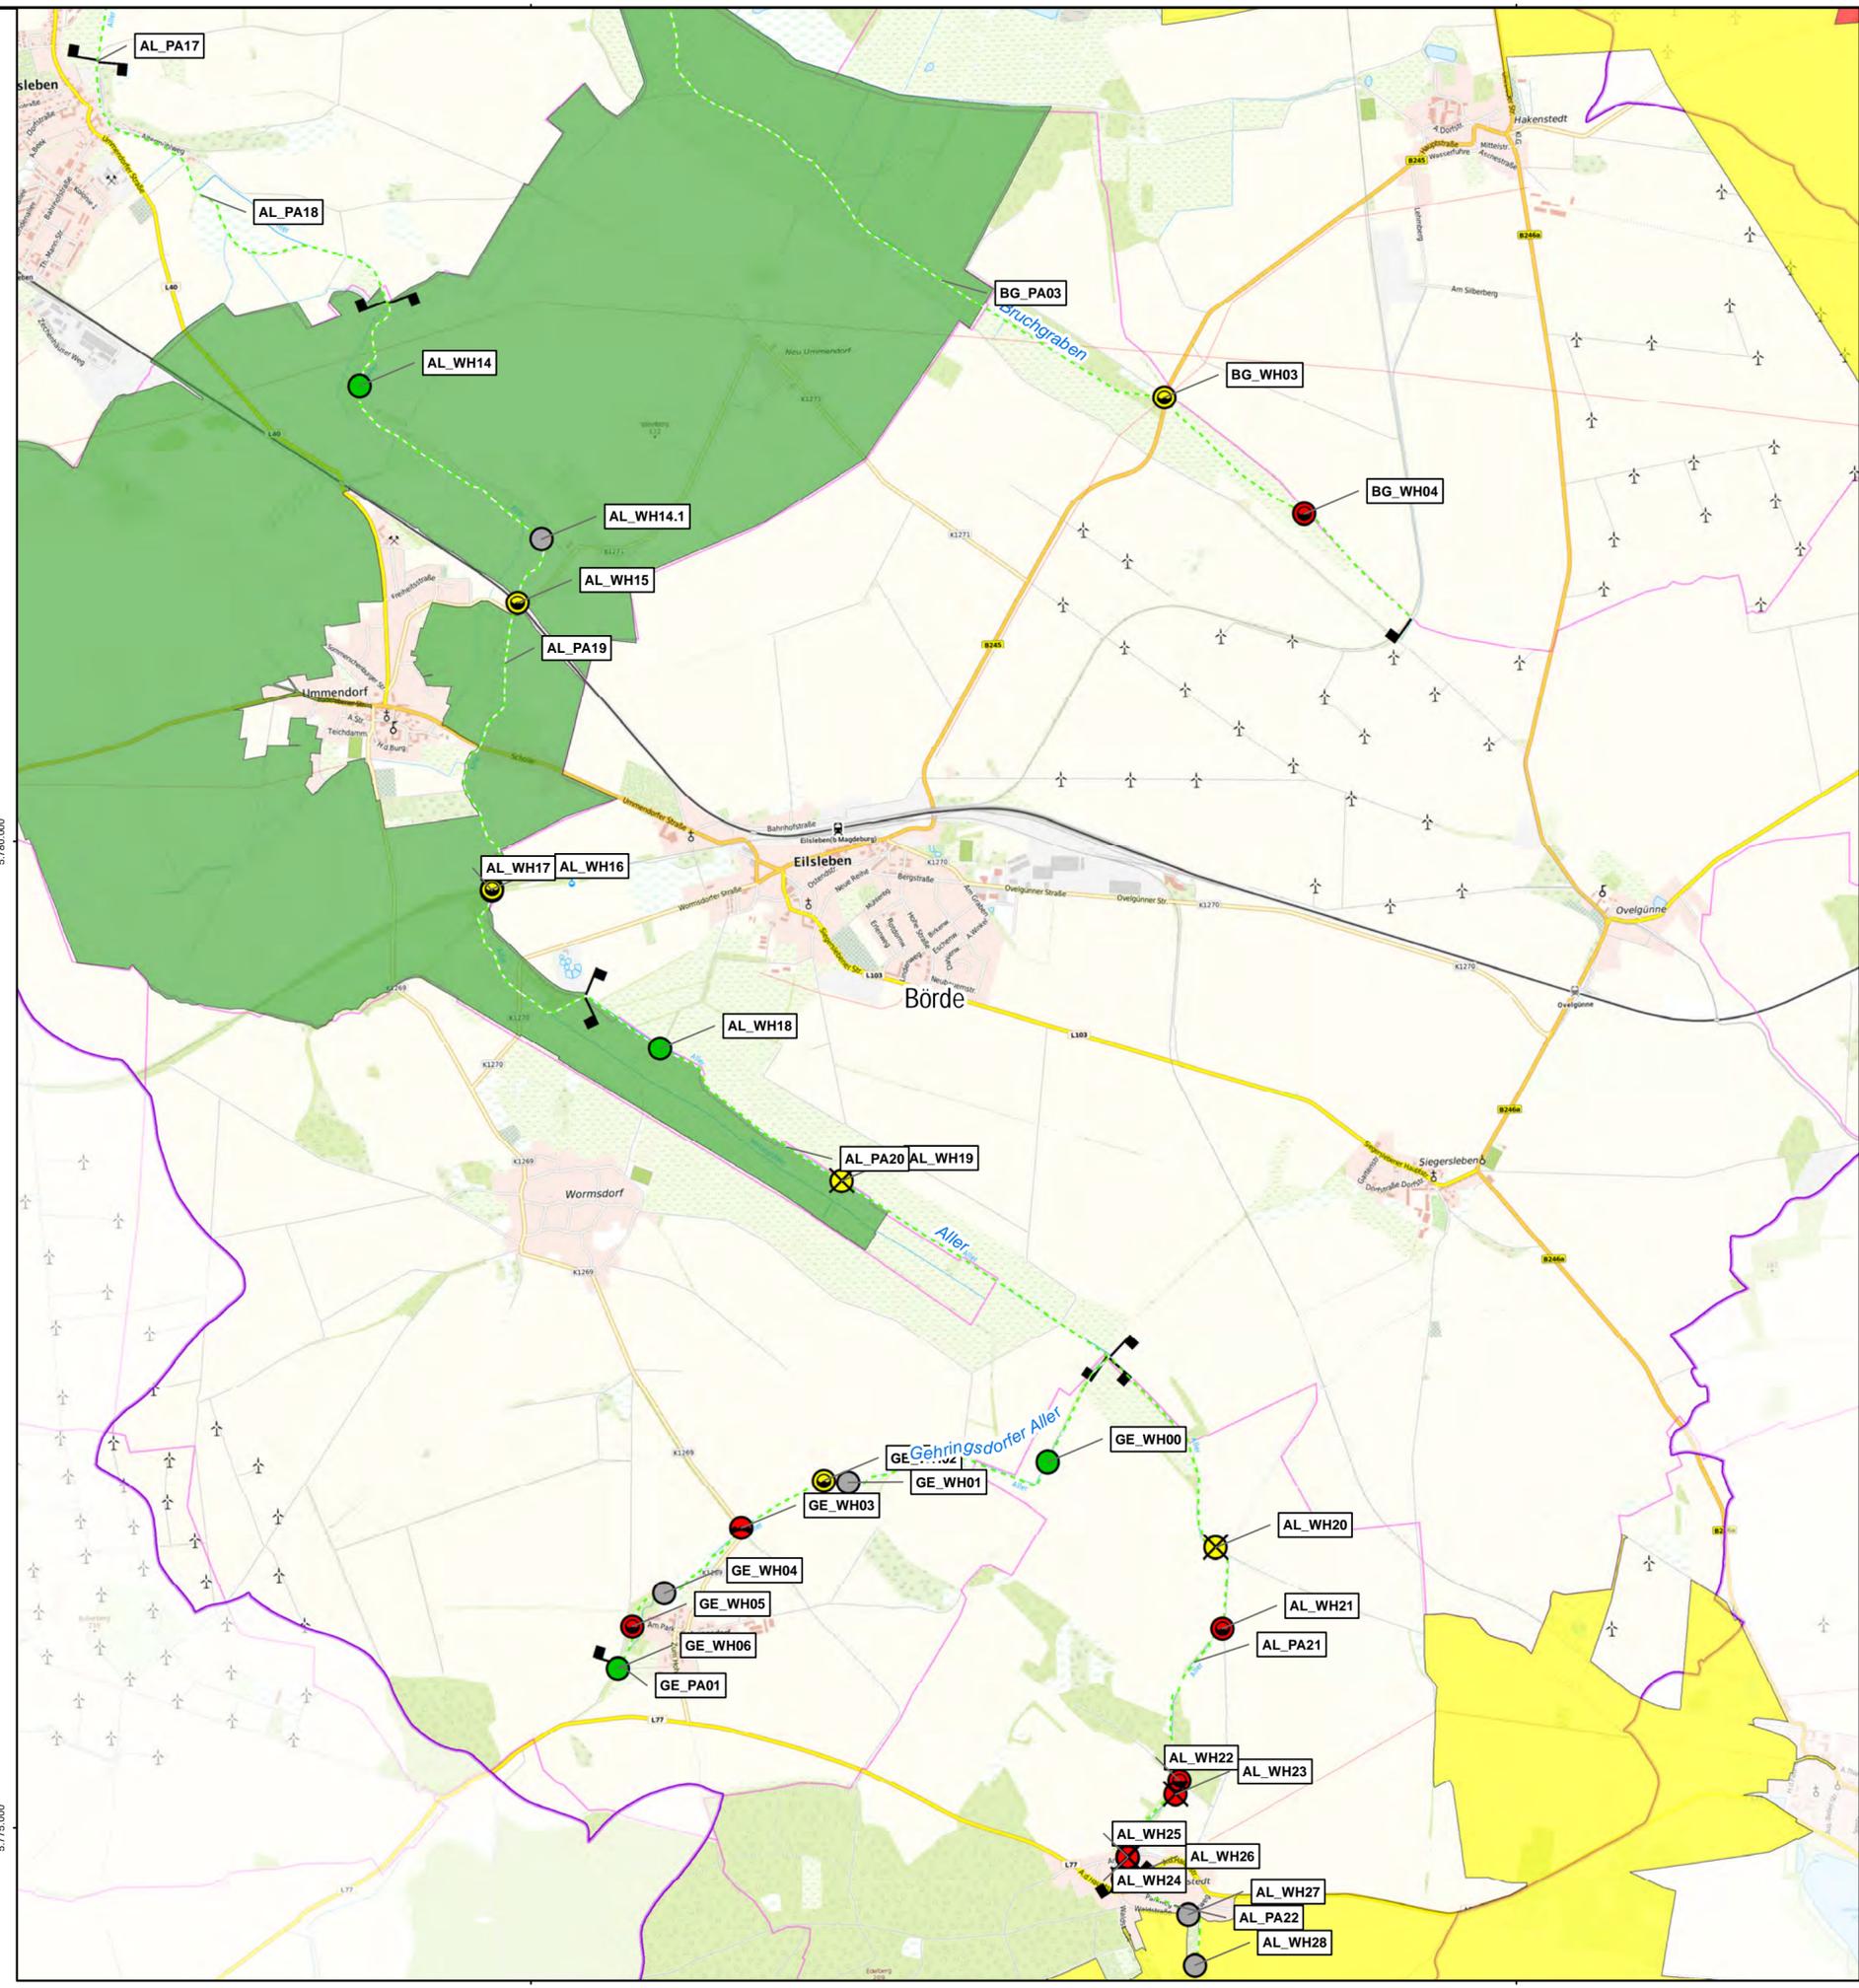


650.000

650.000

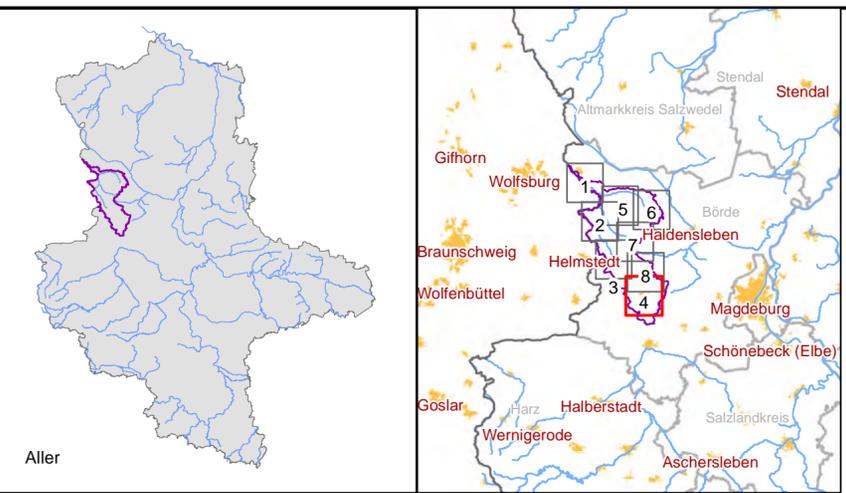



Legende

- Gewässerstationierung
- ▭ Grenze Untersuchungsgebiet GEK
- ▭ Landkreisgrenze
- Gewässernetz Aller
 - 1. Ordnung
 - 2. Ordnung
- ▭ Planungsabschnitte
- punktueller Maßnahmen
 - nicht bewertet
 - durchgängig
 - nicht durchgängig
 - eingeschränkt durchgängig
 - ⊗ Rückbau der Anlage
 - ⊕ Neubau Umgehungsgerinne
 - ⊖ Umbau in Sohlgleite
 - ⊕ Neubau technische FAA
 - ⊖ Umbau Durchlassprofil
 - Keine Maßnahme geplant
- lineare Maßnahmen
- Bodenbereinigungs- und Flurneuordnungsverfahren
 - abgeschlossene Verfahren
 - anhängige Verfahren
 - beabsichtigte Verfahren

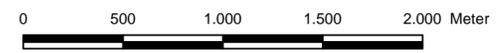


25.04.2019 10:24:11 Uhr: schmidt
 K:\1728420\planung\03_GIS\mxd\Anlagen\A07_Blatx_Maßnahmenübersicht_GEK_Aller.mxd

Auftraggeber Landesbetrieb für Hochwasserschutz und Wasserwirtschaft Otto-von-Guericke Str. 5, 39104 Magdeburg, Tel.: (0391) 581-0		 BÖRNSEN BERATENDE INGENIEURE Parsevalstraße 2, 99092 Erfurt, Tel.: (0361) 2249-100																																	
<table border="1"> <thead> <tr> <th>Auftragnehmer</th> <th>Name</th> <th>Datum</th> <th>Unterschrift</th> </tr> </thead> <tbody> <tr> <td>bearbeitet</td> <td>Bartels</td> <td></td> <td></td> </tr> <tr> <td>gezeichnet</td> <td>Schmidt</td> <td></td> <td></td> </tr> <tr> <td>geprüft</td> <td>Kretschmar</td> <td></td> <td></td> </tr> </tbody> </table>	Auftragnehmer	Name	Datum	Unterschrift	bearbeitet	Bartels			gezeichnet	Schmidt			geprüft	Kretschmar			<table border="1"> <tr> <td colspan="4"> Gewässerentwicklungskonzept Aller Maßnahmenübersicht </td> </tr> <tr> <td colspan="4">Landkreis: Börde</td> </tr> <tr> <td>Stand:</td> <td>Maßstab:</td> <td>Plan-Nr.:</td> <td>Blatt:</td> </tr> <tr> <td>März 2019</td> <td>1:25.000</td> <td>A-7</td> <td>4</td> </tr> </table>			Gewässerentwicklungskonzept Aller Maßnahmenübersicht				Landkreis: Börde				Stand:	Maßstab:	Plan-Nr.:	Blatt:	März 2019	1:25.000	A-7	4
Auftragnehmer	Name	Datum	Unterschrift																																
bearbeitet	Bartels																																		
gezeichnet	Schmidt																																		
geprüft	Kretschmar																																		
Gewässerentwicklungskonzept Aller Maßnahmenübersicht																																			
Landkreis: Börde																																			
Stand:	Maßstab:	Plan-Nr.:	Blatt:																																
März 2019	1:25.000	A-7	4																																
Lagebezug: LS489 Höhenbezug: HS160		Bestätigt:																																	

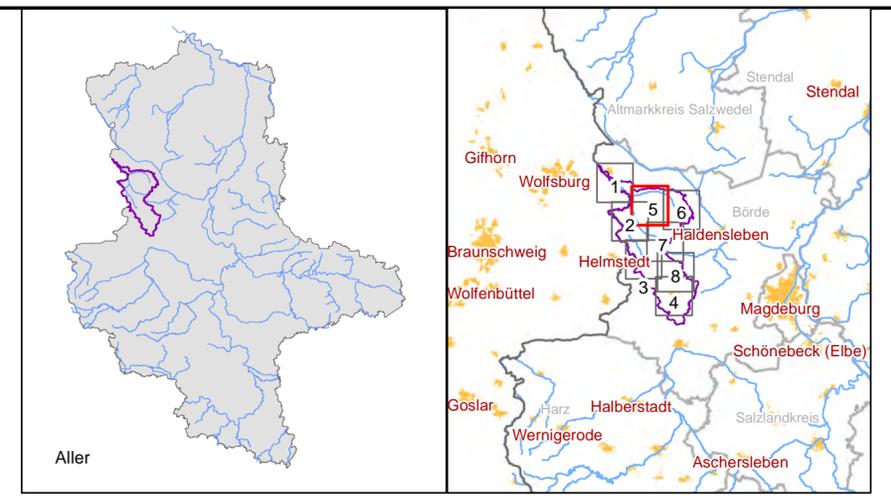
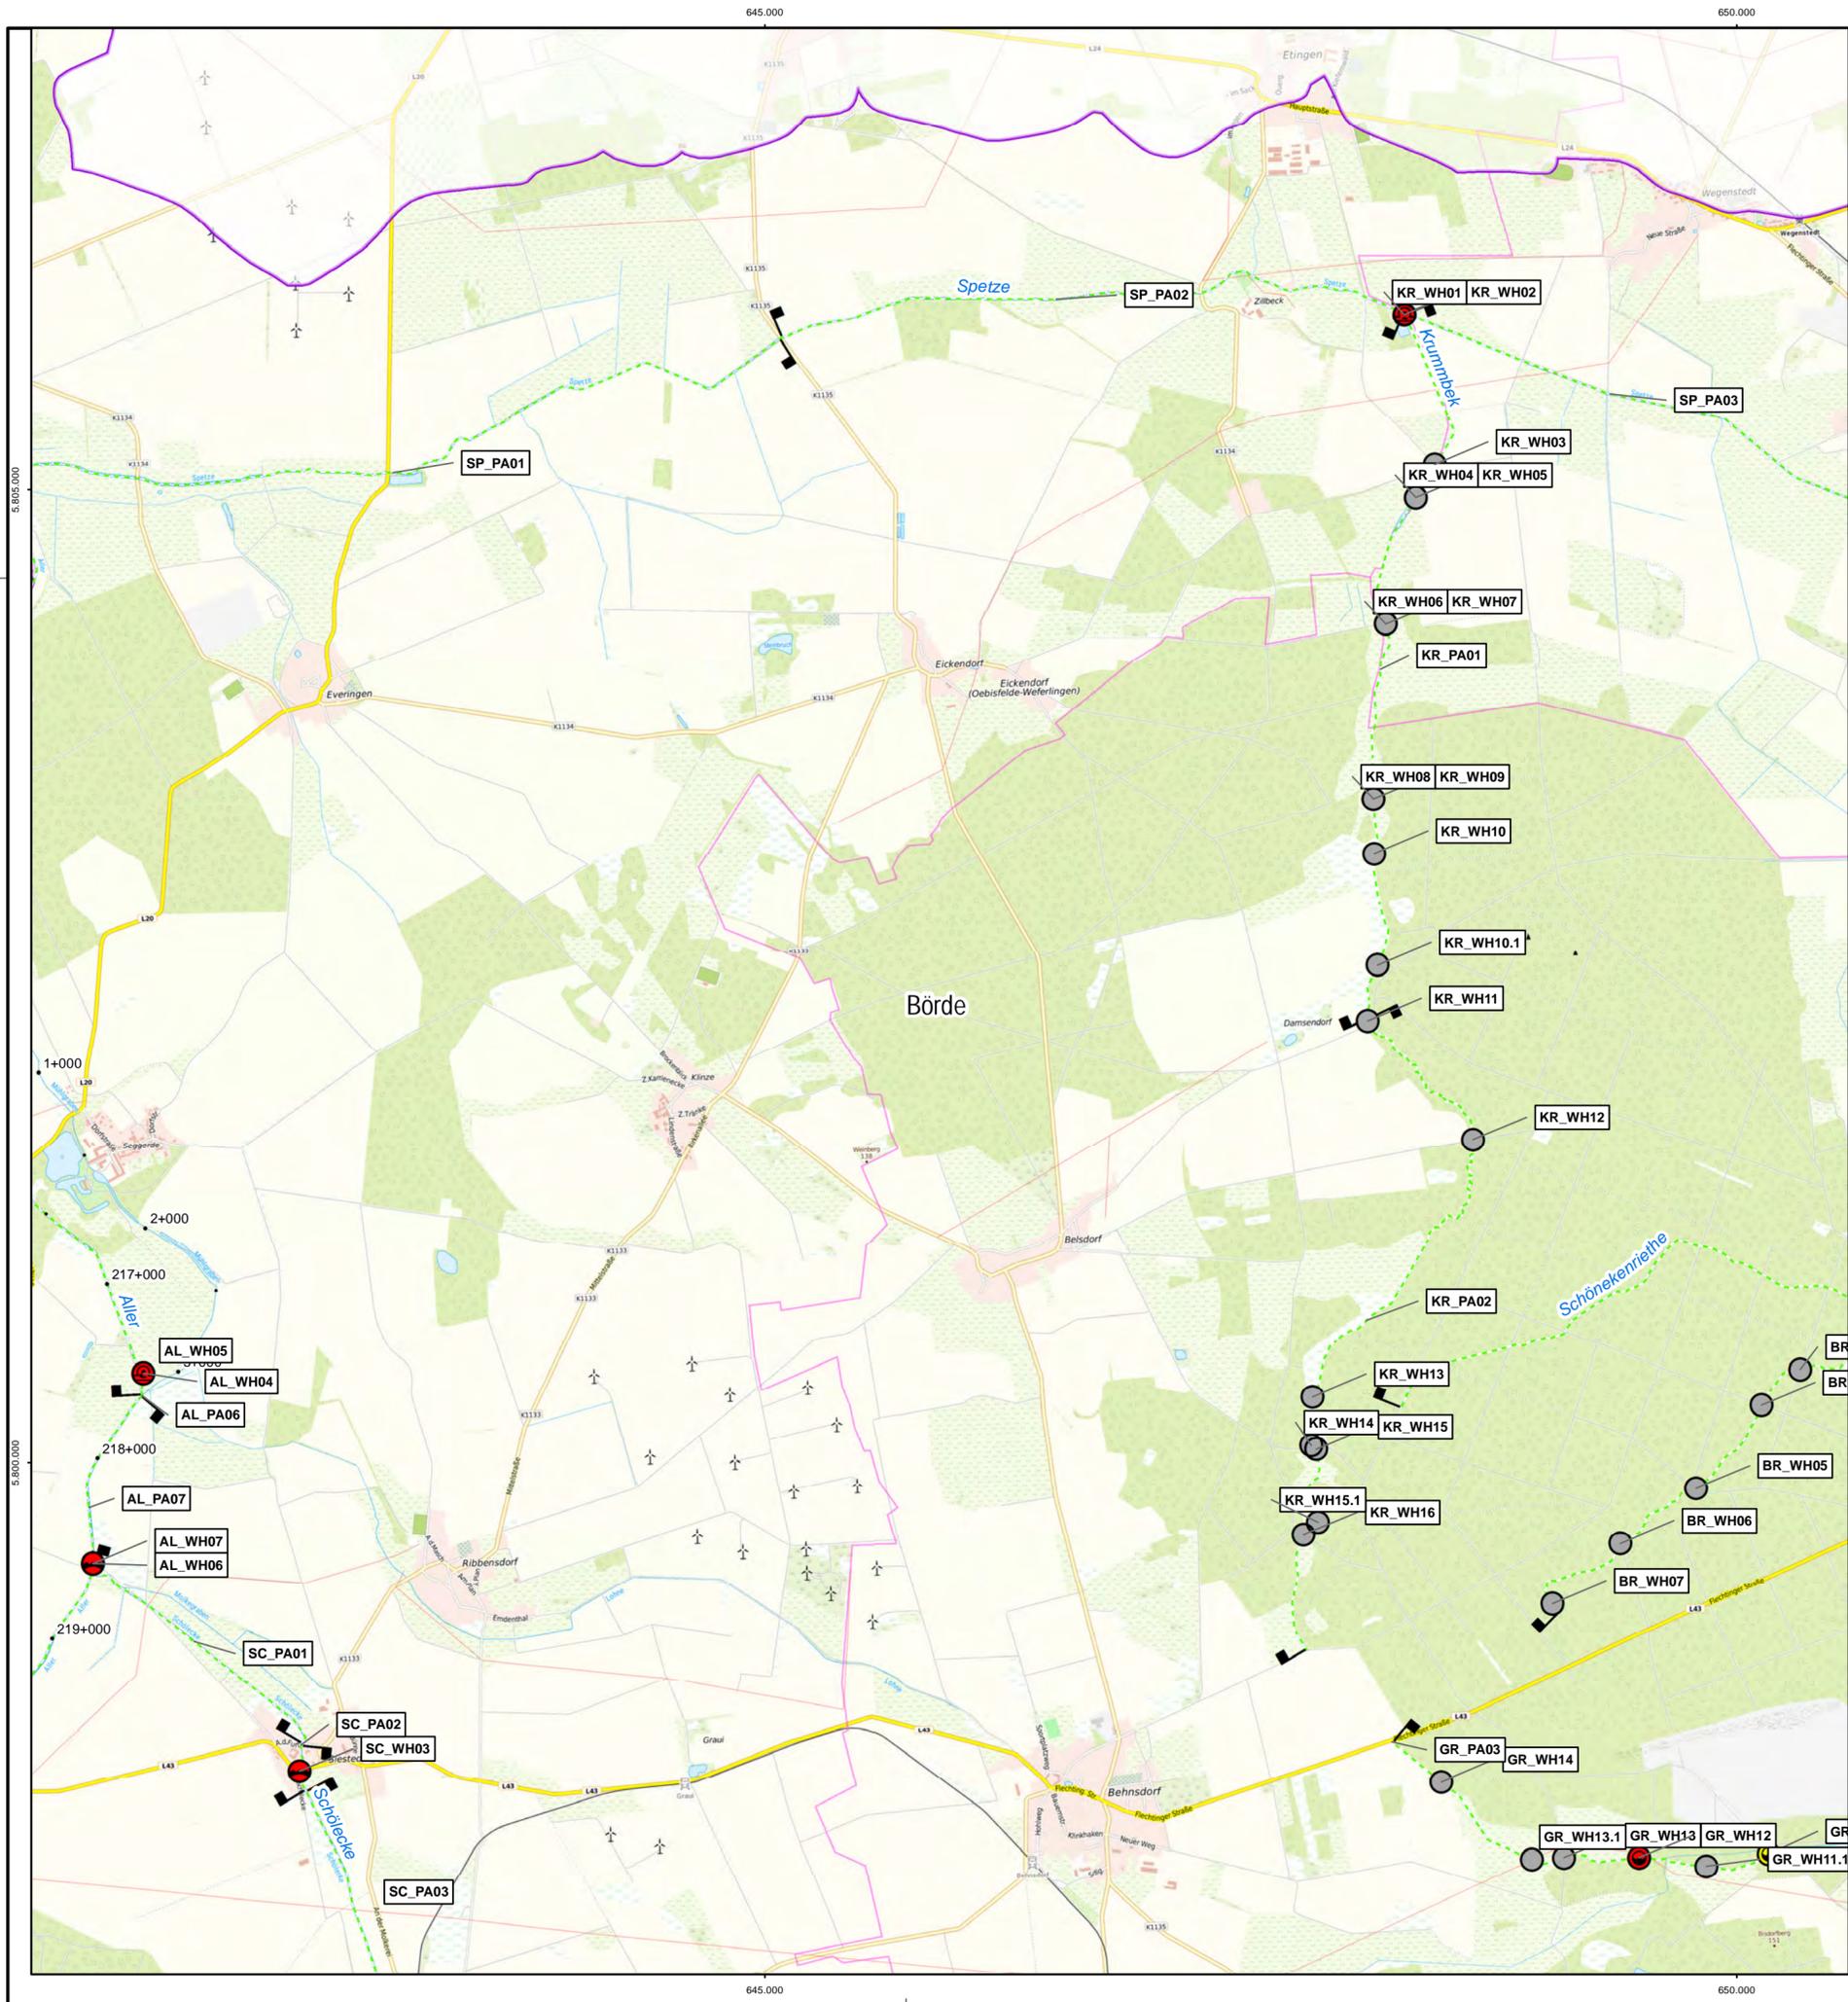


- Legende**
- Gewässerstationierung
 - ▭ Grenze Untersuchungsgebiet GEK
 - ▭ Landkreisgrenze
 - Gewässernetz Aller
 - 1. Ordnung
 - 2. Ordnung
 - └─┘ Planungsabschnitte
 - punktueller Maßnahmen
 - nicht bewertet
 - durchgängig
 - nicht durchgängig
 - eingeschränkt durchgängig
 - ⊗ Rückbau der Anlage
 - ⊕ Neubau Umgehungsgerinne
 - ⊖ Umbau in Sohlgleite
 - ⊕ Neubau technische FAA
 - ⊖ Umbau Durchlassprofil
 - Keine Maßnahme geplant
 - lineare Maßnahmen
 - Bodenbereinigungs- und Flurneuordnungsverfahren
 - abgeschlossene Verfahren
 - anhängige Verfahren
 - beabsichtigte Verfahren

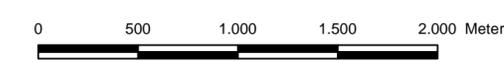


25.04.2019 10:24:23 Uhr, schmidt
K:\1728420\planung\03_GIS\mxd\Anlagen\A07_Blatx_Maßnahmenübersicht_GEK_Aller.mxd

Auftraggeber Landesbetrieb für Hochwasserschutz und Wasserwirtschaft Otto-von-Guericke Str. 5, 39104 Magdeburg, Tel.: (0391) 581-0	
Auftragnehmer Name: Bartels Datum: Unterschrift:	 Björnsen Beratende Ingenieure Parsevalstraße 2, 99092 Erfurt, Tel.: (0361) 2249-100
bearbeitet gezeichnet geprüft	Schmidt Kretzschmar
Lagebezug: LS489 Höhenbezug: HS160	Gewässerentwicklungskonzept Aller Maßnahmenübersicht
Bestätigt:	Landkreis: Börde
Stand: März 2019	Maßstab: 1:25.000 Plan-Nr.: A-7 Blatt: 5

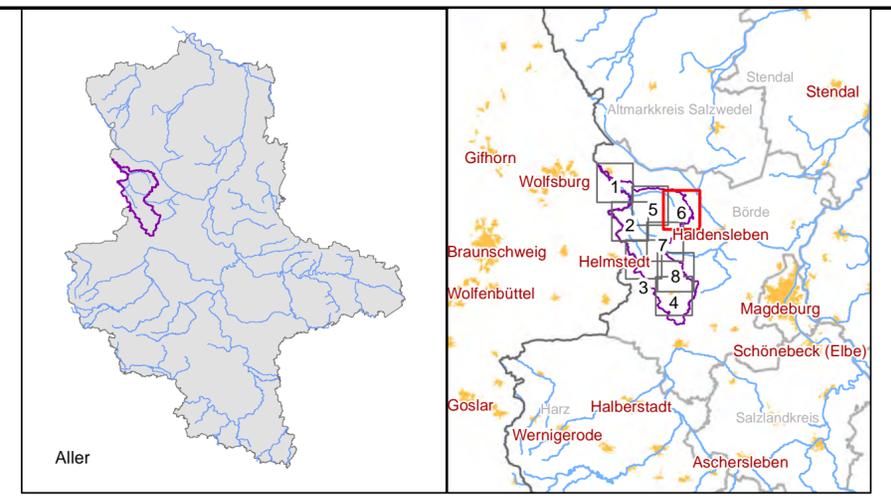
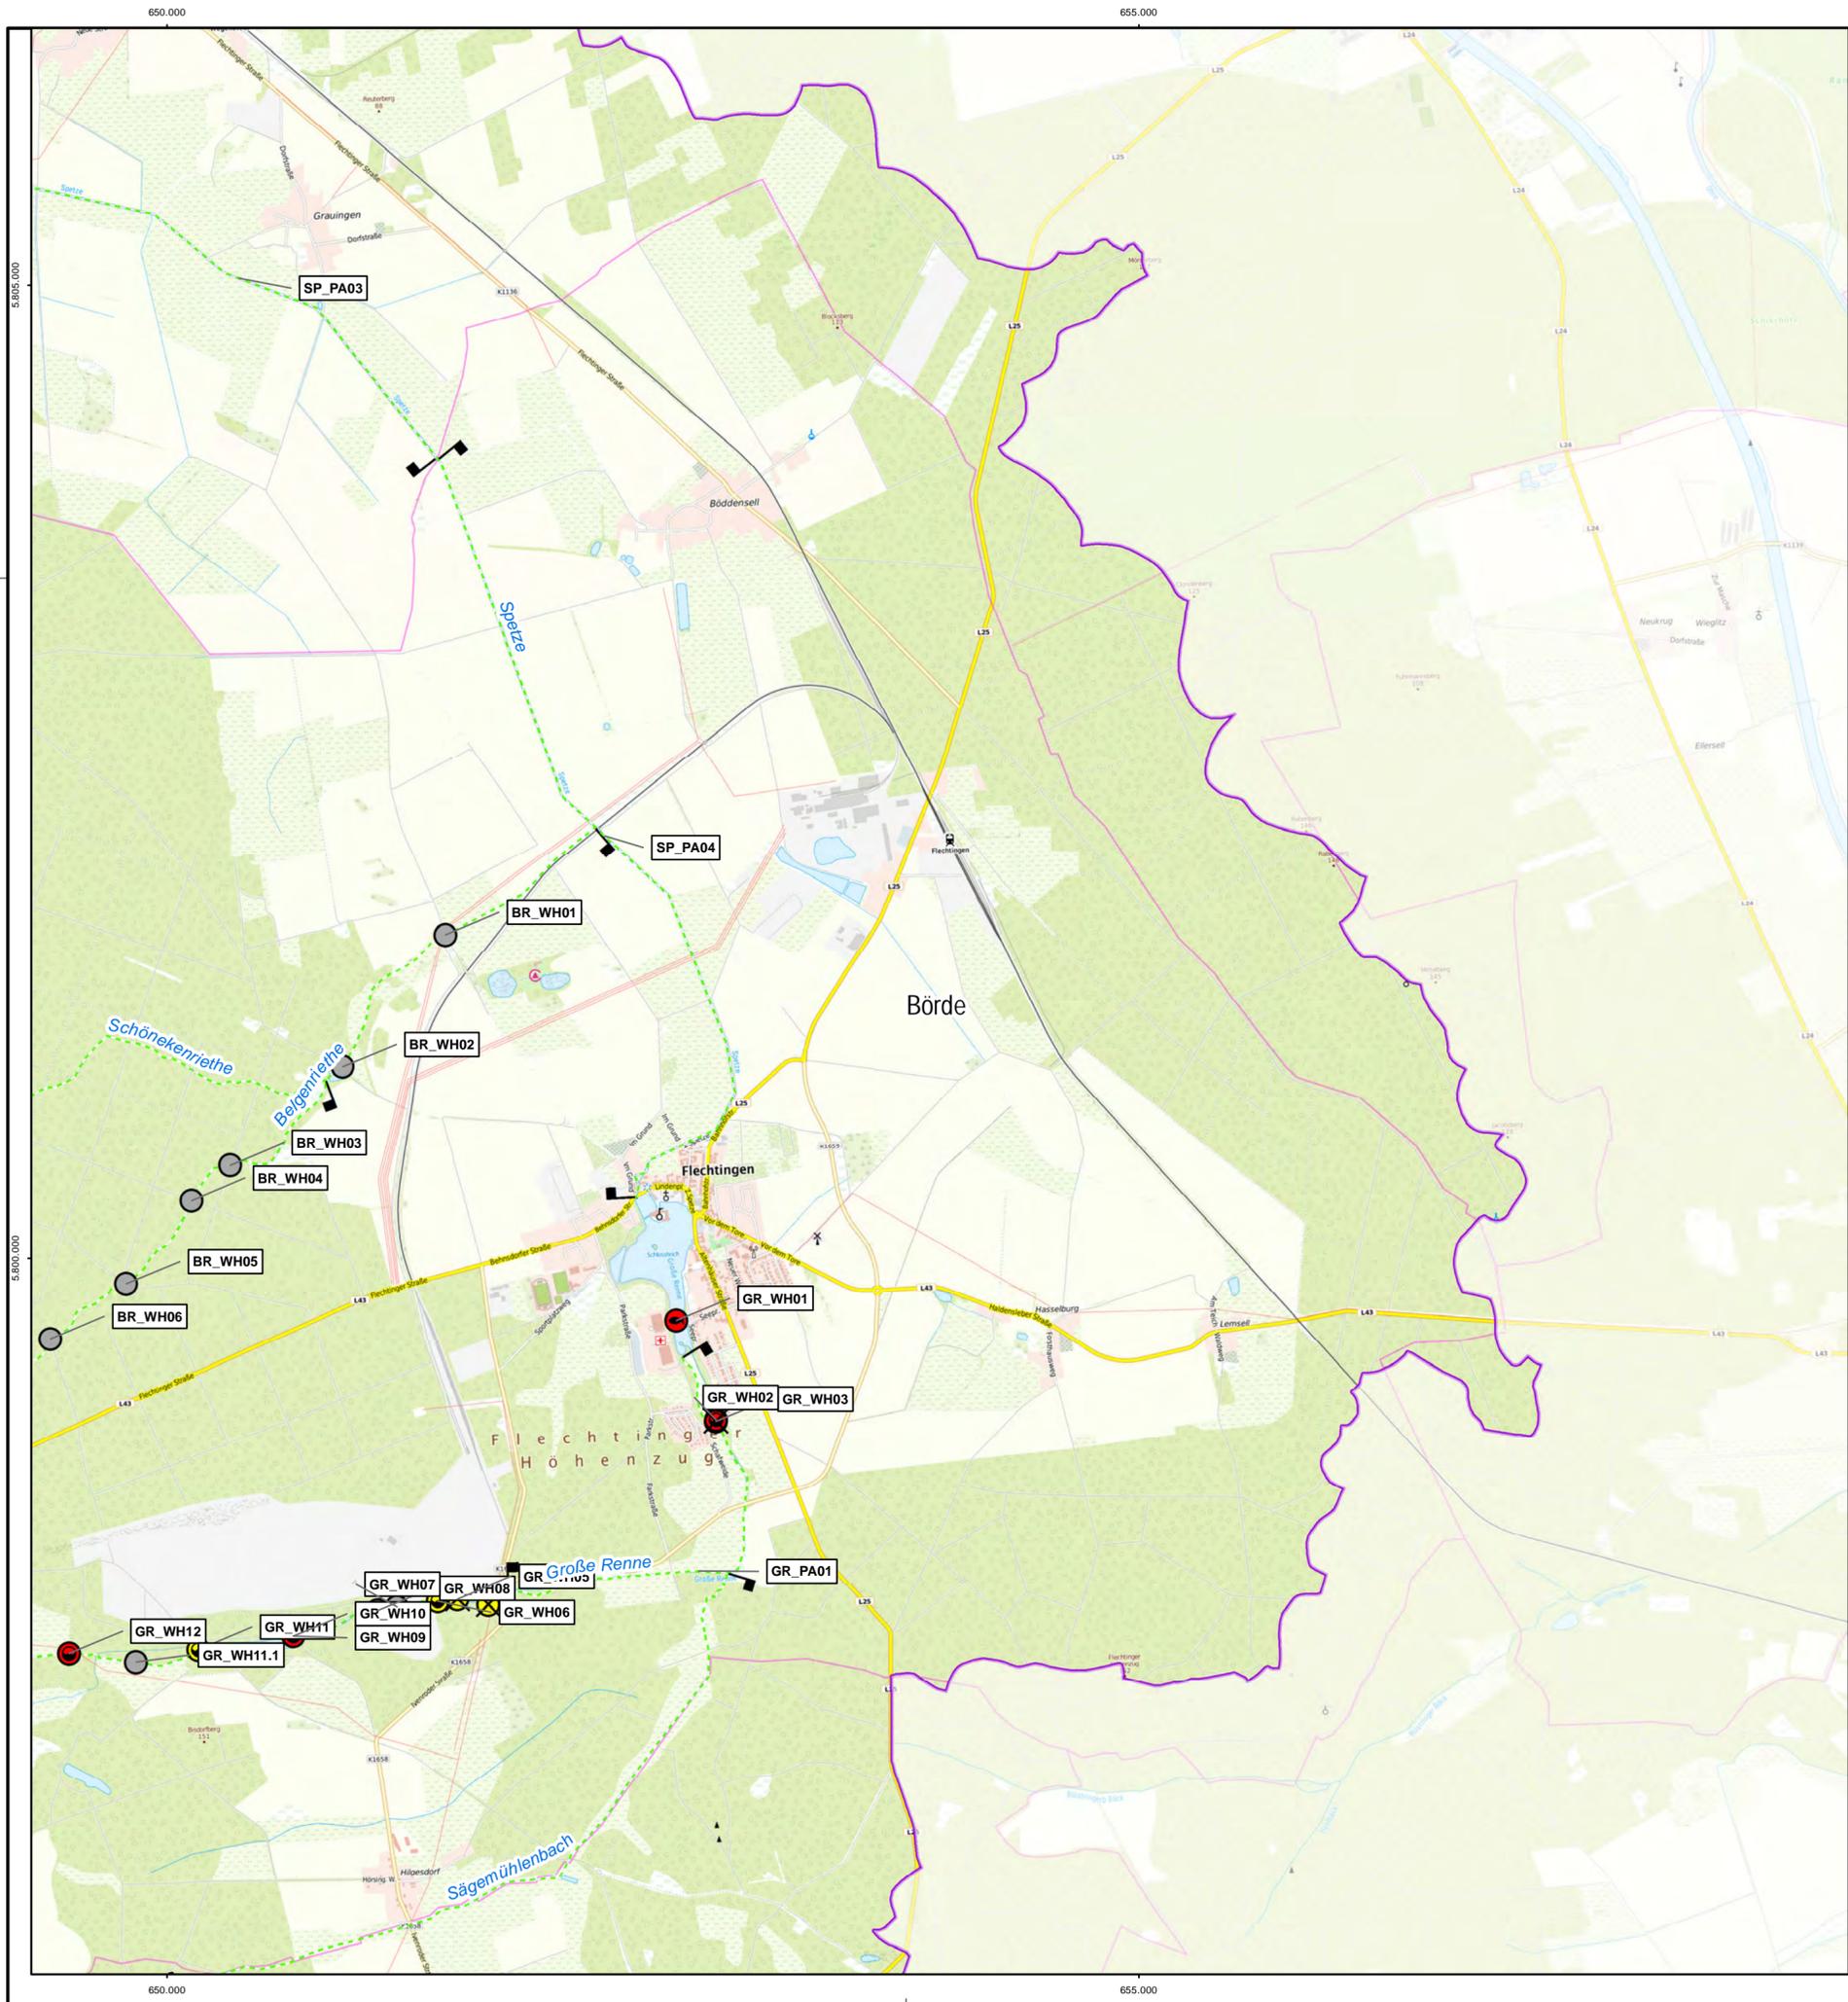


- Legende**
- Gewässerstationierung
 - ▭ Grenze Untersuchungsgebiet GEK
 - ▭ Landkreisgrenze
 - Gewässernetz Aller
 - 1. Ordnung
 - 2. Ordnung
 - ▭ Planungsabschnitte
 - punktueller Maßnahmen
 - nicht bewertet
 - durchgängig
 - nicht durchgängig
 - eingeschränkt durchgängig
 - ⊗ Rückbau der Anlage
 - ⊕ Neubau Umgehungsgerinne
 - ⊖ Umbau in Sohlgleite
 - ⊙ Neubau technische FAA
 - ⊙ Umbau Durchlassprofil
 - Keine Maßnahme geplant
 - lineare Maßnahmen
 - Bodenbereinigungs- und Flurneuordnungsverfahren
 - abgeschlossene Verfahren
 - anhängige Verfahren
 - beabsichtigte Verfahren

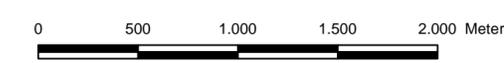


Auftraggeber Landesbetrieb für Hochwasserschutz und Wasserwirtschaft Otto-von-Guericke Str. 5, 39104 Magdeburg, Tel.: (0391) 581-0		 Björnsen Beratende Ingenieure Parsevalstraße 2, 99092 Erfurt, Tel.: (0361) 2249-100																									
<table border="1"> <thead> <tr> <th>Auftragnehmer</th> <th>Name</th> <th>Datum</th> <th>Unterschrift</th> </tr> </thead> <tbody> <tr> <td>bearbeitet</td> <td>Bartels</td> <td></td> <td></td> </tr> <tr> <td>gezeichnet</td> <td>Schmidt</td> <td></td> <td></td> </tr> <tr> <td>geprüft</td> <td>Kretzschmar</td> <td></td> <td></td> </tr> </tbody> </table>	Auftragnehmer	Name	Datum	Unterschrift	bearbeitet	Bartels			gezeichnet	Schmidt			geprüft	Kretzschmar			<table border="1"> <tr> <td colspan="4"> Lagebezug: LS489 Höhenbezug: HS160 </td> </tr> <tr> <td colspan="4"> Bestätigt: </td> </tr> </table>			Lagebezug: LS489 Höhenbezug: HS160				Bestätigt:			
Auftragnehmer	Name	Datum	Unterschrift																								
bearbeitet	Bartels																										
gezeichnet	Schmidt																										
geprüft	Kretzschmar																										
Lagebezug: LS489 Höhenbezug: HS160																											
Bestätigt:																											
Gewässerentwicklungskonzept Aller Maßnahmenübersicht																											
Landkreis: Börde																											
Stand: März 2019	Maßstab: 1:25.000	Plan-Nr.: A-7	Blatt: 6																								

25.04.2019 10:24:35 Uhr, schmidt
 K:\1728420\planung\03_GIS\mxd\Anlagen\A07_Blatx_Maßnahmenübersicht_GEK_Aller.mxd

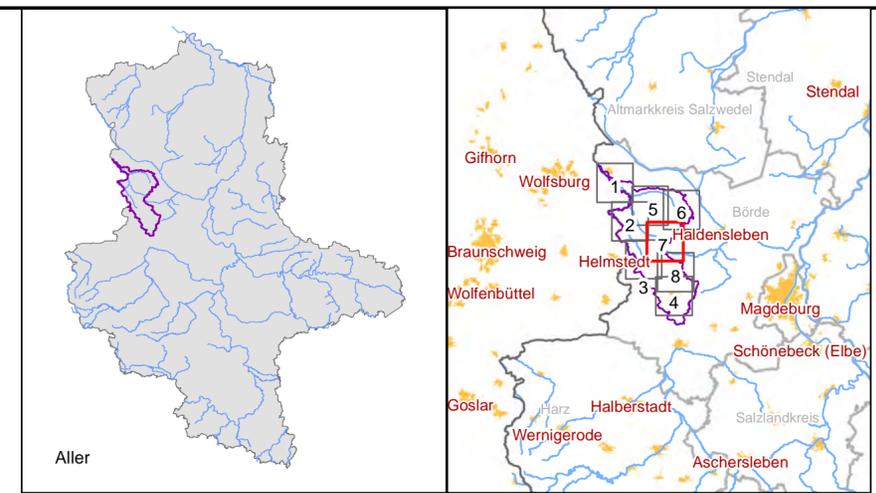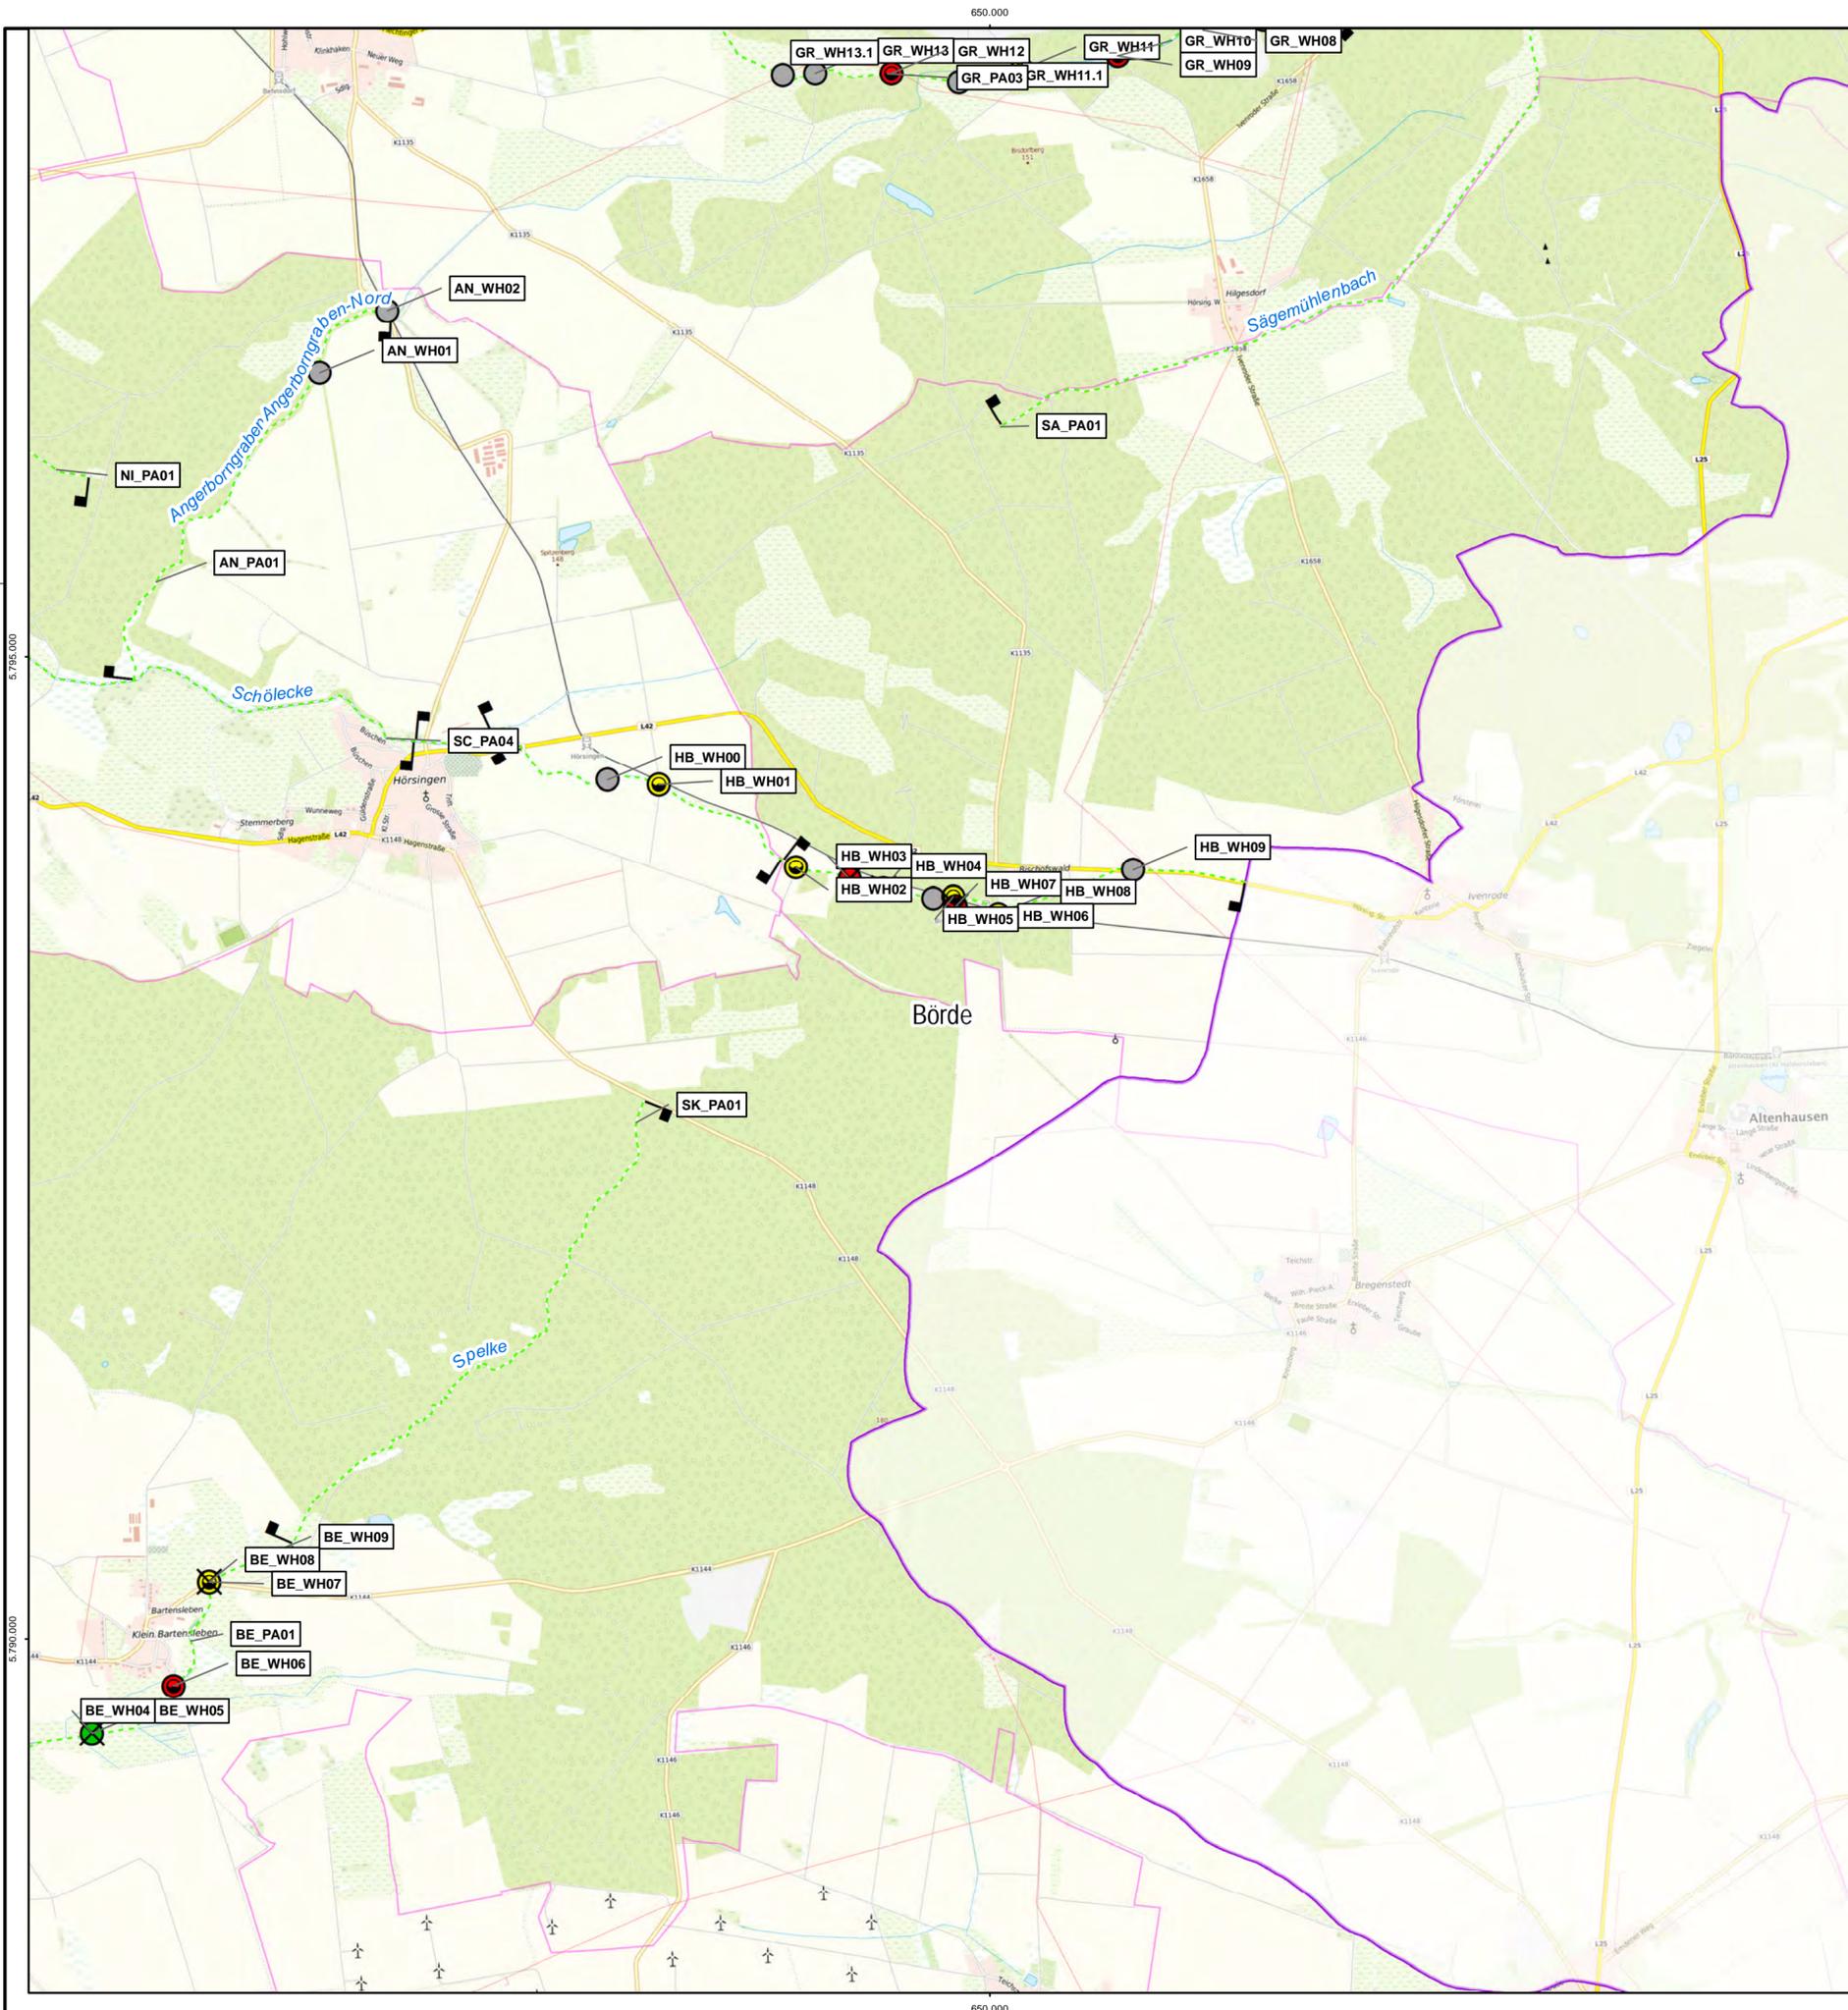



Legende

- Gewässerstationierung
- ▭ Grenze Untersuchungsgebiet GEK
- ▭ Landkreisgrenze
- Gewässernetz Aller
 - 1. Ordnung
 - 2. Ordnung
- ▭ Planungsabschnitte
- punktueller Maßnahmen
 - nicht bewertet
 - durchgängig
 - nicht durchgängig
 - eingeschränkt durchgängig
 - ⊗ Rückbau der Anlage
 - ⊕ Neubau Umgehungsgerinne
 - ⊖ Umbau in Sohlgleite
 - ⊕ Neubau technische FAA
 - ⊖ Umbau Durchlassprofil
 - Keine Maßnahme geplant
- lineare Maßnahmen
 - lineare Maßnahmen
- Bodenbereinigungs- und Flurneuordnungsverfahren
 - abgeschlossene Verfahren
 - anhängige Verfahren
 - beabsichtigte Verfahren

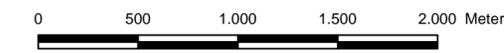


25.04.2019 10:24:46 Uhr, schmidt K:\1728420\planung\03_GIS\mxd\Anlagen\A07_Blatx_Maßnahmenübersicht_GEK_Aller.mxd

		Landesbetrieb für Hochwasserschutz und Wasserwirtschaft Otto-von-Guericke Str. 5, 39104 Magdeburg, Tel.: (0391) 581-0	
Auftraggeber			
Auftragnehmer	Name	Datum	Unterschrift
bearbeitet	Bartels		
gezeichnet	Schmidt		
geprüft	Kretzschmar		
Lagebezug: LS489 Höhenbezug: HS160			
Bestätigt:		BJÖRNSEN BERATENDE INGENIEURE Parsevalstraße 2, 99092 Erfurt, Tel.: (0361) 2249-100	
Gewässerentwicklungskonzept Aller Maßnahmenübersicht			
Landkreis: Börde			
Stand:	Maßstab:	Plan-Nr.:	Blatt:
März 2019	1:25.000	A-7	7

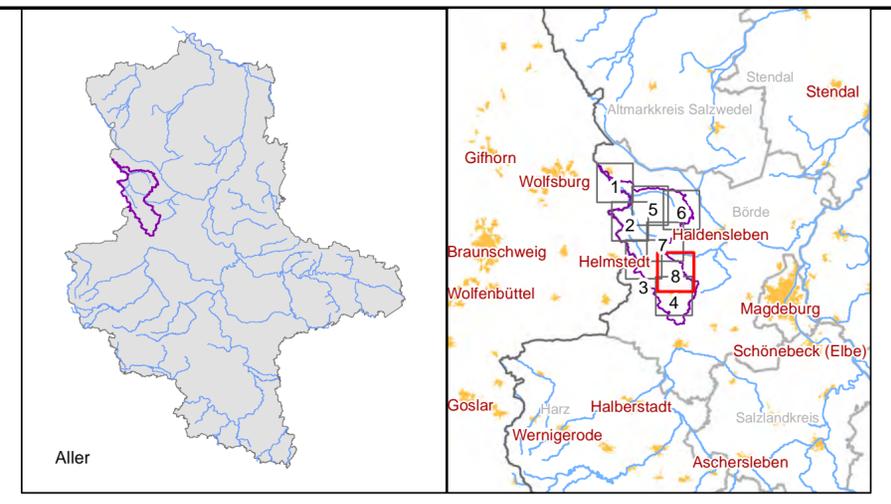
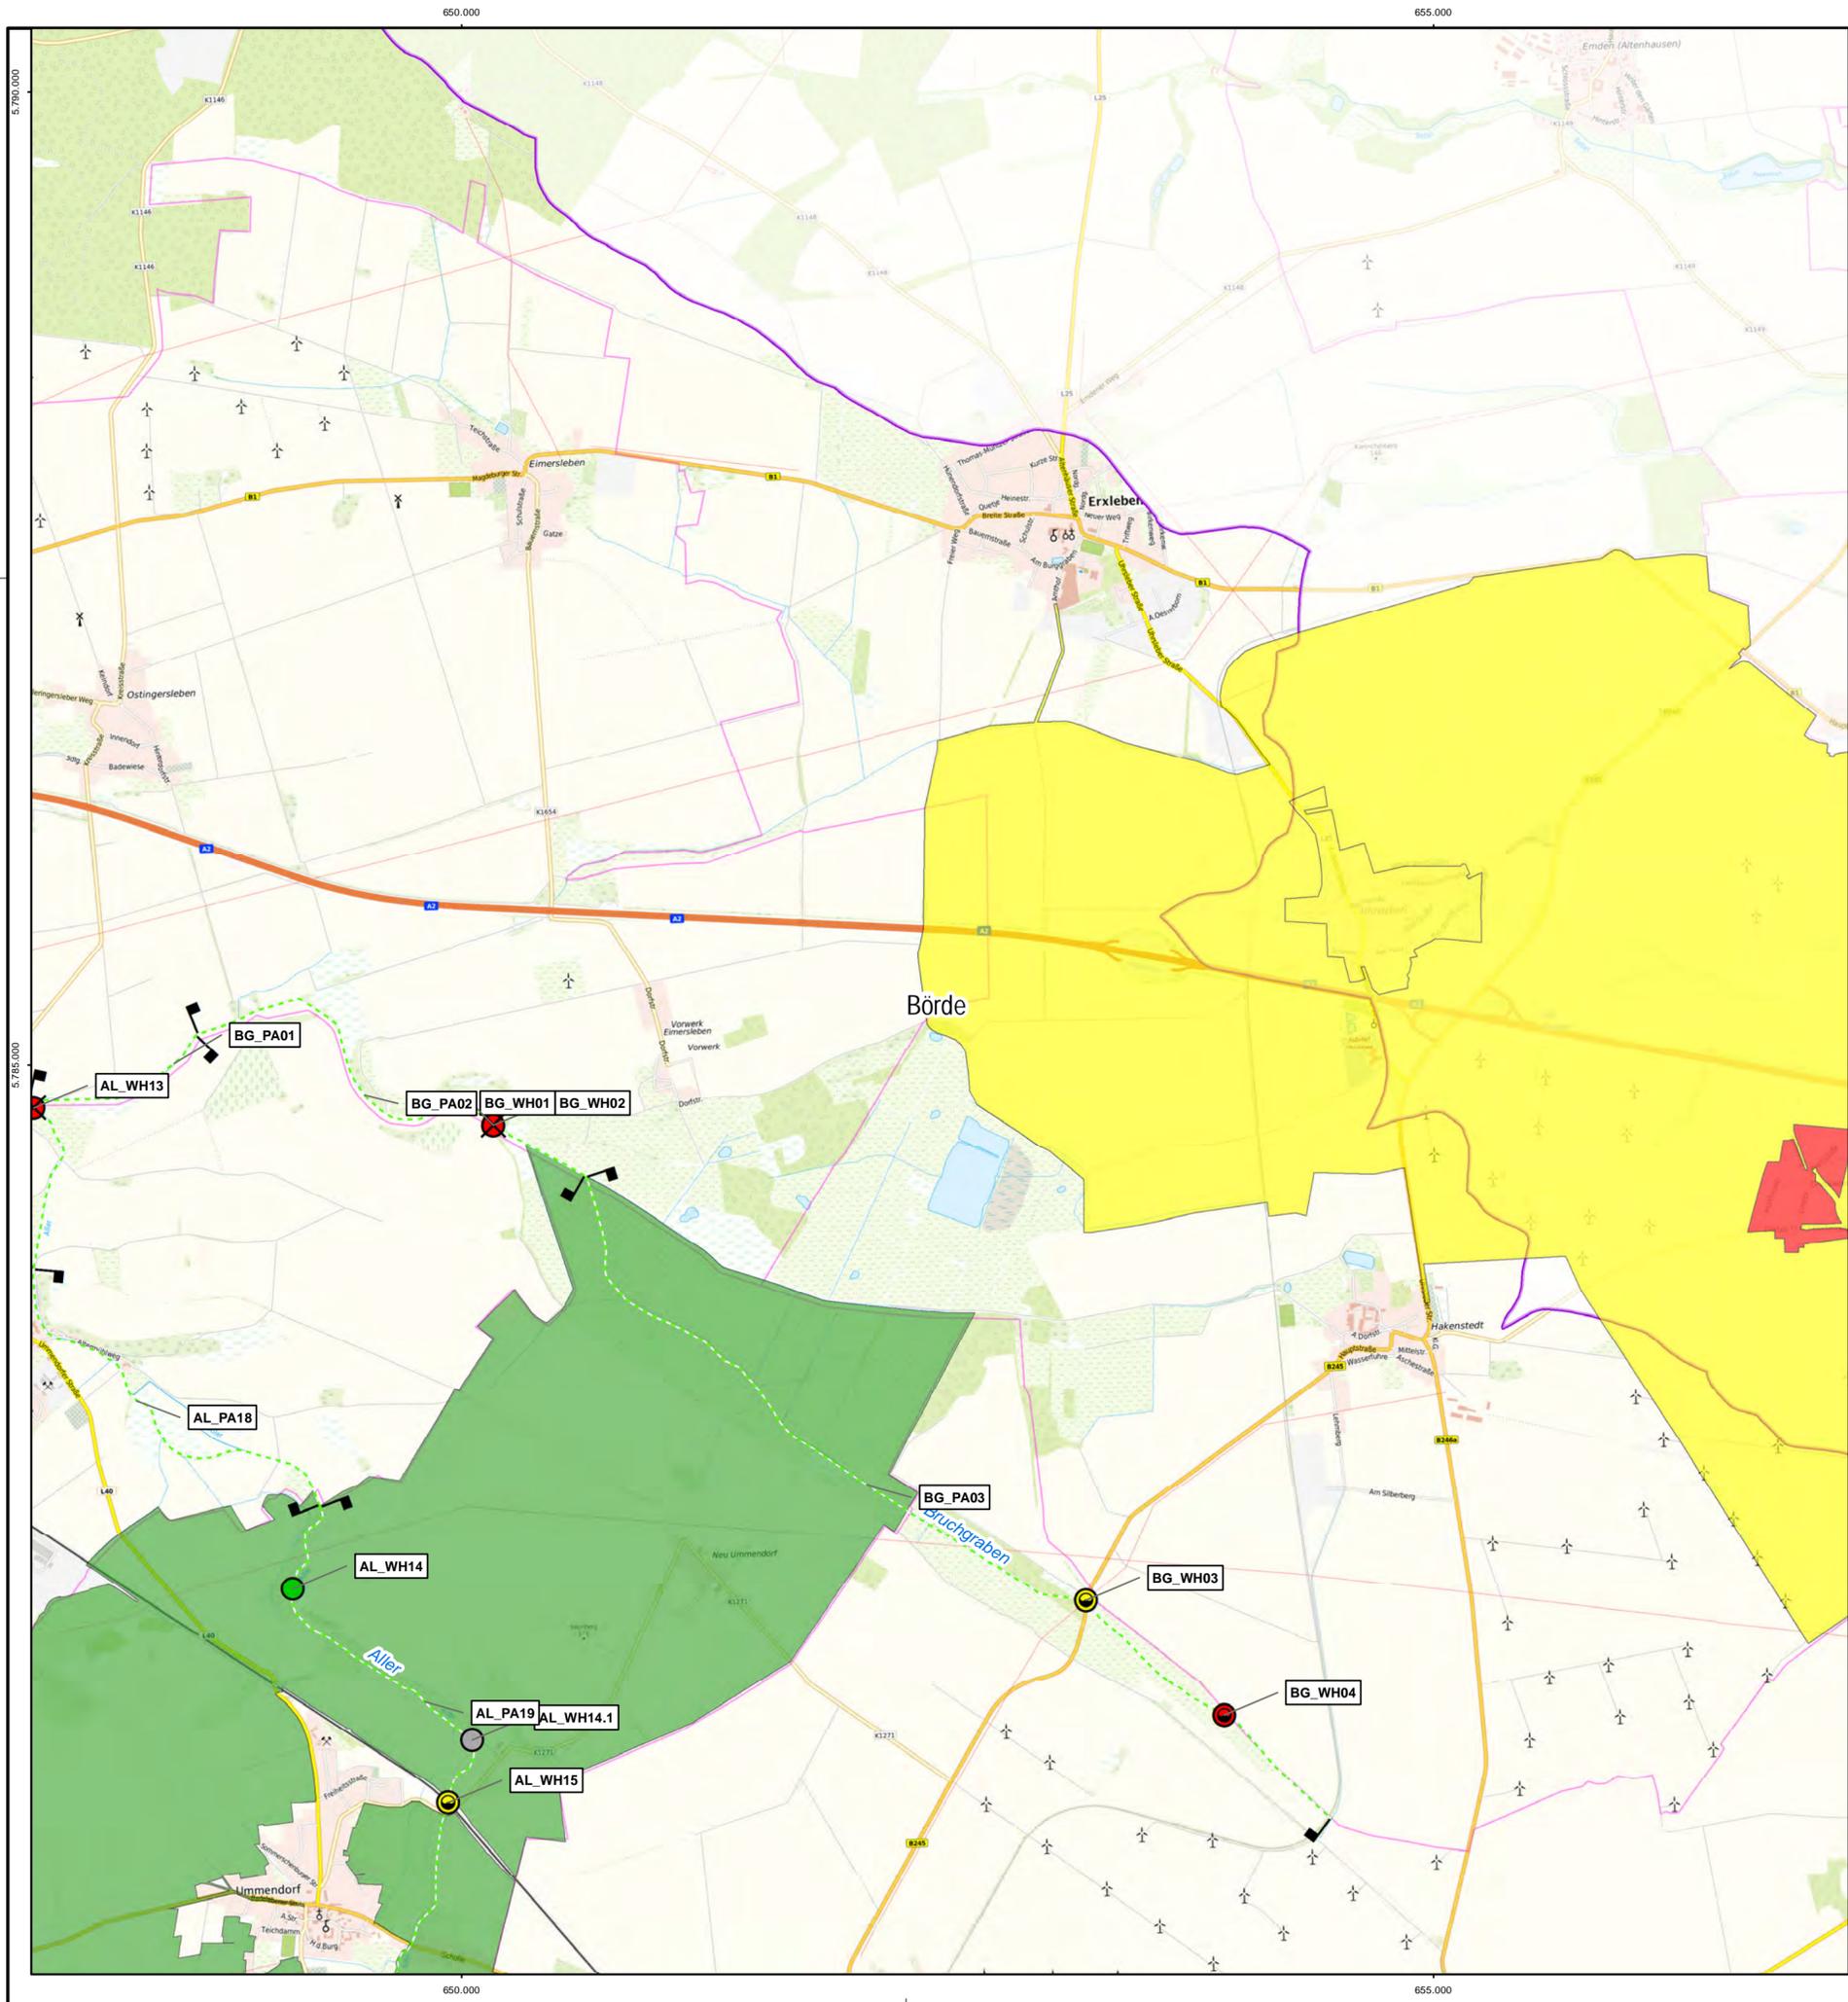


- Legende**
- Gewässerstationierung
 - ▭ Grenze Untersuchungsgebiet GEK
 - ▭ Landkreisgrenze
 - Gewässernetz Aller
 - 1. Ordnung
 - 2. Ordnung
 - ▭ Planungsabschnitte
 - punktueller Maßnahmen
 - nicht bewertet
 - durchgängig
 - nicht durchgängig
 - eingeschränkt durchgängig
 - ⊗ Rückbau der Anlage
 - ⊕ Neubau Umgehungsgerinne
 - ⊖ Umbau in Sohlgleite
 - ⊕ Neubau technische FAA
 - ⊖ Umbau Durchlassprofil
 - Keine Maßnahme geplant
 - lineare Maßnahmen
 - Bodenbereinigungs- und Flurneuordnungsverfahren
 - abgeschlossene Verfahren
 - anhängige Verfahren
 - beabsichtigte Verfahren

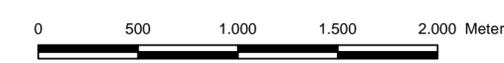

25.04.2019 10:24:58 Uhr, schmidt K:\1728420\planung\03_GIS\mxd\Anlagen\A07_Blatx_Maßnahmenübersicht_GEK_Aller.mxd

Auftraggeber  Landesbetrieb für Hochwasserschutz und Wasserwirtschaft Otto-von-Guericke Str. 5, 39104 Magdeburg, Tel.: (0391) 581-0		 Björnsen Beratende Ingenieure Parsevalstraße 2, 99092 Erfurt, Tel.: (0361) 2249-100	
Auftragnehmer bearbeitet gezeichnet geprüft	Name Bartels Schmidt Kretzschmar	Datum	Unterschrift
Lagebezug: LS489 Höhenbezug: HS160		Gewässerentwicklungskonzept Aller Maßnahmenübersicht	
Bestätigt:			
Landkreis: Börde			
Stand:	Maßstab:	Plan-Nr.:	Blatt:
März 2019	1:25.000	A-7	8

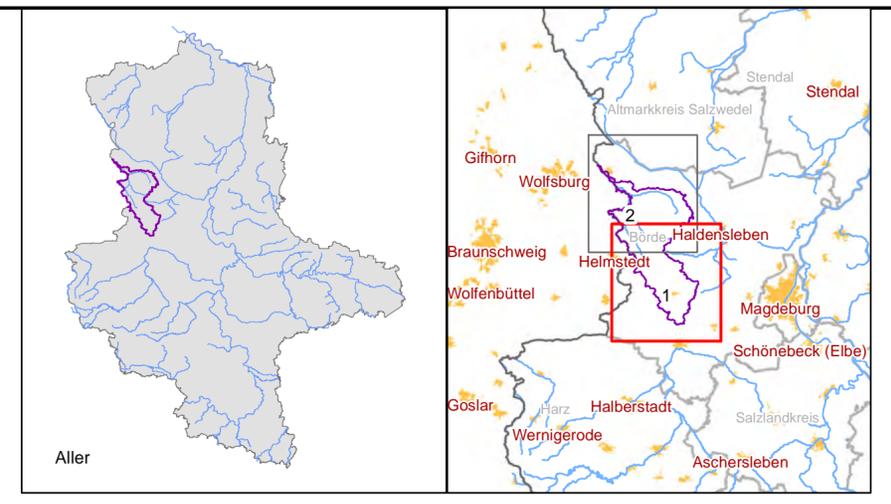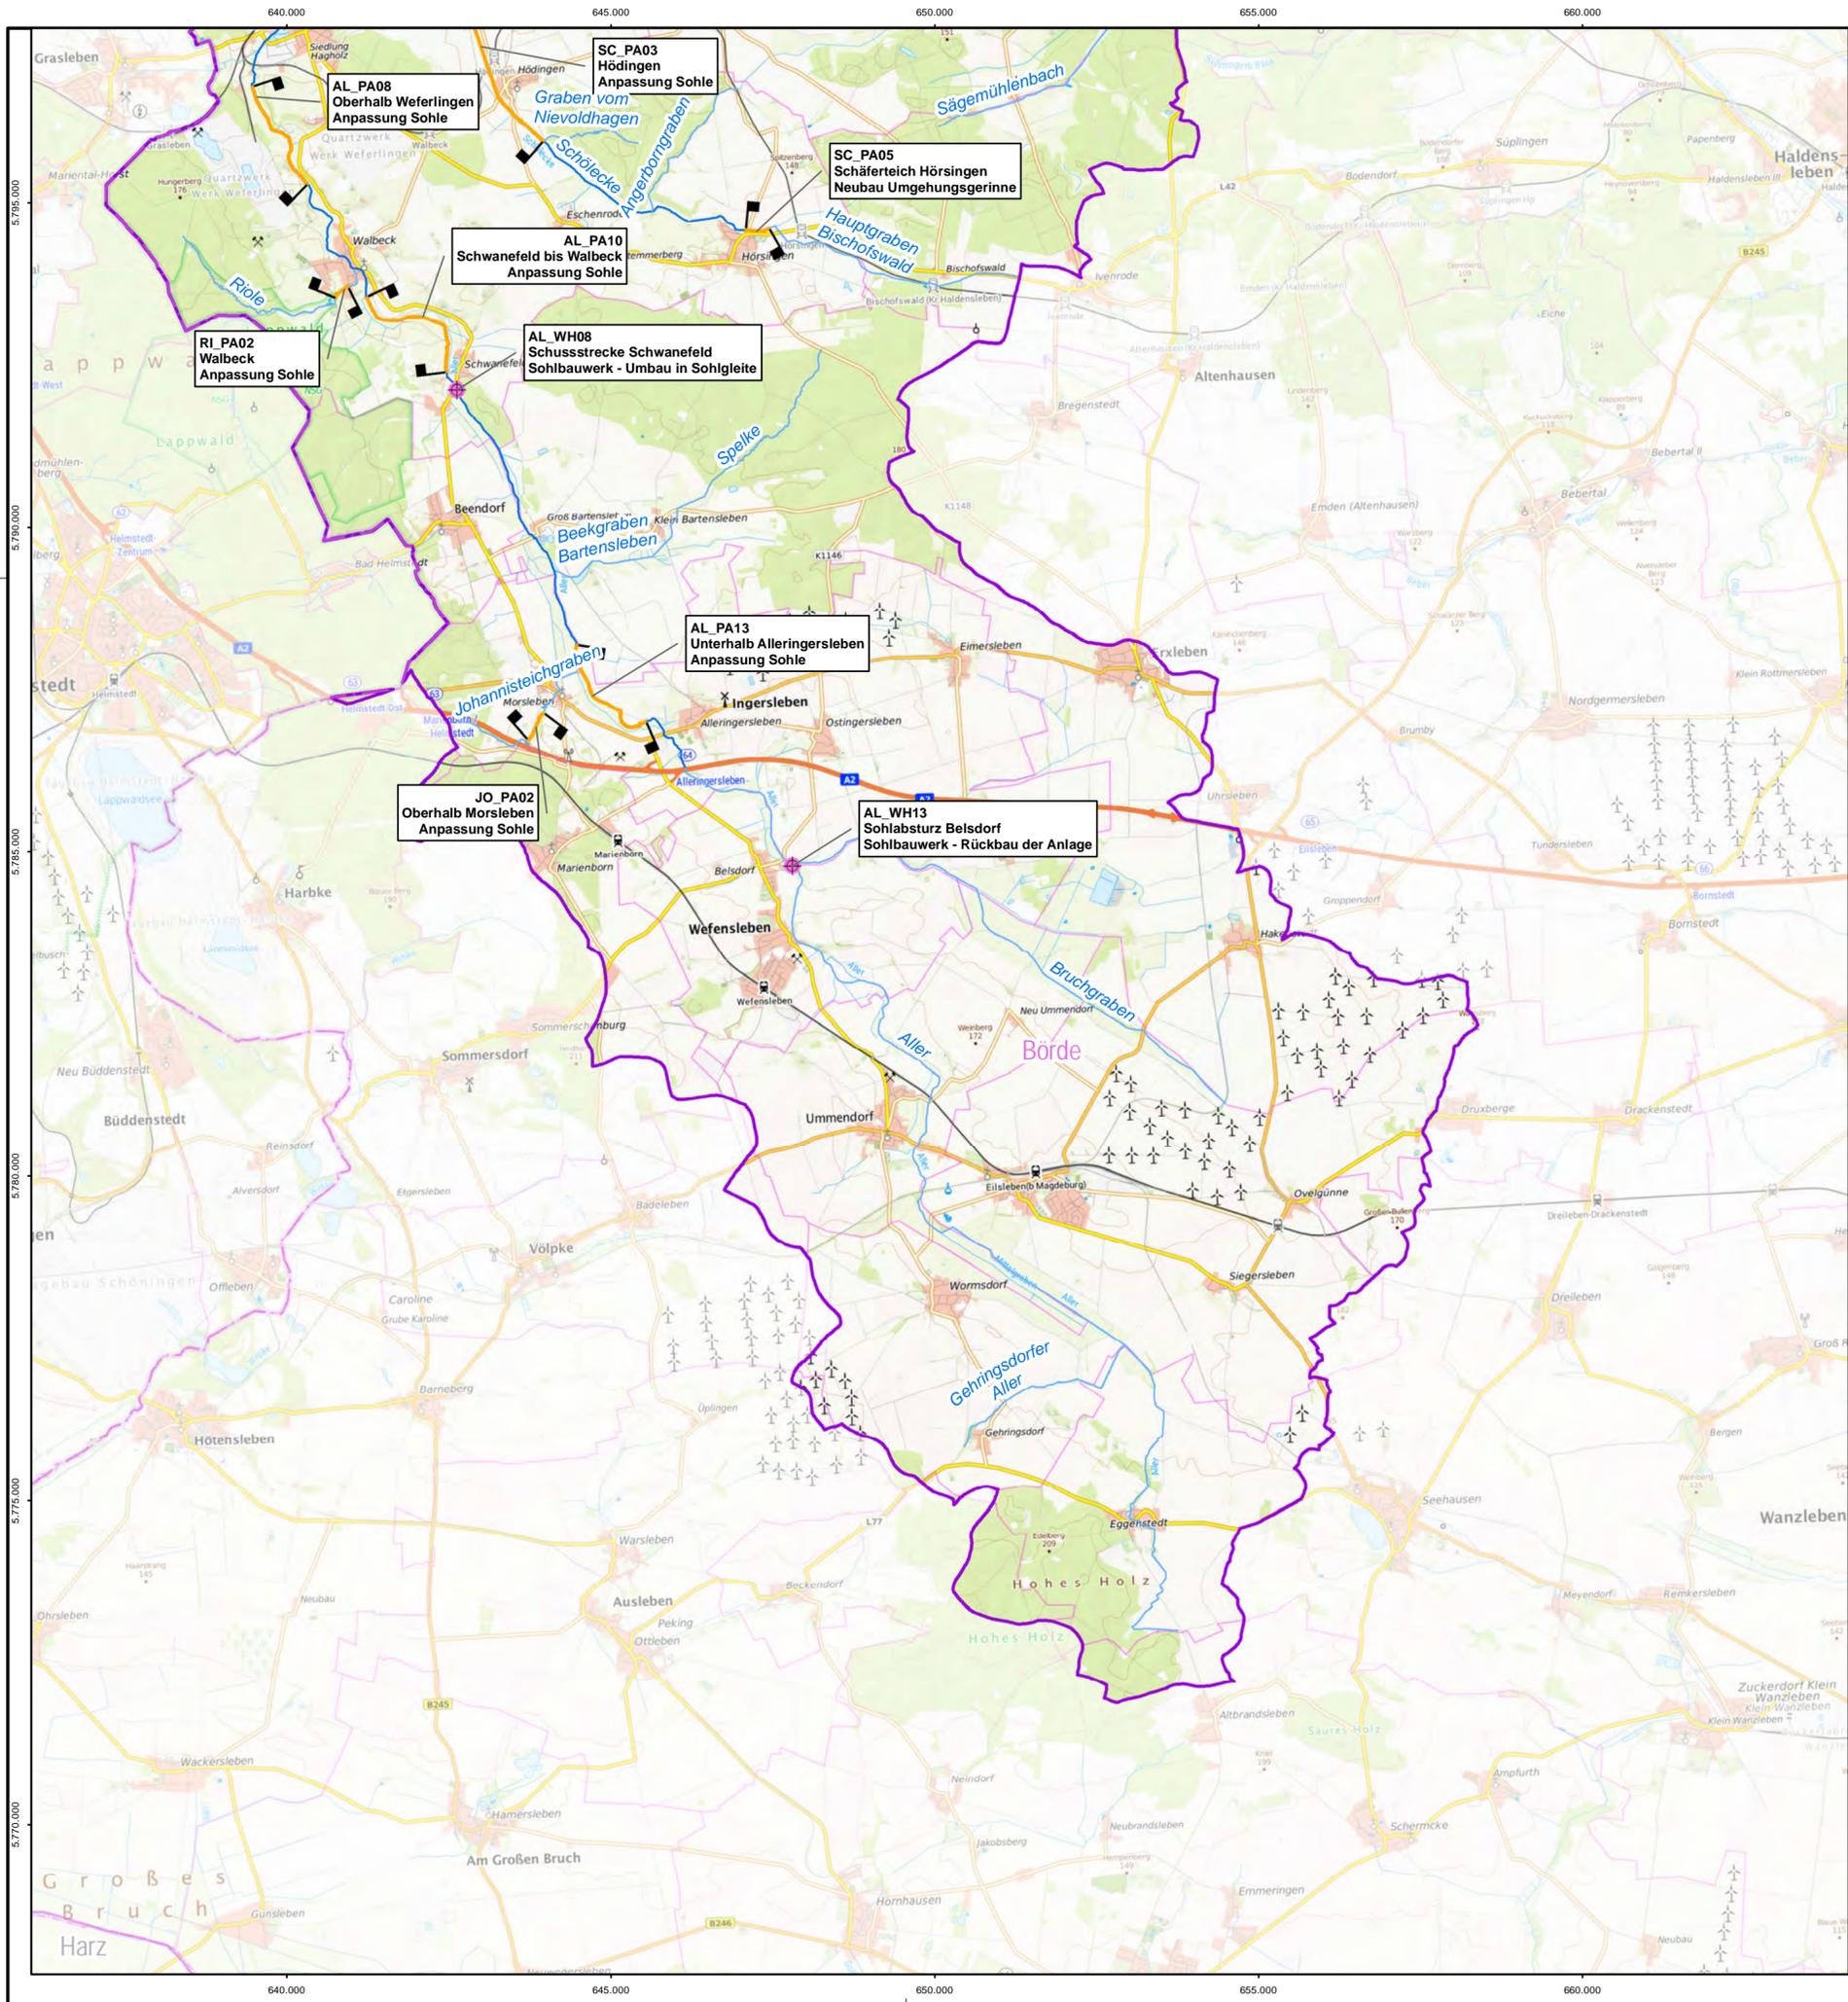



Legende

- Grenze Untersuchungsgebiet GEK
- Landkreisgrenze
- Gewässernetz Aller
 - 1. Ordnung
 - 2. Ordnung
- Prioritäre Maßnahmen**
 - punktuelle Maßnahmen
 - lineare Maßnahmen




17.01.2019 14:14:28 Uhr, M:1:76354_schmidt
K:\172842\planung\03_GIS\mxd\Anlagen\A07_Maßnahmenübersicht_prio_GEK_Allier.mxd, 95,4cm x 38,0cm

Auftraggeber LHW SACHSEN-ANHALT				Landesbetrieb für Hochwasserschutz und Wasserwirtschaft Otto-von-Guericke Str. 5, 39104 Magdeburg, Tel.: (0391) 581-0			
Auftragnehmer	Name	Datum	Unterschrift	BJÖRNSEN BERATENDE INGENIEURE Parsevalstraße 2, 99092 Erfurt, Tel.: (0361) 2249-100			
bearbeitet	Bartels						
gezeichnet	Schmidt						
geprüft	Kretschmar						
Lagebezug: LS489				Gewässerentwicklungskonzept Aller Prioritäre Maßnahmen			
Höhenbezug: HS160							
Bestätigt:							
Landkreis: Börde							
Stand: März 2019		Maßstab: 1:75.000		Plan-Nr.: A-7			
				Blatt: 1			

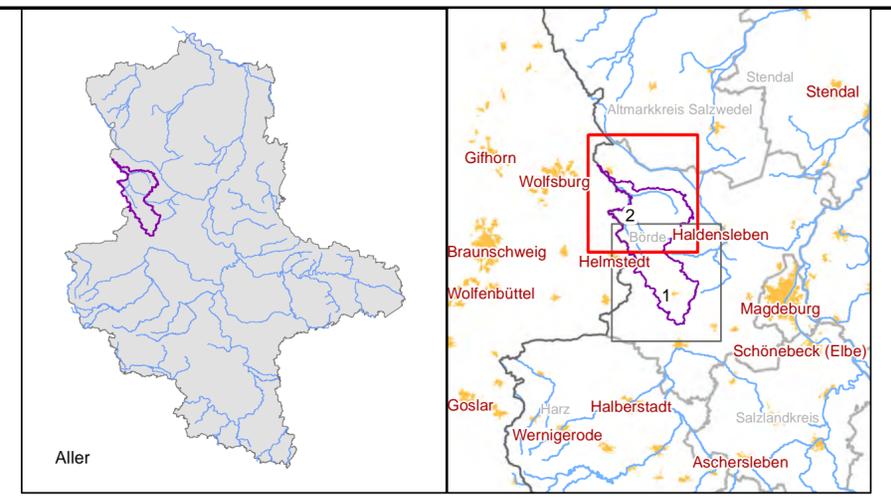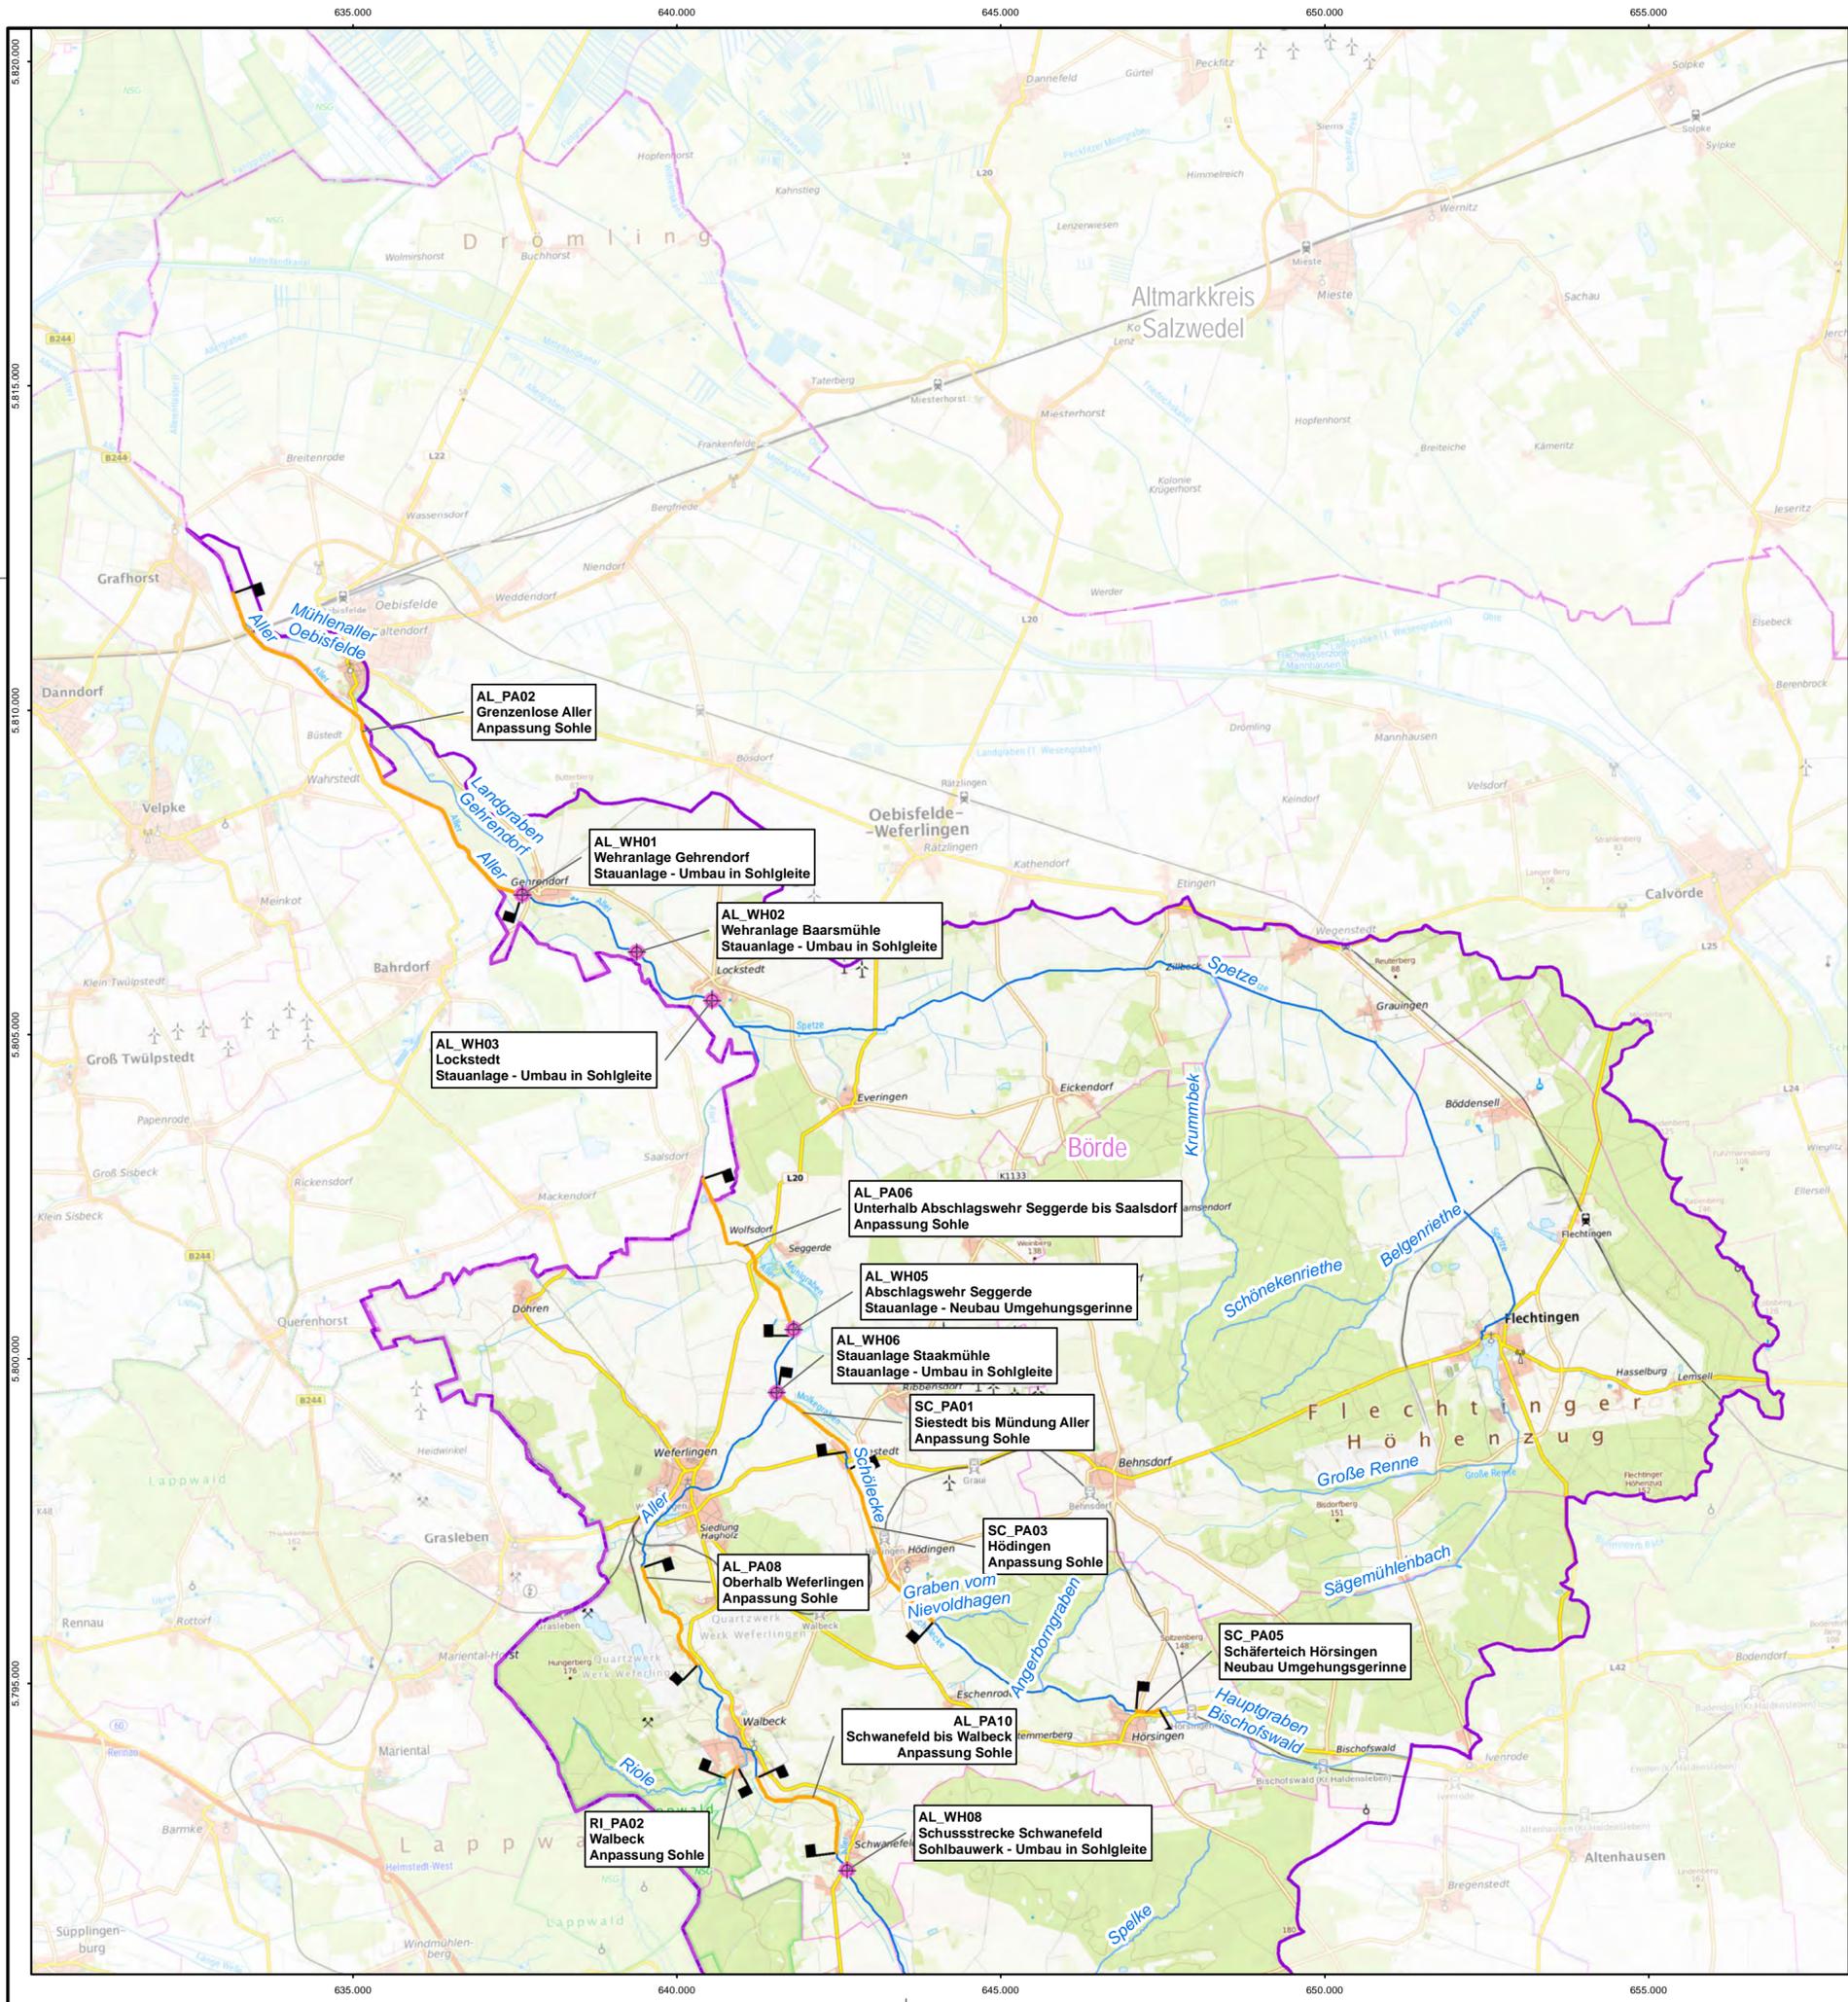

Legende

- Grenze Untersuchungsgebiet GEK
- Landkreisgrenze
- Gewässernetz Aller
 - 1. Ordnung
 - 2. Ordnung
- Prioritäre Maßnahmen**
 - punktuelle Maßnahmen
 - lineare Maßnahmen

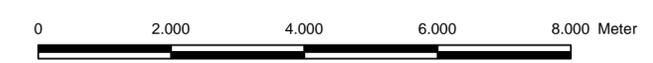

Auftraggeber LHW SACHSEN-ANHALT Landesbetrieb für Hochwasserschutz und Wasserwirtschaft Otto-von-Guericke Str. 5, 39104 Magdeburg, Tel.: (0391) 581-0			
Auftragnehmer	Name	Datum	Unterschrift
bearbeitet	Bartels		
gezeichnet	Schmidt		
geprüft	Kretschmar		
Lagebezug: LS489 Höhenbezug: HS160			
Bestätigt:			
BÖRNSEN BERATENDE INGENIEURE Parsevalstraße 2, 99092 Erfurt, Tel.: (0361) 2249-100			
Gewässerentwicklungskonzept Aller Prioritäre Maßnahmen			
Landkreis: Börde			
Stand:	Maßstab:	Plan-Nr.:	Blatt:
März 2019	1:75.000	A-7	2

17.01.2019 14:14:28 Uhr, M:1:76354, schmidt
K:\172842\planung\03_GIS\mxd\Anlagen\A07_Maßnahmenübersicht_prio_GEK_Aller.mxd, 95,4cm x 38,0cm