
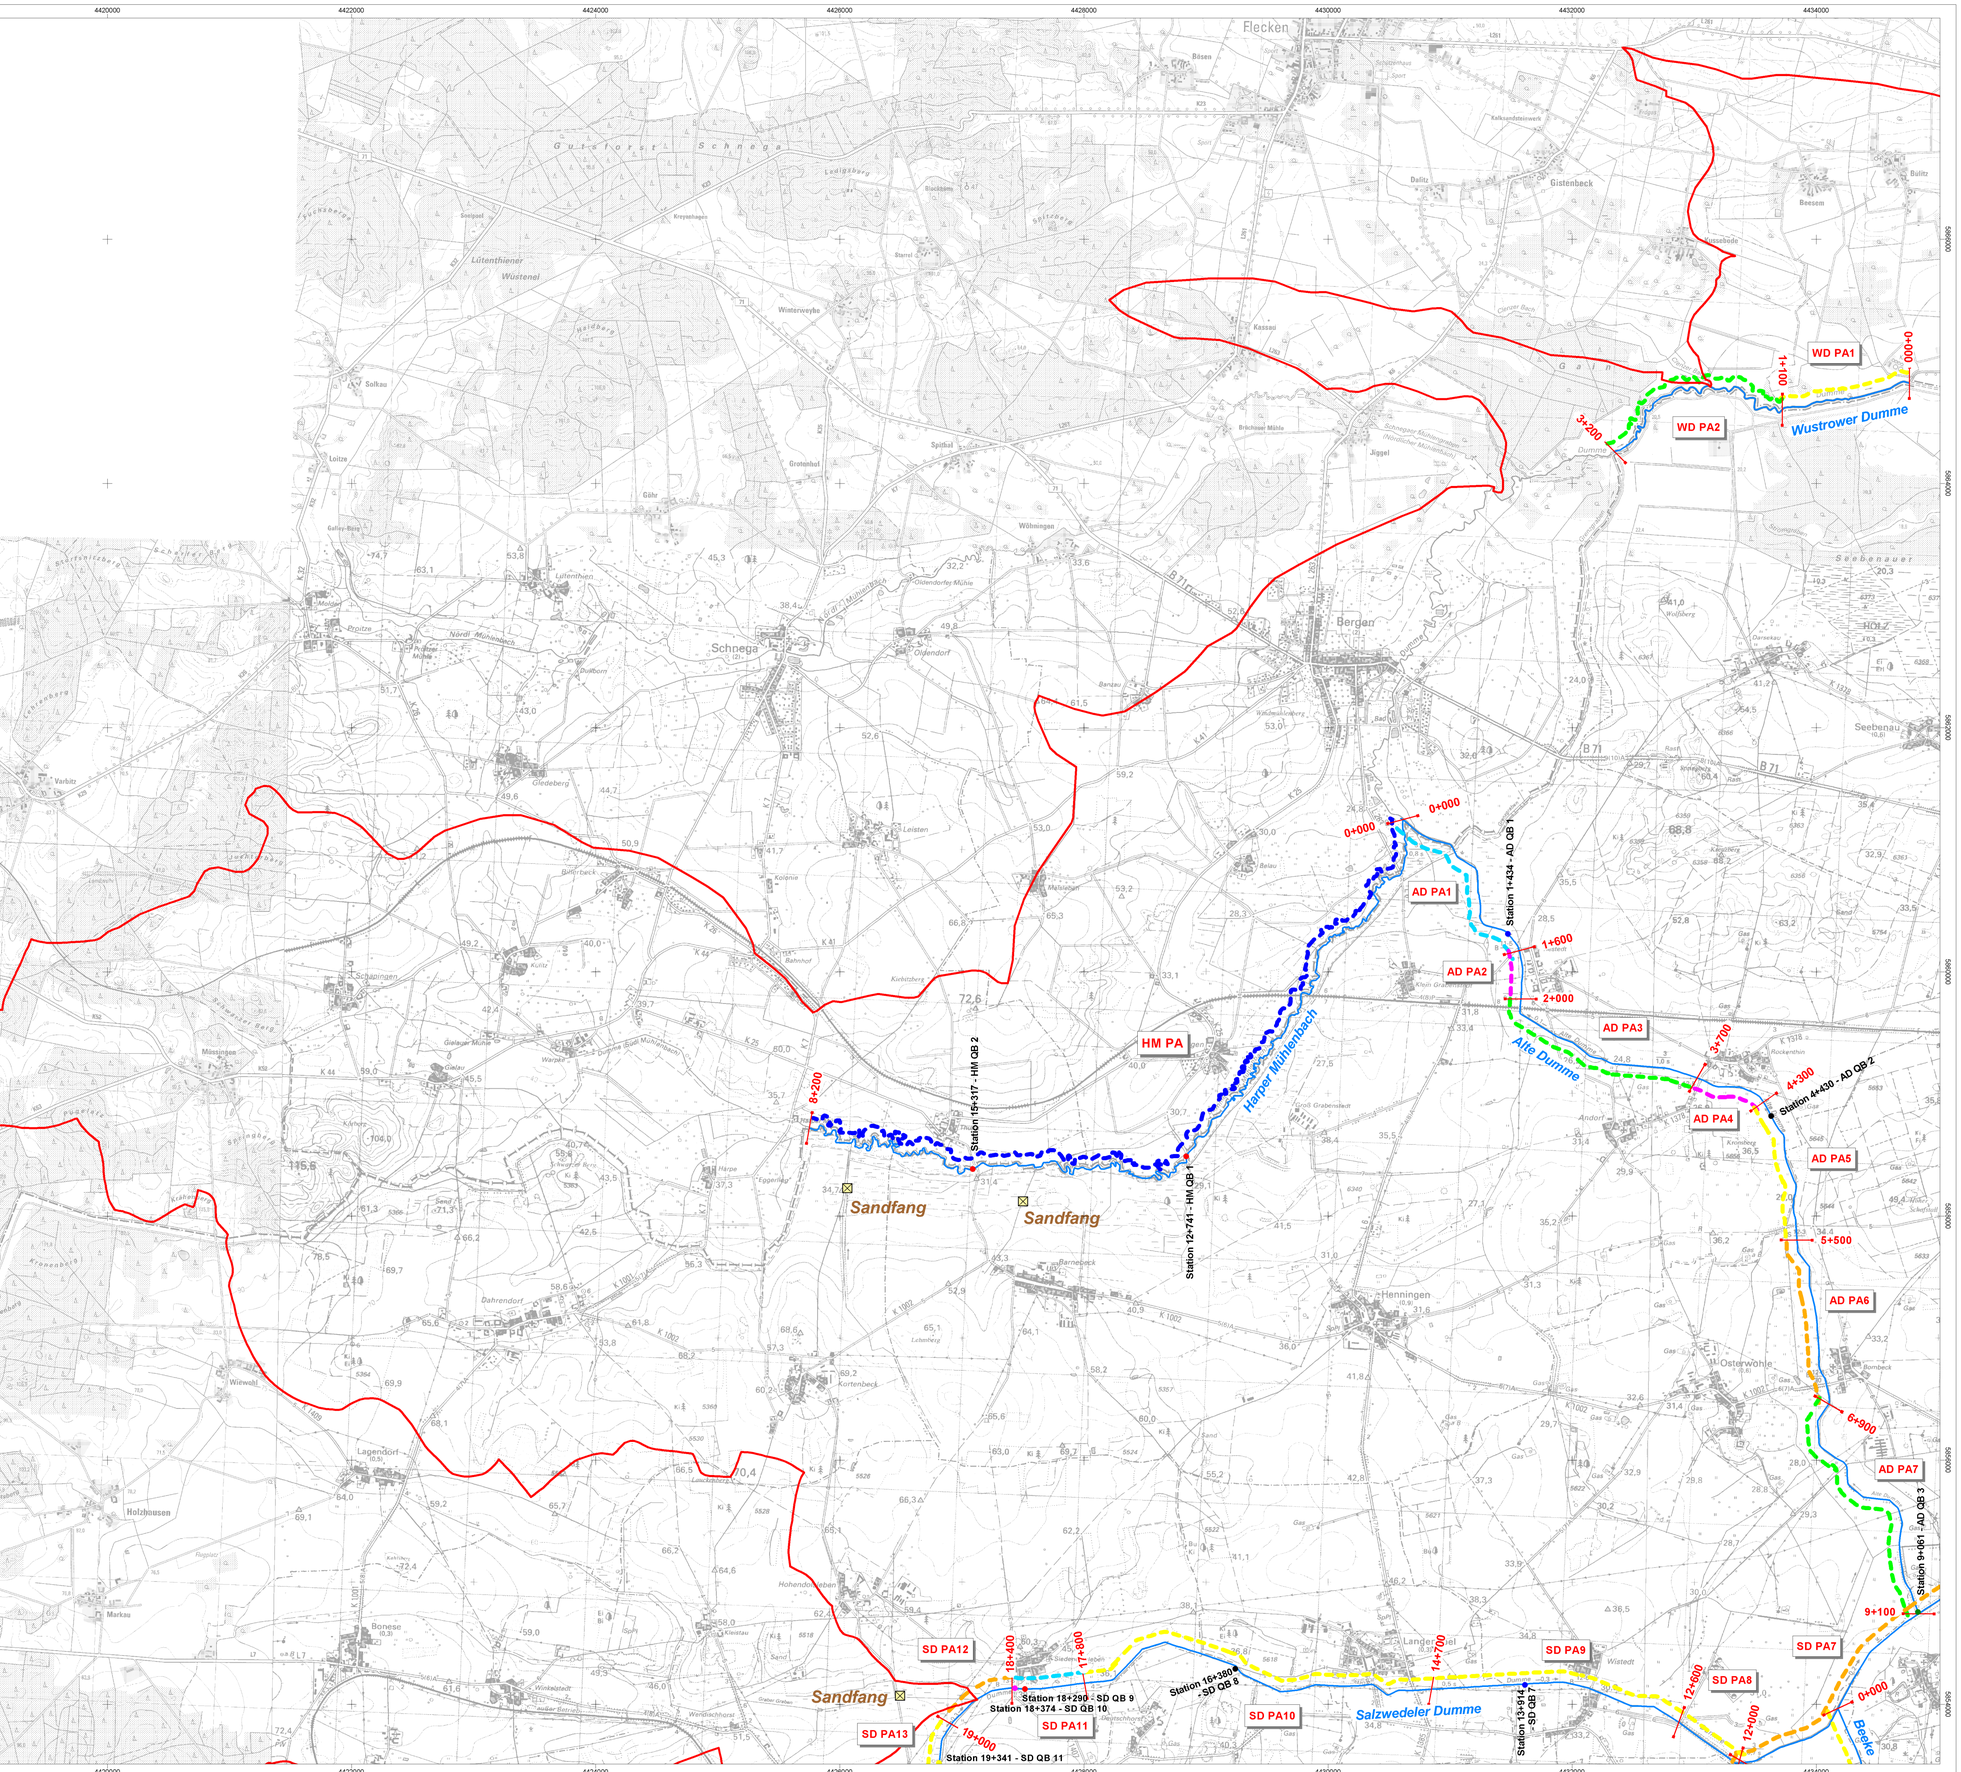


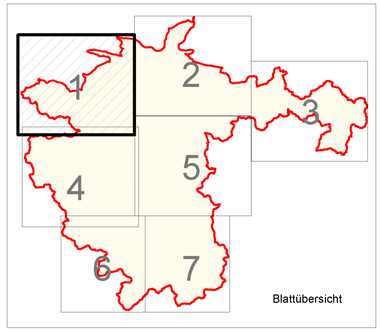

Maßnahmekomplex I
punktuelle Maßnahmen am Bauwerk (mit Stationierung)
Planungskategorie :

- *Umbau Stauanlage in Sohlgleite*
- *Modifizierung Sohlbauwerk*
- *Umgehungsgerinne*
- *Ersatzloser Rückbau*
- *Sohlanhebung*
- *Ersatzneubau ohne Einengung des Gewässerprofils*
- *Verkürzung Durchlass*
- *Technische Fischaufstiegsanlage*
- *Sandfang*

Maßnahmekomplex II
lineare Maßnahmen im Planungsabschnitt

- *Planungsabschnitt* (AD PA1)
- *1 - Strukturentwicklung im Gewässerprofil*
- *2 - Eigendynamische Entwicklung*
- *3 - Schaffung funktionsfähiger Gewässerrandstreifen*
- *4 - Strukturentwicklung durch angepasste Unterhaltung*
- *5 - Maßnahmen im Siedlungsgebiet*
- *9 - ohne Handlungsbedarf*
- *8 - Verbesserung Landschaftswasserhaushalt*
- *7 - Laufverlegung*
- *6 - Wasserwirtschaftliche Neuordnung*

Abkürzungen

AD	=	Alte Dumme
BE	=	Beeke
WD	=	Wustrower Dumme
HM	=	Harper Mühlenbach
FG	=	Flötgraben
HA	=	Hartau
JE	=	Jeetze
KG	=	Kalter Graben
MB	=	Molmker Bach
PG	=	Purms Graben
PU	=	Pumitz
RG	=	Ritzer Grenzgraben
SD	=	Salzwedeler Dumme
SJ	=	Stammjeetze
TB	=	Tangelnscher Bach
PA	=	Planungsabschnitt
QB	=	Querbauwerk


HQ100 mit Hochwasserschutzanlage


Grenze Projektgebiet

berichtspflichtiges Gewässer

Auftragnehmer: IHU Geologie und Analytik GmbH, Dr.-K.-Schumacher-Str. 23, 39576 Stendal, www.ihu-stendal.de		Auftraggeber: LHW, Otto-von-Guericke-Str. 5, 39104 Magdeburg	
Projekt: **Gewässerentwicklungskonzept Jeetze / Dumme**		Darstellung: **Maßnahmekarte Blatt 1**	
Bearbeiter: Hofer/Wernike	MdH.: 1: 25.000	Datum: 22.11.2012	
Zeichner: Habendorf	MdL.: 1: 25.000	Blatt-Nr. Anlage 7	

Datei: G:\Projekte\F\B4\fb437611_GEK_Jeetze_Dumme\bIGI\Bgek_jd_endbericht.apr

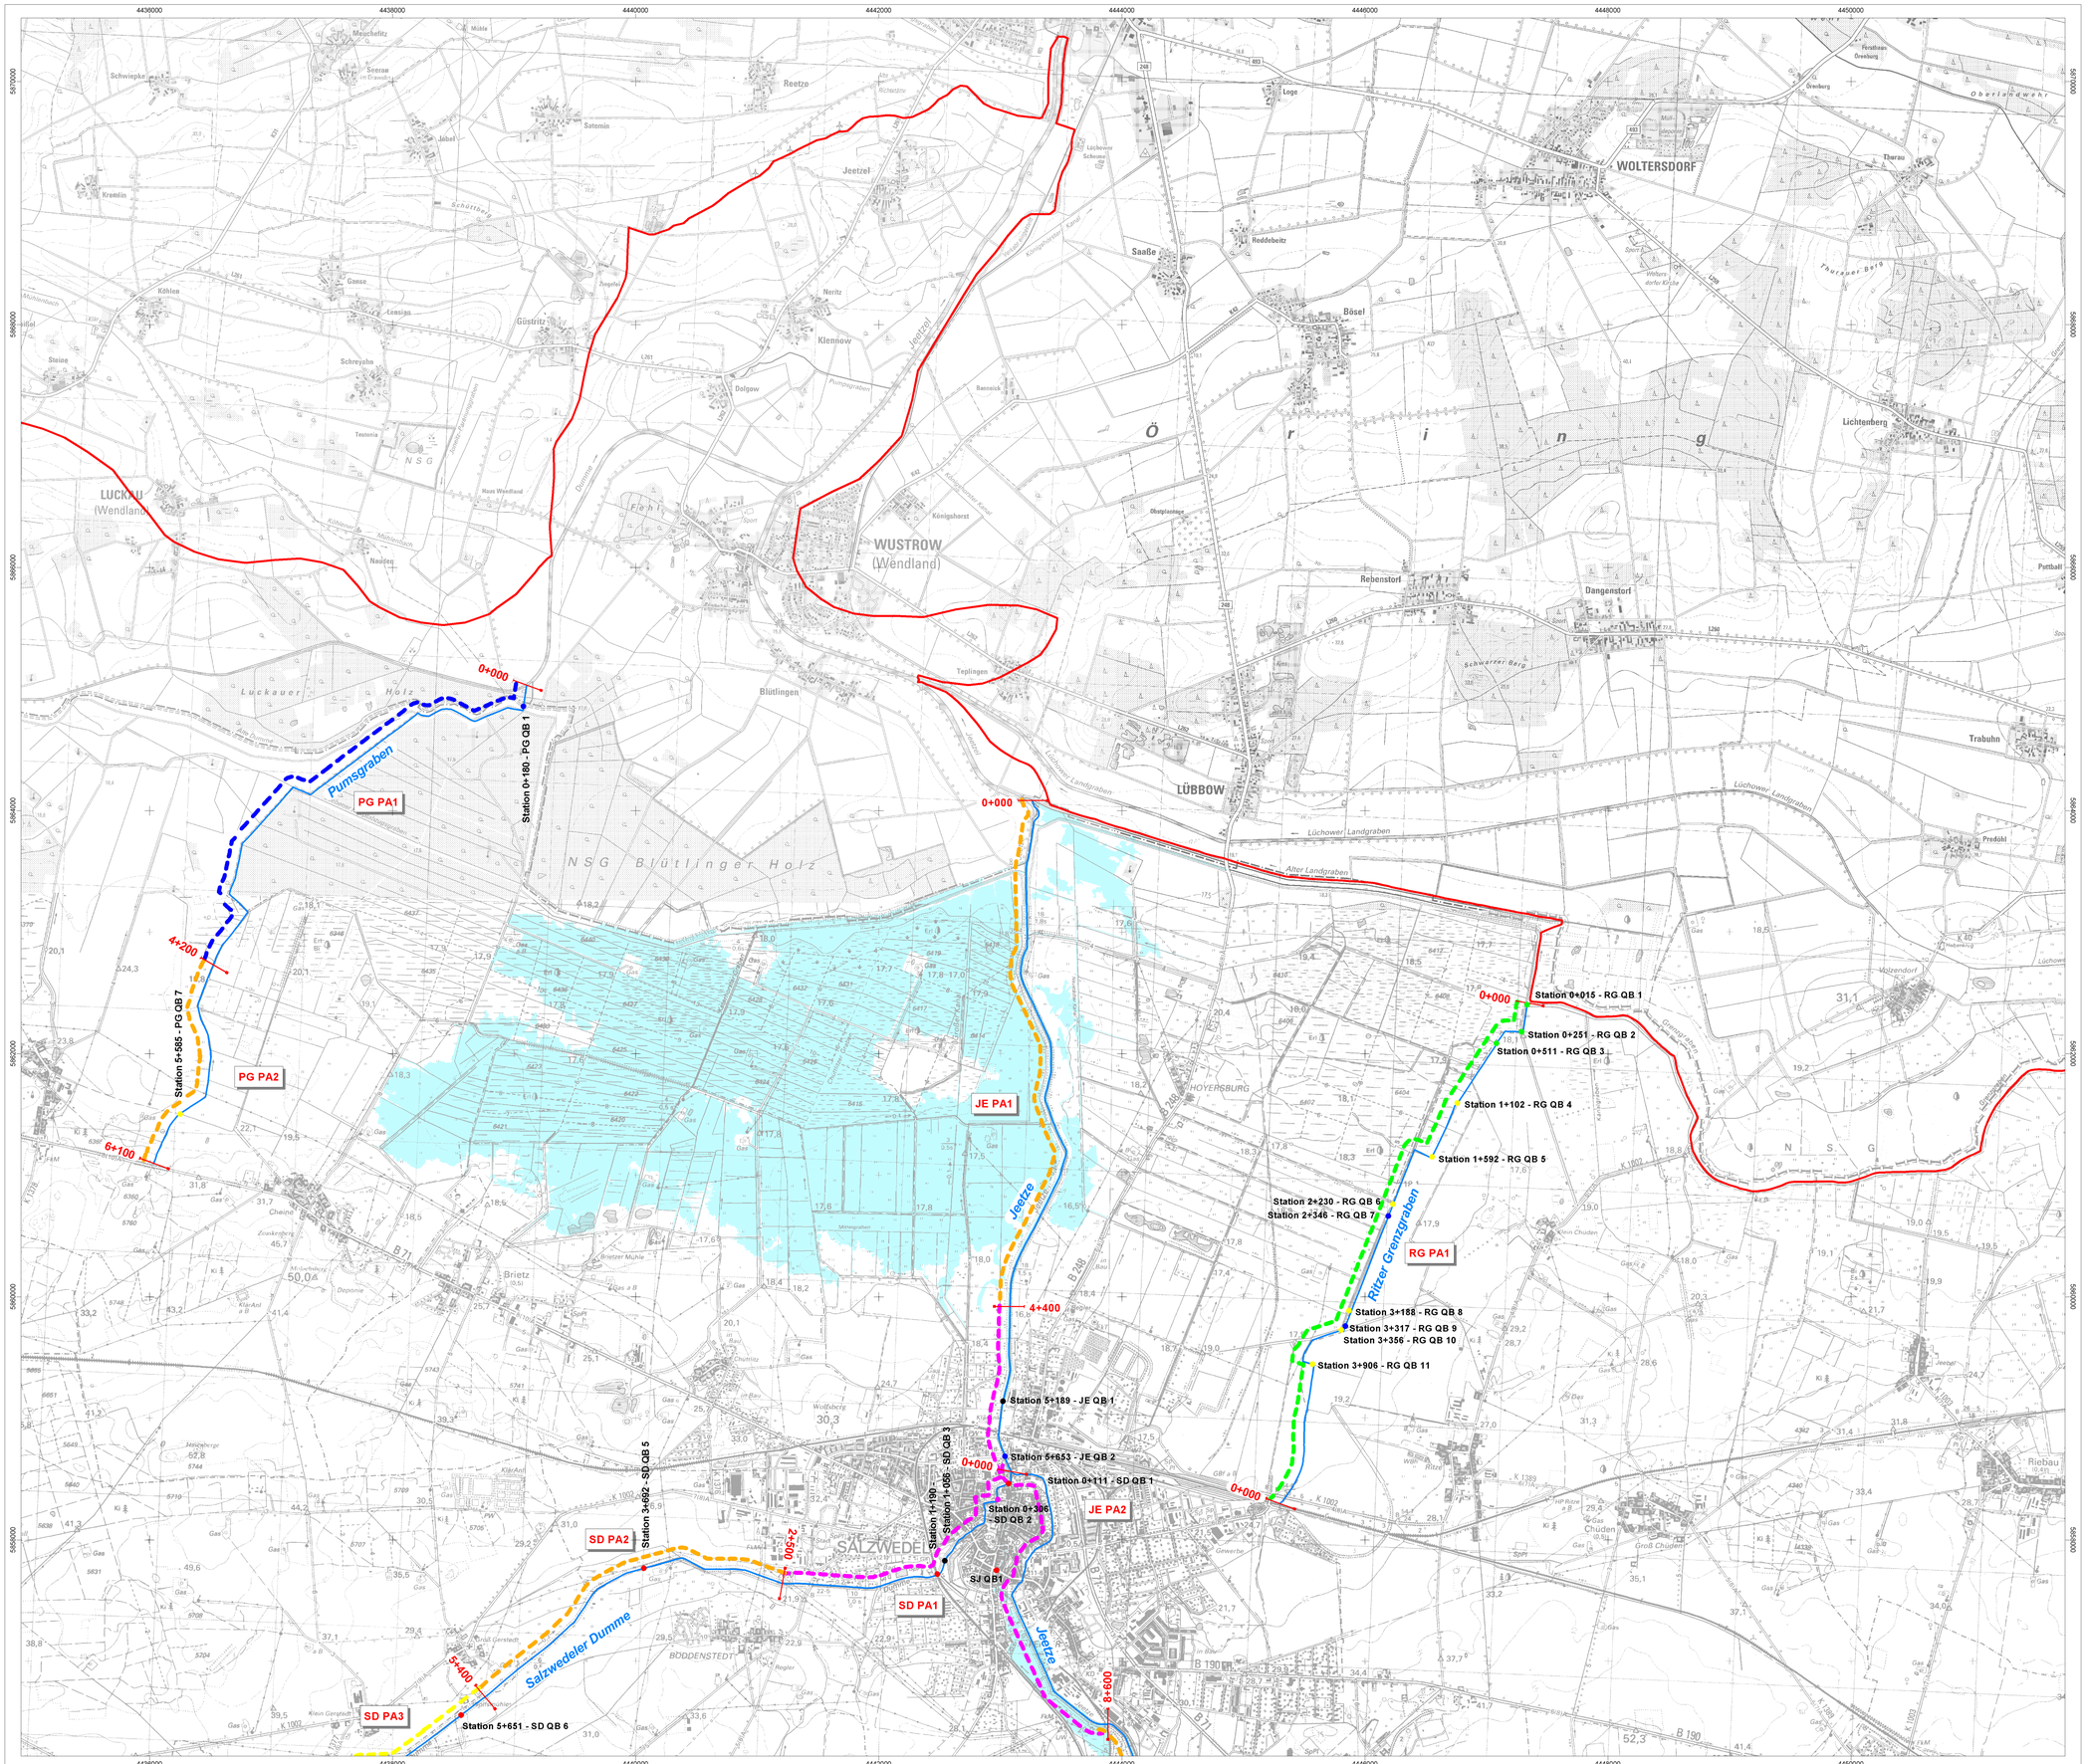

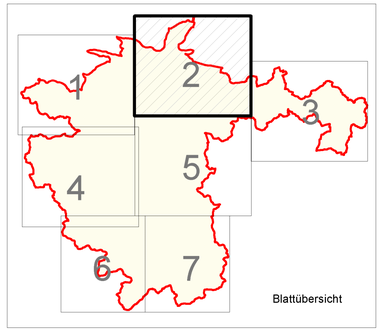

Maßnahmekomplex I
punktuelle Maßnahmen am Bauwerk (mit Stationierung)
Planungskategorie :

- *Umbau Stauanlage in Sohlgleite*
- *Modifizierung Sohlbauwerk*
- *Umgehungsgerinne*
- *Ersatzloser Rückbau*
- *Sohlanhebung*
- *Ersatzneubau ohne Einengung des Gewässerprofils*
- *Verkürzung Durchlass*
- *Technische Fischaufstiegsanlage*
- *Sandfang*

Maßnahmekomplex II
lineare Maßnahmen im Planungsabschnitt

- *Planungsabschnitt*
- *1 - Strukturentwicklung im Gewässerprofil*
- *2 - Eigendynamische Entwicklung*
- *3 - Schaffung funktionsfähiger Gewässerrandstreifen*
- *4 - Strukturentwicklung durch angepasste Unterhaltung*
- *5 - Maßnahmen im Siedlungsgebiet*
- *9 - ohne Handlungsbedarf*
- *8 - Verbesserung Landschaftswasserhaushalt*
- *7 - Laufverlegung*
- *6 - Wasserwirtschaftliche Neuordnung*

Abkürzungen


AD	=	Alte Dumme
BE	=	Beeke
WD	=	Wustrower Dumme
HM	=	Harper Mühlenbach
FG	=	Flötgraben
HA	=	Hartau
JE	=	Jeetze
KG	=	Kalter Graben
MB	=	Molmker Bach
PG	=	Pums Graben
PU	=	Pumitz
RG	=	Ritzer Grenzgraben
SD	=	Salzwedeler Dumme
SJ	=	Stammjeetze
TB	=	Tangelnscher Bach
PA	=	Planungsabschnitt
QB	=	Querbauwerk


HQ100 mit Hochwasserschutzanlage
Grenze Projektgebiet
berichtspflichtiges Gewässer

Auftragnehmer:	Auftraggeber:
IHU Geologie und Analytik GmbH Dr.-K.-Schumacher-Str. 23 39576 Stendal www.ihu-stendal.de	LHW Otto-von-Guericke-Str. 5 39104 Magdeburg
Projekt: **Gewässerentwicklungskonzept Jeetze / Dumme**	Darstellung: **Maßnahmekarte Blatt 2**

Bearbeiter: Hofer/Wernike	MdH.: 1: 25.000	Datum: 23.11.2012	
Zeichner: Habendorf	MdL.: 1: 25.000	Blatt-Nr. Anlage 7	


Datei: G:\Projekte\F84\fb437611_GEK_Jeetze_Dumme\bt\GIS\gek_jd_endbericht.apr

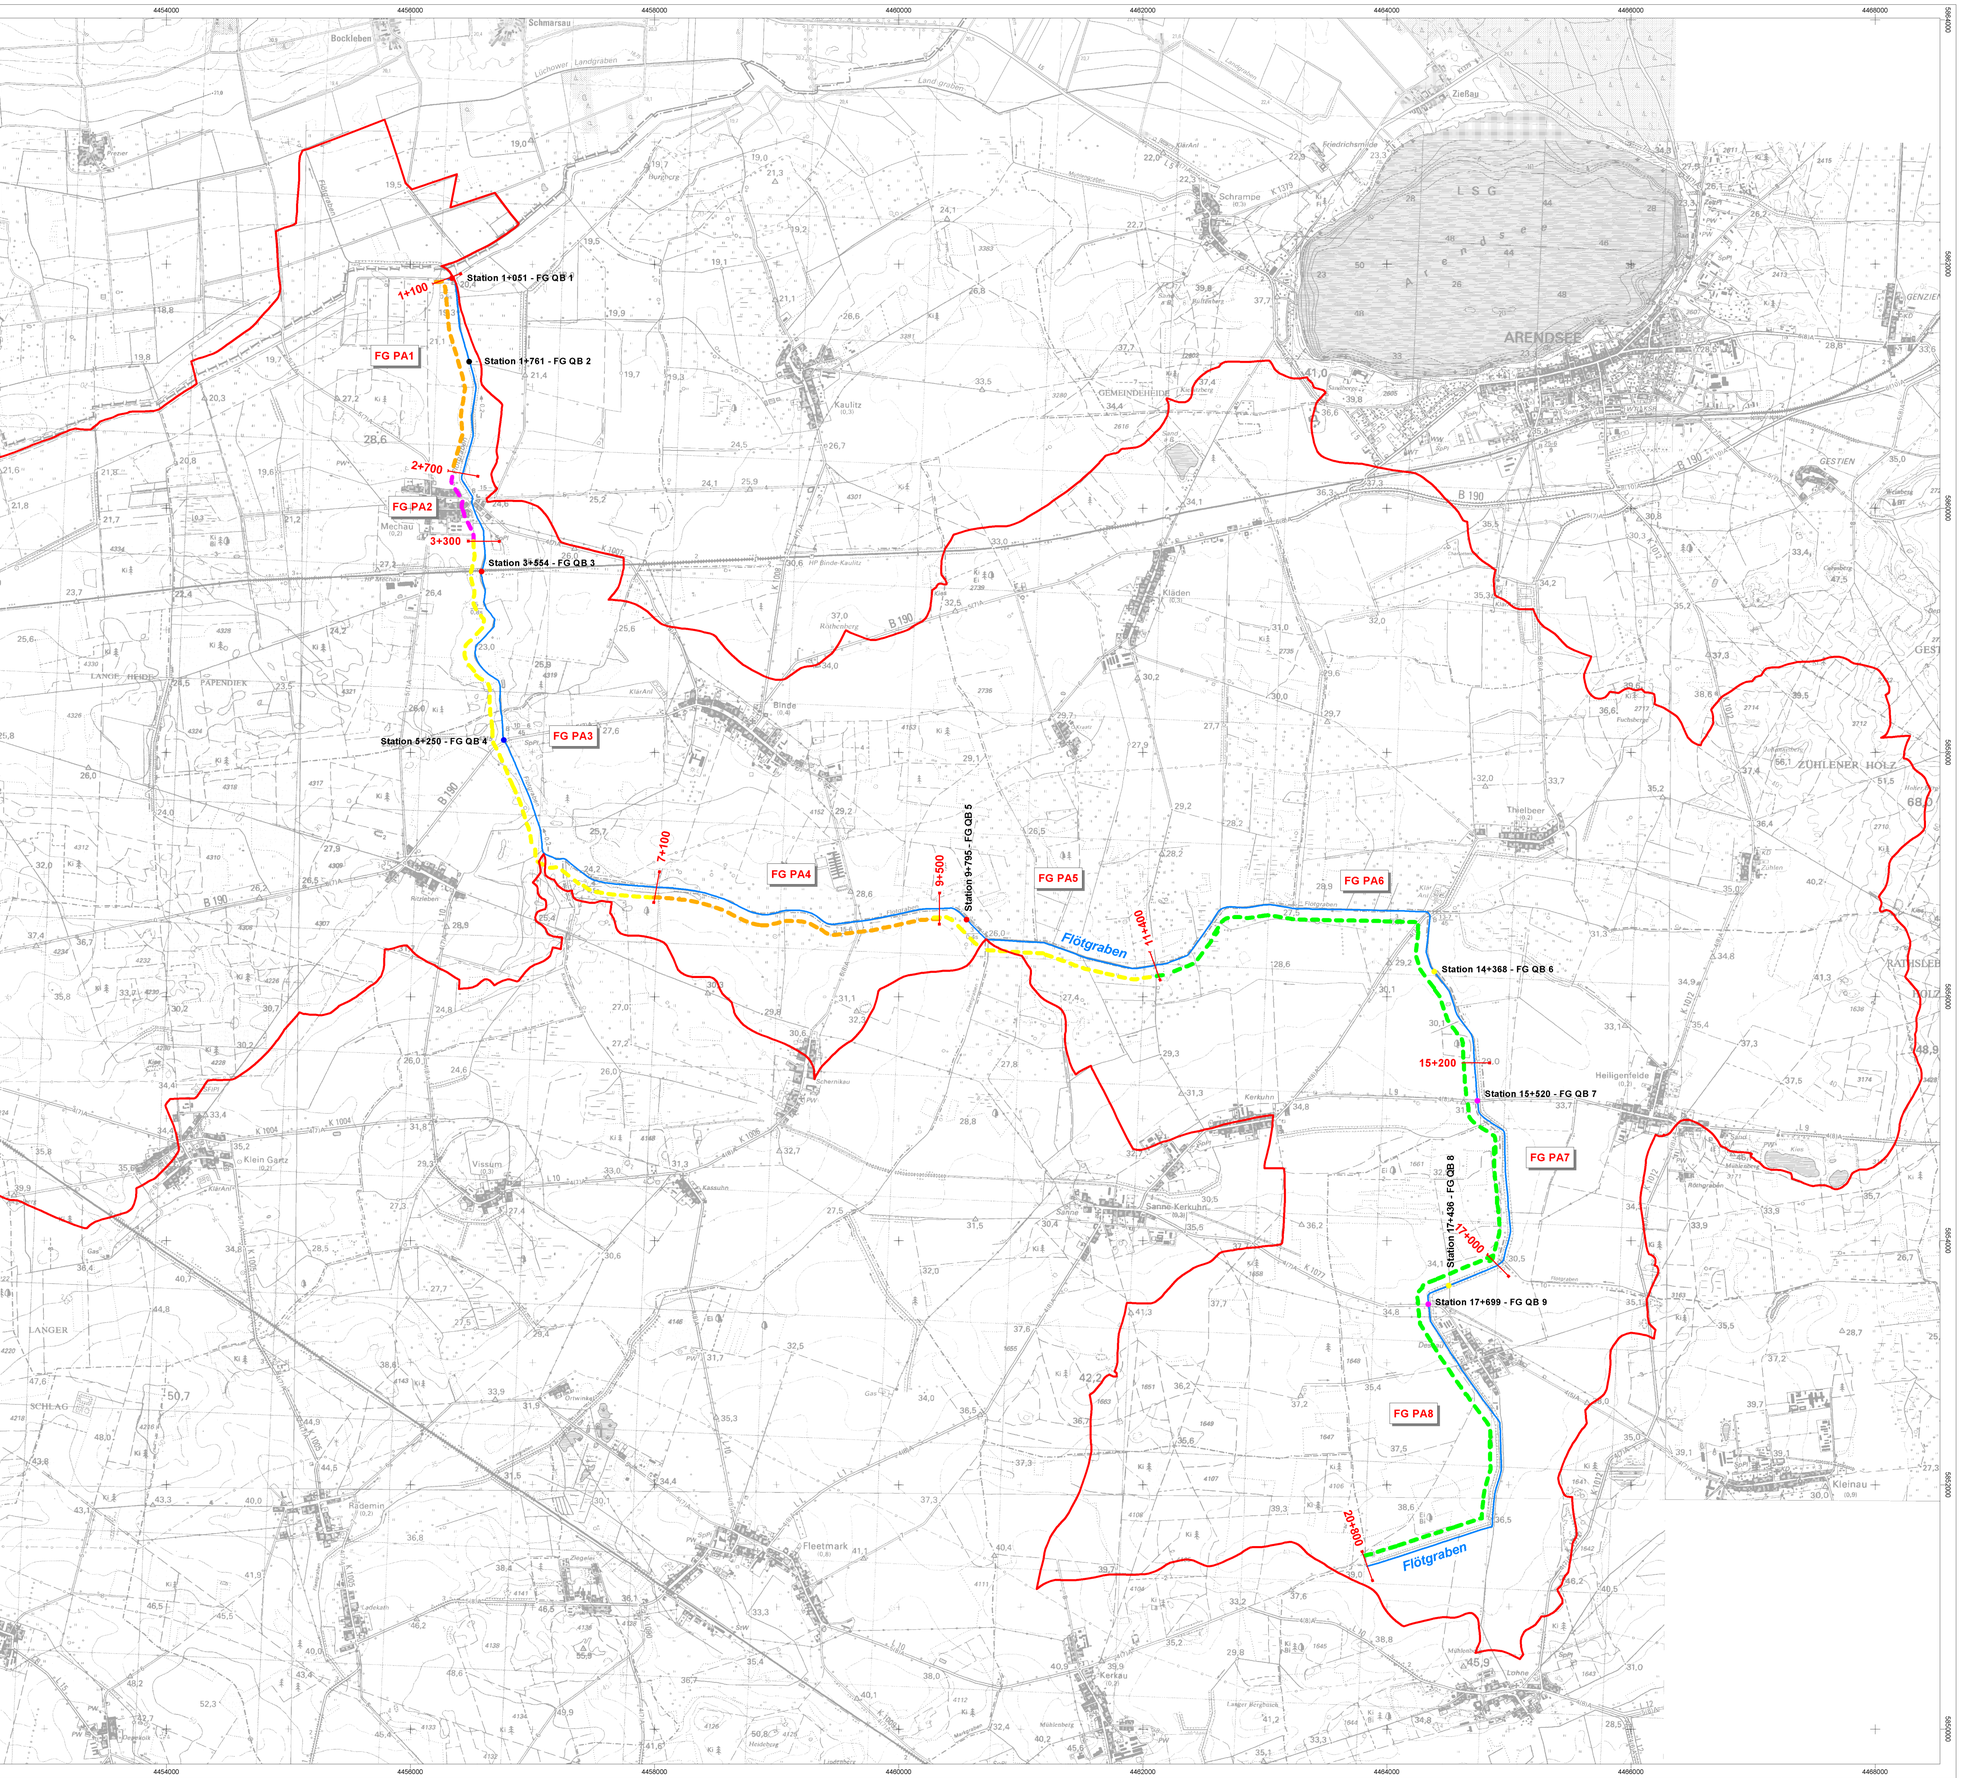

Station 1+051 - FG QB 1
1+100
FG PA1
Station 1+761 - FG QB 2
2+700
FG PA2
3+300
Station 3+554 - FG QB 3
Station 5+250 - FG QB 4
FG PA3
7+100
FG PA4
9+500
Station 9+795 - FG QB 5
FG PA5
11+400
FG PA6
Station 14+368 - FG QB 6
15+200
Station 15+520 - FG QB 7
FG PA7
Station 17+436 - FG QB 8
17+000
Station 17+699 - FG QB 9
FG PA8
20+800
Flötgraben
Flötgraben
ARENDSEE
L S G
Schmarsau
Bockleben
Kriwitz
Zießau
Schrampe
Kaulitz
GEMEINDEHEIDE
Mechau
Binde
Kläden
Vissum
Klein Gartz
Sarne-Kerkuhn
Kerkuhn
Heiligenfelde
Kleinau
Rademin
Fleetmark
Kerkau
Lasten
Thielbeer
ZÜHLENER HOLZ
RATHSLEBE
GESTIEN
LANGE HEIDE
PAPENDIEK
LANGER
SCHLAG
B 190
K 1004
K 1007
K 1071
K 1072
K

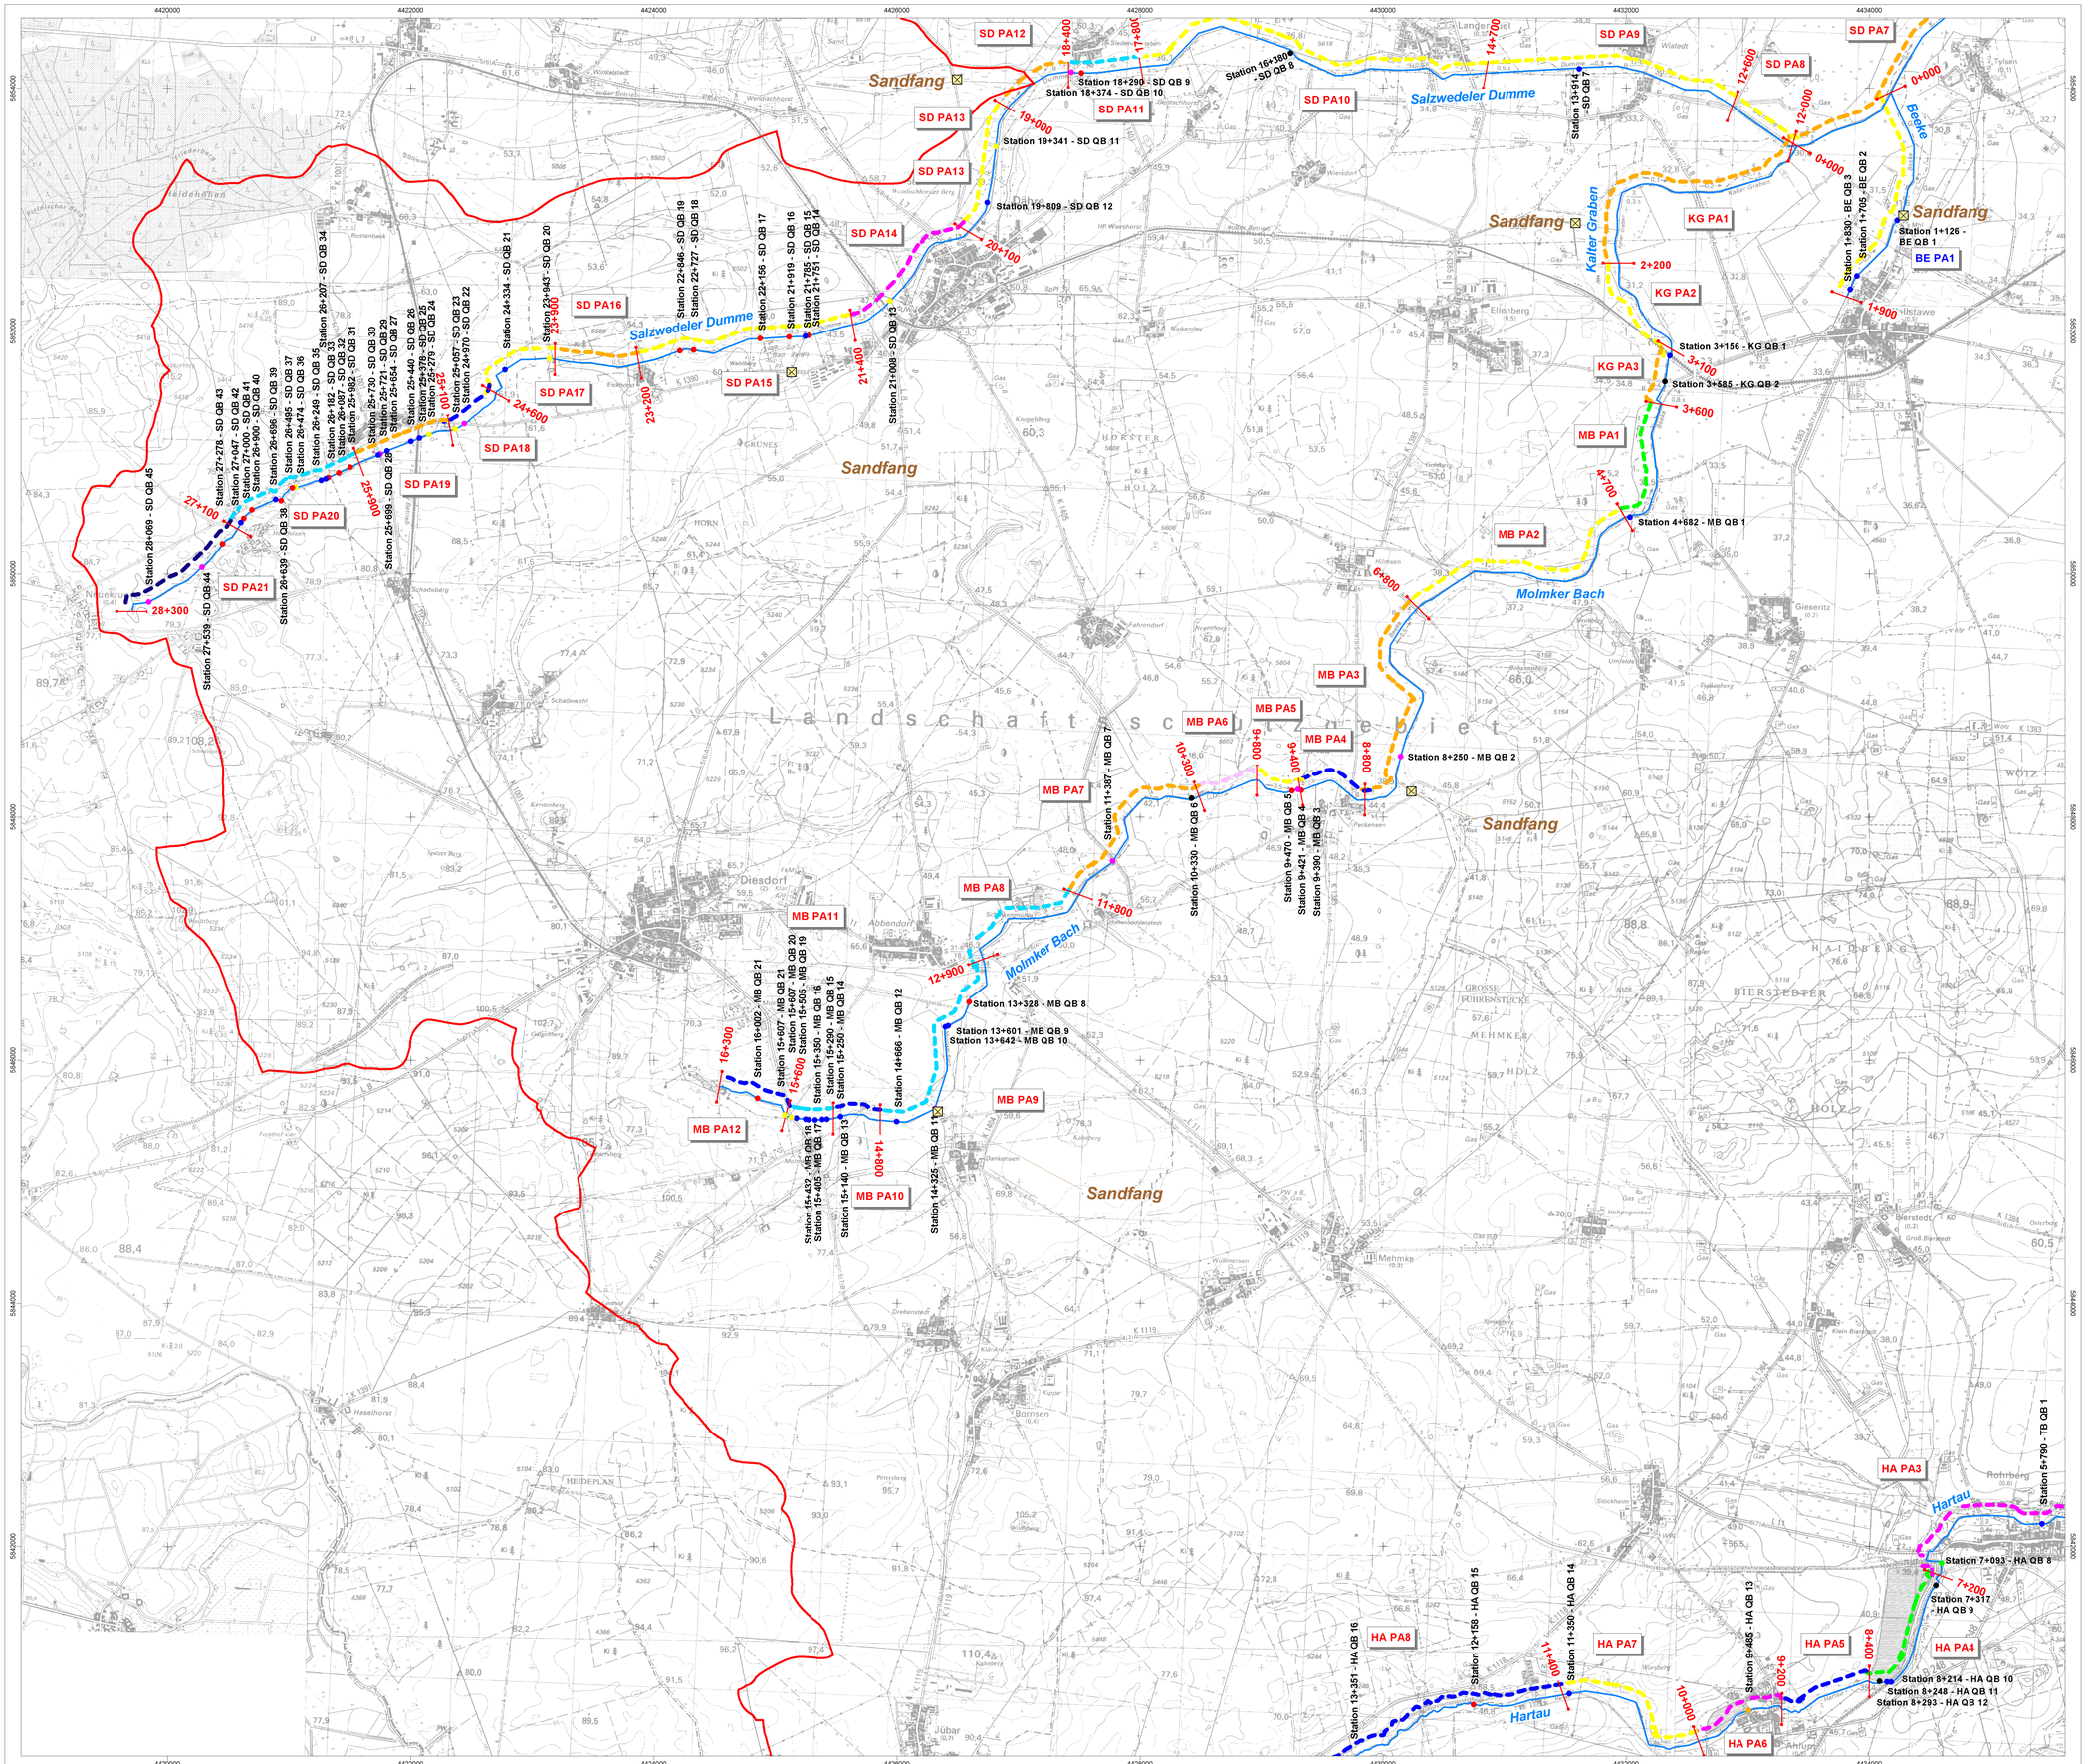

Auftragnehmer: IHU Geologie und Analytik GmbH, Dr.-K.-Schumacher-Str. 23, 39576 Stendal, www.ihu-stendal.de	Auftraggeber: LHW, Otto-von-Guericke-Str. 5, 39104 Magdeburg
Projekt: **Gewässerentwicklungskonzept Jeetze / Dumme**	Darstellung: **Maßnahmekarte Blatt4**
Bearbeiter: Hofer/Wernike	MdH.: 1: 25.000 — Datum: 23.11.2012
Zeichner: Habendorf	MdL.: 1: 25.000 — Blatt-Nr.: Anlage 7

Datei: G:\Projekte\tif B4\fb437611_GEK_Jeetze_Dumme\dtGIS\gek_jd_endbericht.apr

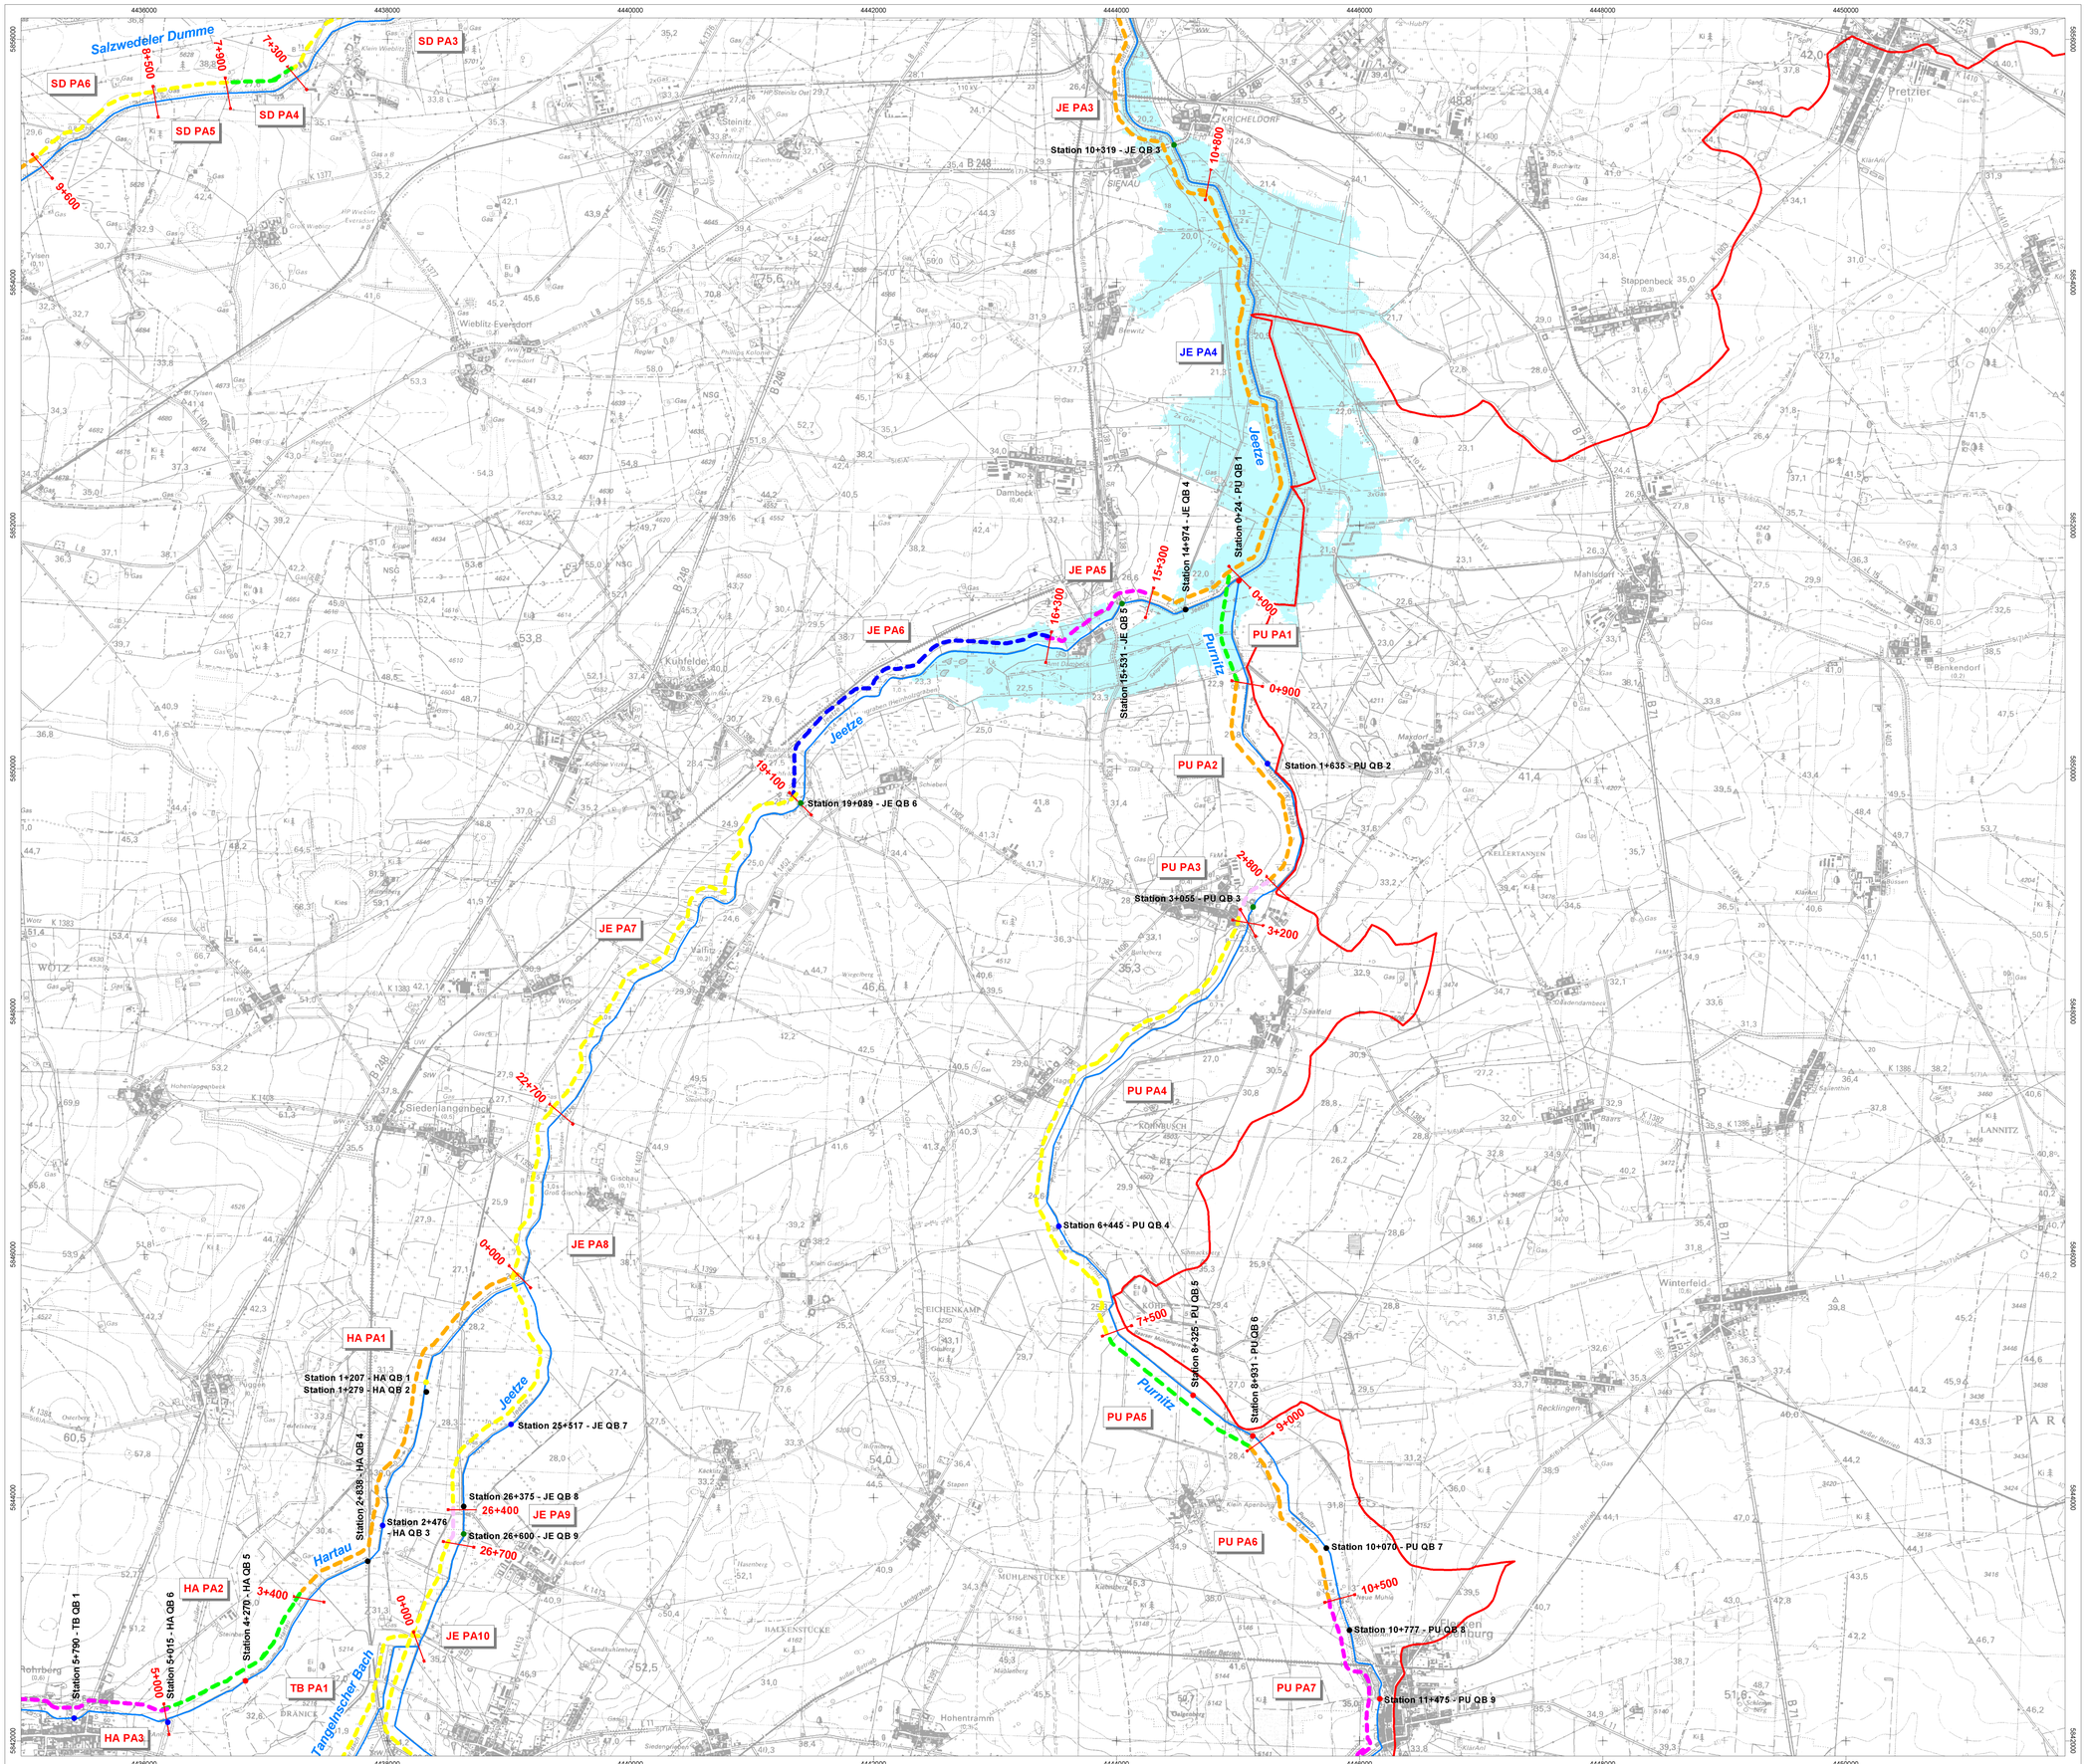

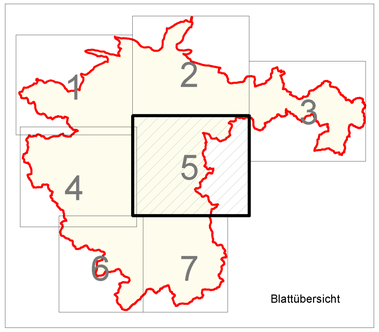

Maßnahmekomplex I
punktuelle Maßnahmen am Bauwerk (mit Stationierung)
Planungskategorie :

- *Umbau Stauanlage in Sohlgleite*
- *Modifizierung Sohlbauwerk*
- *Umgehungsgerinne*
- *Ersatzloser Rückbau*
- *Sohlanhebung*
- *Ersatzneubau ohne Einengung des Gewässerprofils*
- *Verkürzung Durchlass*
- *Technische Fischaufstiegsanlage*
- *Sandfang*

Maßnahmekomplex II
lineare Maßnahmen im Planungsabschnitt

- *Planungsabschnitt* (AD PA1)
- *1 - Strukturentwicklung im Gewässerprofil*
- *2 - Eigendynamische Entwicklung*
- *3 - Schaffung funktionsfähiger Gewässerrandstreifen*
- *4 - Strukturentwicklung durch angepasste Unterhaltung*
- *5 - Maßnahmen im Siedlungsgebiet*
- *9 - ohne Handlungsbedarf*
- *8 - Verbesserung Landschaftswasserhaushalt*
- *7 - Laufverlegung*
- *6 - Wasserwirtschaftliche Neuordnung*

Abkürzungen

AD	=	Alte Dumme
BE	=	Beeke
WD	=	Wustrower Dumme
HM	=	Harper Mühlenbach
FG	=	Flötgraben
HA	=	Hartau
JE	=	Jeetze
KG	=	Kalter Graben
MB	=	Molmker Bach
PG	=	Purns Graben
PU	=	Purnitz
RG	=	Ritzer Grenzgraben
SD	=	Salzwedeler Dumme
SJ	=	Stammjeetze
TB	=	Tangelnscher Bach
PA	=	Planungsabschnitt
QB	=	Querbauwerk


HQ100 mit Hochwasserschutzanlage

Grenze Projektgebiet

berichtspflichtiges Gewässer

Auftragnehmer: IHU Geologie und Analytik GmbH, Dr.-K.-Schumacher-Str. 23, 39576 Stendal, www.ihu-stendal.de	Auftraggeber: LHW, Otto-von-Guericke-Str. 5, 39104 Magdeburg
Projekt: **Gewässerentwicklungskonzept Jeetze / Dumme**	Darstellung: **Maßnahmekarte Blatt 5**
Bearbeiter: Hofer/Wernike	MdH.: 1: 25.000 — Datum: 23.11.2012
Zeichner: Habendorf	MdL.: 1: 25.000 — Blatt-Nr. Anlage 7

Datei: G:\Projekte\F\B4\fb437611_GEK_Jeetze_Dumme\bf\GIS\gek_jd_endbericht.apr

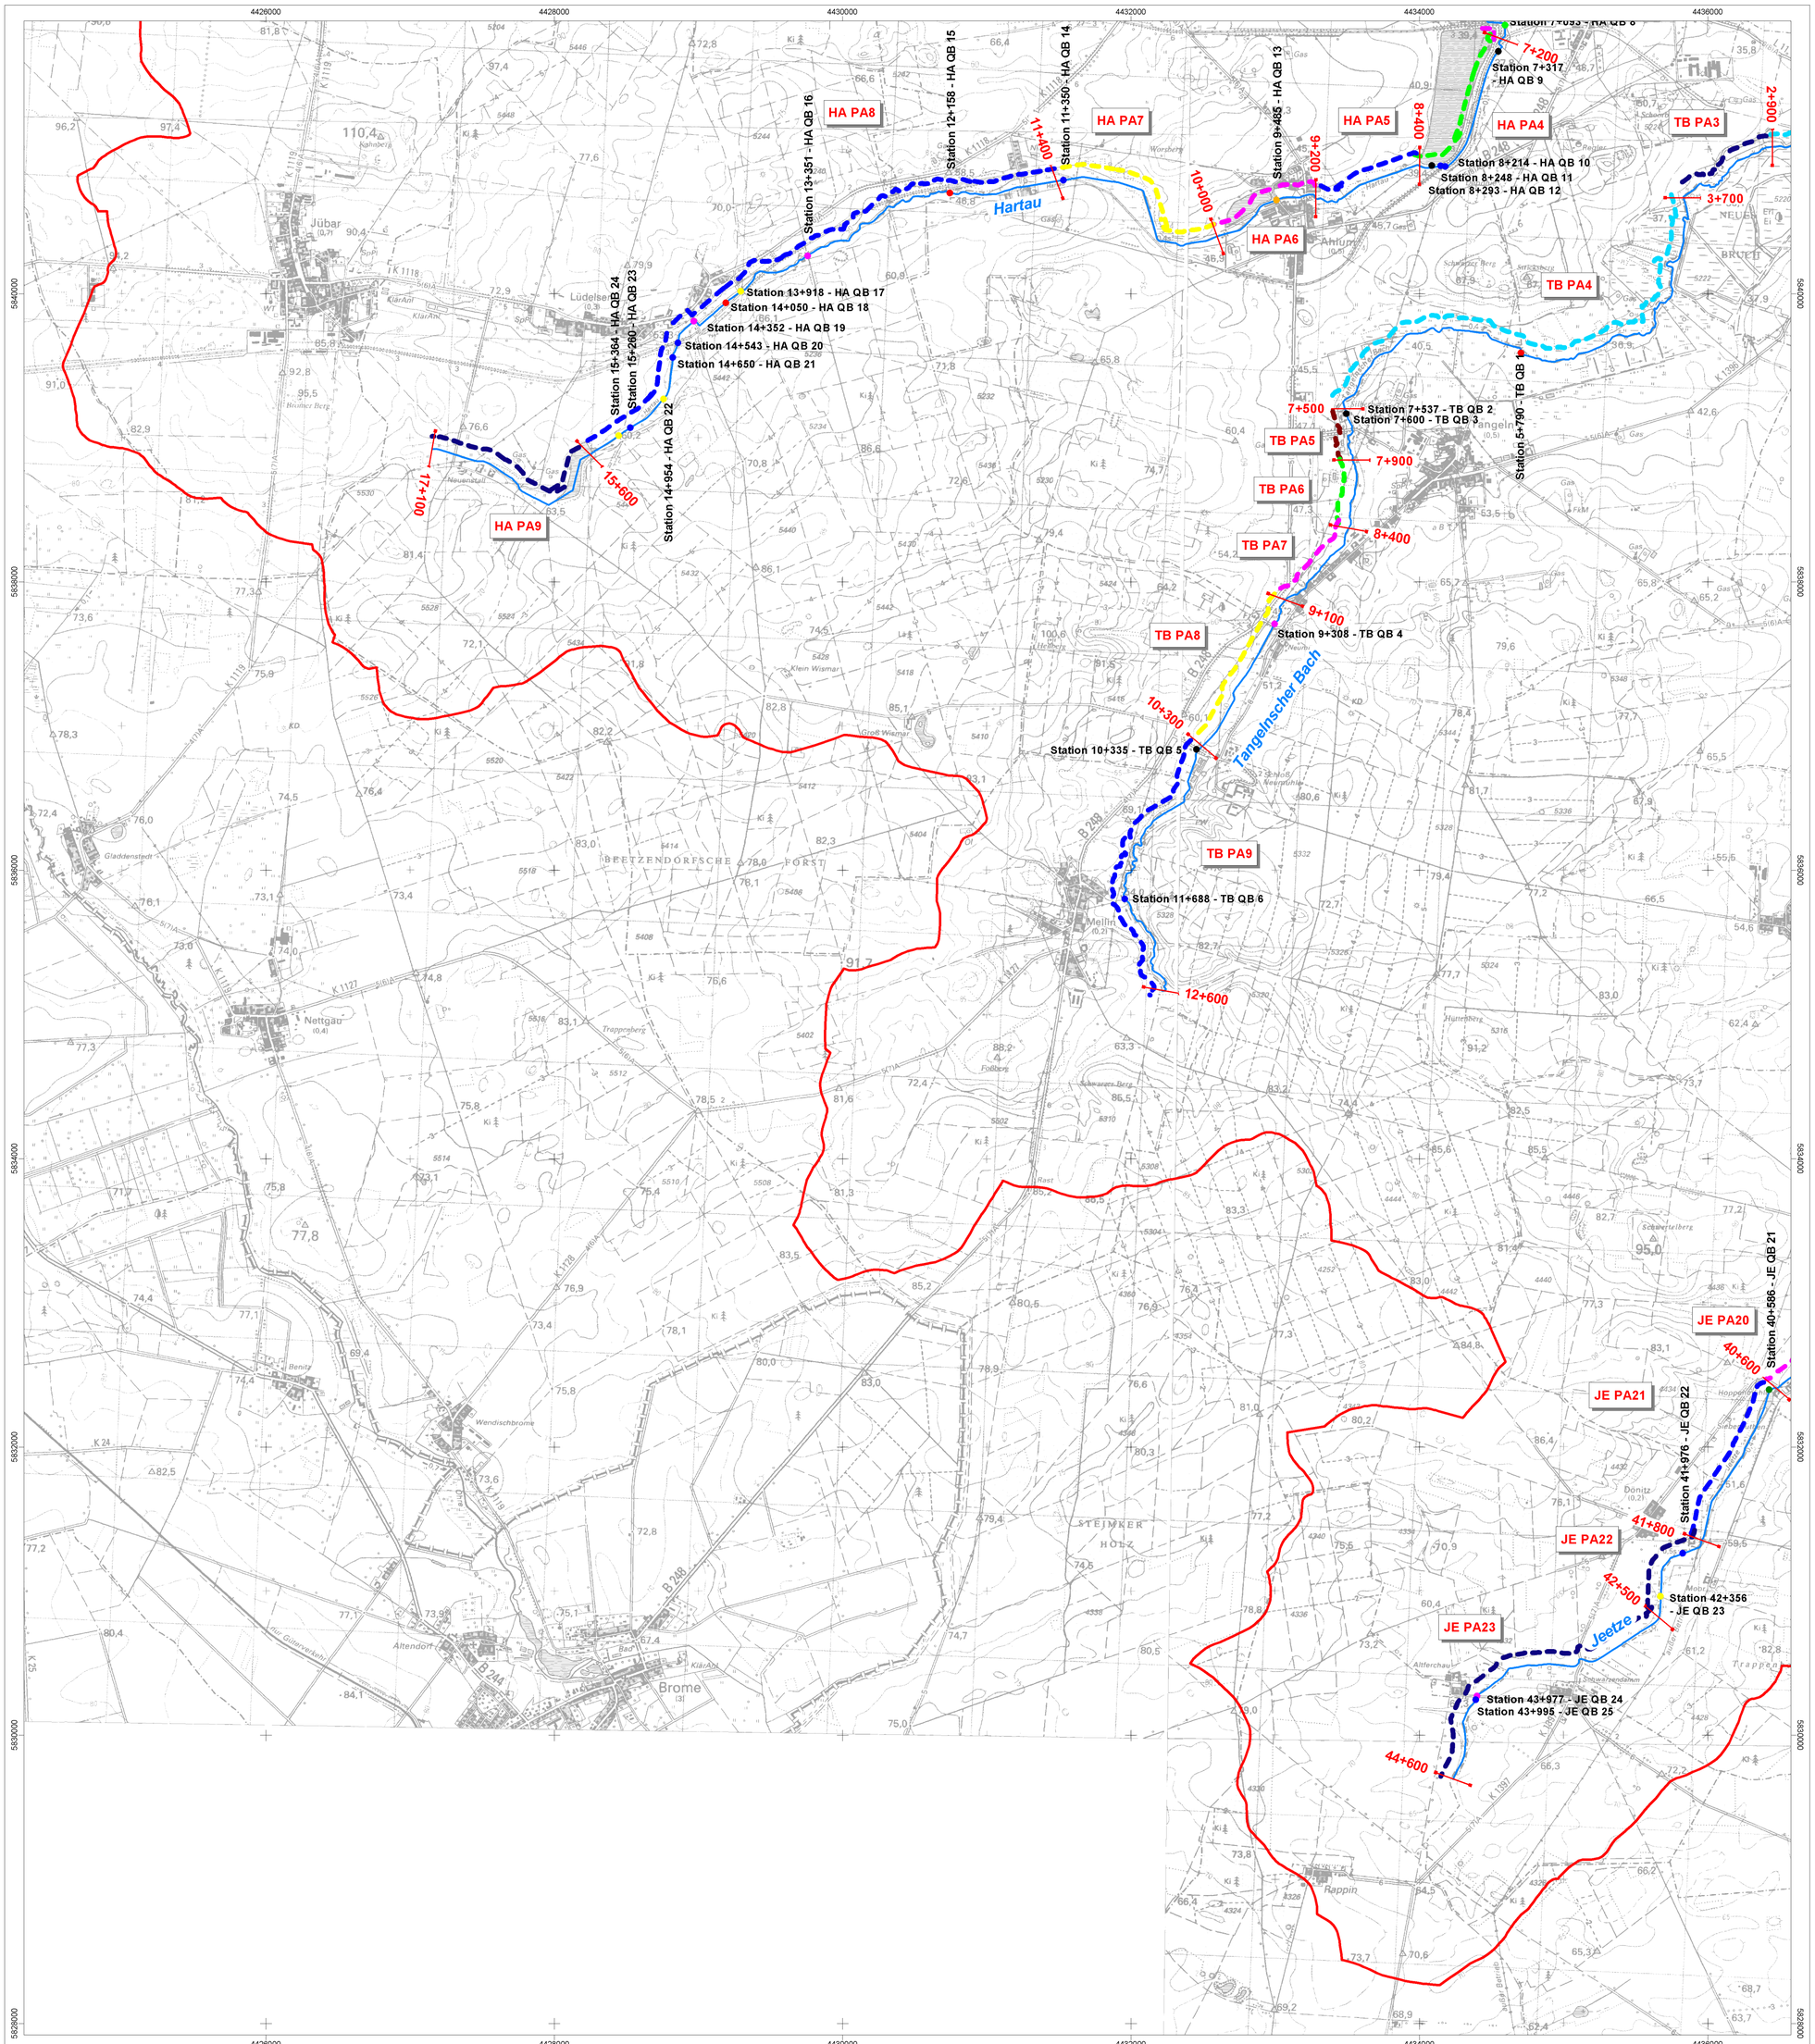

Maßnahmekomplex I
punktuelle Maßnahmen am Bauwerk (mit Stationierung)
Planungskategorie :

- *Umbau Stauanlage in Sohlgleite*
- *Modifizierung Sohlbauwerk*
- *Umgehungsgerinne*
- *Ersatzloser Rückbau*
- *Sohlanhebung*
- *Ersatzneubau ohne Einengung des Gewässerprofils*
- *Verkürzung Durchlass*
- *Technische Fischaufstiegsanlage*
- *Sandfang*

Maßnahmekomplex II
lineare Maßnahmen im Planungsabschnitt

- *Planungsabschnitt*
- *1 - Strukturentwicklung im Gewässerprofil*
- *2 - Eigendynamische Entwicklung*
- *3 - Schaffung funktionsfähiger Gewässerrandstreifen*
- *4 - Strukturentwicklung durch angepasste Unterhaltung*
- *5 - Maßnahmen im Siedlungsgebiet*
- *9 - ohne Handlungsbedarf*
- *8 - Verbesserung Landschaftswasserhaushalt*
- *7 - Laufverlegung*
- *6 - Wasserwirtschaftliche Neuordnung*


Abkürzungen


AD	=	Alte Dumme
BE	=	Beeke
WD	=	Wustrower Dumme
HM	=	Harper Mühlenbach
FG	=	Flötgraben
HA	=	Hartau
JE	=	Jeetze
KG	=	Kalter Graben
MB	=	Molmker Bach
PG	=	Pums Graben
PU	=	Purnitz
RG	=	Ritzer Grenzgraben
SD	=	Salzwedeler Dumme
SJ	=	Stammjeetze
TB	=	Tangelnscher Bach
PA	=	Planungsabschnitt
QB	=	Querbauwerk

HQ100 mit Hochwasserschutzanlage
Grenze Projektgebiet
berichtspflichtiges Gewässer

Auftragnehmer: IHU Geologie und Analytik GmbH, Dr.-K.-Schumacher-Str. 23, 39576 Stendal, www.ihu-stendal.de		Auftraggeber: LHW, Otto-von-Guericke-Str. 5, 39104 Magdeburg	
Projekt: **Gewässerentwicklungskonzept Jeetze / Dumme**		Darstellung: **Maßnahmekarte Blatt 6**	
Bearbeiter: Hofer/Wernike	MdH.: 1: 25.000		Datum: 23.11.2012
Zeichner: Habendorf	MdL.: 1: 25.000		Blatt-Nr. Anlage 7

Datei: G:\Projekte\FB4\fb437611_GEK_Jeetze_Dumme\bf\GIS\gek_jd_endbericht.apr

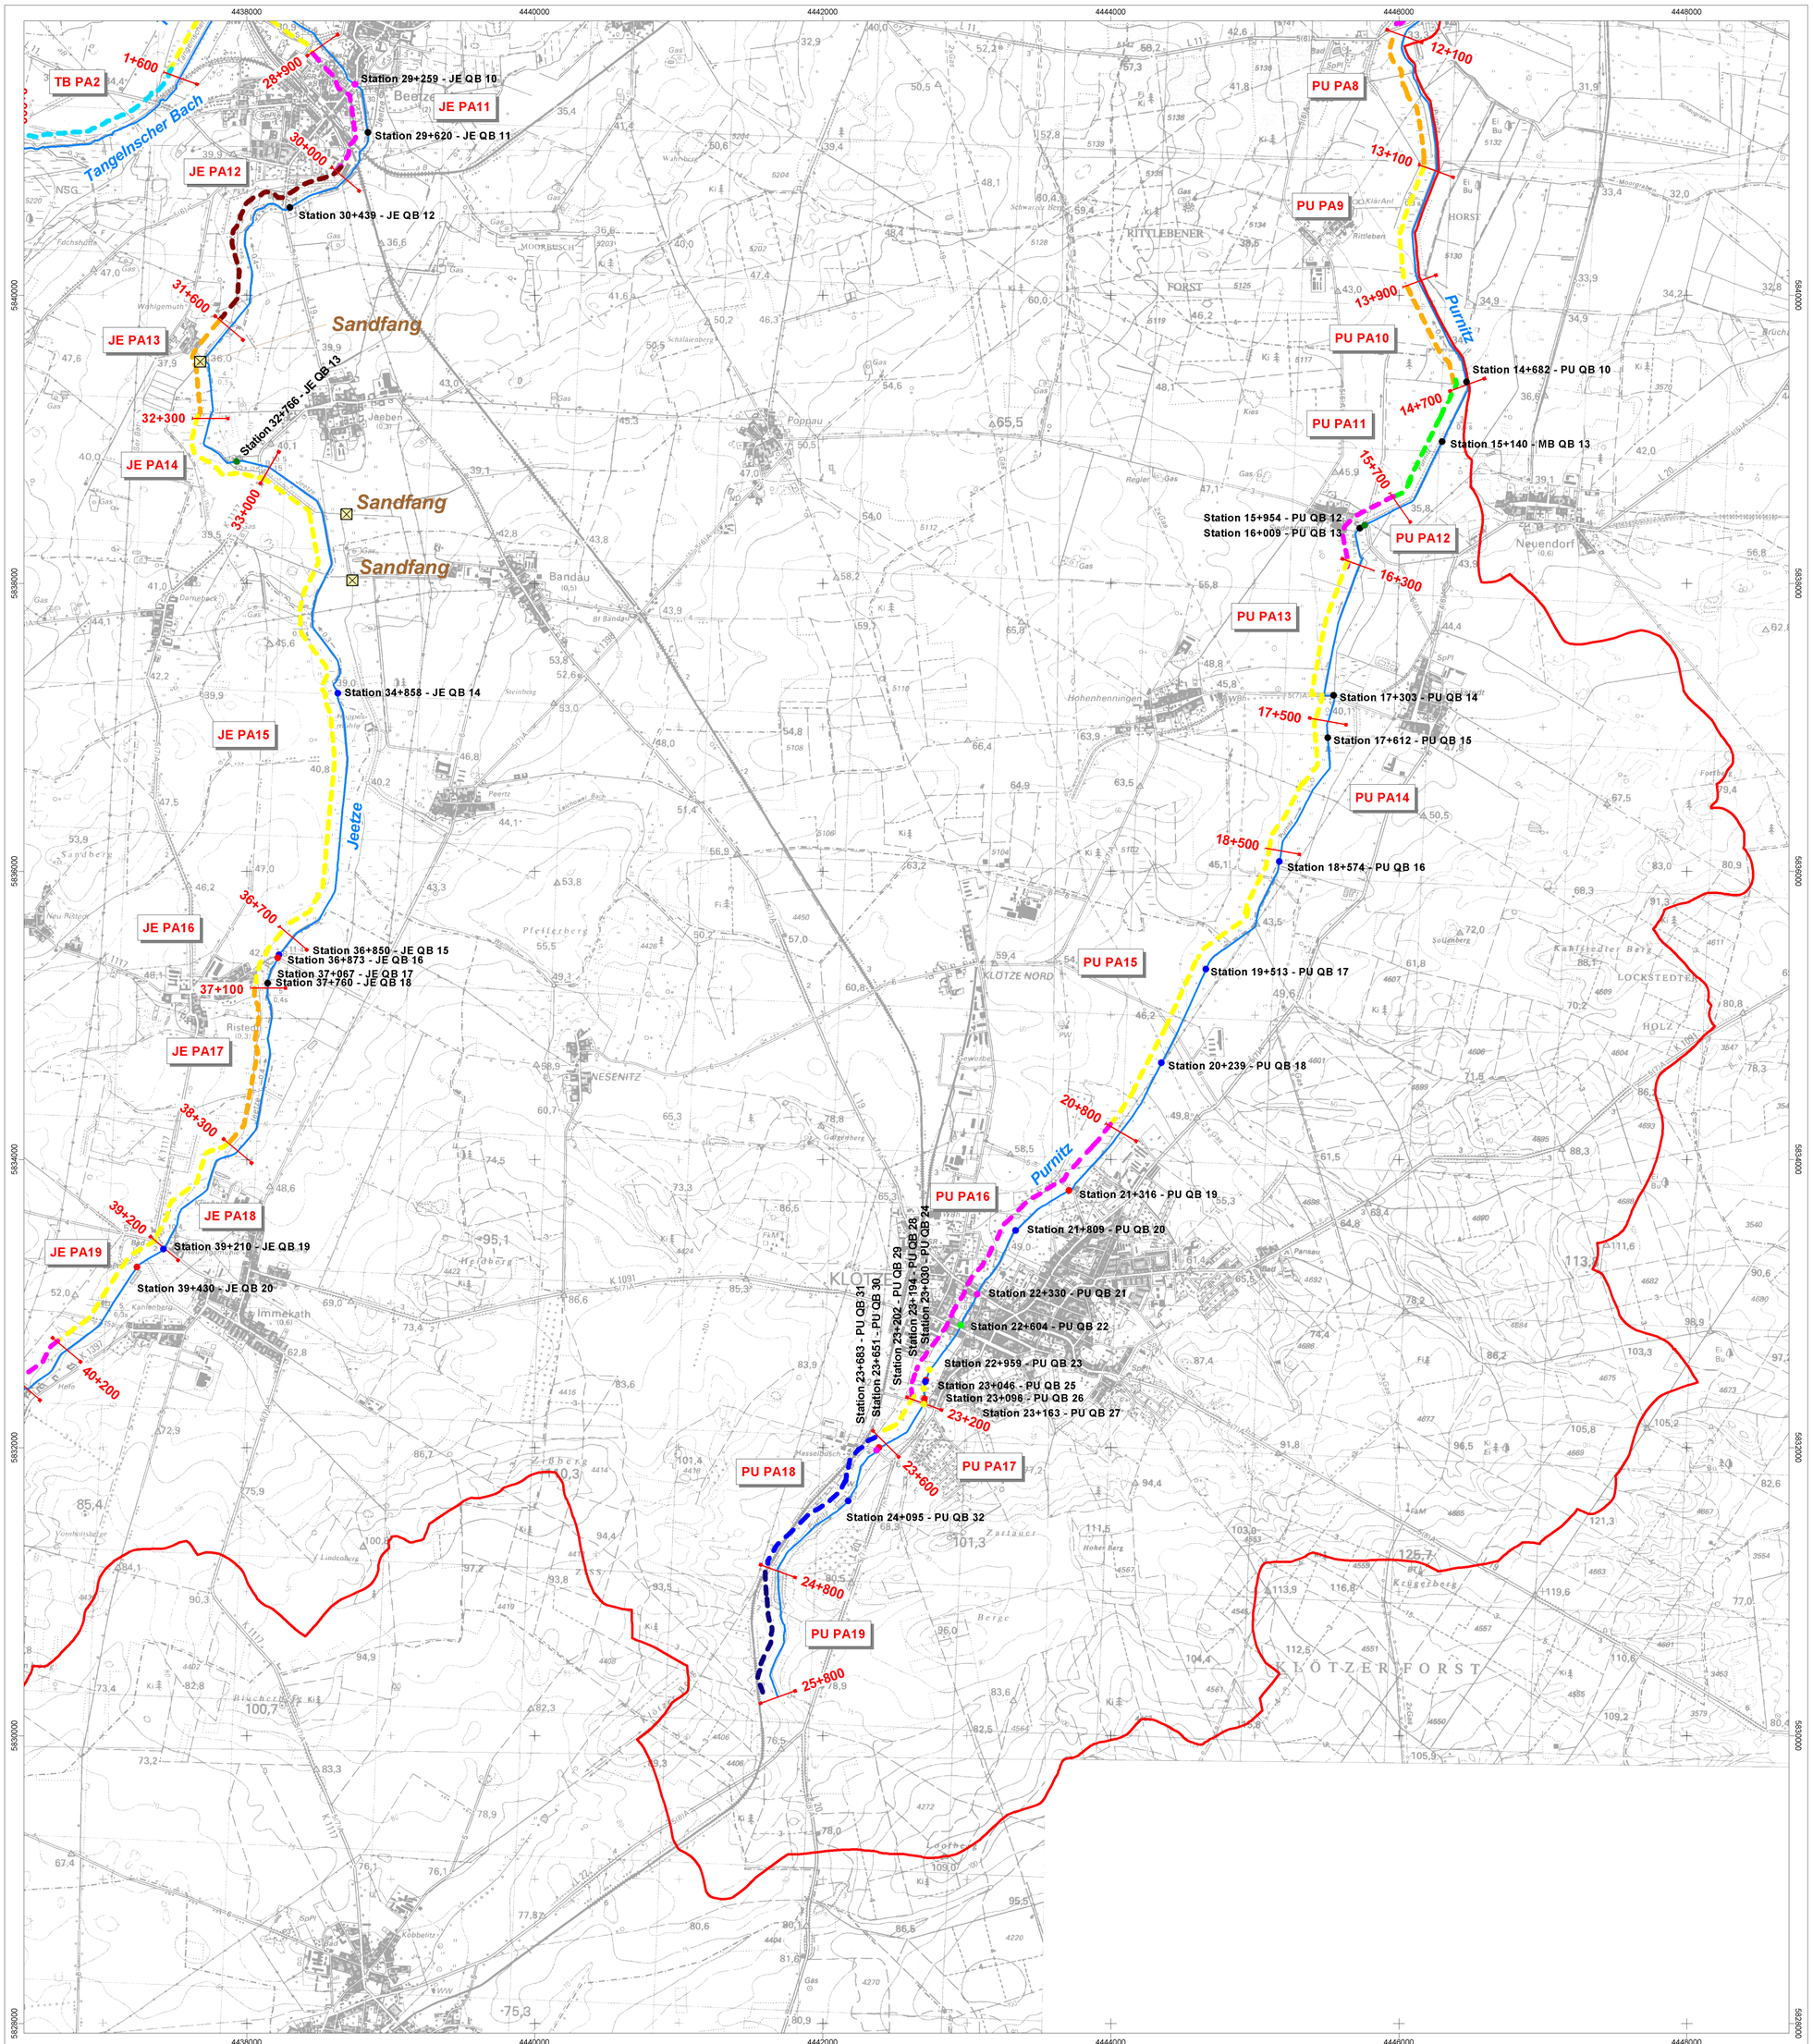

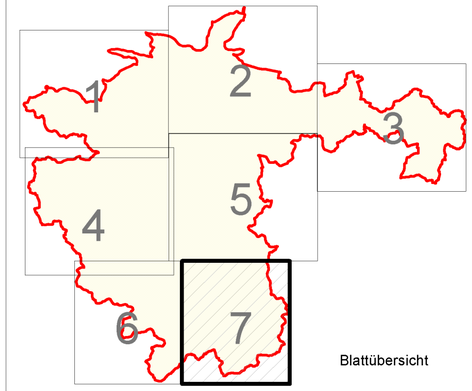

Blattübersicht

Maßnahmekomplex I
punktuelle Maßnahmen am Bauwerk (mit Stationierung)
Planungskategorie :

- *Umbau Stauanlage in Sohlgleite*
- *Modifizierung Sohlbauwerk*
- *Umgehungsgerinne*
- *Ersatzloser Rückbau*
- *Sohlanhebung*
- *Ersatzneubau ohne Einengung des Gewässerprofils*
- *Verkürzung Durchlass*
- *Technische Fischaufstiegsanlage*
- ☒ *Sandfang*

Maßnahmekomplex II
lineare Maßnahmen im Planungsabschnitt

- AD PA1 *Planungsabschnitt*
- *1 - Strukturentwicklung im Gewässerprofil*
- *2 - Eigendynamische Entwicklung*
- *3 - Schaffung funktionsfähiger Gewässerrandstreifen*
- *4 - Strukturentwicklung durch angepasste Unterhaltung*
- *5 - Maßnahmen im Siedlungsgebiet*
- *9 - ohne Handlungsbedarf*
- *8 - Verbesserung Landschaftswasserhaushalt*
- *7 - Laufverlegung*
- *6 - Wasserwirtschaftliche Neuordnung*

Abkürzungen

AD	=	Alte Dumme
BE	=	Beeke
WD	=	Wustrower Dumme
HM	=	Harper Mühlenbach
FG	=	Flötgraben
HA	=	Hartau
JE	=	Jeetze
KG	=	Kalter Graben
MB	=	Molmker Bach
PG	=	Pums Graben
PU	=	Purnitz
RG	=	Ritzer Grenzgraben
SD	=	Salzwedeler Dumme
SJ	=	Stammjeetze
TB	=	Tangelnscher Bach
PA	=	Planungsabschnitt
QB	=	Querbauwerk

HQ100 mit Hochwasserschutzanlage

Grenze Projektgebiet

berichtspflichtiges Gewässer

Auftragnehmer:
IHU Geologie und Analytik GmbH
Dr.-K.-Schumacher-Str. 23
39576 Stendal
www.ihu-stendal.de

Auftraggeber:
LHW
Otto-von-Guericke-Str. 5
39104 Magdeburg

Projekt:
Gewässerentwicklungskonzept Jeetze / Dumme

Darstellung:
Maßnahmekarte Blatt 7

Bearbeiter: Hofer/Wernike	MdH.: 1: 25.000	Datum: 23.11.2012
Zeichner: Habendorf	MdL.: 1: 25.000	Blatt-Nr. Anlage 7

Datei: G:\Projekte\FB4\fb437611_GEK_Jeetze_Dumme\bt\GIS\gek_jd_endbericht.apr