

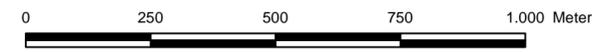


**Zeichnerklärung**

- Projektgebiet
- Landesgrenze Sachsen-Anhalt
- Projektgewässer**
- 1. Ordnung
- 2. Ordnung
- festgesetzte Überschwemmungsgebiete (HQ<sub>100</sub>)
- Bauwerksarten**
- Brücke
- Düker
- Sohlbauwerk
- Stauanlage
- Schleuse
- Verrohrung / Durchlass
- FAA
- Wanderhindernisse**
- nicht bewertet
- durchgängig
- nicht durchgängig
- eingeschränkt durchgängig
- Planungsabschnitte

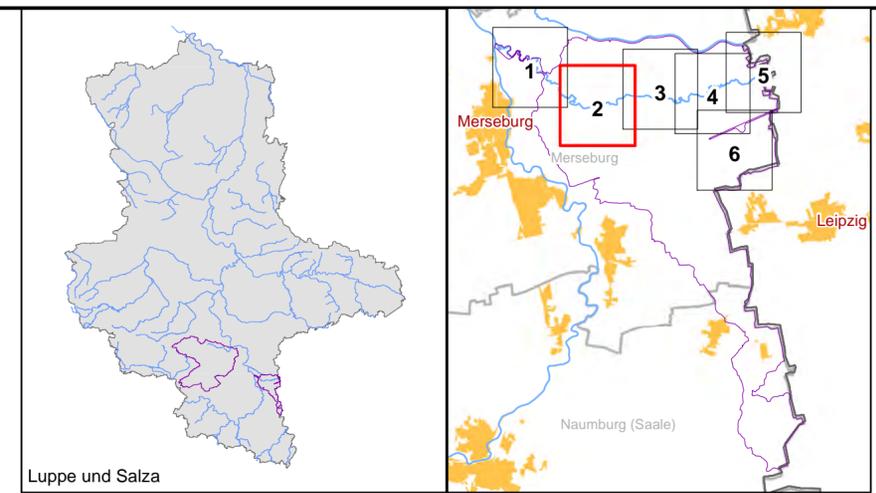


<b>Auftraggeber</b>				<b>Landesbetrieb für Hochwasserschutz und Wasserwirtschaft</b> Otto-von-Guericke Str. 5, 39104 Magdeburg, Tel.: (0391) 581-0			
<b>Auftragnehmer</b>	<b>Name</b>	<b>Datum</b>	<b>Unterschrift</b>	<b>BJÖRNSEN BERATENDE INGENIEURE</b> Dohnanystraße 28, 04103 Leipzig, Tel.: (0341) 962759-0			
bearbeitet	Bartels						
gezeichnet	Pföhl						
geprüft	Bartels						
<b>Lagebezug:</b> LS489 <b>Höhenbezug:</b> HS160				<b>Gewässerentwicklungskonzept Luppe und Salza</b> <b>Wanderhindernisse und Planungsabschnitte</b>			
<b>Bestätigt:</b>				<b>Landkreise: Burgenlandkreis und Saalekreis</b>			
<b>Datenquelle(n):</b> Übergabe LHW Februar 2022 LVermGeo Sachsen-Anhalt				<b>Stand:</b> November 2022	<b>Maßstab:</b> 1:10.000	<b>Plan-Nr.:</b> A-5	<b>Blatt:</b> 1


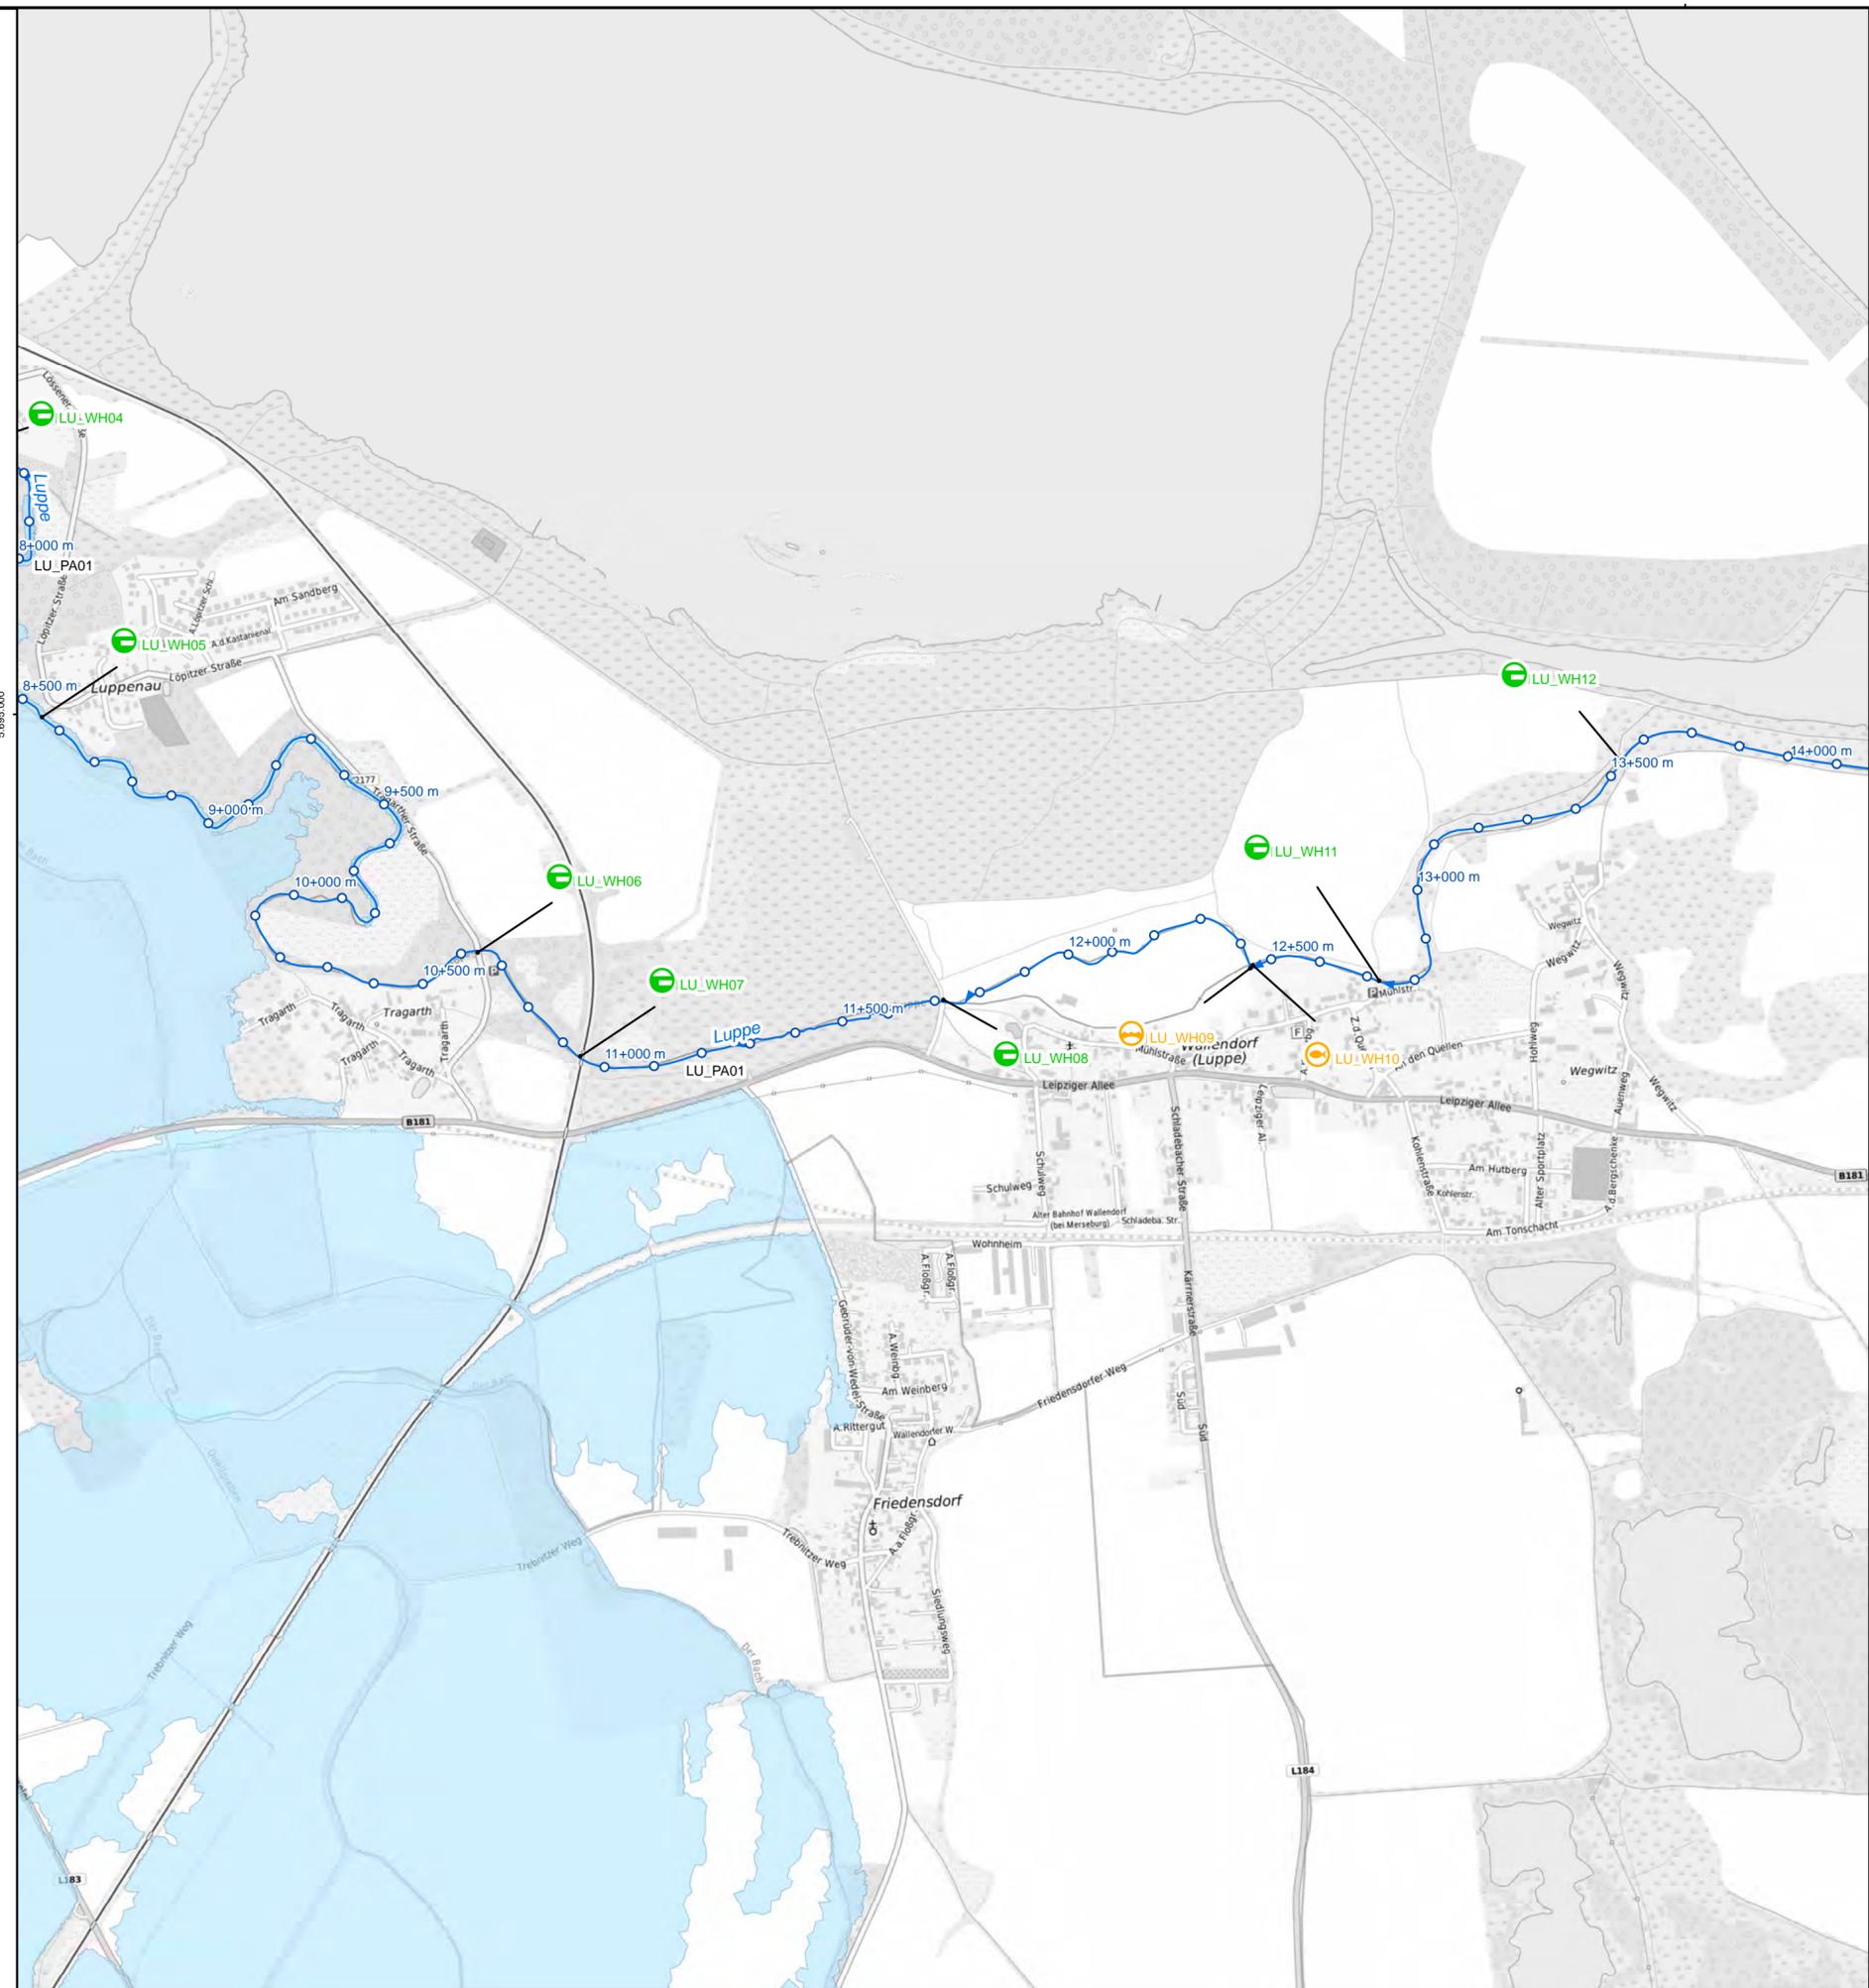


**Zeichnerklärung**

- Projektgebiet
- Landesgrenze Sachsen-Anhalt
- Projektgewässer**
  - 1. Ordnung
  - 2. Ordnung
  - festgesetzte Überschwemmungsgebiete (HQ<sub>100</sub>)
- Bauwerksarten**
  - Brücke
  - Düker
  - Sohlbauwerk
  - Stauanlage
  - Schleuse
  - Verrohrung / Durchlass
  - FAA
- Wanderhindernisse**
  - nicht bewertet
  - durchgängig
  - nicht durchgängig
  - eingeschränkt durchgängig
  - Planungsabschnitte

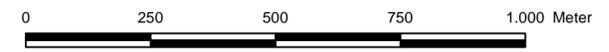


<b>Auftraggeber</b>				Landesbetrieb für Hochwasserschutz und Wasserwirtschaft Otto-von-Guericke Str. 5, 39104 Magdeburg, Tel.: (0391) 581-0			
<b>Auftragnehmer</b>	<b>Name</b>	<b>Datum</b>	<b>Unterschrift</b>	BJÖRNSEN BERATENDE INGENIEURE Dohnanystraße 28, 04103 Leipzig, Tel.: (0341) 962759-0			
bearbeitet	Bartels						
gezeichnet	Pfohl						
geprüft	Bartels						
Lagebezug: LS489 Höhenbezug: HS160				Gewässerentwicklungskonzept Luppe und Salza			
Bestätigt:				Wanderhindernisse und Planungsabschnitte			
Datenquelle(n):				Landkreise: Burgenlandkreis und Saalekreis			
Übergabe LHW Februar 2022				Stand:	Maßstab:	Plan-Nr.:	Blatt:
LVermGeo Sachsen-Anhalt				November 2022	1:10.000	A-5	2

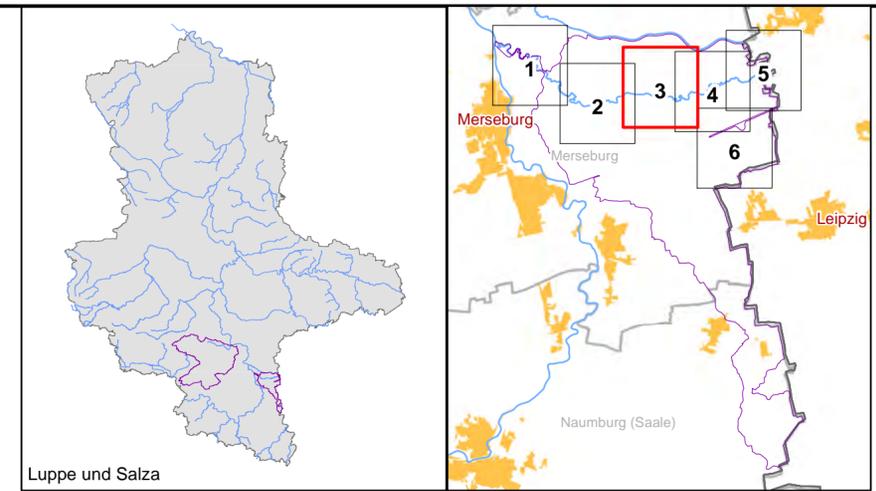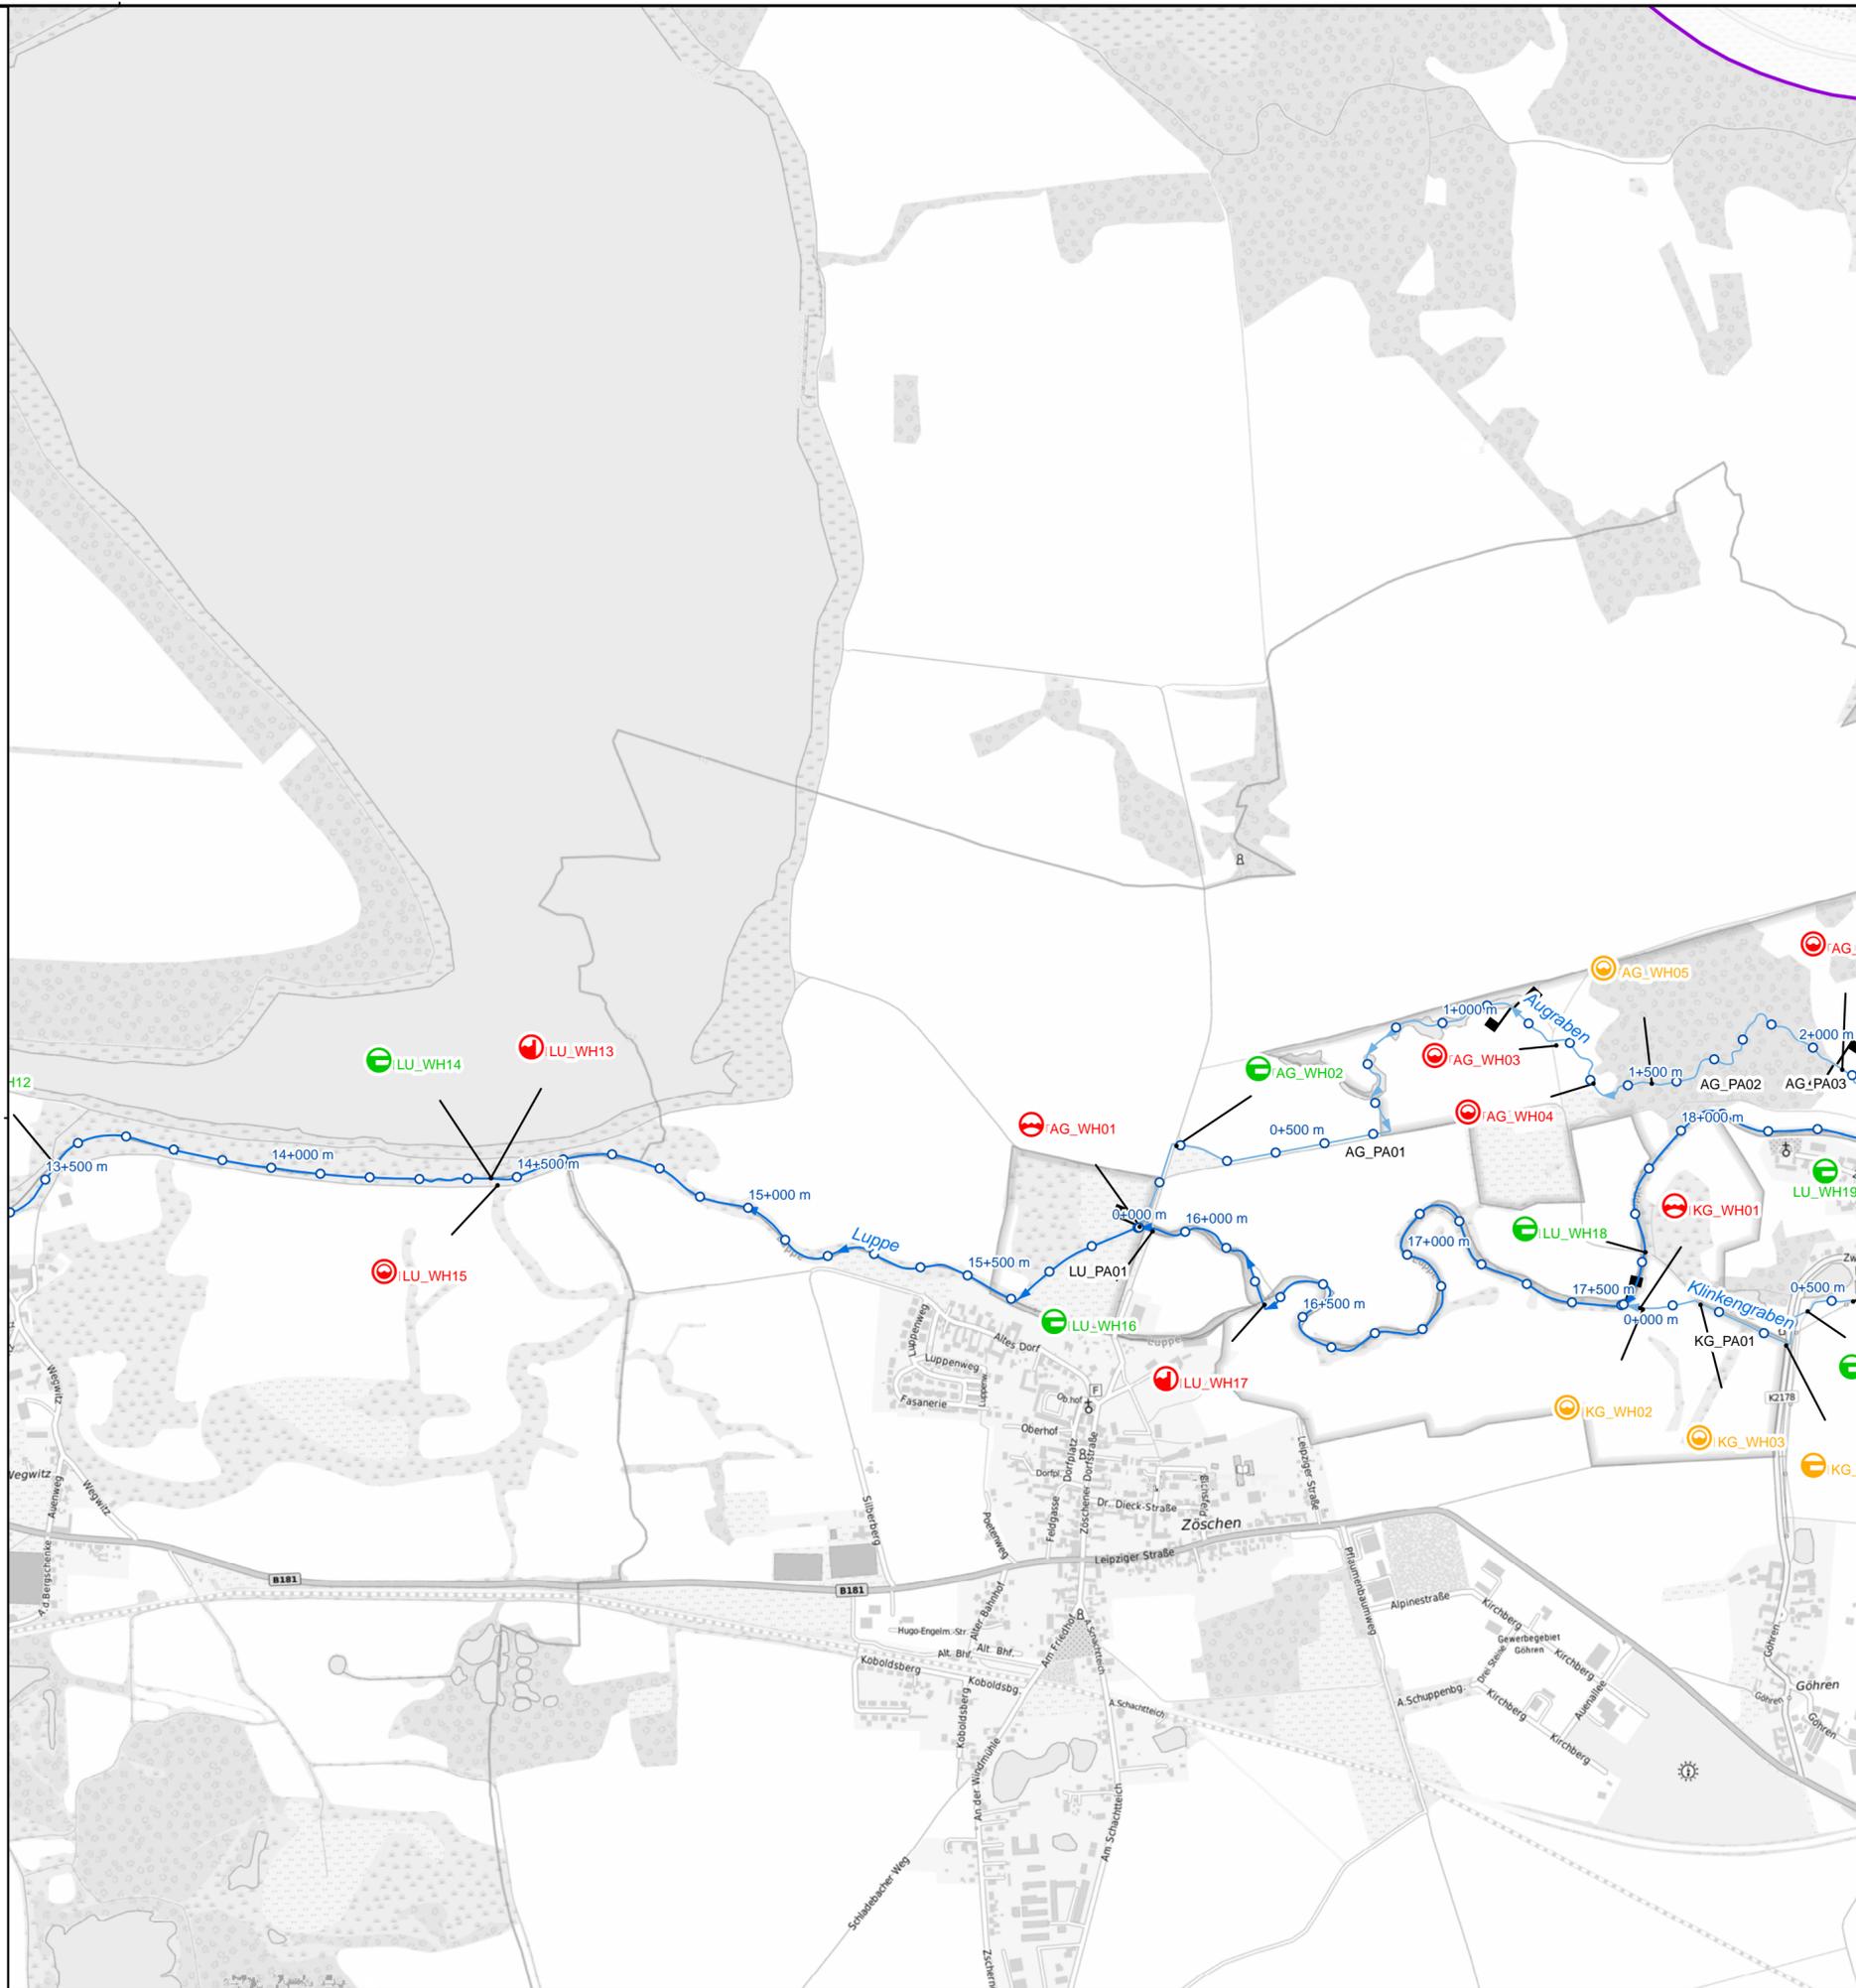


**Zeichnerklärung**

- Projektgebiet
- Landesgrenze Sachsen-Anhalt
- Projektgewässer**
  - 1. Ordnung
  - 2. Ordnung
  - festgesetzte Überschwemmungsgebiete (HQ<sub>100</sub>)
- Bauwerksarten**
  - Brücke
  - Düker
  - Sohlbauwerk
  - Stauanlage
  - Schleuse
  - Verrohrung / Durchlass
  - FAA
- Wanderhindernisse**
  - nicht bewertet
  - durchgängig
  - nicht durchgängig
  - eingeschränkt durchgängig
  - Planungsabschnitte

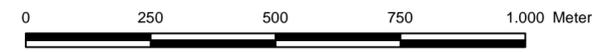


<b>Auftraggeber</b> Landesbetrieb für Hochwasserschutz und Wasserwirtschaft Otto-von-Guericke Str. 5, 39104 Magdeburg, Tel.: (0391) 581-0			
<b>Auftragnehmer</b> bearbeitet gezeichnet geprüft	Name Bartels Pfohl Bartels	Datum   	Unterschrift   
<b>Lagebezug:</b> LS489 <b>Höhenbezug:</b> HS160			
<b>Bestätigt:</b>			
<b>Datenquelle(n):</b> Übergabe LHW Februar 2022 LVermGeo Sachsen-Anhalt			
<b>Landkreise:</b> Burgenlandkreis und Saalekreis			
<b>Stand:</b> November 2022	<b>Maßstab:</b> 1:10.000	<b>Plan-Nr.:</b> A-5	<b>Blatt:</b> 3

18.11.2022 11:29:19 Uhr, pfohl  
 \\bce01.de\nas\EL2139965\planung03\_GIS\mxd\Anlagen\A05\_Wanderhindernisse\_Planungsabschnitte\_GEK\_Luppe.mxd

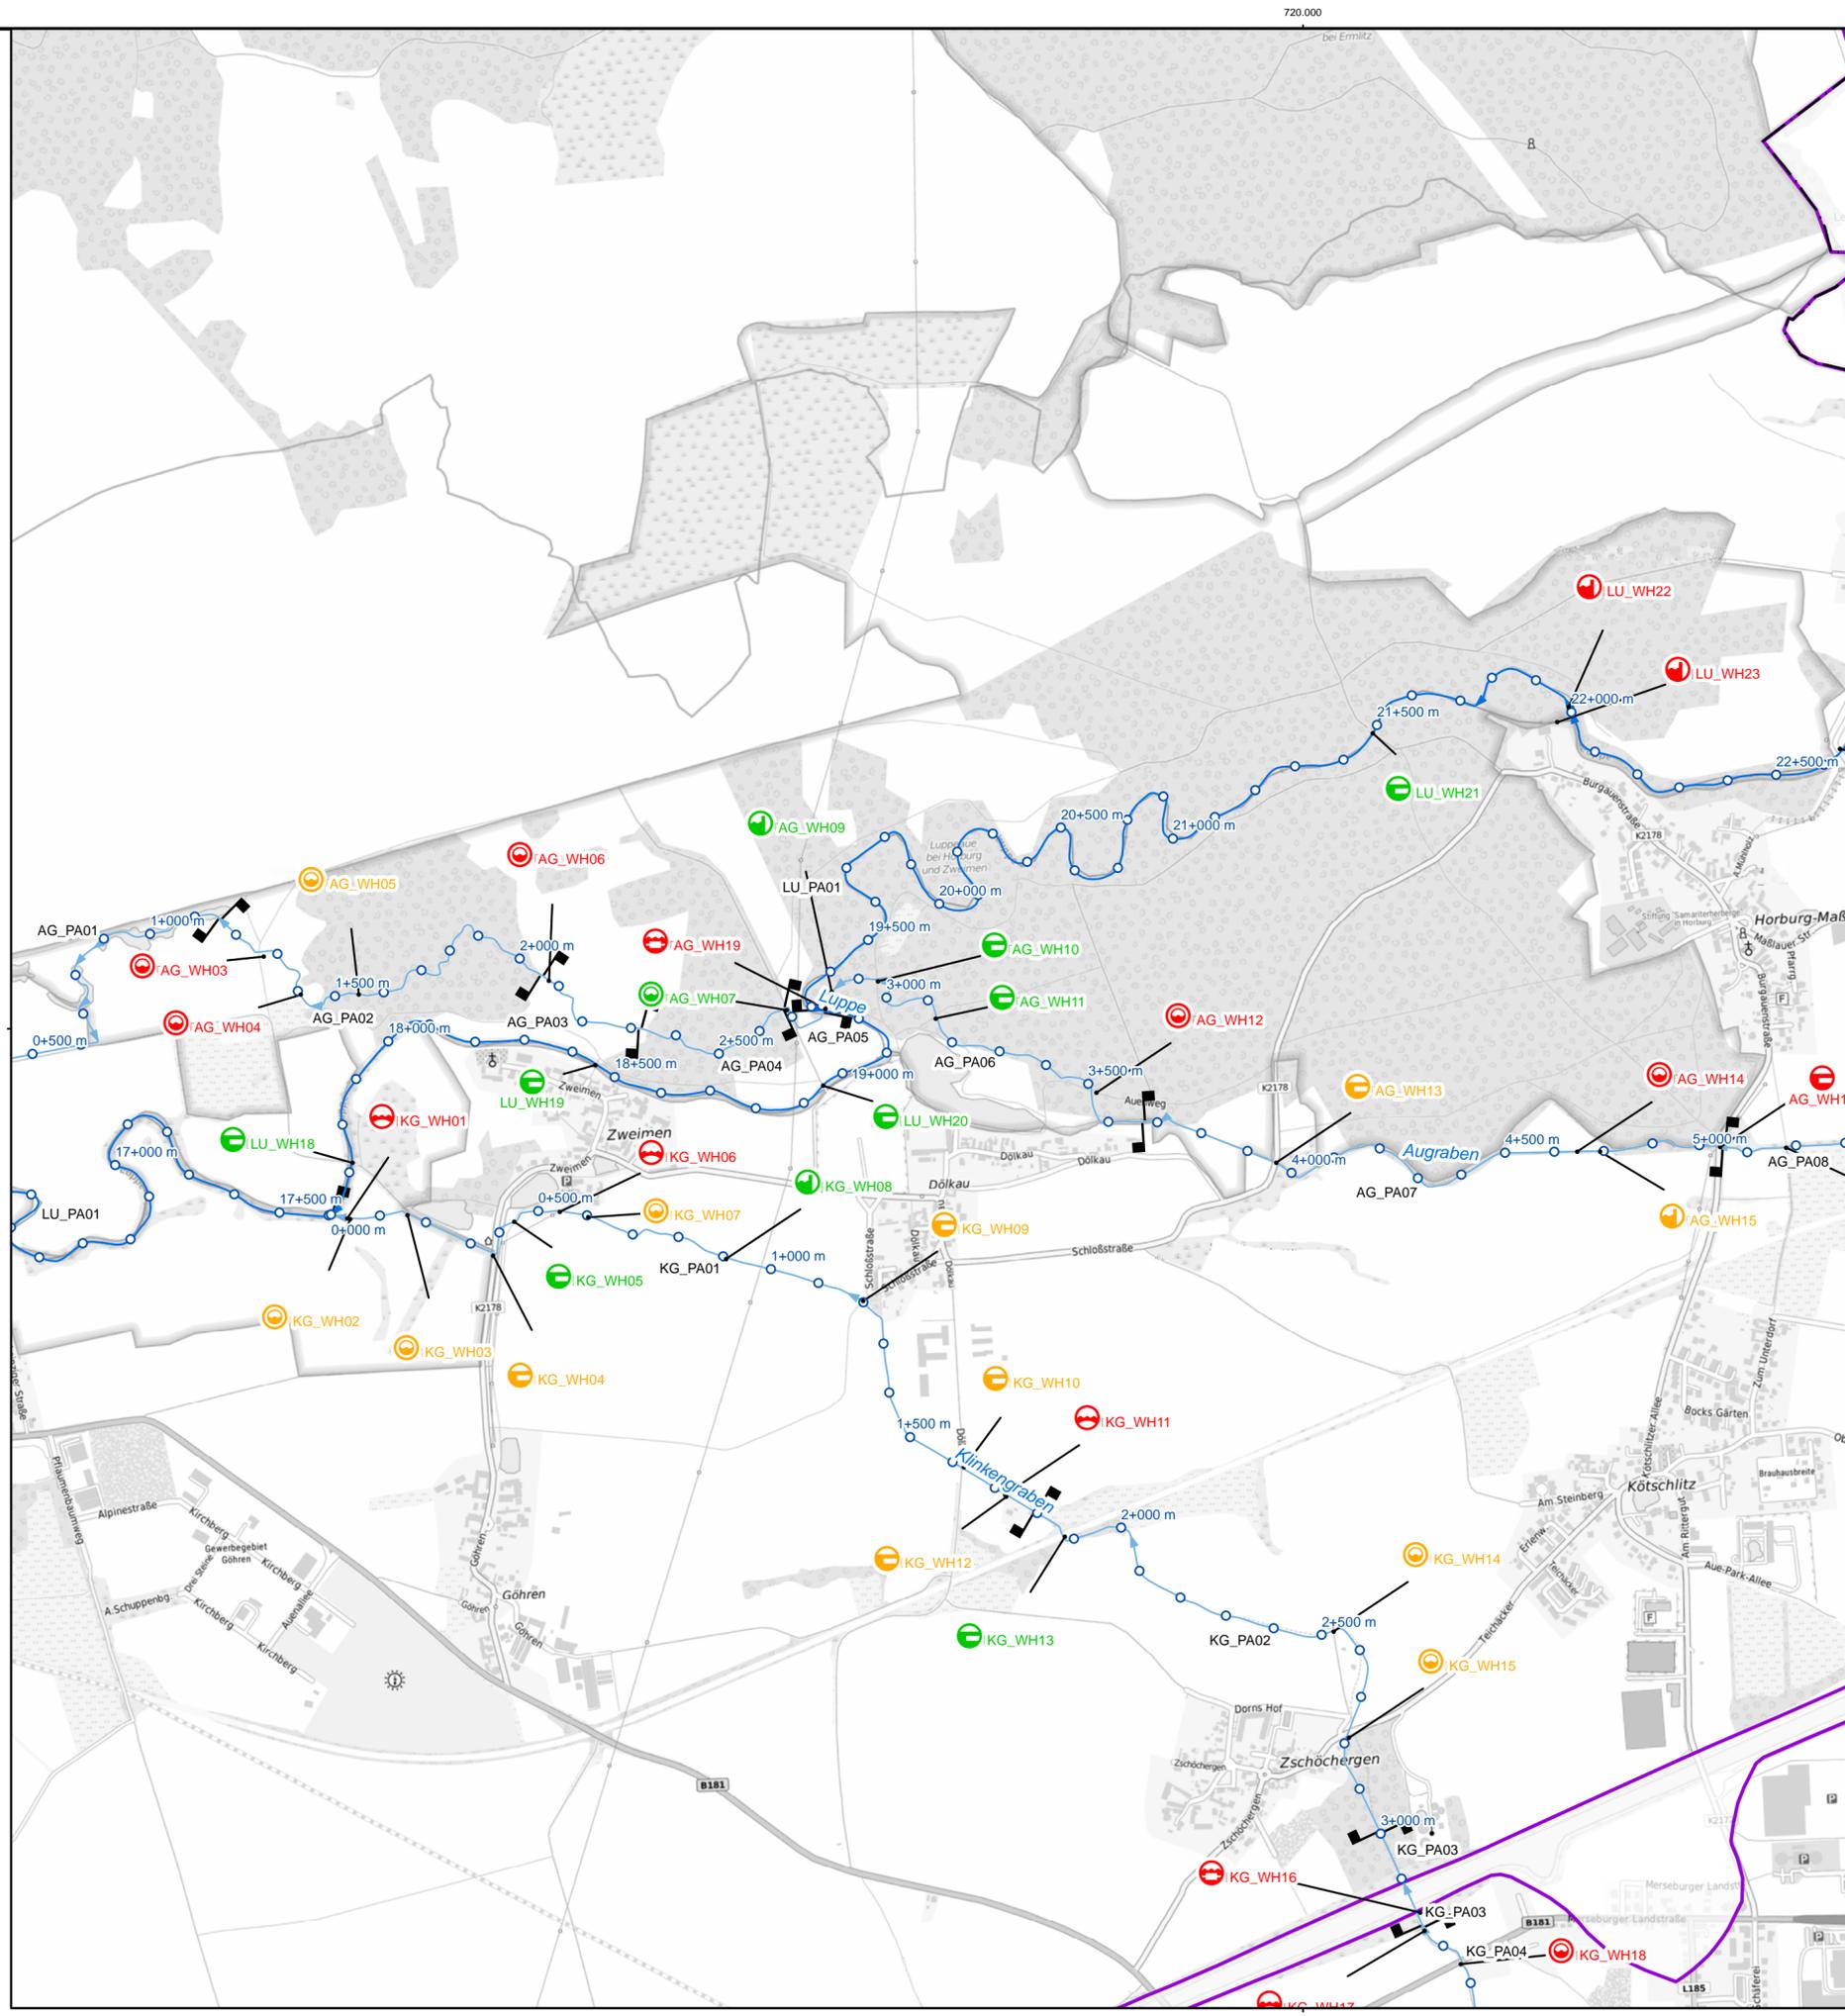

**Zeichnerklärung**

- Projektgebiet
- Landesgrenze Sachsen-Anhalt
- Projektgewässer**
  - 1. Ordnung
  - 2. Ordnung
  - festgesetzte Überschwemmungsgebiete (HQ<sub>100</sub>)
- Bauwerksarten**
  - Brücke
  - Düker
  - Sohlbauwerk
  - Stauanlage
  - Schleuse
  - Verrohrung / Durchlass
  - FAA
- Wanderhindernisse**
  - nicht bewertet
  - durchgängig
  - nicht durchgängig
  - eingeschränkt durchgängig
  - Planungsabschnitte



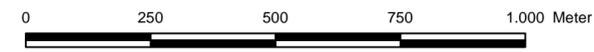


<b>Auftraggeber</b>				<b>Landesbetrieb für Hochwasserschutz und Wasserwirtschaft</b> Otto-von-Guericke Str. 5, 39104 Magdeburg, Tel.: (0391) 581-0			
<b>Auftragnehmer</b>	<b>Name</b>	<b>Datum</b>	<b>Unterschrift</b>	<b>BJÖRNSEN BERATENDE INGENIEURE</b> Dohnanystraße 28, 04103 Leipzig, Tel.: (0341) 962759-0			
bearbeitet	Bartels						
gezeichnet	Pfohl						
geprüft	Bartels						
<b>Lagebezug:</b> LS489 <b>Höhenbezug:</b> HS160				<b>Gewässerentwicklungskonzept Luppe und Salza</b>			
<b>Bestätigt:</b>				<b>Wanderhindernisse und Planungsabschnitte</b>			
<b>Datenquelle(n):</b> Übergabe LHW Februar 2022 LVerGeo Sachsen-Anhalt				<b>Landkreise:</b> Burgenlandkreis und Saalekreis			
<b>Stand:</b> November 2022		<b>Maßstab:</b> 1:10.000	<b>Plan-Nr.:</b> A-5	<b>Blatt:</b> 4			

720.000


720.000



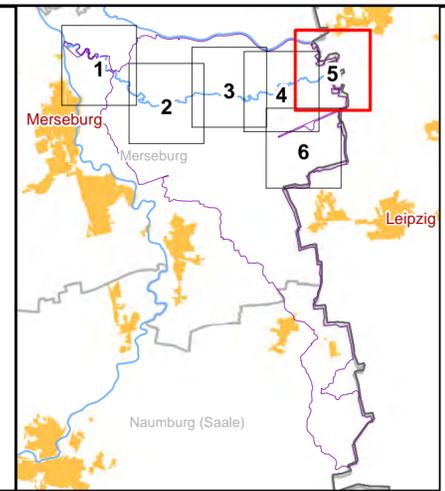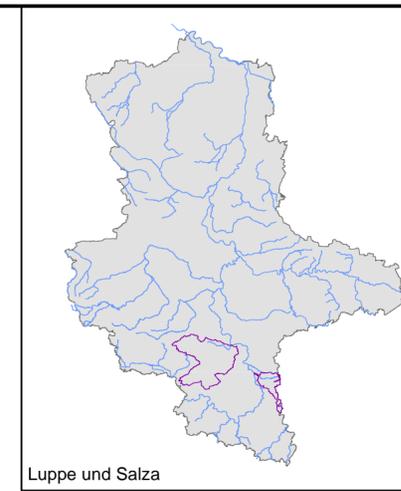
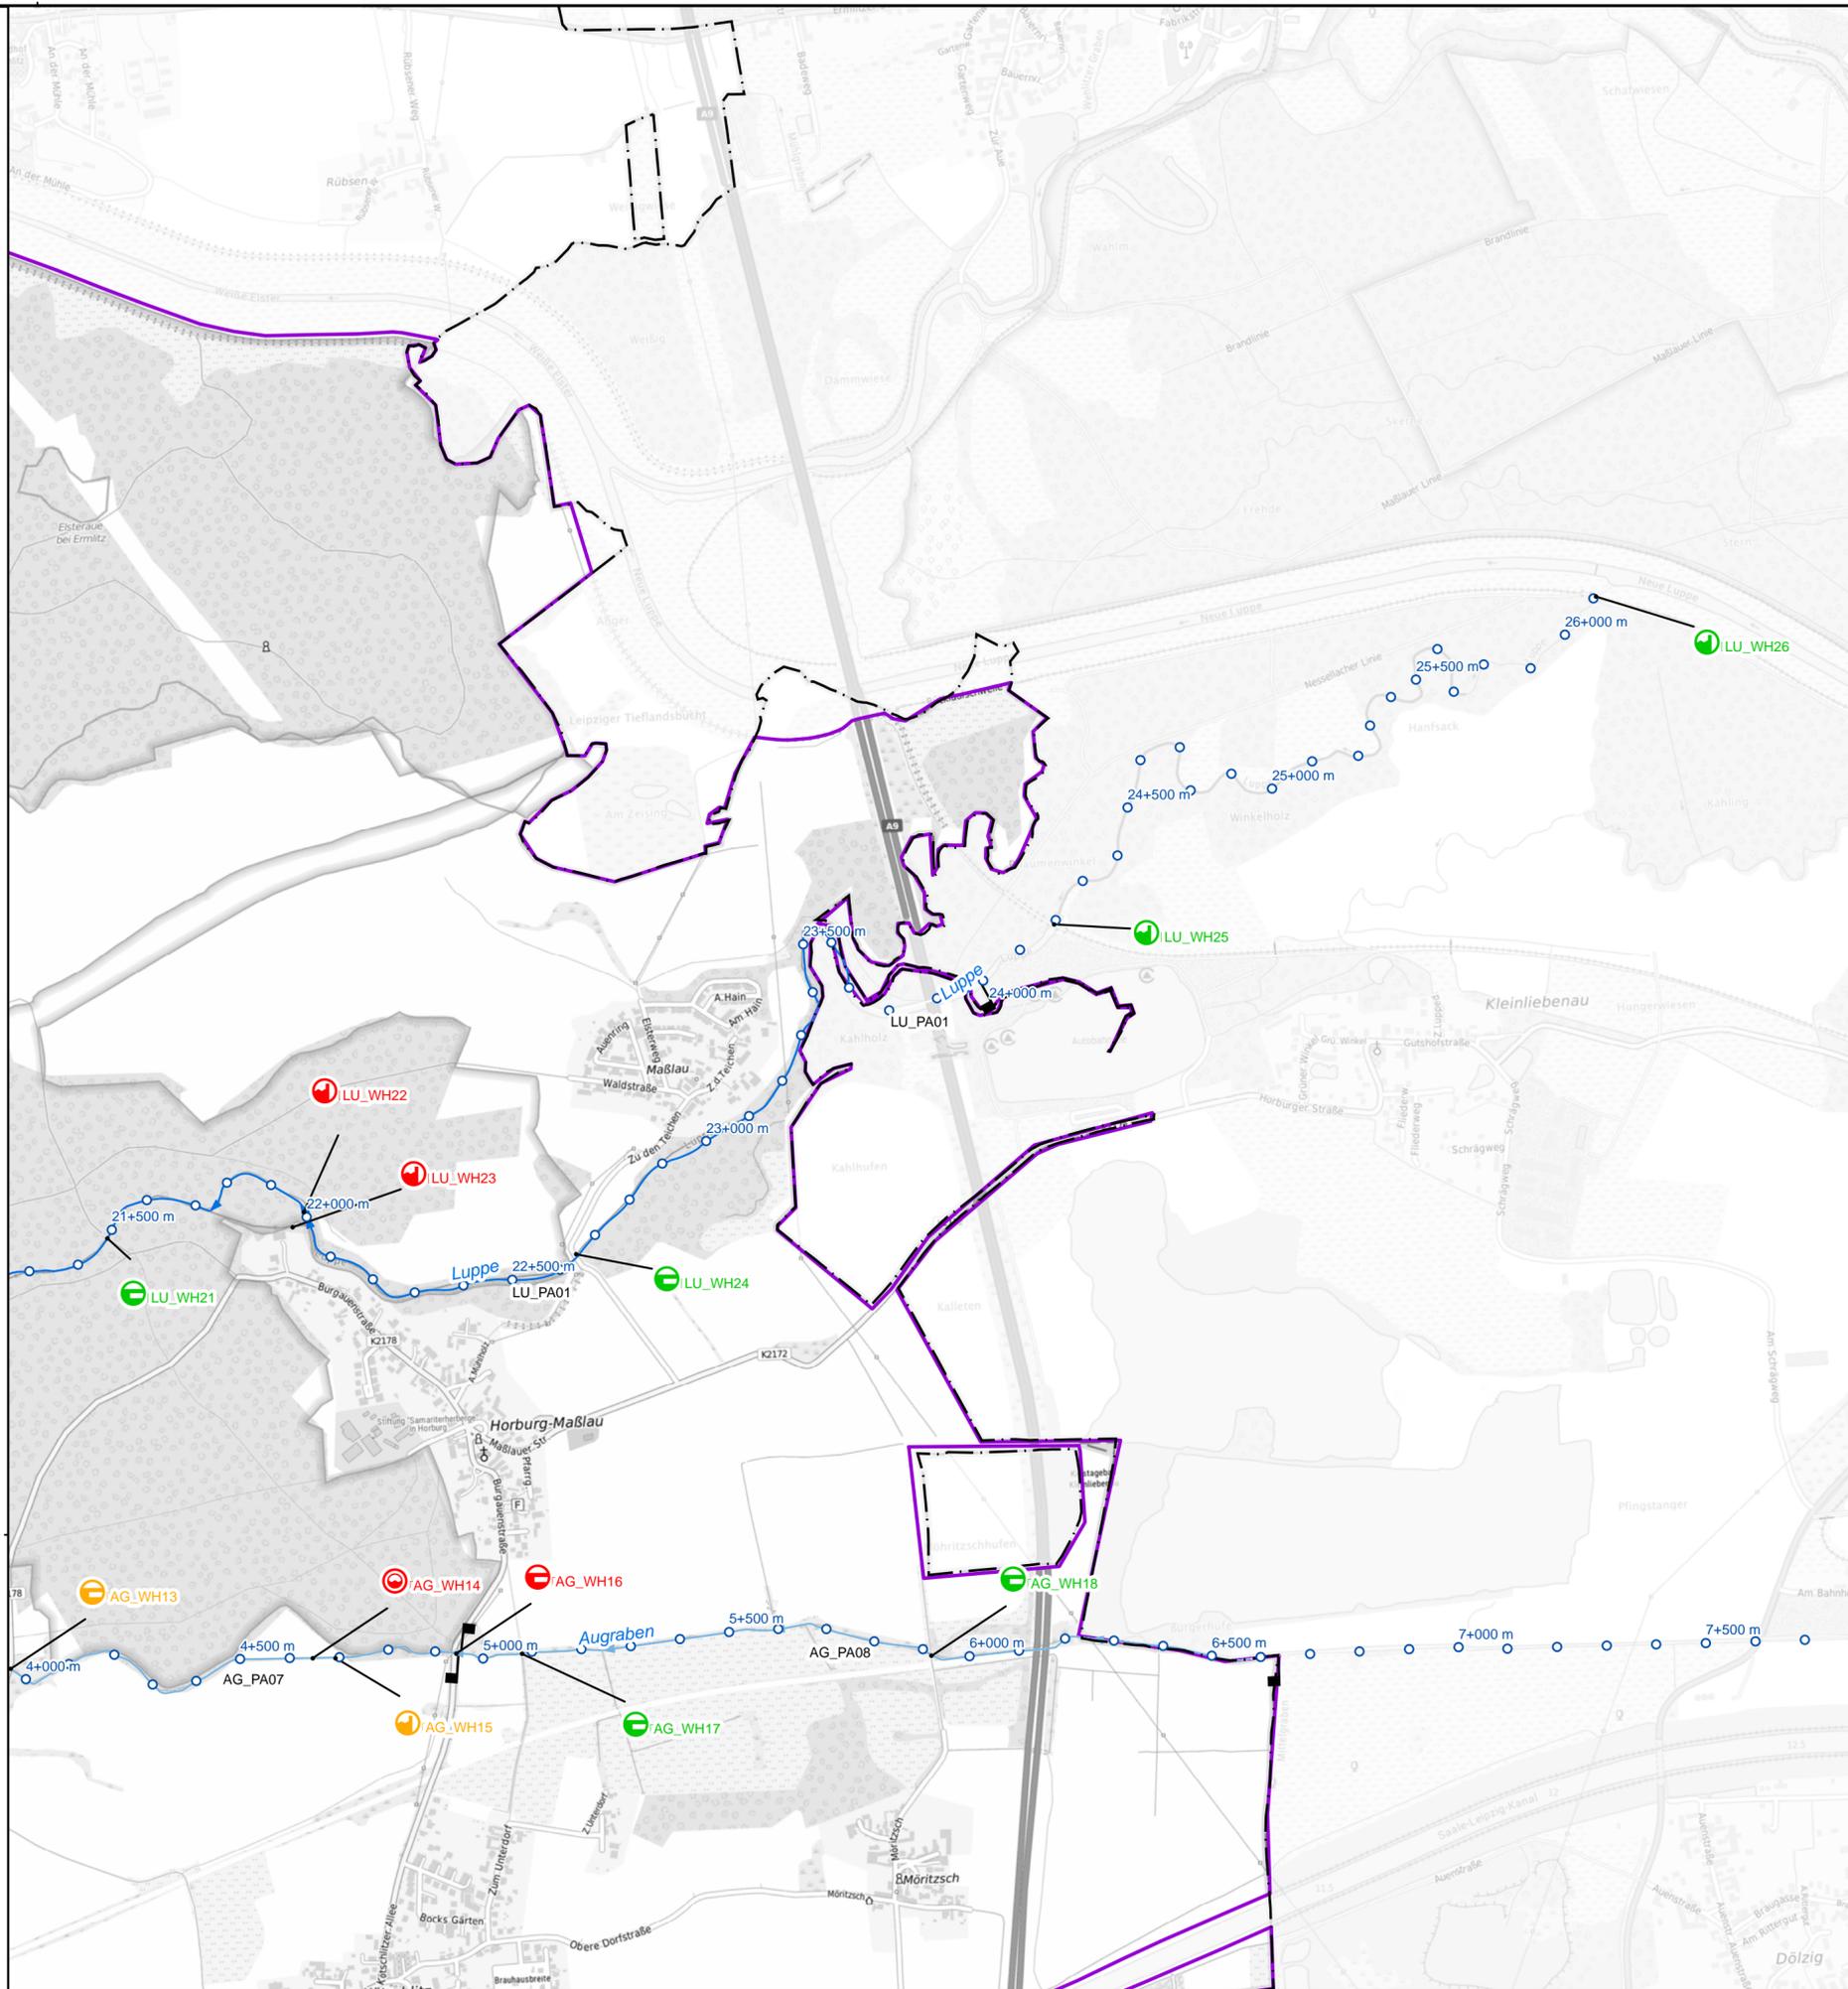


### Zeichnerklärung

- Projektgebiet
- Landesgrenze Sachsen-Anhalt
- Projektgewässer**
- 1. Ordnung
- 2. Ordnung
- festgesetzte Überschwemmungsgebiete (HQ<sub>100</sub>)
- Bauwerksarten**
- ⊖ Brücke
- ⊖ Düker
- ⊖ Sohlbauwerk
- ⊖ Stauanlage
- ⊖ Schleuse
- ⊖ Verrohrung / Durchlass
- ⊖ FAA
- Wanderhindernisse**
- ⊖ nicht bewertet
- ⊖ durchgängig
- ⊖ nicht durchgängig
- ⊖ eingeschränkt durchgängig
- ┌ Planungsabschnitte

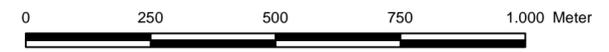


<b>Auftraggeber</b>				<b>Landesbetrieb für Hochwasserschutz und Wasserwirtschaft</b> <small>Otto-von-Guericke Str. 5, 39104 Magdeburg, Tel.: (0391) 581-0</small>			
Auftragnehmer	Name	Datum	Unterschrift	 <b>BJÖRNSEN BERATENDE INGENIEURE</b> <small>Dohnanystraße 28, 04103 Leipzig, Tel.: (0341) 962759-0</small>			
bearbeitet	Bartels						
gezeichnet	Pföhl						
geprüft	Bartels			<b>Gewässerentwicklungskonzept Luppe und Salza</b> <b>Wanderhindernisse und Planungsabschnitte</b>			
<b>Lagebezug:</b> LS489 <b>Höhenbezug:</b> HS160				<b>Landkreise: Burgenlandkreis und Saalekreis</b>			
<b>Bestätigt:</b>				Stand:	Maßstab:	Plan-Nr.:	Blatt:
<b>Datenquelle(n):</b> Übergabe LHW Februar 2022 LVermGeo Sachsen-Anhalt				November 2022	1:10.000	A-5	5

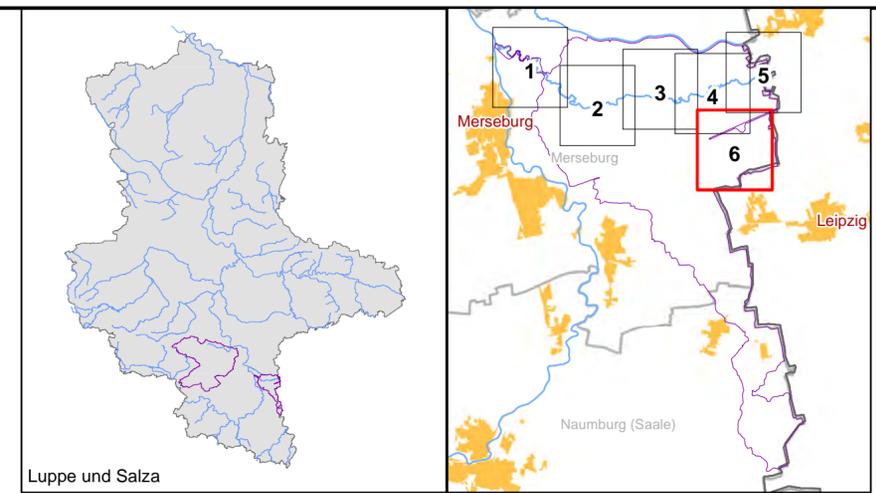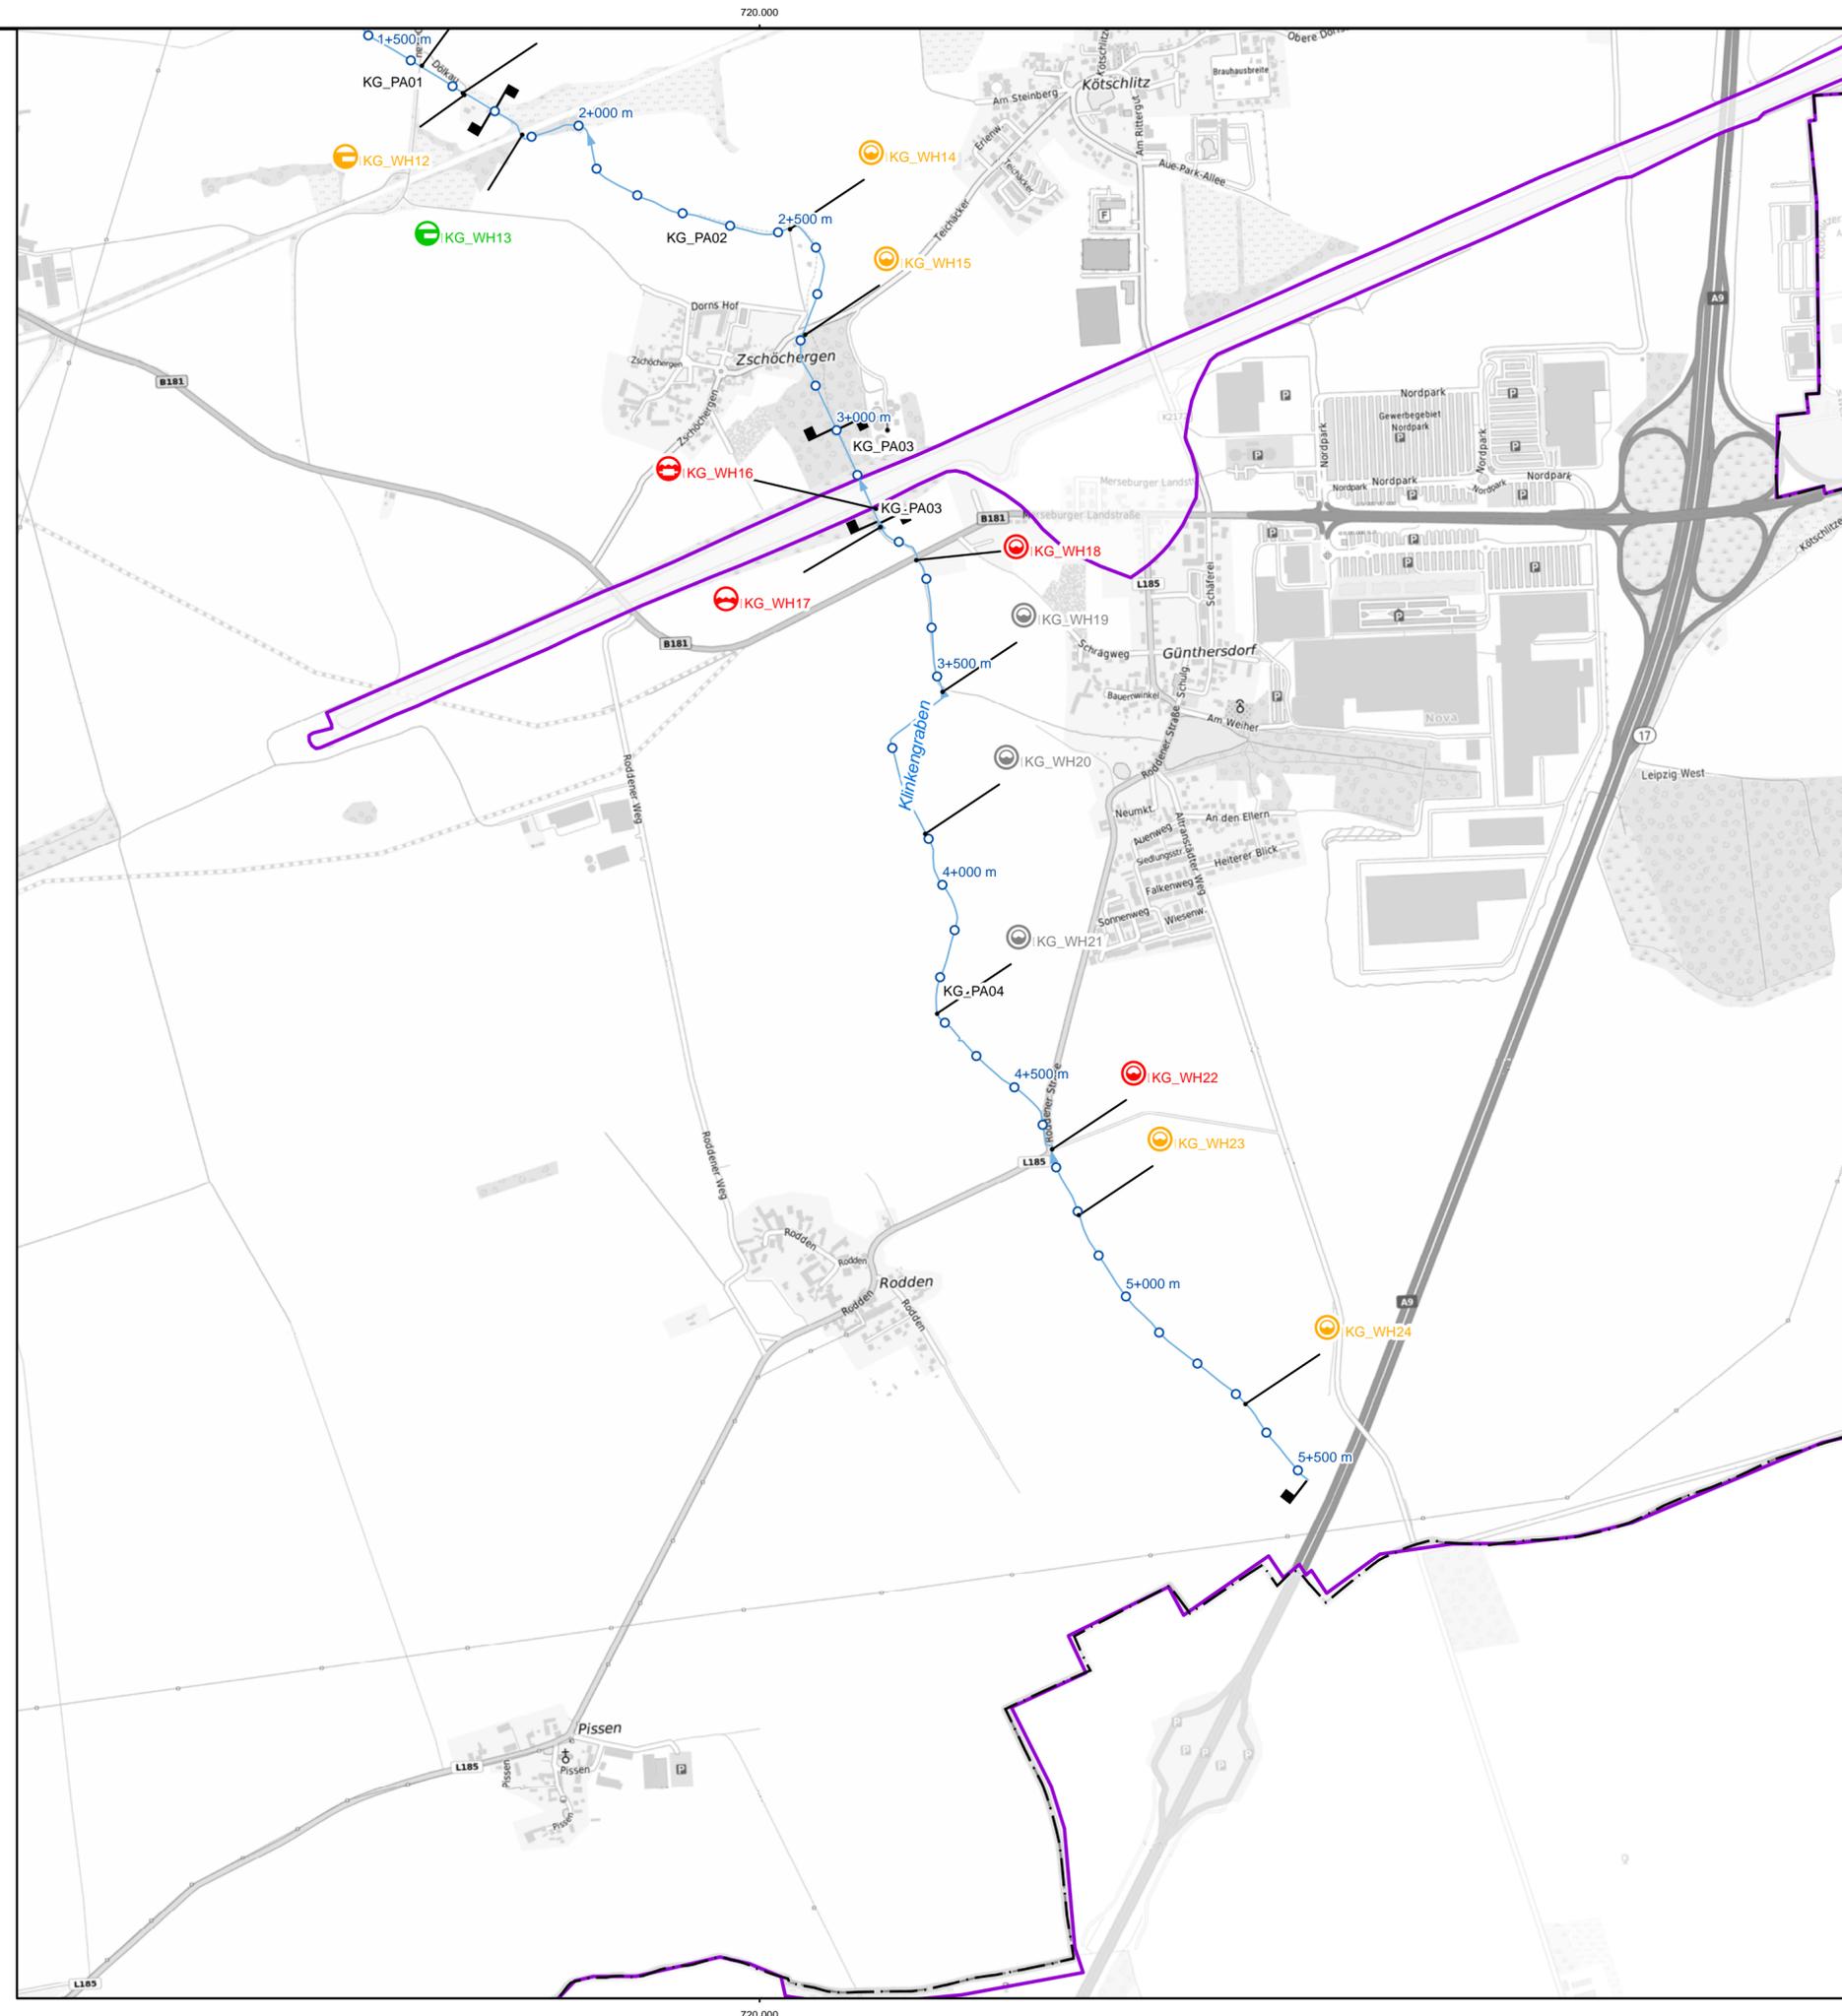

**Zeichnerklärung**

- Projektgebiet
- Landesgrenze Sachsen-Anhalt
- Projektgewässer**
  - 1. Ordnung
  - 2. Ordnung
  - festgesetzte Überschwemmungsgebiete (HQ<sub>100</sub>)
- Bauwerksarten**
  - Brücke
  - Düker
  - Sohlbauwerk
  - Stauanlage
  - Schleuse
  - Verrohrung / Durchlass
  - FAA
- Wanderhindernisse**
  - nicht bewertet
  - durchgängig
  - nicht durchgängig
  - eingeschränkt durchgängig
  - Planungsabschnitte

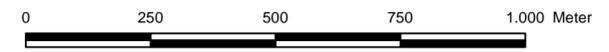

<b>Auftraggeber</b> 				<b>Landesbetrieb für Hochwasserschutz und Wasserwirtschaft</b> Otto-von-Guericke Str. 5, 39104 Magdeburg, Tel.: (0391) 581-0			
<b>Auftragnehmer</b>	<b>Name</b>	<b>Datum</b>	<b>Unterschrift</b>	 <b>BJÖRNSEN BERATENDE INGENIEURE</b> Dohnanystraße 28, 04103 Leipzig; Tel.: (0341) 962759-0			
bearbeitet	Bartels						
gezeichnet	Pfihl						
geprüft	Bartels						
Lagebezug: LS489 Höhenbezug: HS160				Gewässerentwicklungskonzept Luppe und Salza Wanderhindernisse und Planungsabschnitte			
Bestätigt:				Landkreise: Burgenlandkreis und Saalekreis			
Datenquelle(n): Übergabe LHW Februar 2022 LVermGeo Sachsen-Anhalt				Stand: November 2022	Maßstab: 1:10.000	Plan-Nr.: A-5	Blatt: 6

18.11.2022 11:31:03 Uhr, pfihl  
 \\bce01.de\nas\EL2139965\planung\03\_GIS\mxd\Anlagen\A05\_Wanderhindernisse\_Planungsabschnitte\_GEK\_Luppe.mxd