



Plan-Nr.:

A-7.1

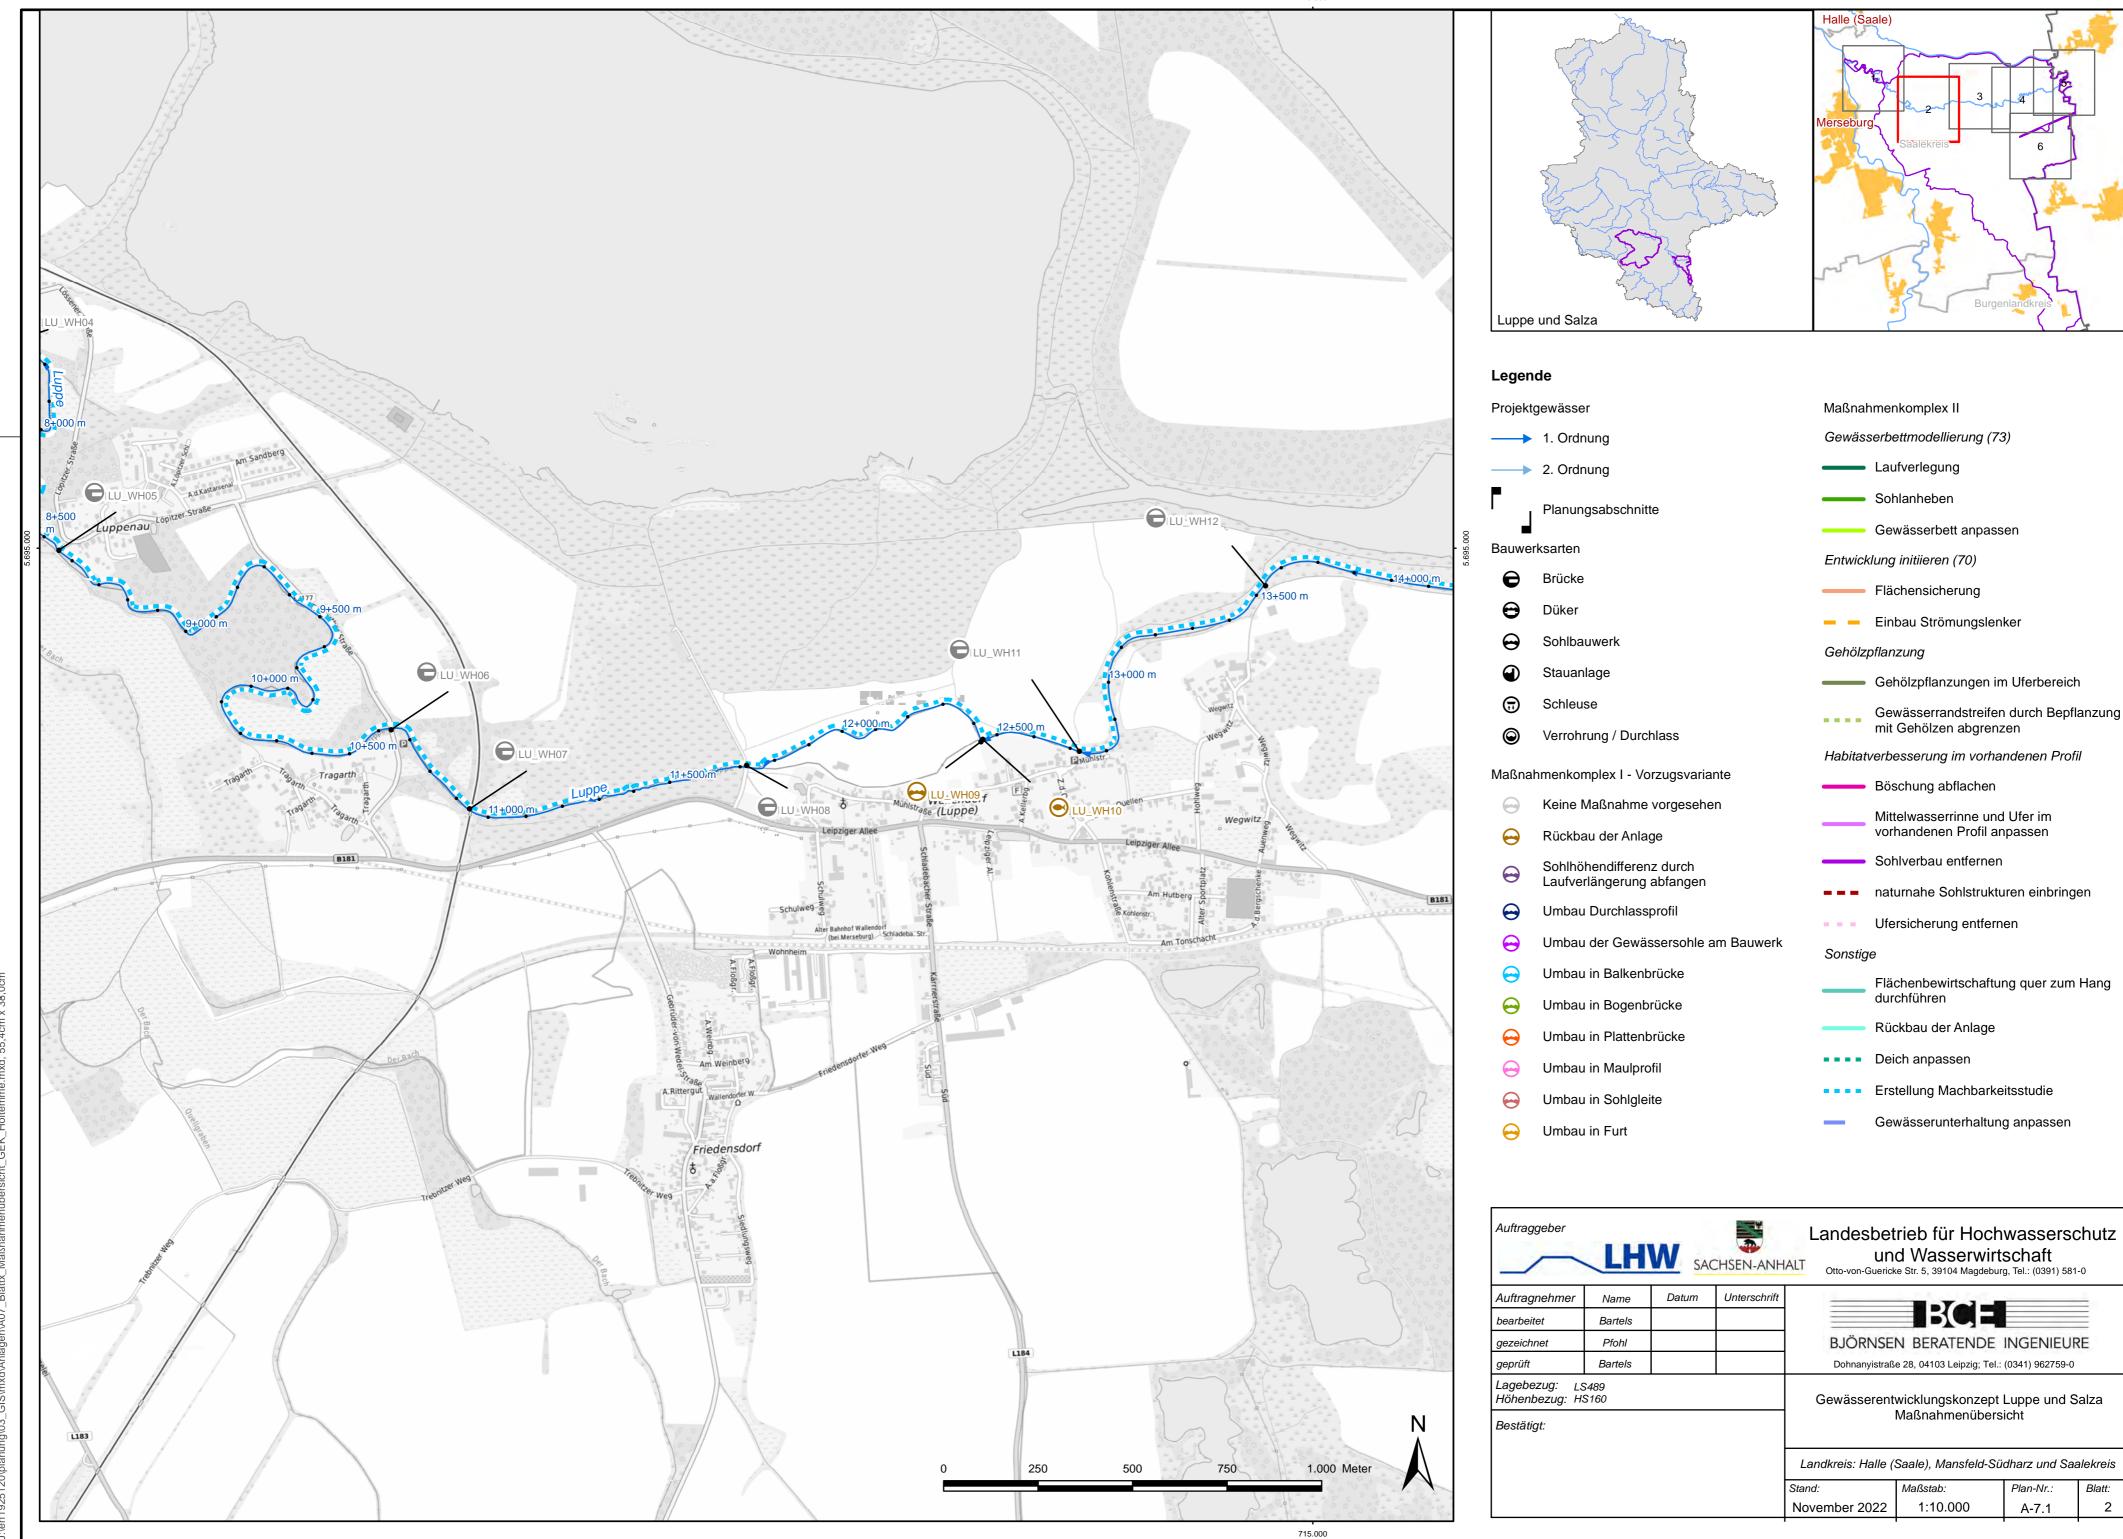

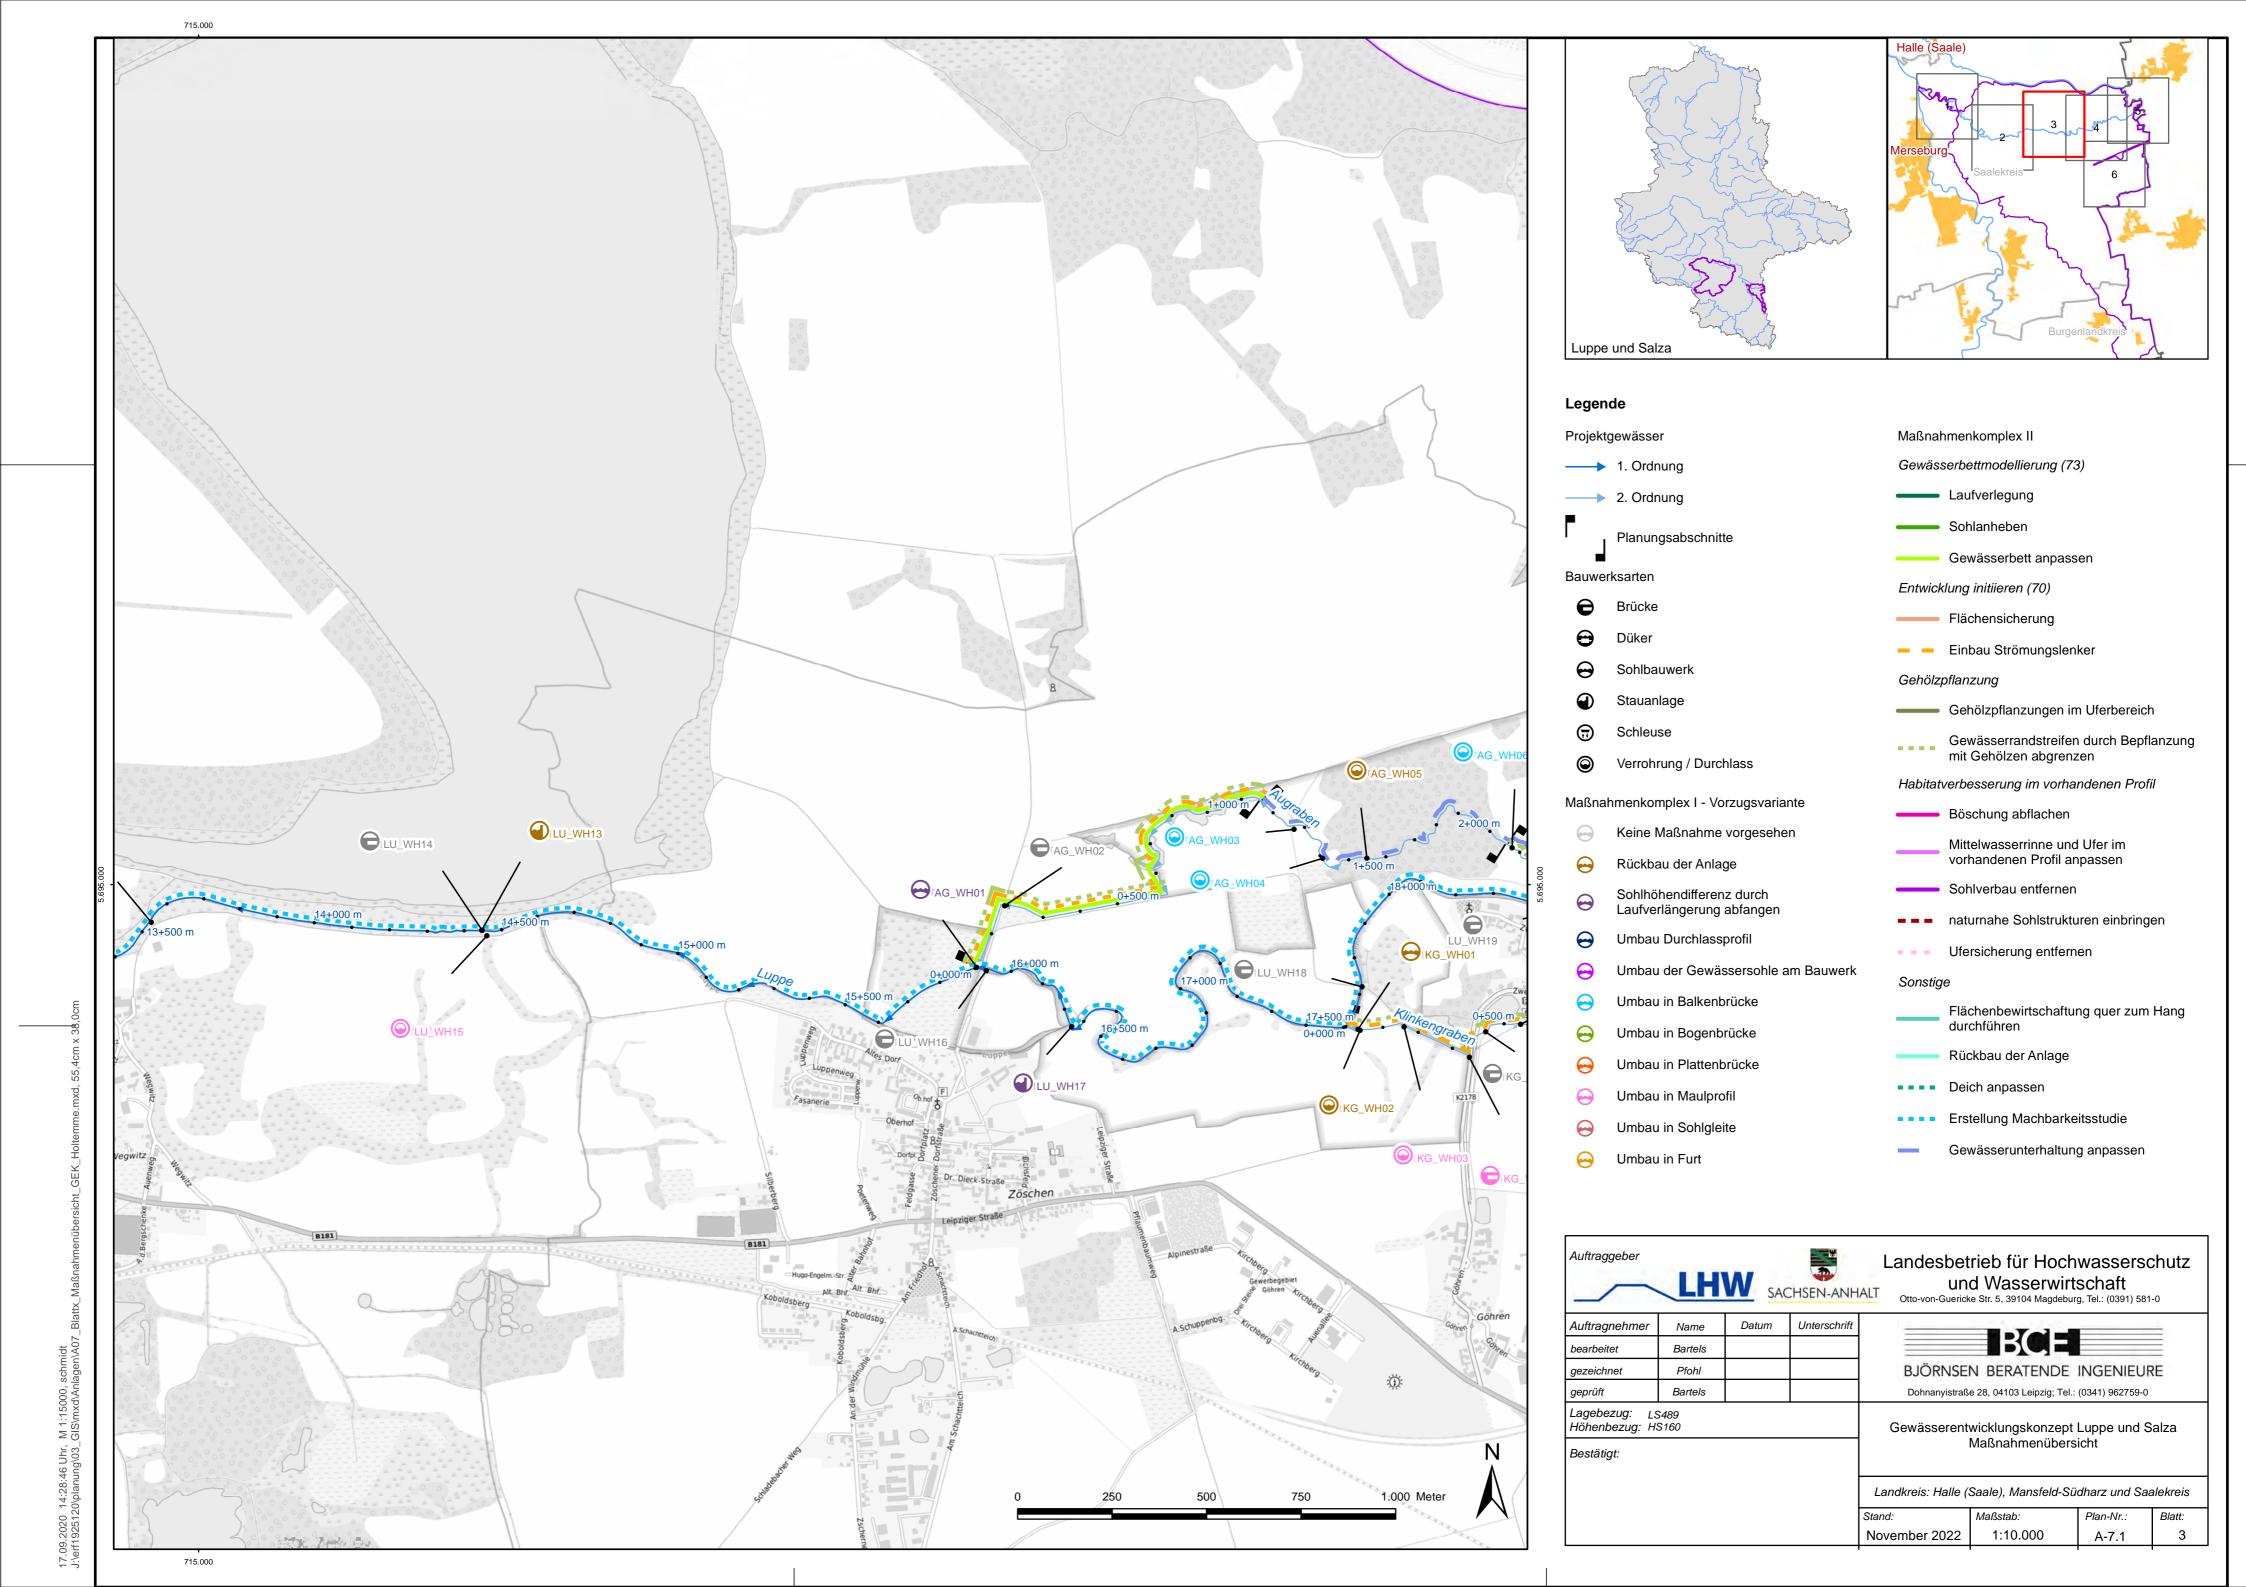

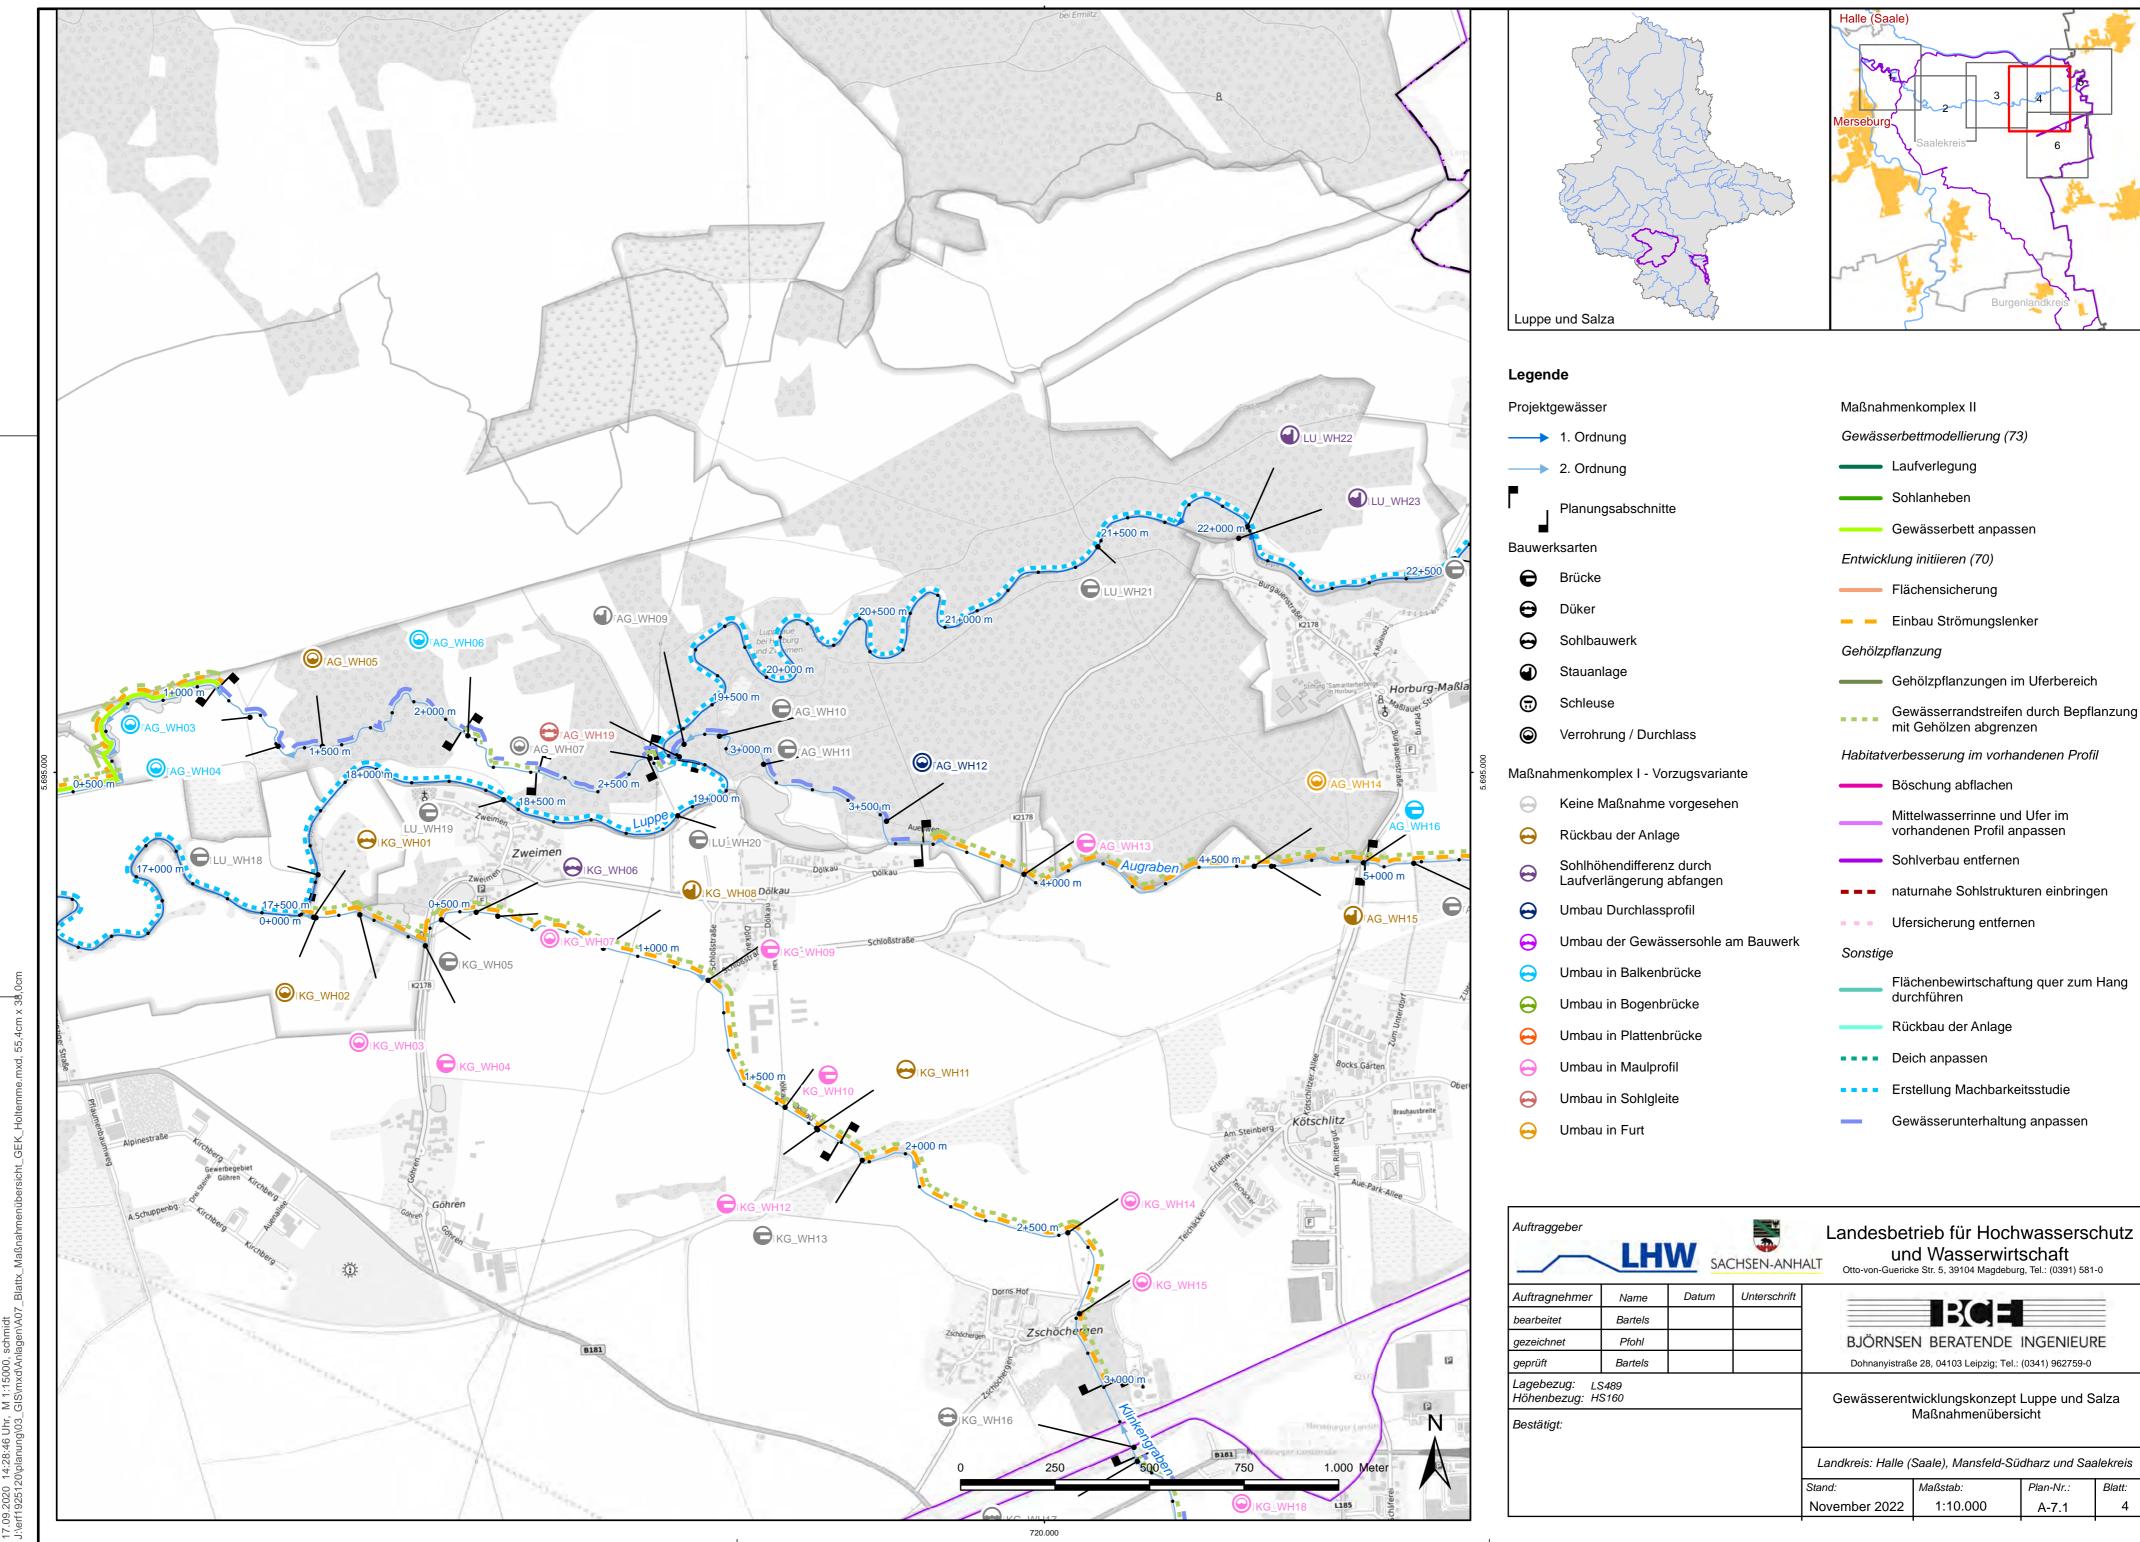

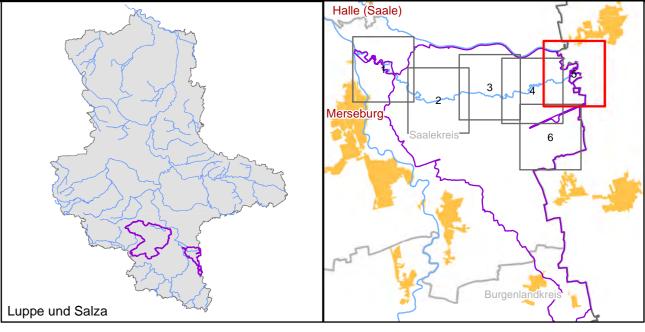

Projektgewässer

---- 1. Ordnung

Planungsabschnitte

Brücke

Düker

Sohlbauwerk

Stauanlage

Schleuse

Verrohrung / Durchlass

Maßnahmenkomplex I - Vorzugsvariante

Keine Maßnahme vorgesehen

Rückbau der Anlage

Sohlhöhendifferenz durch

Umbau Durchlassprofil

Umbau der Gewässersohle am Bauwerk

Umbau in Balkenbrücke

Umbau in Bogenbrücke

Umbau in Plattenbrücke

Umbau in Maulprofil

Umbau in Sohlgleite

Umbau in Furt

Maßnahmenkomplex II

Gewässerbettmodellierung (73)

Laufverlegung

Sohlanheben

Gewässerbett anpassen

Entwicklung initiieren (70)

----- Flächensicherung

Einbau Strömungslenker

Gehölzpflanzung

Gehölzpflanzungen im Uferbereich

Gewässerrandstreifen durch Bepflanzung mit Gehölzen abgrenzen

Habitatverbesserung im vorhandenen Profil

Böschung abflachen

Mittelwasserrinne und Ufer im vorhandenen Profil anpassen

Sohlverbau entfernen

– – naturnahe Sohlstrukturen einbringen

Ufersicherung entfernen

Sonstige

Flächenbewirtschaftung quer zum Hang durchführen

Rückbau der Anlage

Deich anpassen

Erstellung Machbarkeitsstudie

Gewässerunterhaltung anpassen

Auftraggeber Auftragnehmer



Landesbetrieb für Hochwasserschutz und Wasserwirtschaft Otto-von-Guericke Str. 5, 39104 Magdeburg, Tel.: (0391) 581-0


BCE

Datum Unterschrift Bartels Pfohl Bartels

BJÖRNSEN BERATENDE INGENIEURE Dohnanyistraße 28, 04103 Leipzig; Tel.: (0341) 962759-0

Gewässerentwicklungskonzept Luppe und Salza Maßnahmenübersicht

Landkreis: Halle (Saale), Mansfeld-Südharz und Saalekreis Maßstab: Plan-Nr.: 1:10.000 November 2022 A-7.1

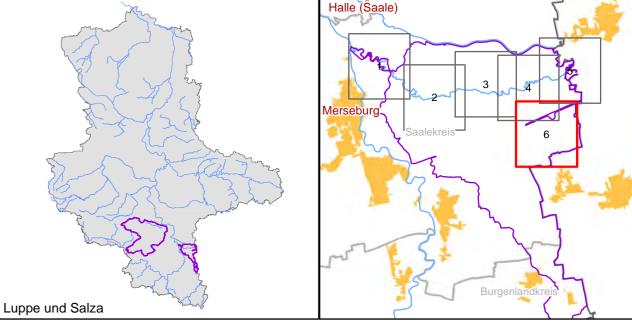

Legende

Projektgewässer

---- 1. Ordnung

Planungsabschnitte

Bauwerksarten

Brücke

Düker

Sohlbauwerk

Stauanlage

Schleuse

Verrohrung / Durchlass

Maßnahmenkomplex I - Vorzugsvariante

Keine Maßnahme vorgesehen

Rückbau der Anlage

Sohlhöhendifferenz durch Laufverlängerung abfangen

Umbau Durchlassprofil

Umbau der Gewässersohle am Bauwerk

Umbau in Balkenbrücke

Umbau in Bogenbrücke

Umbau in Plattenbrücke

Umbau in Maulprofil

Umbau in Sohlgleite

Umbau in Furt

Maßnahmenkomplex II

Gewässerbettmodellierung (73)

Laufverlegung

Sohlanheben

Gewässerbett anpassen

Entwicklung initiieren (70)

----- Flächensicherung

Einbau Strömungslenker

Gehölzpflanzung

Gehölzpflanzungen im Uferbereich

Gewässerrandstreifen durch Bepflanzung mit Gehölzen abgrenzen

Habitatverbesserung im vorhandenen Profil

Böschung abflachen

Mittelwasserrinne und Ufer im vorhandenen Profil anpassen

Sohlverbau entfernen

– – naturnahe Sohlstrukturen einbringen

Ufersicherung entfernen

Sonstige

Flächenbewirtschaftung quer zum Hang durchführen

Rückbau der Anlage

Deich anpassen

Erstellung Machbarkeitsstudie

Gewässerunterhaltung anpassen



Landesbetrieb für Hochwasserschutz und Wasserwirtschaft Otto-von-Guericke Str. 5, 39104 Magdeburg, Tel.: (0391) 581-0

Datum Unterschrift Auftragnehmer bearbeitet Pfohl gezeichnet

BJÖRNSEN BERATENDE INGENIEURE Dohnanyistraße 28, 04103 Leipzig; Tel.: (0341) 962759-0

Lagebezug: LS489 Höhenbezug: HS160

Gewässerentwicklungskonzept Luppe und Salza Maßnahmenübersicht

Landkreis: Halle (Saale), Mansfeld-Südharz und Saalekreis Maßstab: Plan-Nr.:

1:10.000 November 2022 A-7.1