




Zeichenerklärung

- Projektgebiet
- Landesgrenze Sachsen-Anhalt
- 1. Ordnung
- 2. Ordnung
- Planungsabschnitte
- ↻ Einbau integrierter Sohlgleite
- ↻ Rückbau der Anlage
- ↻ Rückbau von Anlagenbestandteilen
- ↻ Umbau Durchlassprofil
- ↻ Umbau in Sohlgleite
- ↻ Umbau in besser passierbare Anlage
- ↻ keine Maßnahme erforderlich bzw. vorgesehen
- ↻ Anpassung Querprofil
- ↻ Anpassung Sohle
- ↻ Entwicklung Gewässerverlauf
- ↻ Konzeptionen/Studie
- ↻ Maßnahmen in der
- ↻ Wiederherstellung der Ufer/Auenvegetation
- ↻ keine Maßnahme erforderlich bzw. vorgesehen

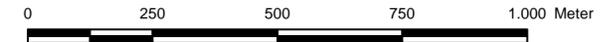

Auftraggeber Landesbetrieb für Hochwasserschutz und Wasserwirtschaft <small>Otto-von-Guericke Str. 5, 39104 Magdeburg, Tel.: (0391) 581-0</small>			
Auftragnehmer	Name	Datum	Unterschrift
bearbeitet	Keil		
gezeichnet	Pfchl		
geprüft	Keil		
Lagebezug: LS489 Höhenbezug: HS160			
Bestätigt:			
Datenquelle(n): Übergabe LHW Januar 2023 LVermGeo Sachsen-Anhalt			
BJÖRNSEN BERATENDE INGENIEURE <small>Dohnanystraße 28, 04103 Leipzig; Tel.: (0341) 962759-0</small>			
Gewässerentwicklungskonzept Schnauder, Wethau und Unstrut Maßnahmenübersicht Teilgebiet Wethau			
Landkreise: Burgenlandkreis, Mansfeld-Südharz und Saalekreis			
Stand:	Maßstab:	Plan-Nr.:	Blatt:
Mai 2024	1:10.000	A-7.1	1

16.05.2024 10:59:24 Uhr, pfchl
 \\bce01.de\mas\EL23235\planung\03_GIS\mxd\Anlagen\20240411\A07.1_Maßnahmenübersicht_GEK_Wethau.mxd

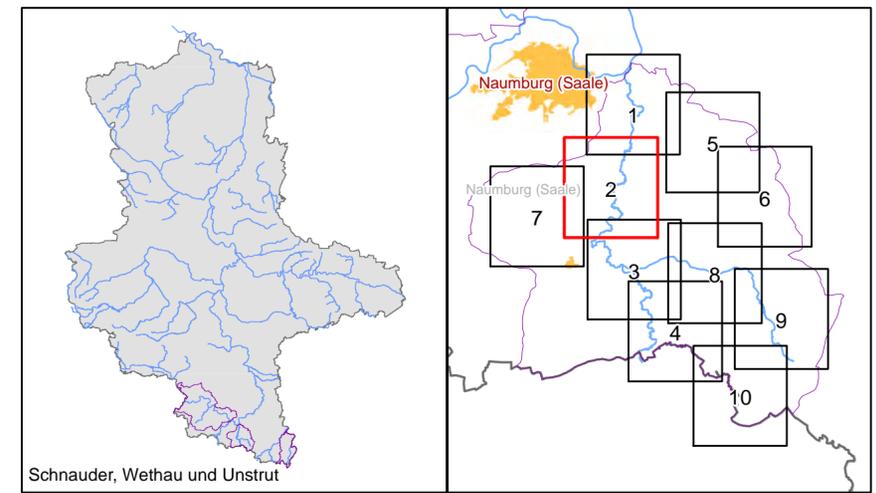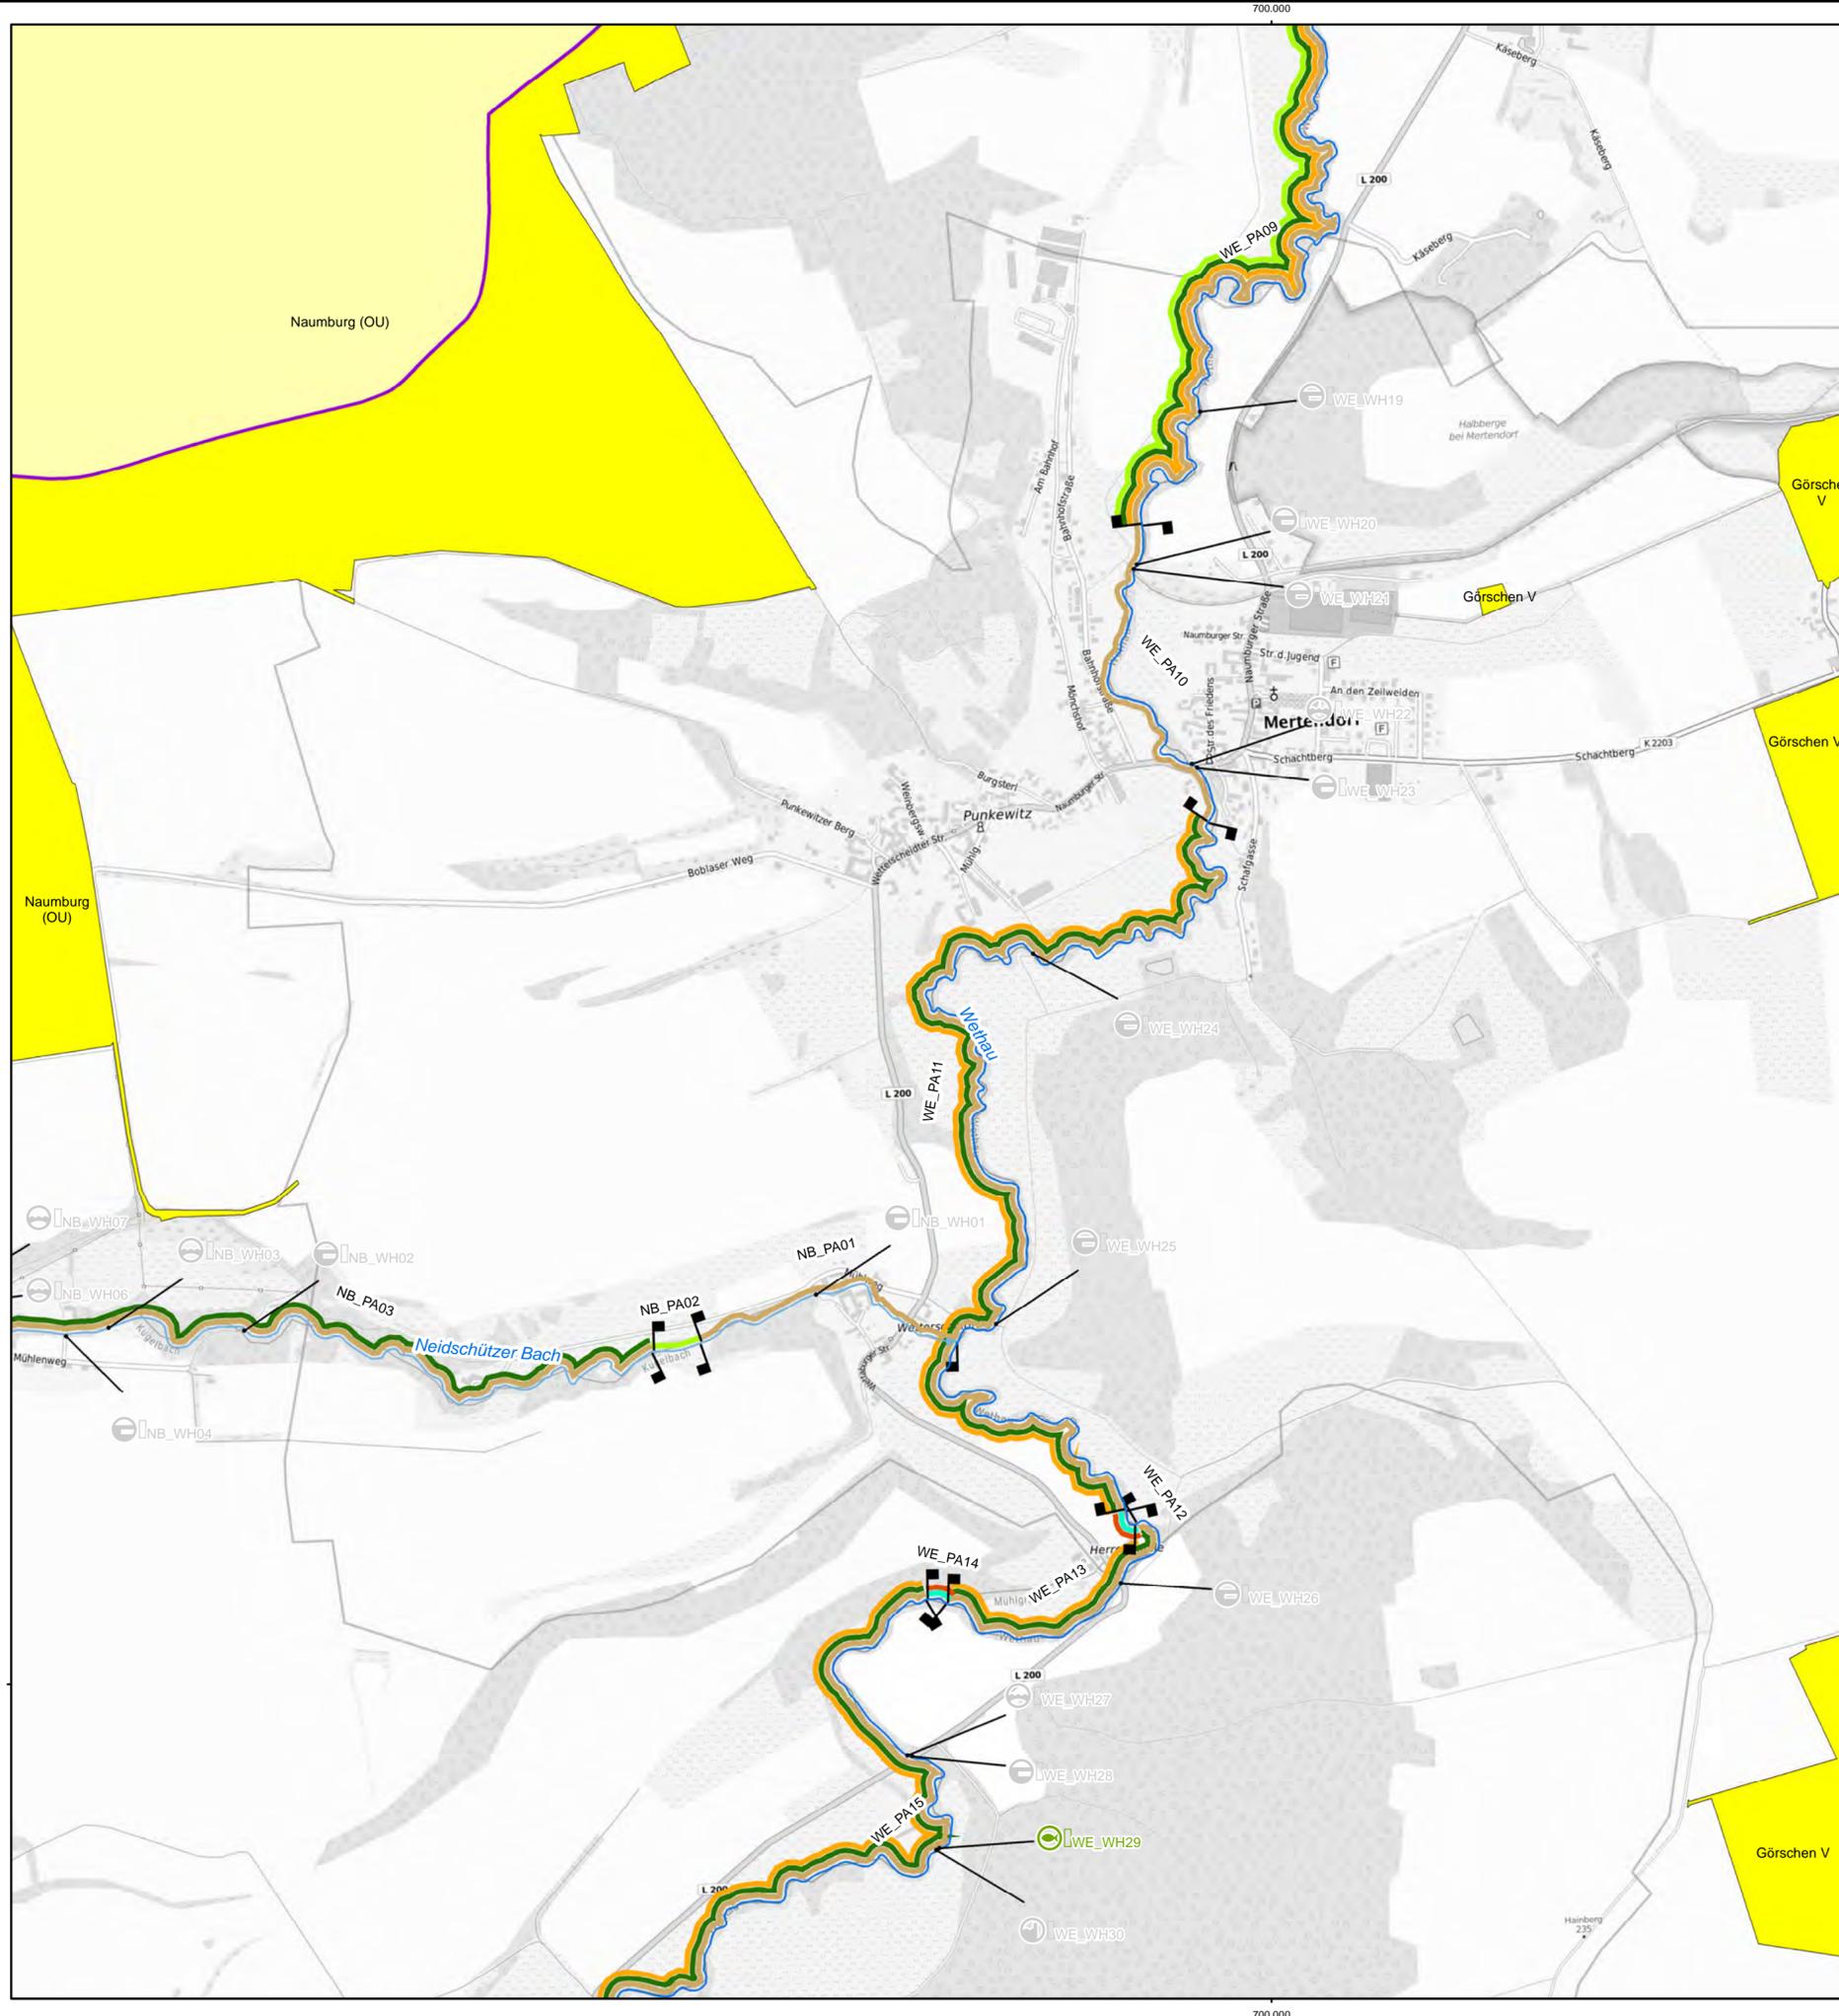



Zeichenerklärung

- Projektgebiet
- Landesgrenze Sachsen-Anhalt
- 1. Ordnung
- 2. Ordnung
- Planungsabschnitte
- Einbau integrierter Sohlgleite
- Rückbau der Anlage
- Rückbau von Anlagenbestandteilen
- Umbau Durchlassprofil
- Umbau in Sohlgleite
- Umbau in besser passierbare Anlage
- keine Maßnahme erforderlich bzw. vorgesehen
- Bodenreinigungs- u. Flurneuordnungsverfahren
- abhängige Verfahren
- Anpassung Querprofil
- Anpassung Sohle
- Entwicklung Gewässerverlauf
- Konzeptionen/Studie
- Maßnahmen in der
- Wiederherstellung der Ufer/Auenvegetation
- keine Maßnahme erforderlich bzw. vorgesehen



Auftraggeber Landesbetrieb für Hochwasserschutz und Wasserwirtschaft Otto-von-Guericke Str. 5, 39104 Magdeburg, Tel.: (0391) 581-0			
Auftragnehmer	Name	Datum	Unterschrift
bearbeitet	Keil		
gezeichnet	Pfchl		
geprüft	Keil		
Lagebezug: LS489 Höhenbezug: HS160			
Bestätigt:			
BJÖRNSEN BERATENDE INGENIEURE Dohnanyistraße 28, 04103 Leipzig; Tel.: (0341) 962759-0 Gewässerentwicklungskonzept Schnauder, Wethau und Unstrut Maßnahmenübersicht Teilgebiet Wethau			
Landkreise: Burgenlandkreis, Mansfeld-Südharz und Saalekreis			
Datenquelle(n):	Stand:	Maßstab:	Plan-Nr.:
Übergabe LHW Januar 2023	Mai 2024	1:10.000	A-7.1
LVerGeo Sachsen-Anhalt			Blatt: 2

16.05.2024 10:59:55 Uhr, pfohl
 \\bce01.de\mas\LE223235\planung\03_GIS\mxd\Anlagen\20240411\A07.1_Maßnahmenübersicht_GEK_Wethau.mxd

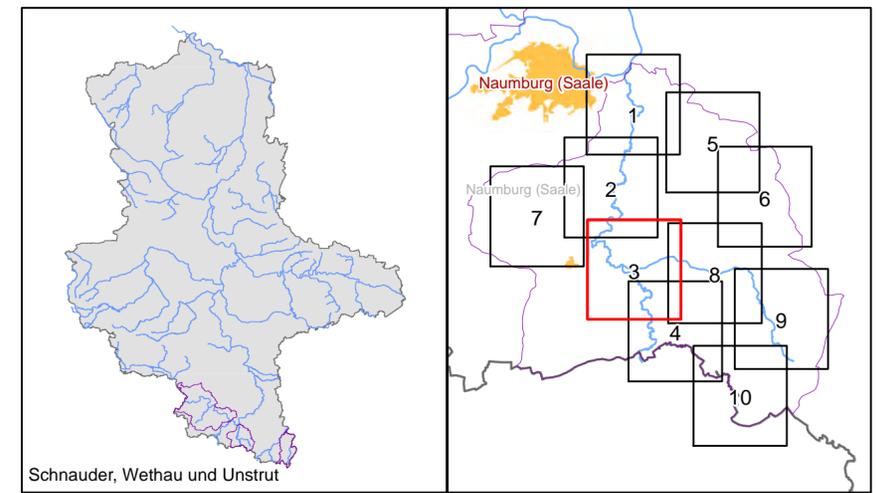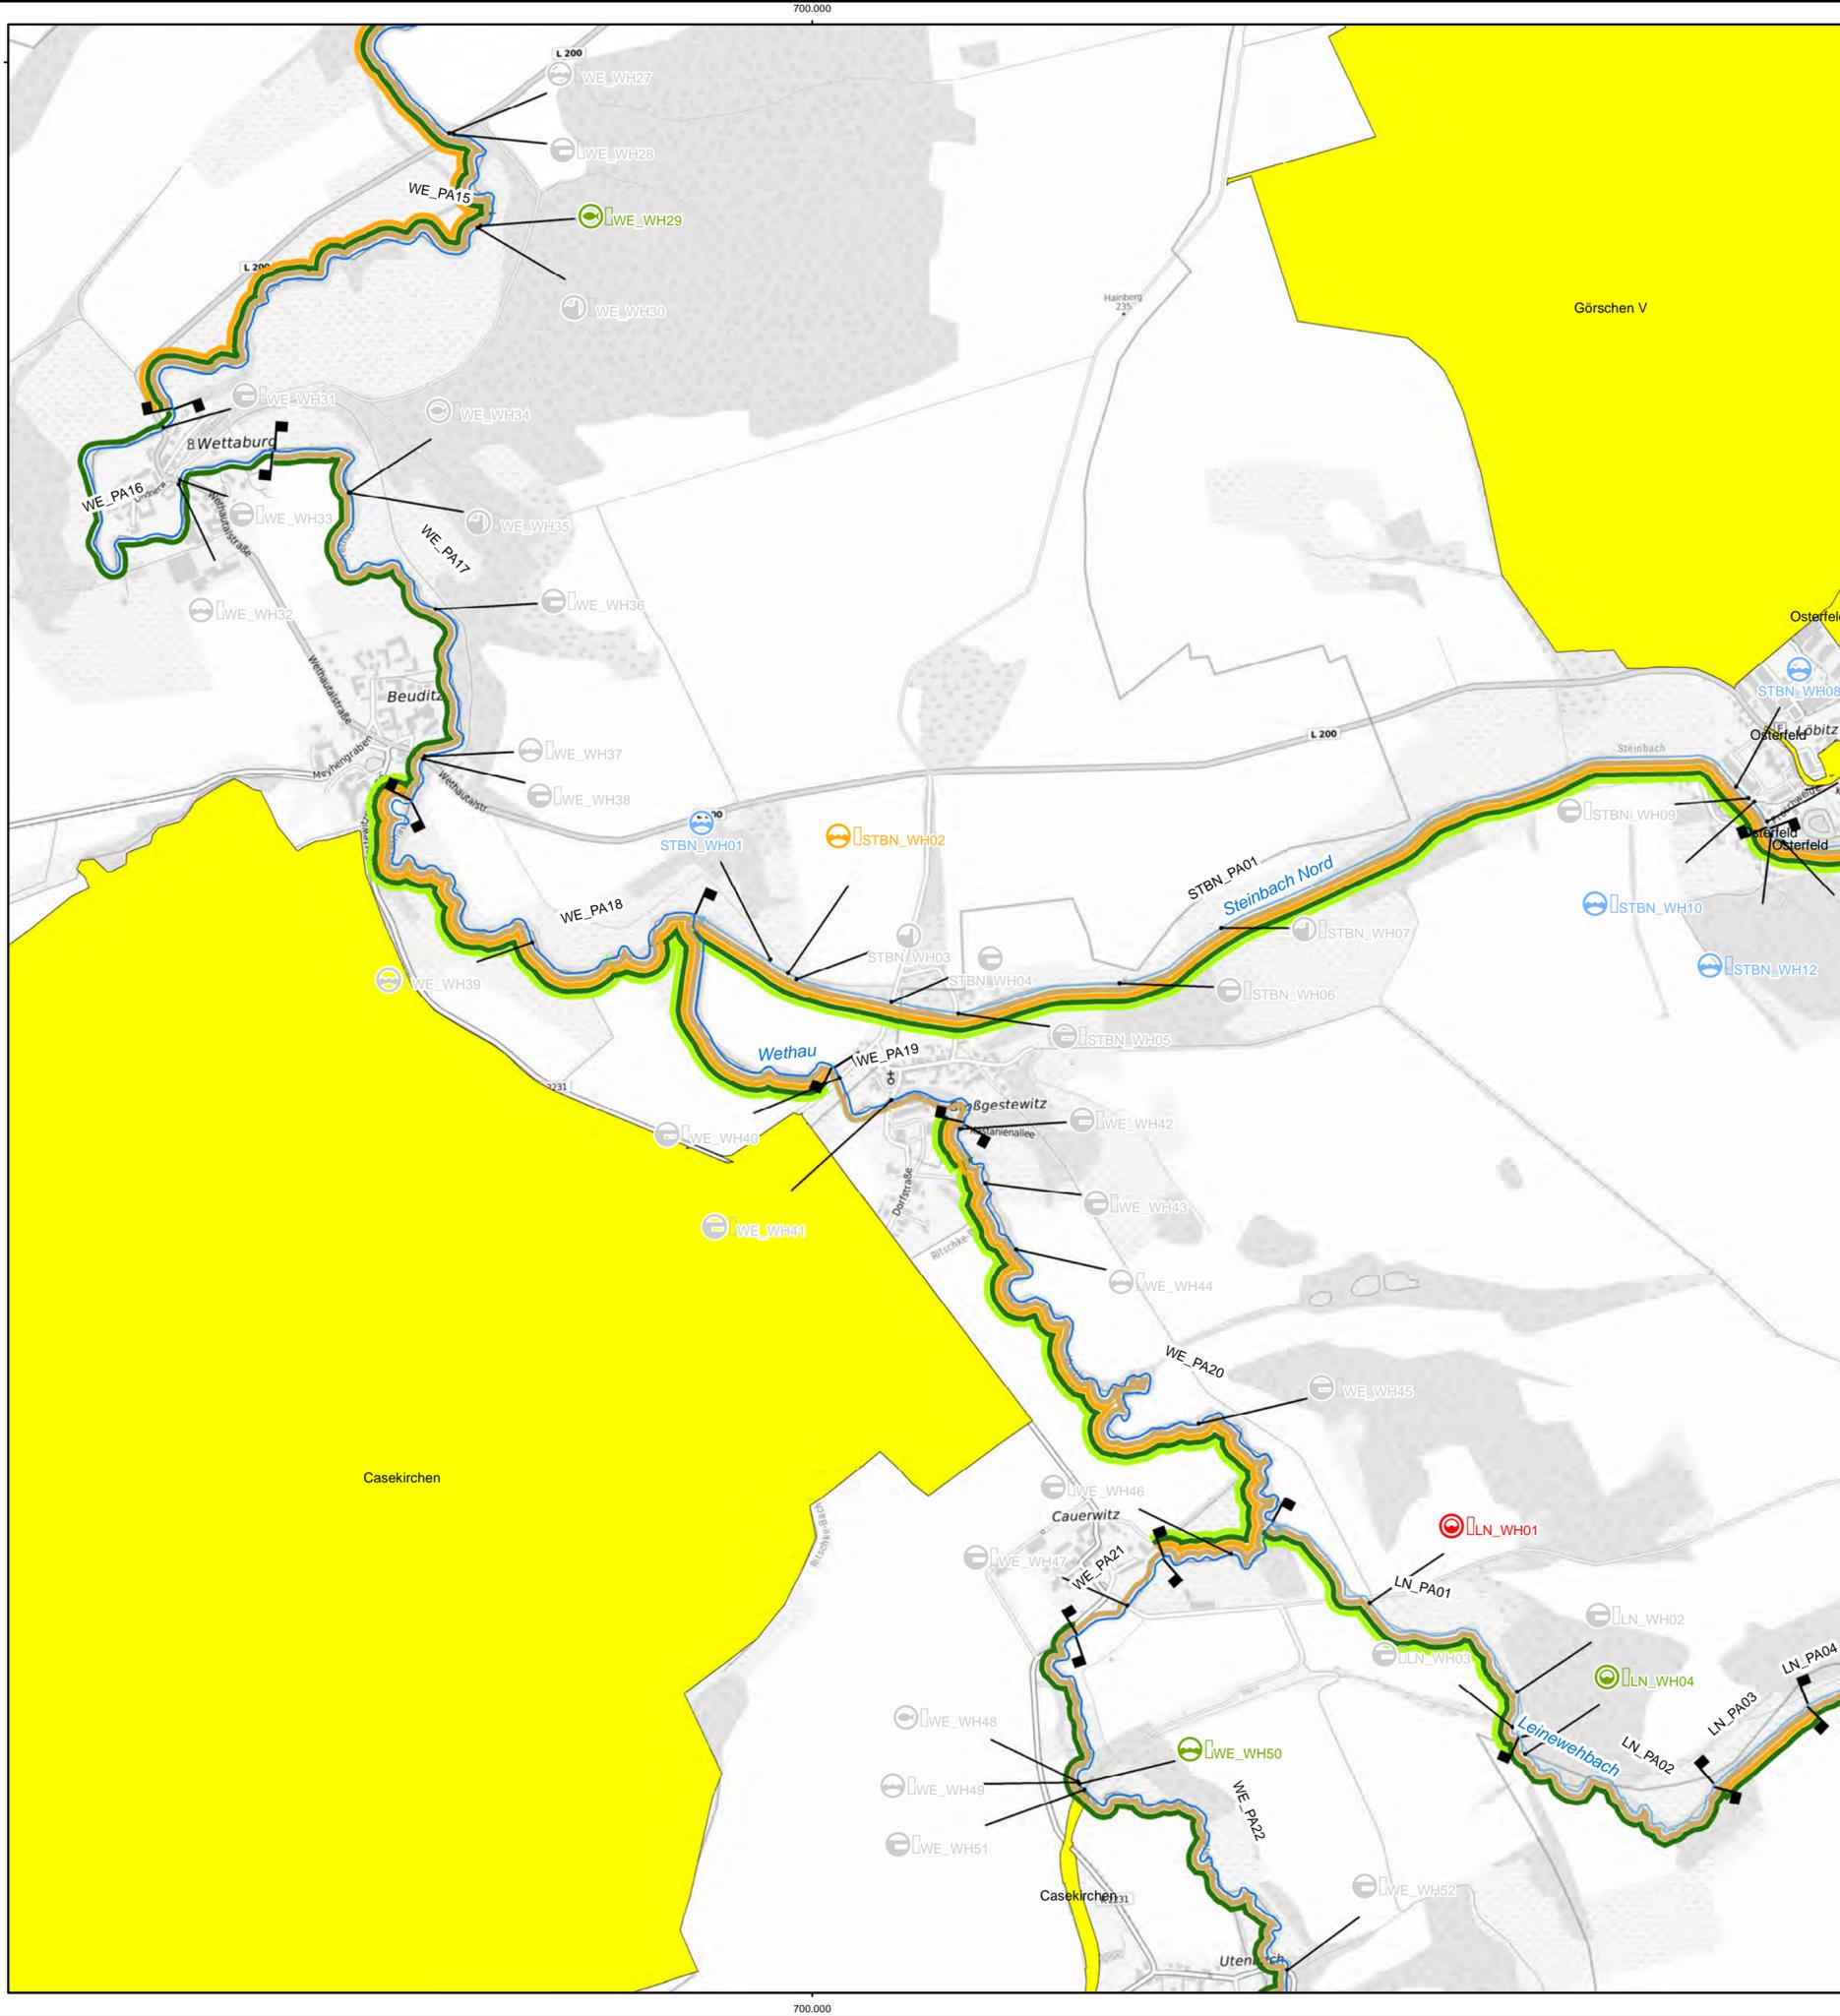

Zeichenerklärung



- Projektgebiet
- Landesgrenze Sachsen-Anhalt
- Bodenreinigungs- u. Flurneuordnungsverfahren
- abhängige Verfahren
- 1. Ordnung
- 2. Ordnung
- Planungsabschnitte
- ↻ Einbau integrierter Sohlgleite
- ↻ Rückbau der Anlage
- ↻ Rückbau von Anlagenbestandteilen
- ↻ Umbau Durchlassprofil
- ↻ Umbau in Sohlgleite
- ↻ Umbau in besser passierbare Anlage
- ↻ keine Maßnahme erforderlich bzw. vorgesehen
- ↻ Anpassung Querprofil
- ↻ Anpassung Sohle
- ↻ Entwicklung Gewässerverlauf
- ↻ Konzeptionen/Studie
- ↻ Maßnahmen in der
- ↻ Wiederherstellung der Ufer/Auenvegetation
- ↻ keine Maßnahme erforderlich bzw. vorgesehen



Auftraggeber Landesbetrieb für Hochwasserschutz und Wasserwirtschaft <small>Otto-von-Guericke Str. 5, 39104 Magdeburg, Tel.: (0391) 581-0</small>			
Auftragnehmer	Name	Datum	Unterschrift
bearbeitet	Keil		
gezeichnet	Pfchl		
geprüft	Keil		
Lagebezug: LS489 Höhenbezug: HS160			
Bestätigt:			
Datenquelle(n): Übergabe LHW Januar 2023 LVerGeo Sachsen-Anhalt			
BJÖRNSEN BERATENDE INGENIEURE <small>Dohnanyistraße 28, 04103 Leipzig; Tel.: (0341) 962759-0</small>			
Gewässerentwicklungskonzept Schnauder, Wethau und Unstrut Maßnahmenübersicht Teilgebiet Wethau			
Landkreise: Burgenlandkreis, Mansfeld-Südharz und Saalekreis			
Stand:	Maßstab:	Plan-Nr.:	Blatt:
Mai 2024	1:10.000	A-7.1	3


16.05.2024 11:00:26 Uhr, pfchl
 \\bce01.de\mas\E\2323265\planung\03_GIS\mxd\Anlagen\2024\04\11\A07.1_Maßnahmenübersicht_GEK_Wethau.mxd

16.05.2024 11:00:55 Uhr, plohl
 \\bce01.de\mas\EL223265\planung03_GIS\mxd\Anlagen\20240411\A07.1_Maßnahmenübersicht_GEK_Weithau.mxd


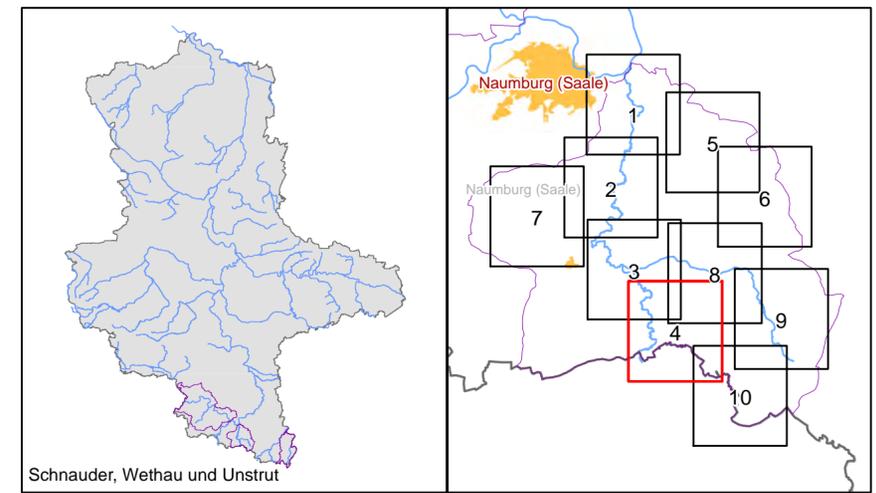
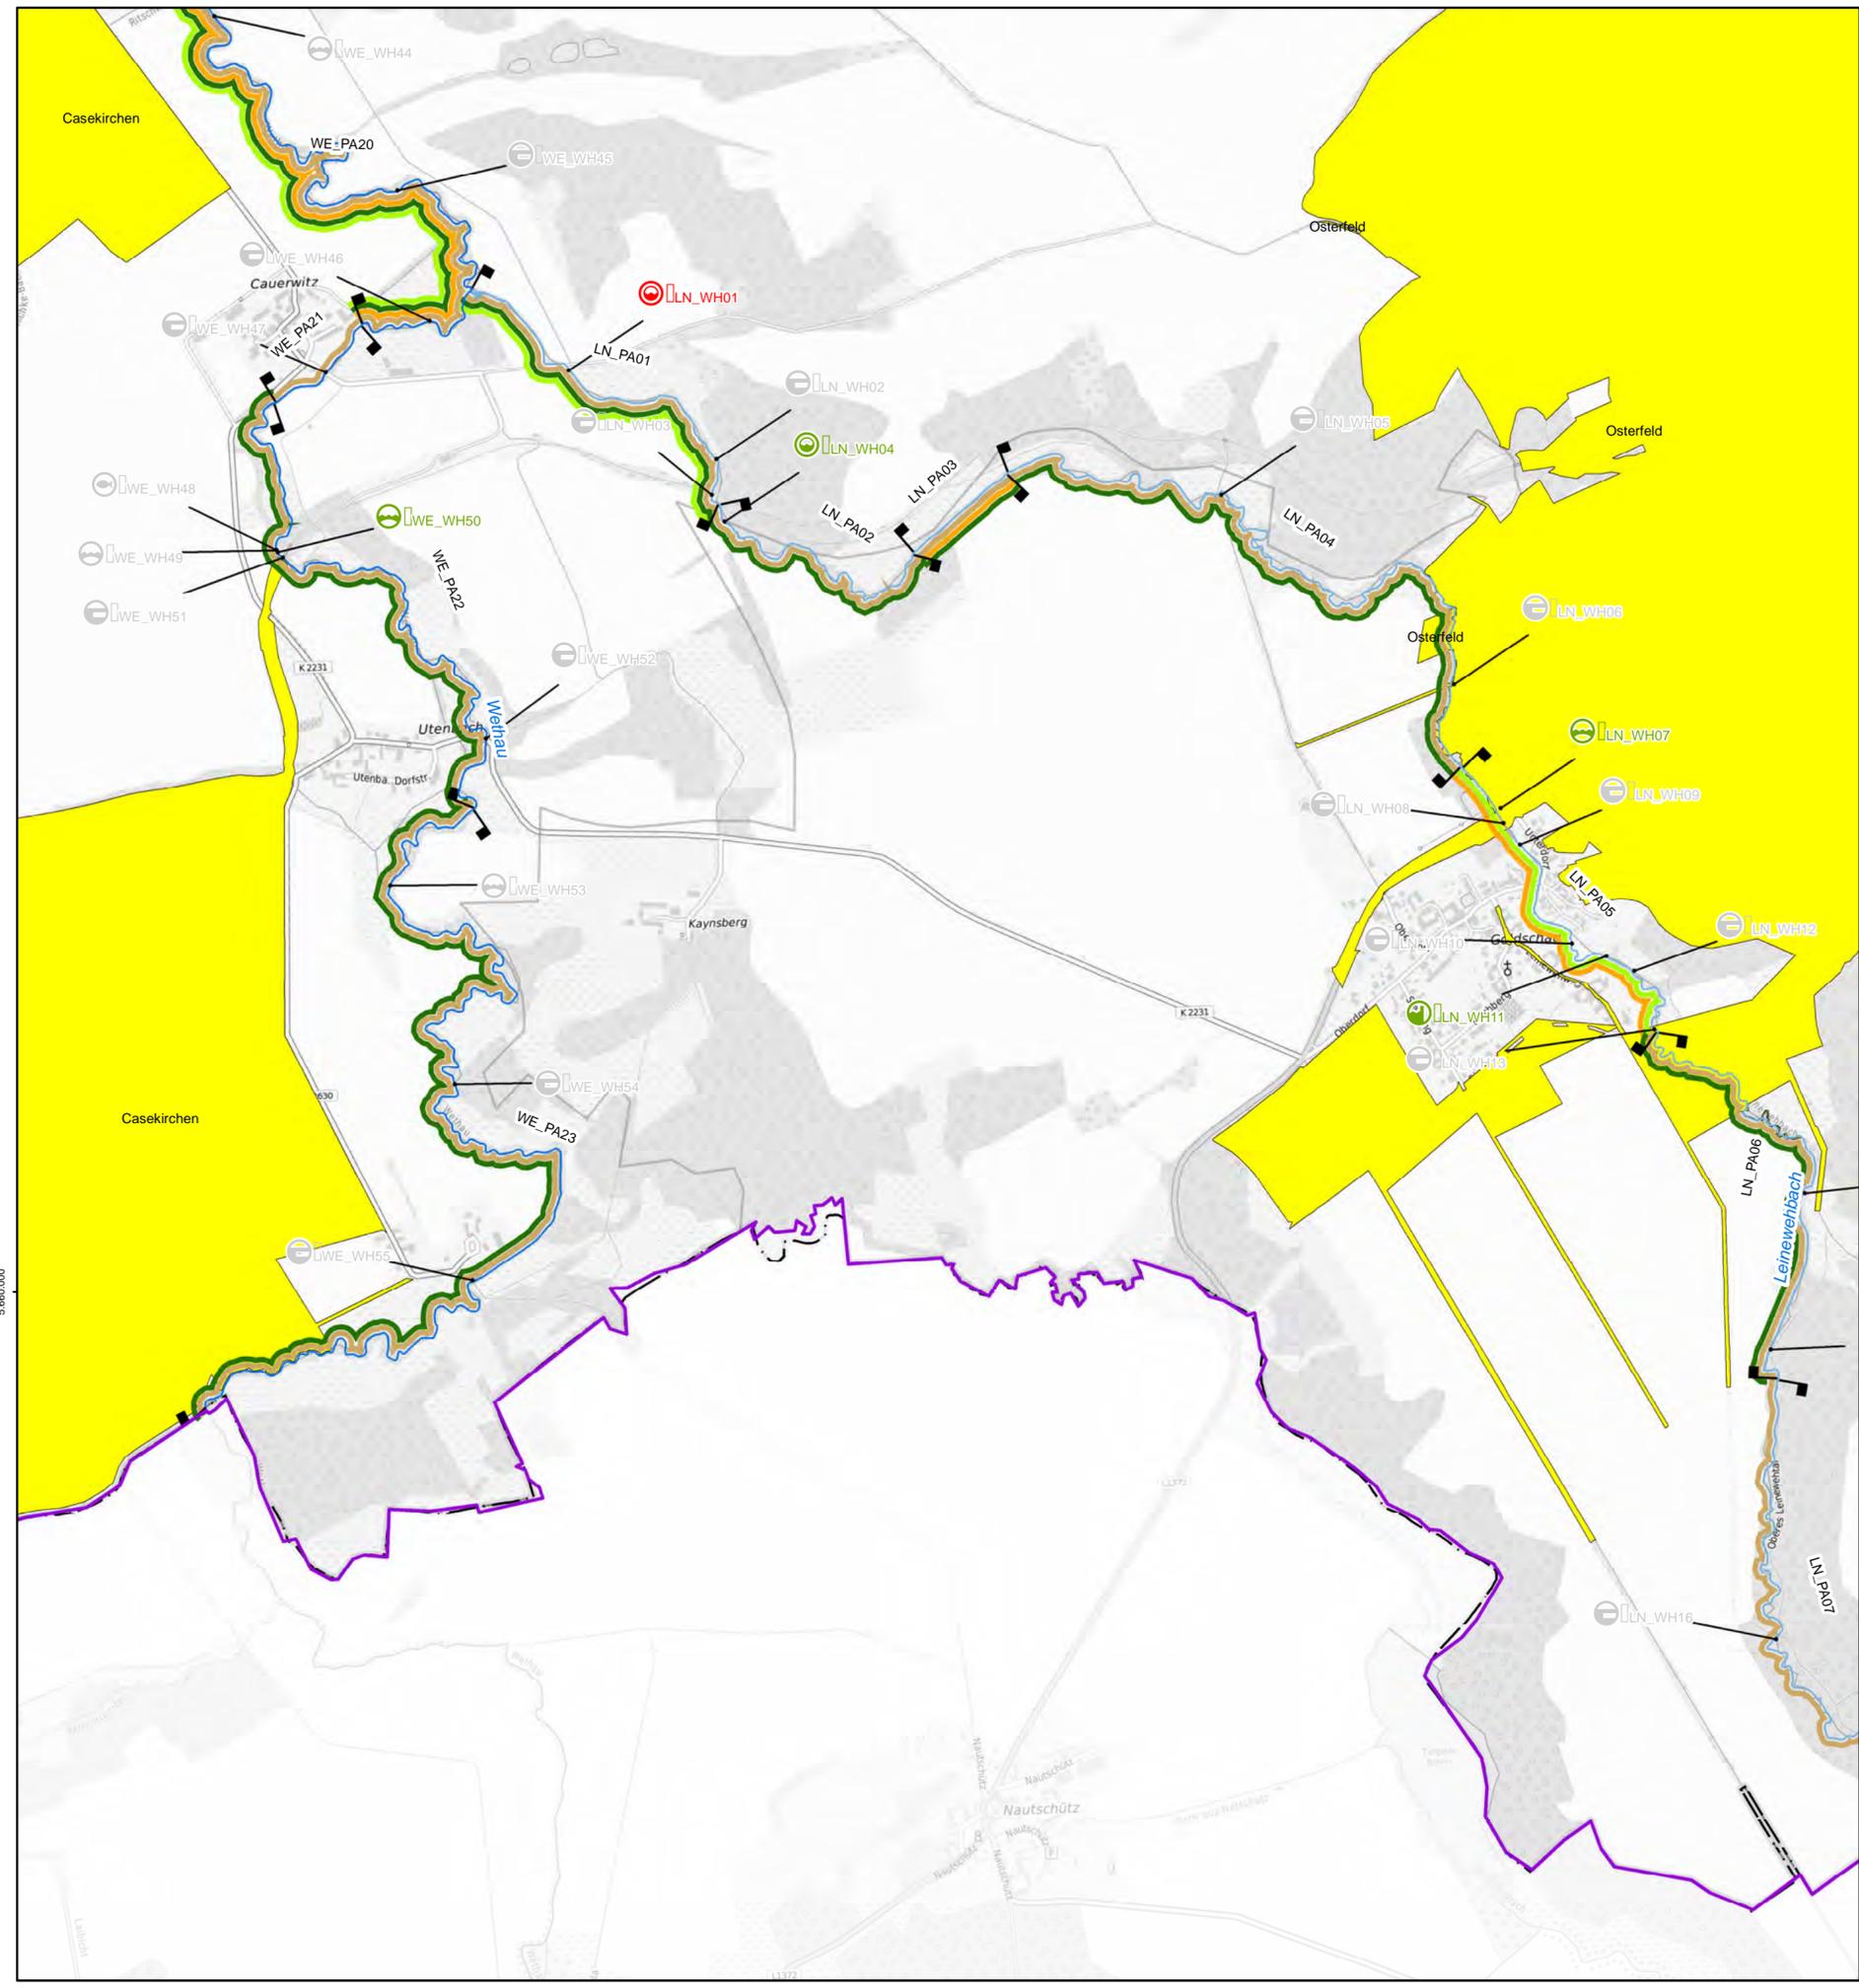


Zeichenerklärung

- Projektgebiet
- Landesgrenze Sachsen-Anhalt
- 1. Ordnung
- 2. Ordnung
- Planungsabschnitte
- Einbau integrierter Sohlgleite
- Rückbau der Anlage
- Rückbau von Anlagenbestandteilen
- Umbau Durchlassprofil
- Umbau in Sohlgleite
- Umbau in besser passierbare Anlage
- keine Maßnahme erforderlich bzw. vorgesehen
- Bodenbereinigungs- u. Flurneuordnungsverfahren
- abhängige Verfahren
- Anpassung Querprofil
- Anpassung Sohle
- Entwicklung Gewässerverlauf
- Konzeptionen/Studie
- Maßnahmen in der
- Wiederherstellung der Ufer/Auenvegetation
- keine Maßnahme erforderlich bzw. vorgesehen

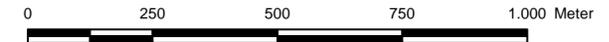


Auftraggeber LHW SACHSEN-ANHALT Landesbetrieb für Hochwasserschutz und Wasserwirtschaft Otto-von-Guericke Str. 5, 39104 Magdeburg, Tel.: (0391) 581-0			
Auftragnehmer	Name	Datum	Unterschrift
bearbeitet	Keil		
gezeichnet	Pfchl		
geprüft	Keil		
Lagebezug: LS489 Höhenbezug: HS160			
Bestätigt:			
Datenquelle(n): Übergabe LHW Januar 2023 LVermGeo Sachsen-Anhalt			
BJÖRNSEN BERATENDE INGENIEURE Dohnanyistraße 28, 04103 Leipzig; Tel.: (0341) 962759-0 Gewässerentwicklungskonzept Schnauder, Weithau und Unstrut Maßnahmenübersicht Teilgebiet Weithau Landkreise: Burgenlandkreis, Mansfeld-Südharz und Saalekreis			
Stand:	Maßstab:	Plan-Nr.:	Blatt:
Mai 2024	1:10.000	A-7.1	4

 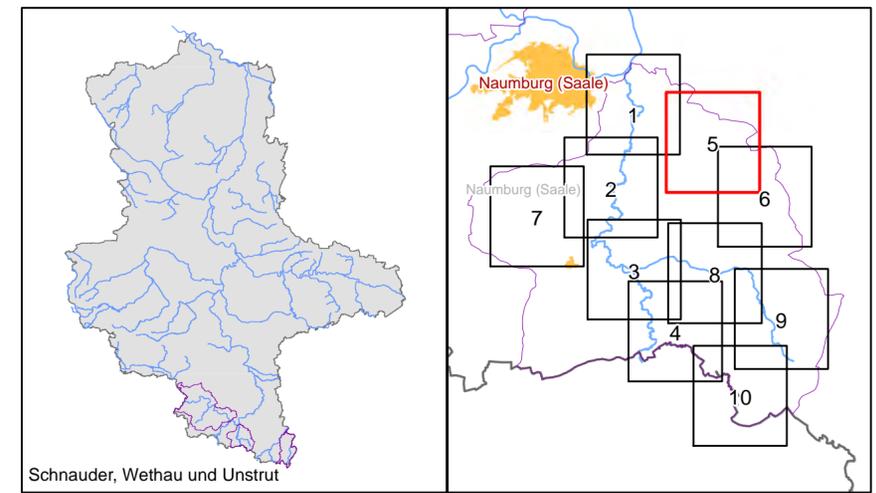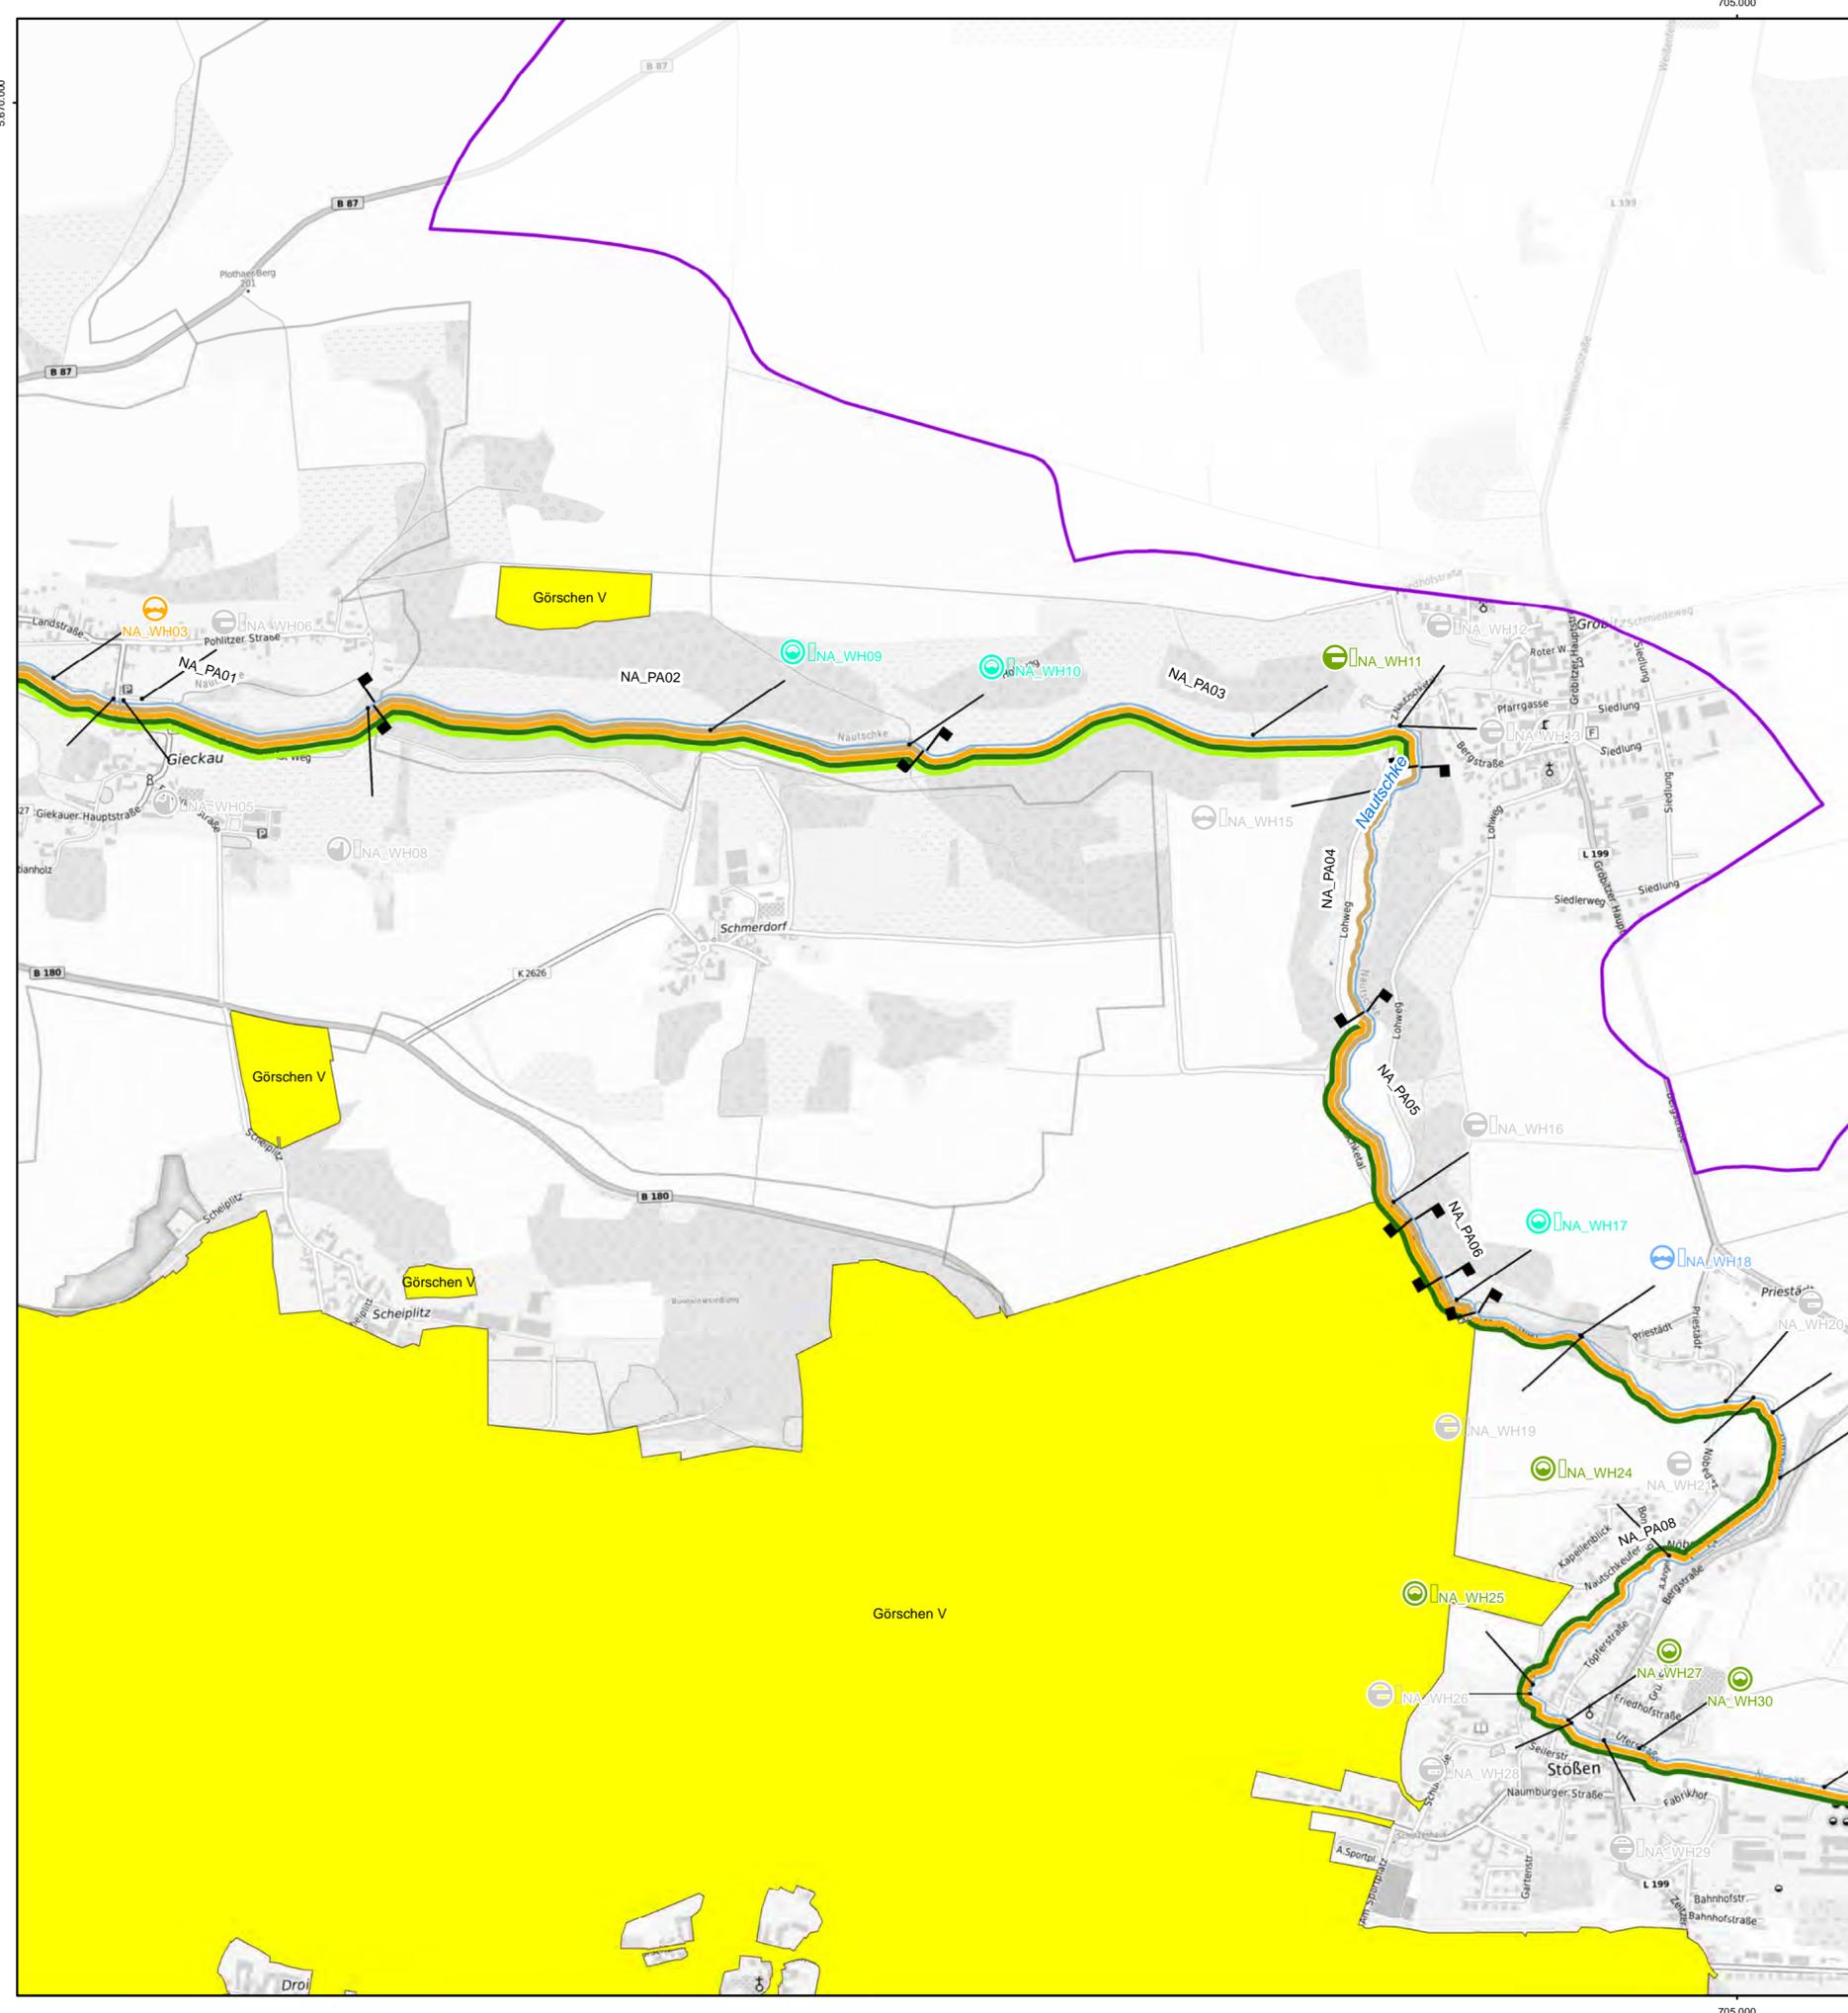

Zeichenerklärung



- Projektgebiet
- Landesgrenze Sachsen-Anhalt
- 1. Ordnung
- 2. Ordnung
- Planungsabschnitte
- Einbau integrierter Sohlgleite
- Rückbau der Anlage
- Rückbau von Anlagenbestandteilen
- Umbau Durchlassprofil
- Umbau in Sohlgleite
- Umbau in besser passierbare Anlage
- keine Maßnahme erforderlich bzw. vorgesehen
- Bodenreinigungs- u. Flurneuordnungsverfahren
- abhängige Verfahren
- Anpassung Querprofil
- Anpassung Sohle
- Entwicklung Gewässerverlauf
- Konzeptionen/Studie
- Maßnahmen in der
- Wiederherstellung der Ufer/Auenvegetation
- keine Maßnahme erforderlich bzw. vorgesehen

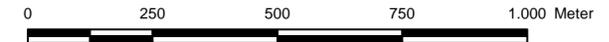

Auftraggeber Landesbetrieb für Hochwasserschutz und Wasserwirtschaft <small>Otto-von-Guericke Str. 5, 39104 Magdeburg, Tel.: (0391) 581-0</small>			
Auftragnehmer	Name	Datum	Unterschrift
bearbeitet	Keil		
gezeichnet	Pföhl		
geprüft	Keil		
Lagebezug: LS489 Höhenbezug: HS160			
Bestätigt:			
Datenquelle(n): Übergabe LHW Januar 2023 LVermGeo Sachsen-Anhalt			
BJÖRNSEN BERATENDE INGENIEURE <small>Dohnanystraße 28, 04103 Leipzig; Tel.: (0341) 962759-0</small>			
Gewässerentwicklungskonzept Schnauder, Wethau und Unstrut Maßnahmenübersicht Teilgebiet Wethau			
<small>Landkreise: Burgenlandkreis, Mansfeld-Südharz und Saalekreis</small>			
Stand:	Maßstab:	Plan-Nr.:	Blatt:
Mai 2024	1:10.000	A-7.1	5


16.05.2024 11:01:27 Uhr, plohl
 \\bce01.de\inas\E223265\planung\03_GIS\mxd\Anlagen\20240411\A07.1_Maßnahmenübersicht_GEK_Wethau.mxd

16.05.2024 11:01:56 Uhr, plohl
 \\bce01.de\mas\E2232365\planung\03_GIS\mxd\Anlagen\20240411\A07.1_Maßnahmenübersicht_GEK_Weithau.mxd

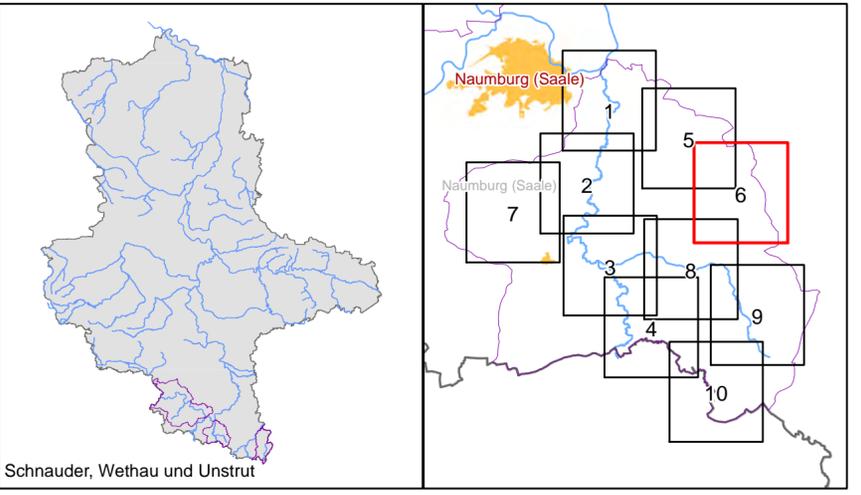
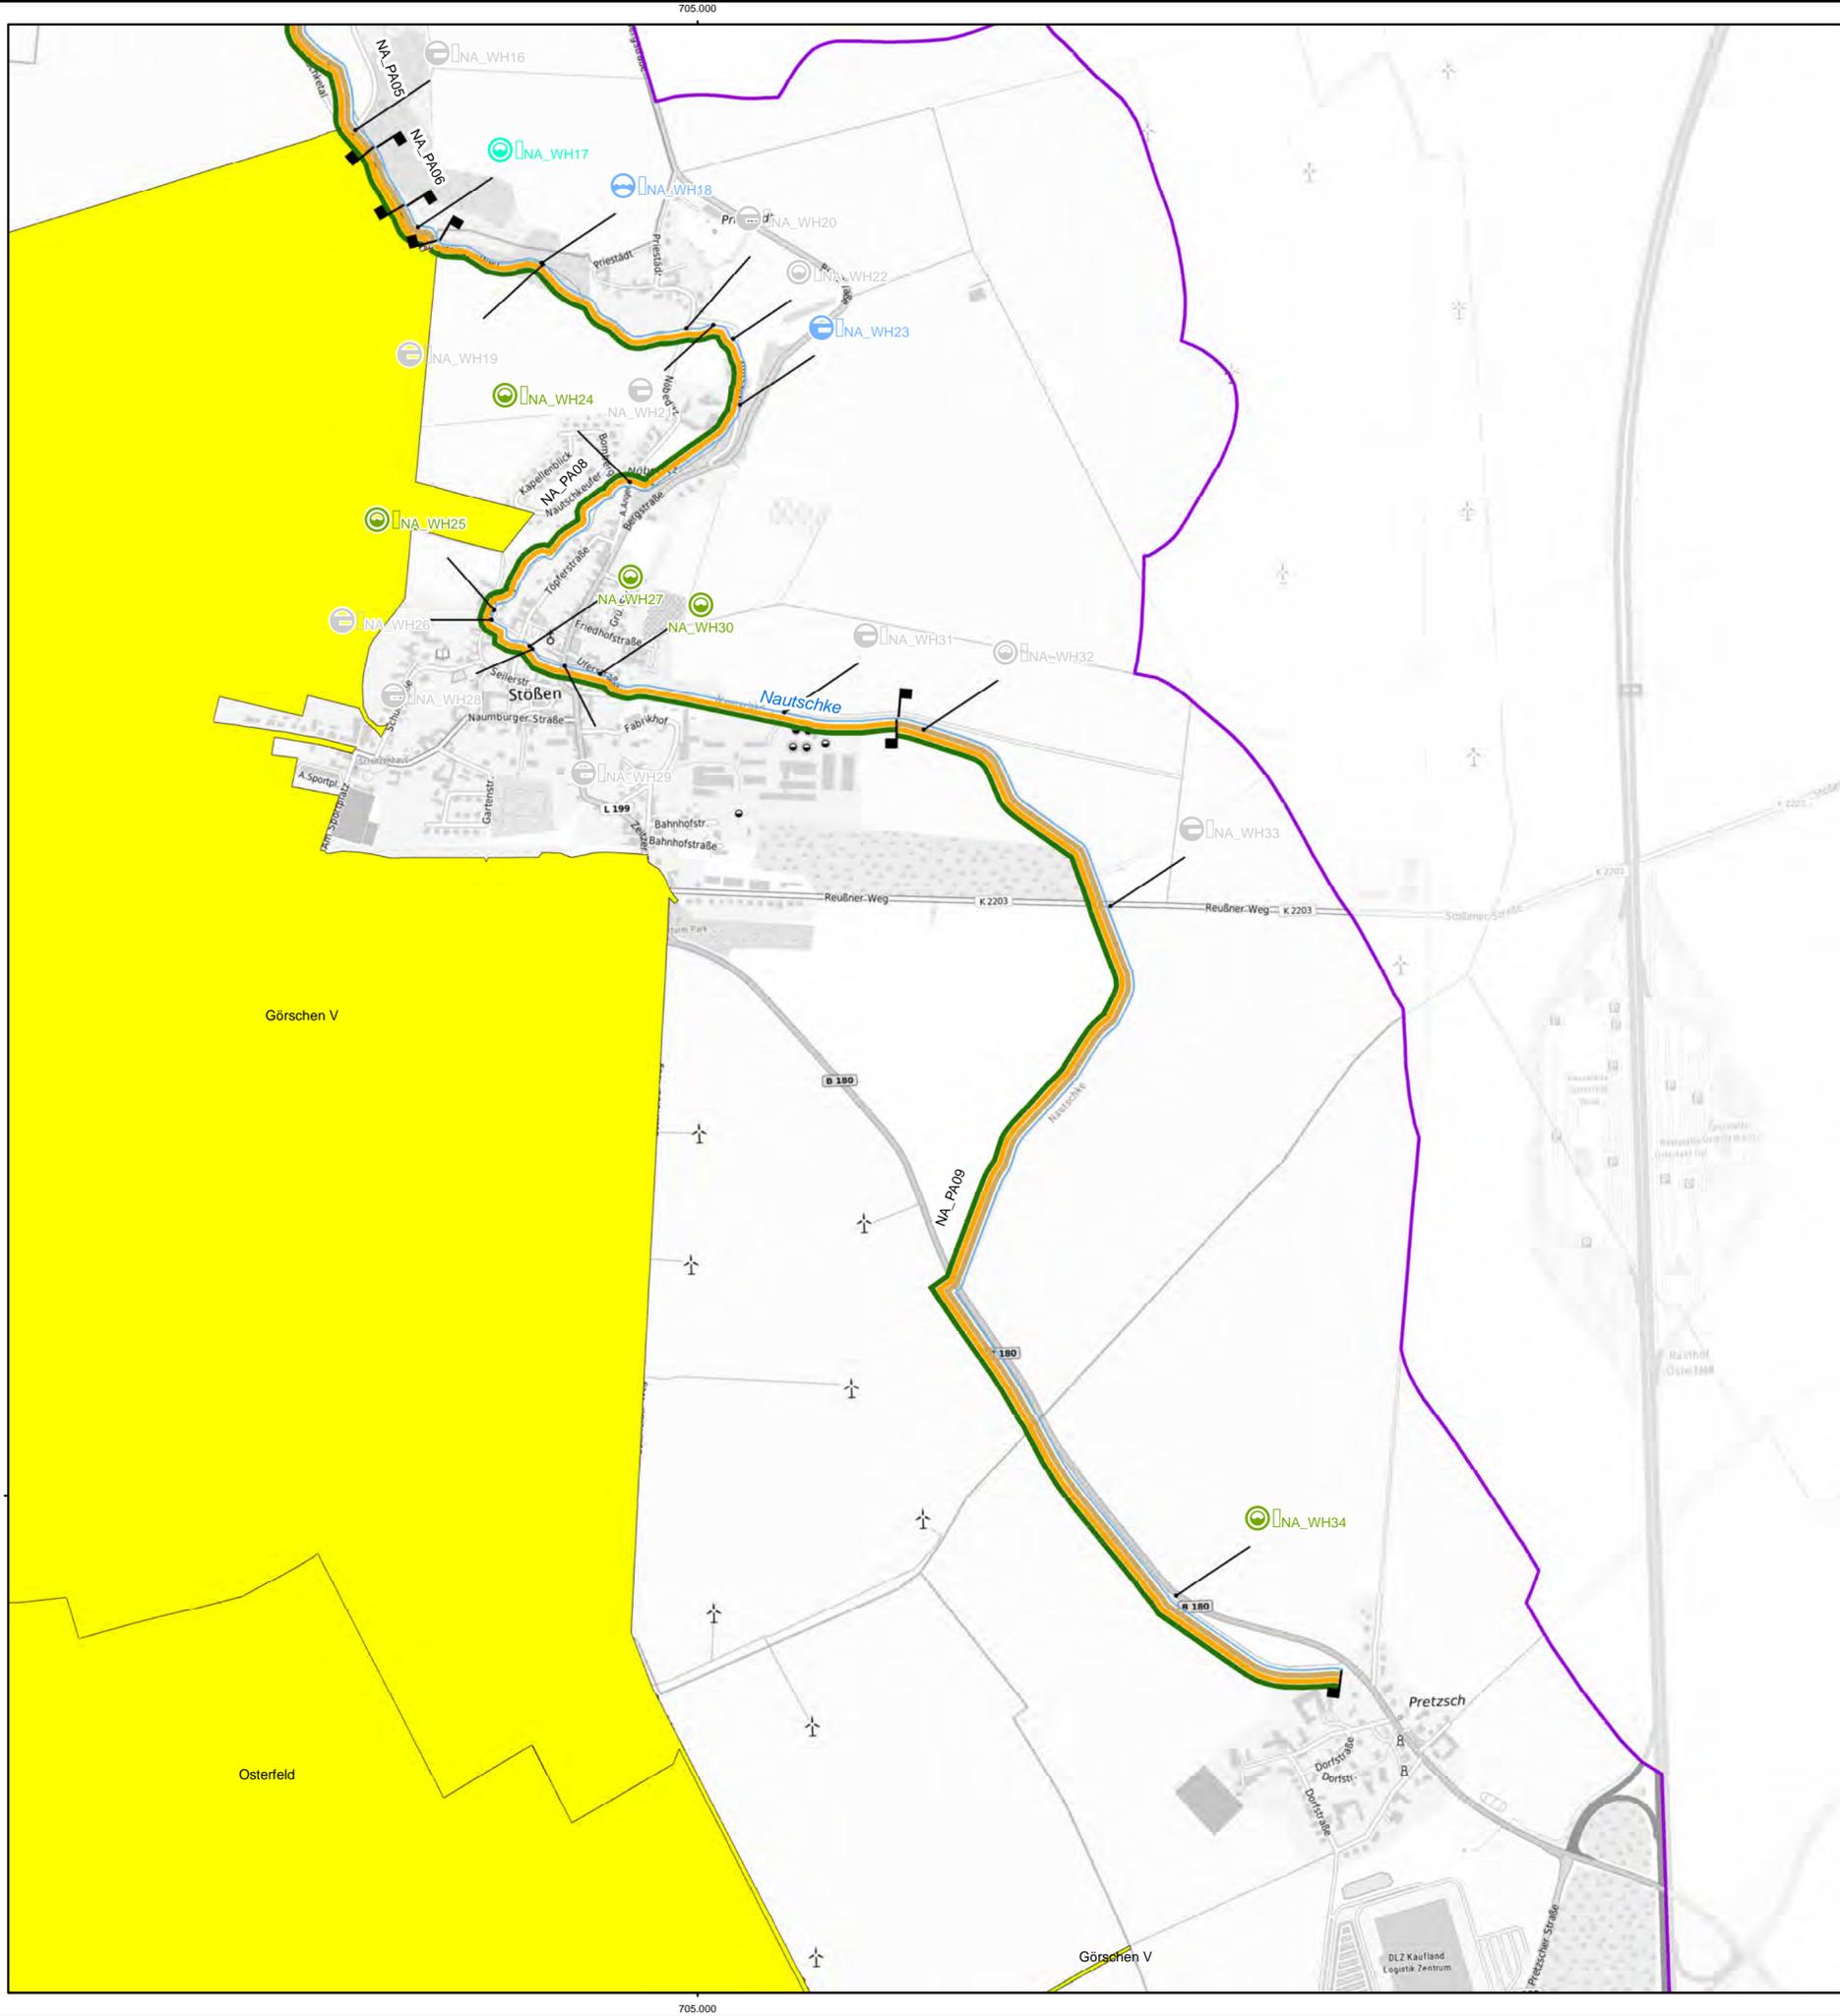


Zeichenerklärung

- Projektgebiet
- Landesgrenze Sachsen-Anhalt
- Bodenreinigungs- u. Flurneuordnungsverfahren
anhängige Verfahren
- 1. Ordnung
- 2. Ordnung
- Planungsabschnitte
- ↻ Einbau integrierter Sohlgleite
- ↻ Rückbau der Anlage
- ↻ Rückbau von Anlagenbestandteilen
- ↻ Umbau Durchlassprofil
- ↻ Umbau in Sohlgleite
- ↻ Umbau in besser passierbare Anlage
- ↻ keine Maßnahme erforderlich bzw. vorgesehen
- ↻ Anpassung Querprofil
- ↻ Anpassung Sohle
- ↻ Entwicklung Gewässerverlauf
- ↻ Konzeptionen/Studie
- ↻ Maßnahmen in der
- ↻ Wiederherstellung der Ufer/Auenvegetation
- ↻ keine Maßnahme erforderlich bzw. vorgesehen

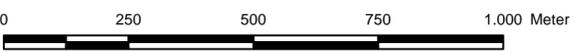

Auftraggeber LHW SACHSEN-ANHALT Landesbetrieb für Hochwasserschutz und Wasserwirtschaft <small>Otto-von-Guericke Str. 5, 39104 Magdeburg, Tel.: (0391) 581-0</small>			
Auftragnehmer	Name	Datum	Unterschrift
bearbeitet	Keil		
gezeichnet	Pfchl		
geprüft	Keil		
Lagebezug: LS489 Höhenbezug: HS160			
Bestätigt:			
Datenquelle(n): Übergabe LHW Januar 2023 LVermGeo Sachsen-Anhalt			
BJÖRNSEN BERATENDE INGENIEURE <small>Dohnanyistraße 28, 04103 Leipzig; Tel.: (0341) 962759-0</small>			
Gewässerentwicklungskonzept Schnauder, Weithau und Unstrut Maßnahmenübersicht Teilgebiet Weithau			
Landkreise: Burgenlandkreis, Mansfeld-Südharz und Saalekreis			
Stand:	Maßstab:	Plan-Nr.:	Blatt:
Mai 2024	1:10.000	A-7.1	6

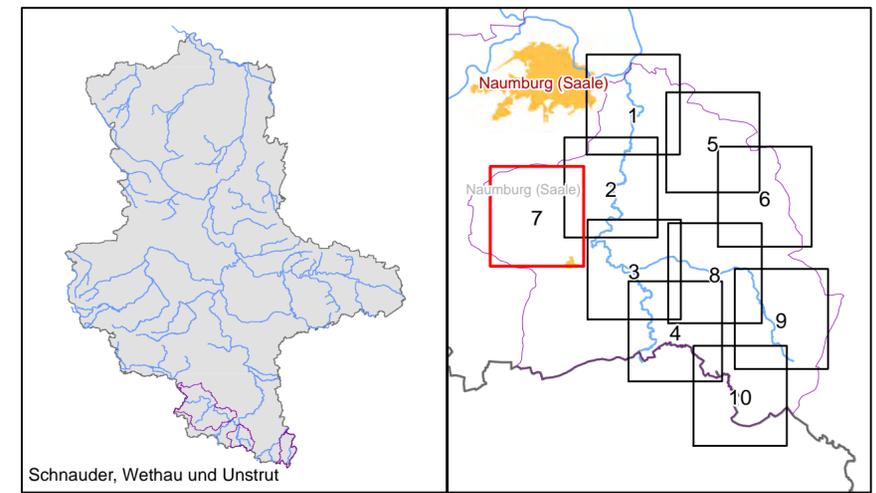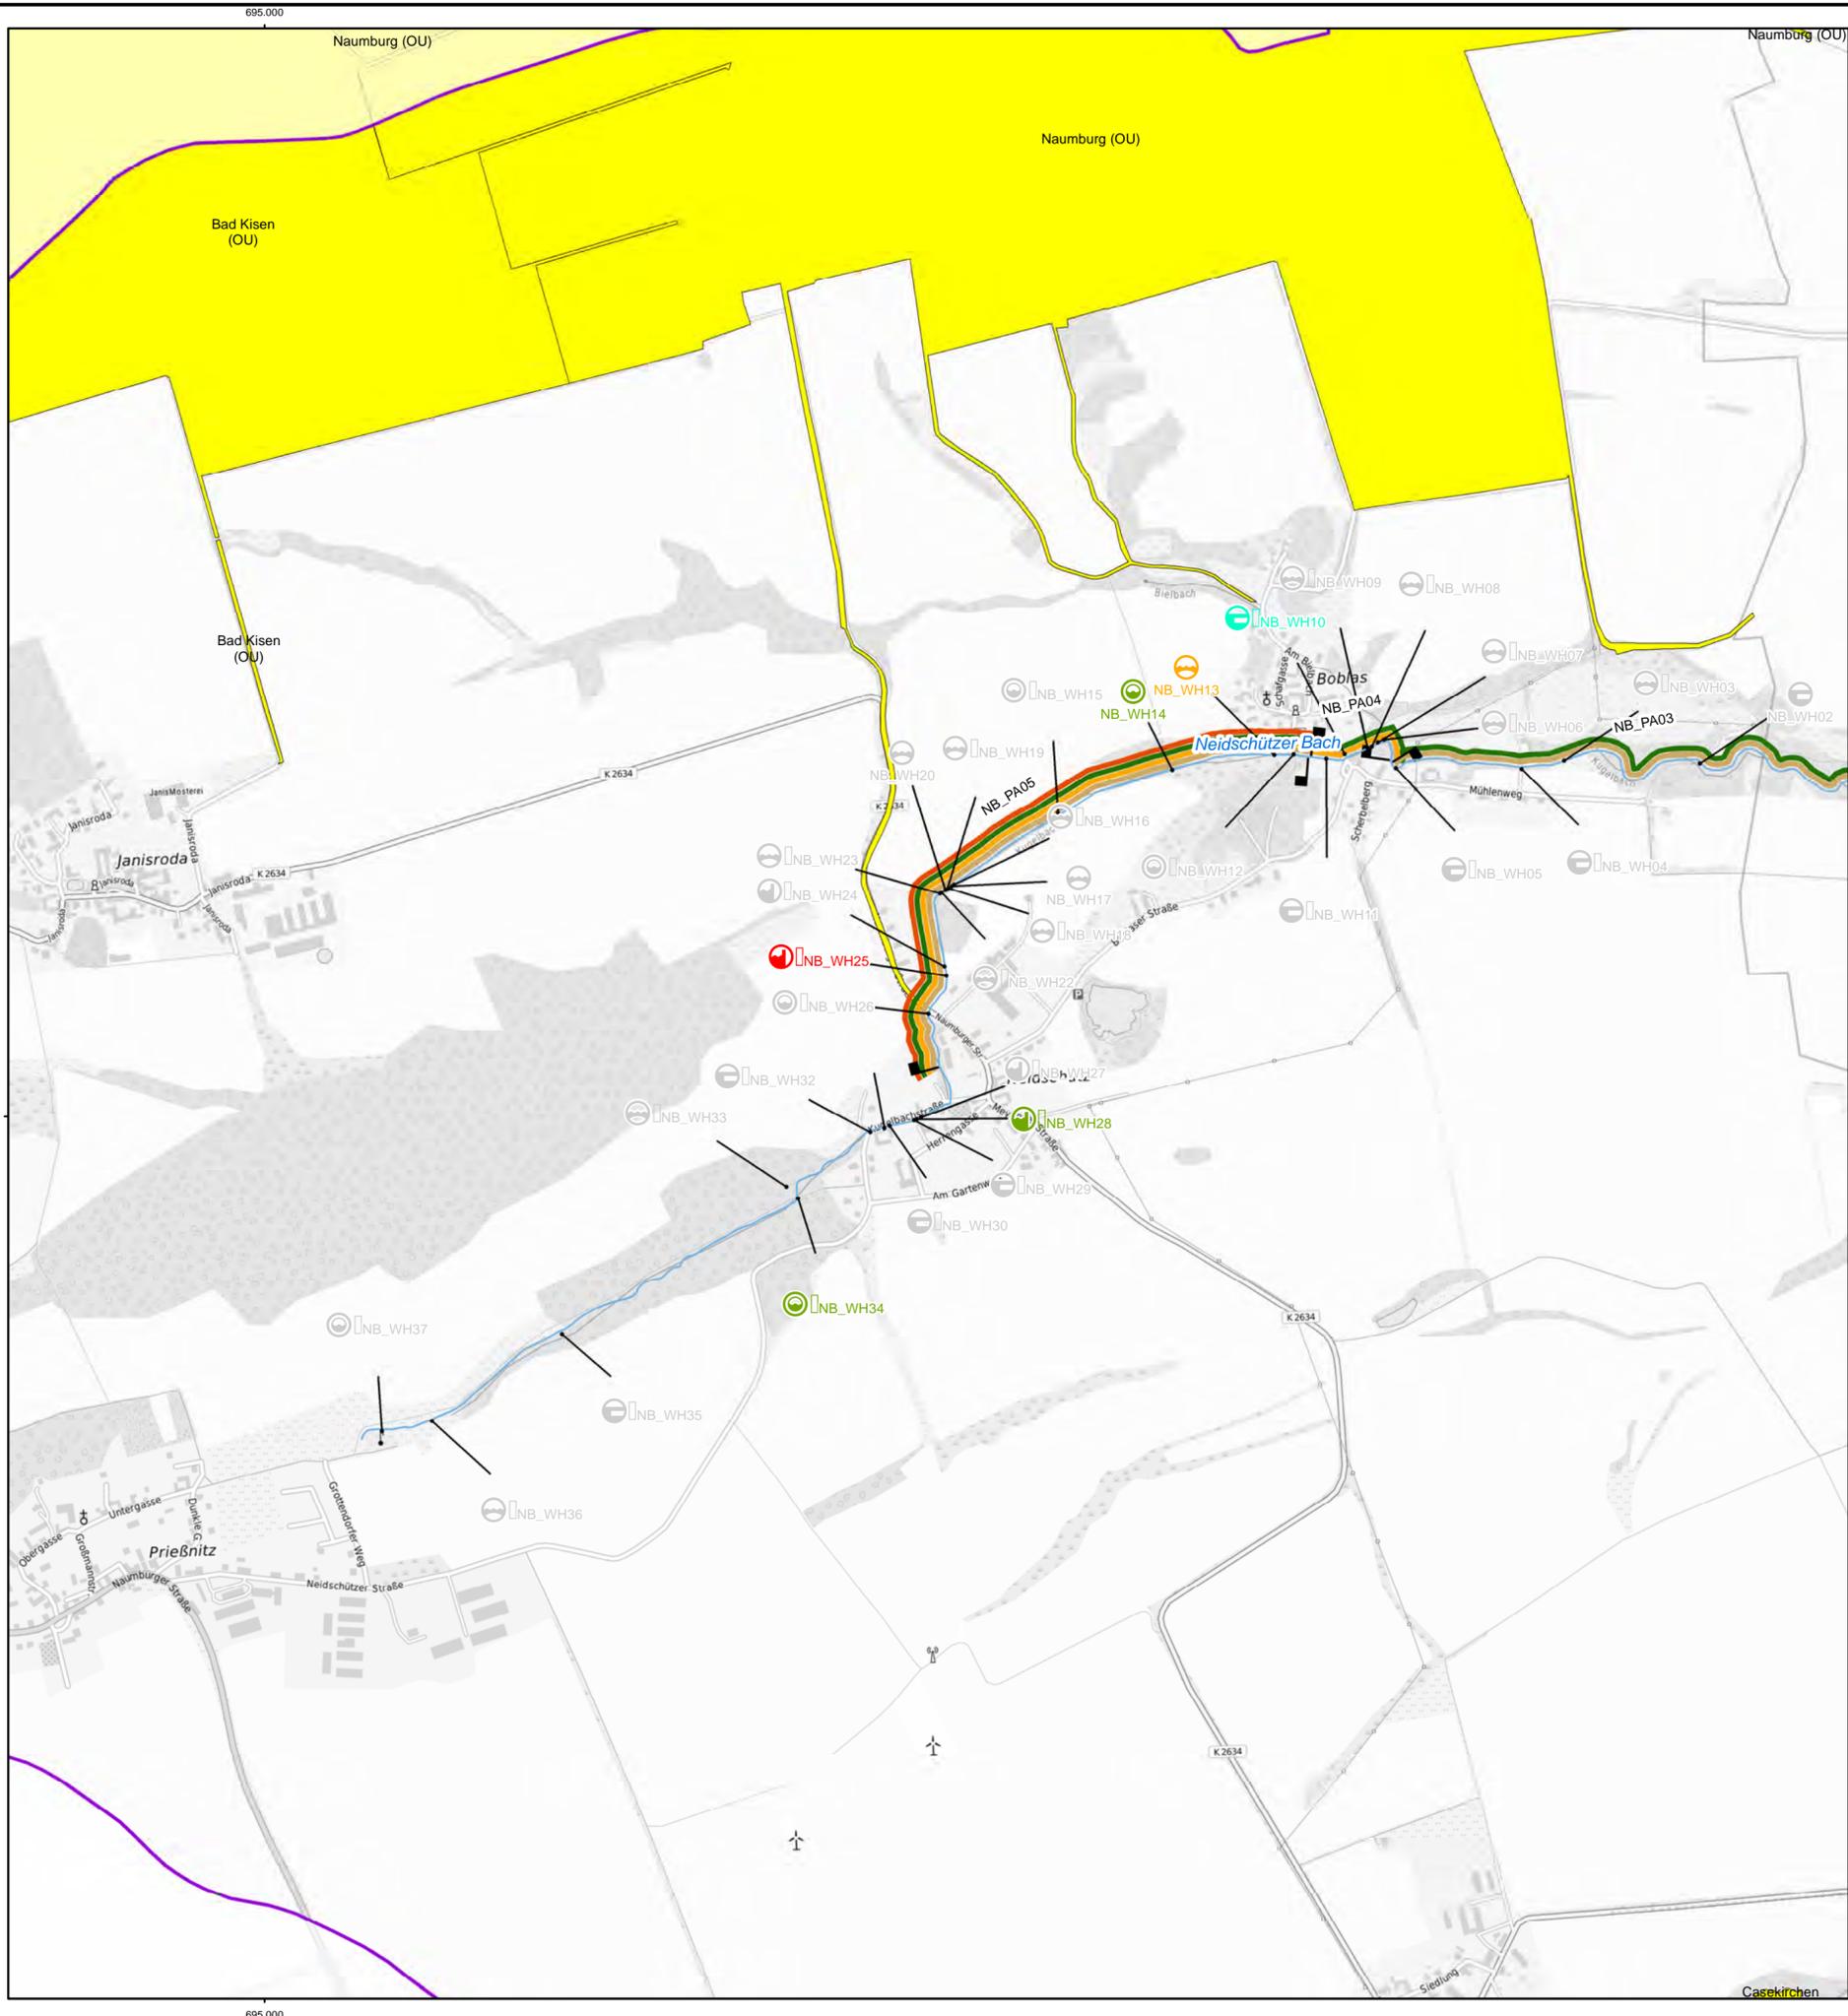



Zeichenerklärung

- Projektgebiet
- Landesgrenze Sachsen-Anhalt
- Bodenreinigungs- u. Flurneuordnungsverfahren
abhängige Verfahren
- 1. Ordnung
- 2. Ordnung
- Planungsabschnitte
- ↻ Einbau integrierter Sohlgleite
- ↻ Rückbau der Anlage
- ↻ Rückbau von Anlagenbestandteilen
- ↻ Umbau Durchlassprofil
- ↻ Umbau in Sohlgleite
- ↻ Umbau in besser passierbare Anlage
- ↻ keine Maßnahme erforderlich bzw. vorgesehen
- ↻ Anpassung Querprofil
- ↻ Anpassung Sohle
- ↻ Entwicklung Gewässerverlauf
- ↻ Konzeptionen/Studie
- ↻ Maßnahmen in der
- ↻ Wiederherstellung der Ufer/Auenvegetation
- ↻ keine Maßnahme erforderlich bzw. vorgesehen



Auftraggeber Landesbetrieb für Hochwasserschutz und Wasserwirtschaft <small>Otto-von-Guericke Str. 5, 39104 Magdeburg, Tel.: (0391) 581-0</small>			
Auftragnehmer	Name	Datum	Unterschrift
bearbeitet	Keil		
gezeichnet	Pfchl		
geprüft	Keil		
Lagebezug: LS489 Höhenbezug: HS160			
Bestätigt:			
Landkreise: Burgenlandkreis, Mansfeld-Südharz und Saalekreis			
Datenquelle(n): Übergabe LHW Januar 2023 LVermGeo Sachsen-Anhalt		Stand: Mai 2024	Maßstab: 1:10.000
		Plan-Nr.: A-7.1	Blatt: 7

16.05.2024 11:02:23 Uhr, plohl
 \\bce01.de\mas\EL22323265\planung\03_GIS\mxd\Anlagen\2024\04\11\A07.1_Maßnahmenübersicht_GEK_Weithau.mxd

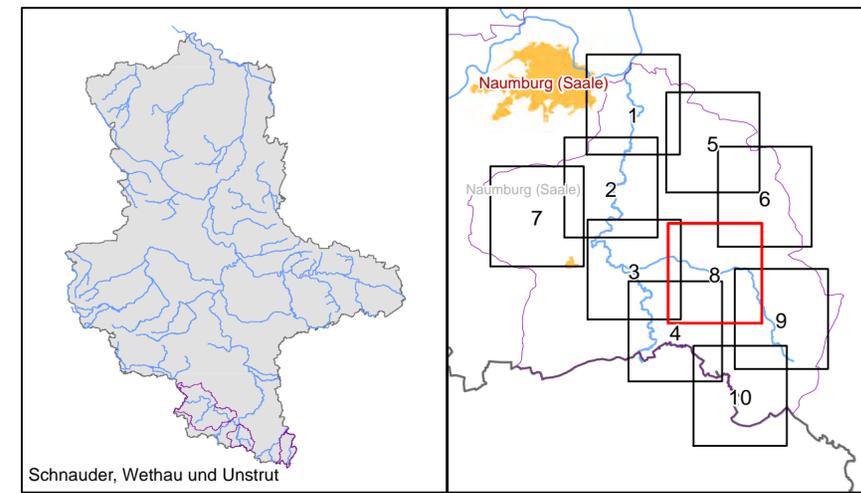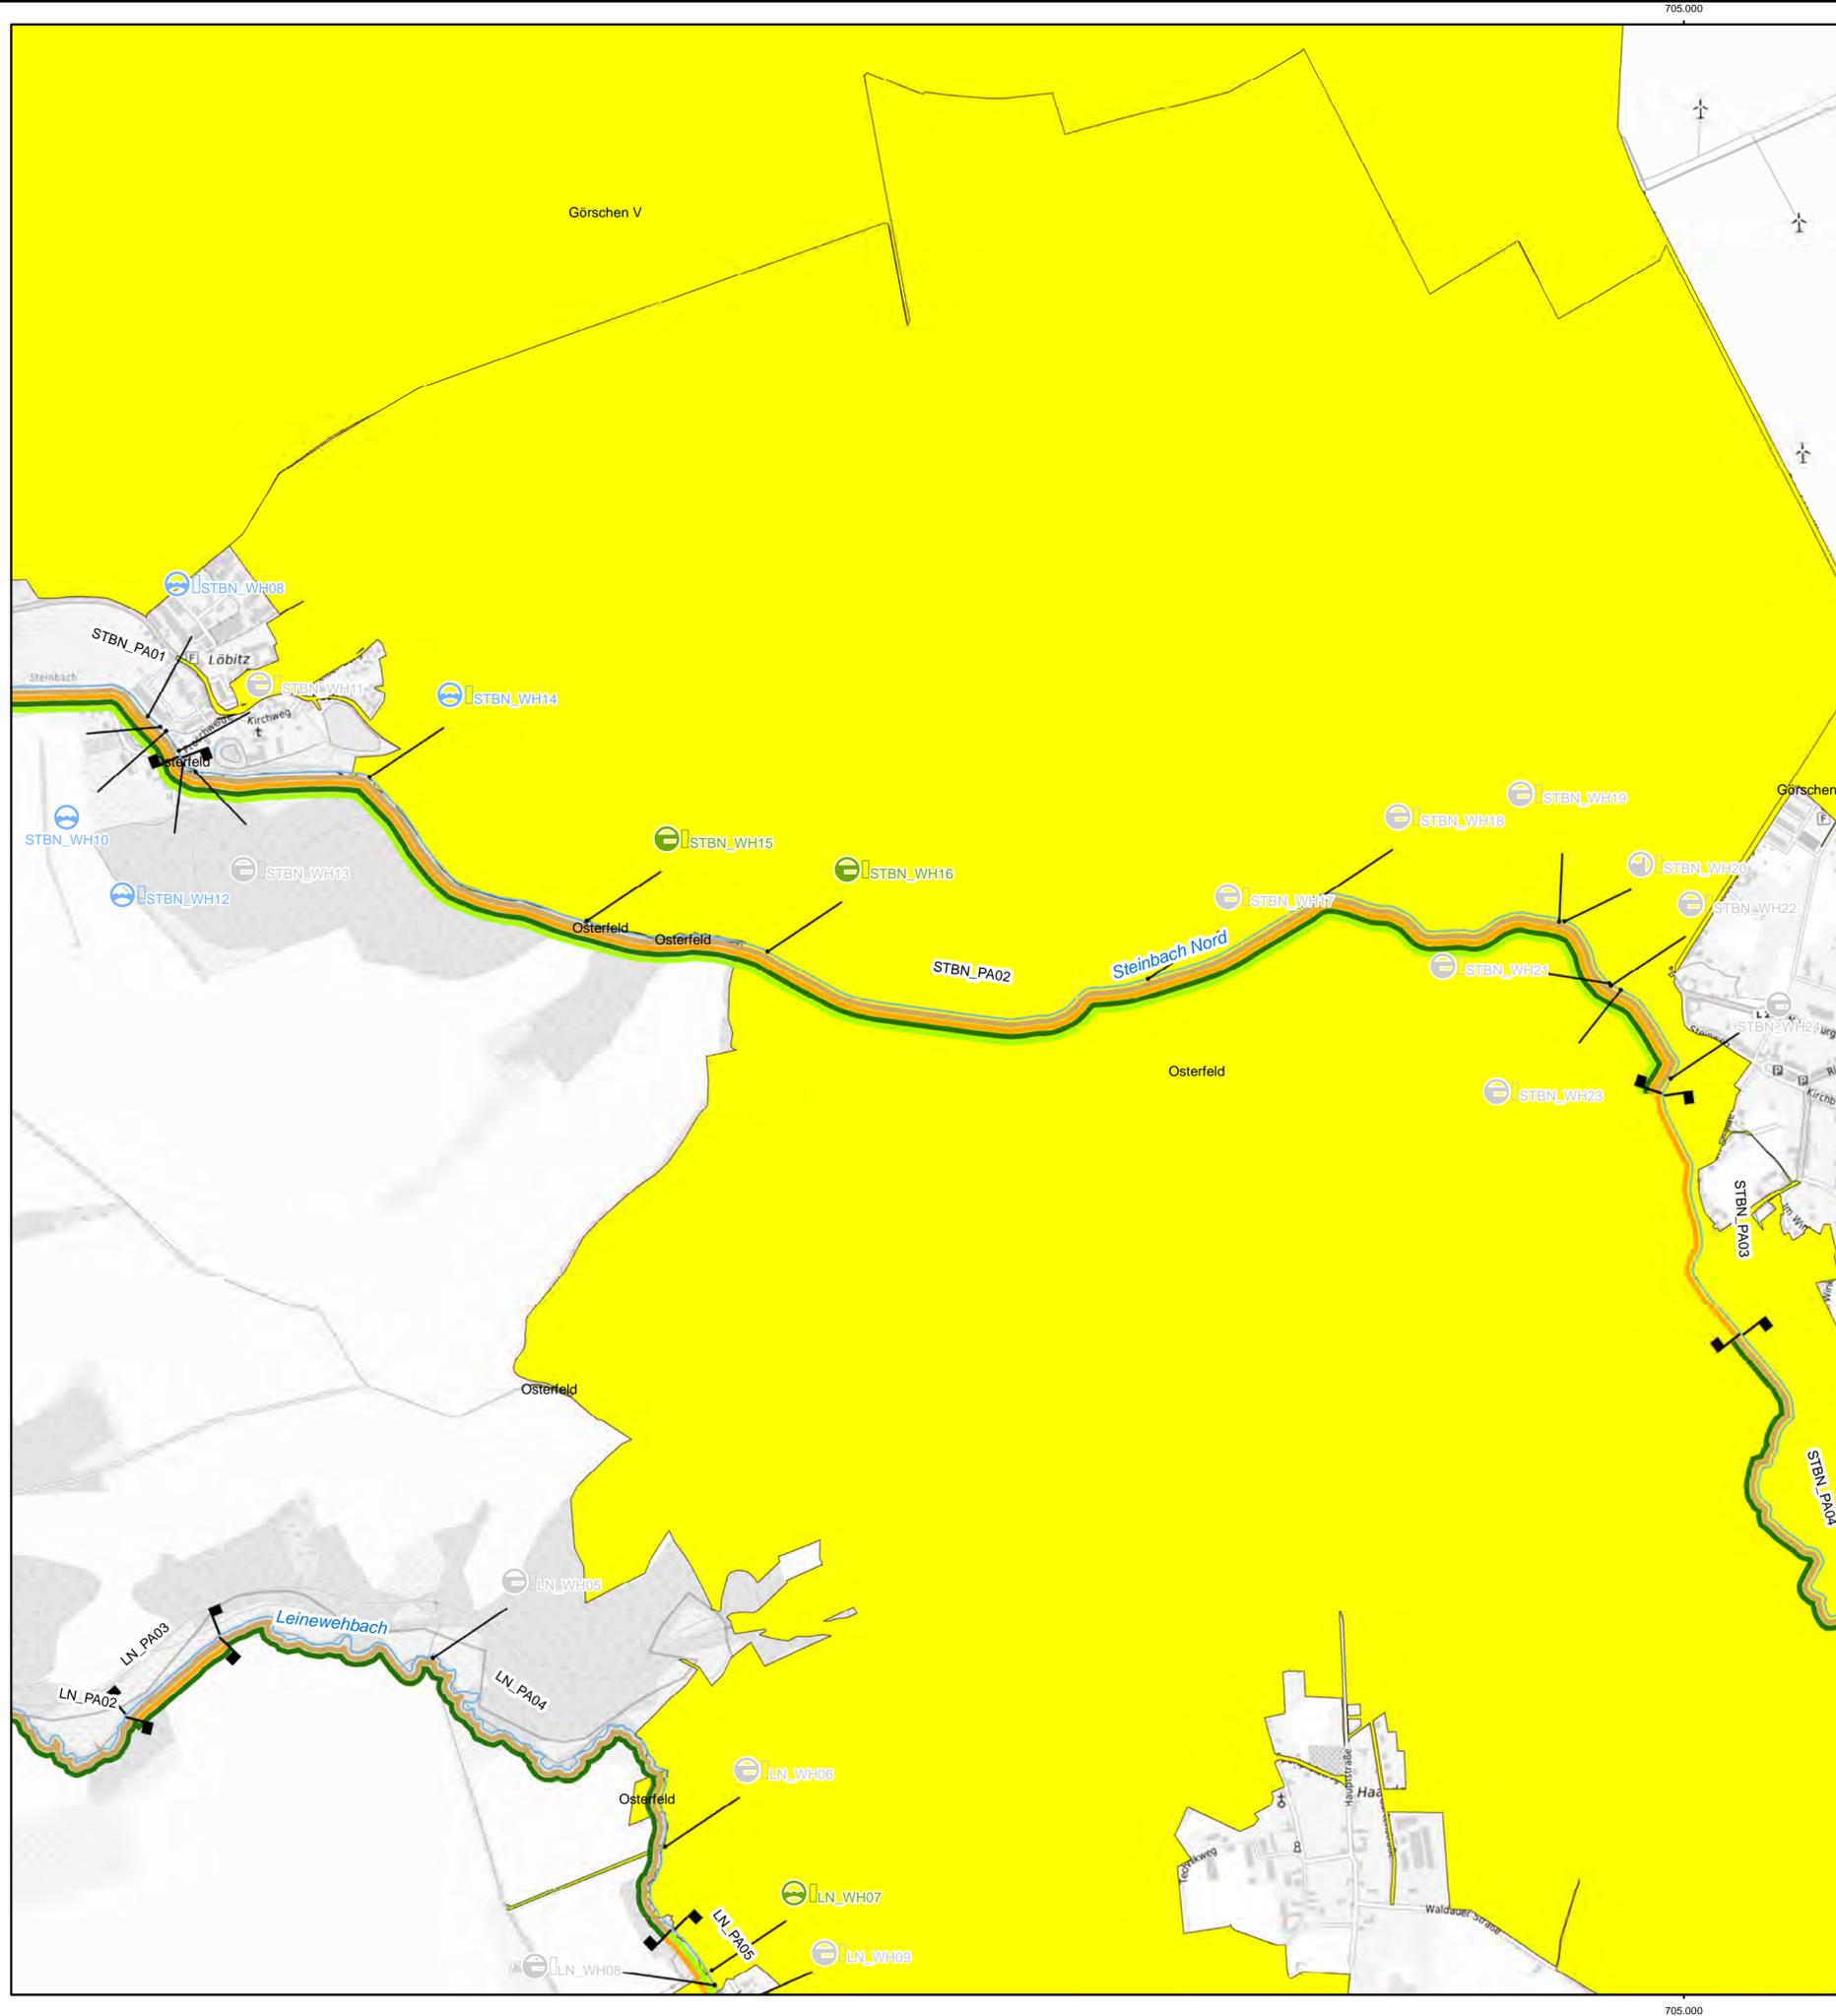

Zeichenerklärung



- Projektgebiet
- Landesgrenze Sachsen-Anhalt
- Bodenreinigungs- u. Flurneuordnungsverfahren
anhängige Verfahren
- 1. Ordnung
- 2. Ordnung
- Planungsabschnitte
- ↻ Einbau integrierter Sohlgleite
- ↻ Rückbau der Anlage
- ↻ Rückbau von Anlagenbestandteilen
- ↻ Umbau Durchlassprofil
- ↻ Umbau in Sohlgleite
- ↻ Umbau in besser passierbare Anlage
- ↻ keine Maßnahme erforderlich bzw. vorgesehen
- Anpassung Querprofil
- Anpassung Sohle
- Entwicklung Gewässerverlauf
- Konzeptionen/Studie
- Maßnahmen in der
- Wiederherstellung der Ufer/Auenvegetation
- keine Maßnahme erforderlich bzw. vorgesehen



Auftraggeber LHW SACHSEN-ANHALT Landesbetrieb für Hochwasserschutz und Wasserwirtschaft Otto-von-Guericke Str. 5, 39104 Magdeburg, Tel.: (0391) 581-0			
Auftragnehmer	Name	Datum	Unterschrift
bearbeitet	Keil		
gezeichnet	Pfchl		
geprüft	Keil		
Lagebezug: LS489 Höhenbezug: HS160			
Bestätigt:			
Datenquelle(n): Übergabe LHW Januar 2023 LVermGeo Sachsen-Anhalt			
BCE BJÖRNSSEN BERATENDE INGENIEURE Dohnanyistraße 28, 04103 Leipzig; Tel.: (0341) 962759-0			
Gewässerentwicklungskonzept Schnauder, Weithau und Unstrut Maßnahmenübersicht Teilgebiet Weithau			
Landkreise: Burgenlandkreis, Mansfeld-Südharz und Saalekreis			
Stand:	Maßstab:	Plan-Nr.:	Blatt:
Mai 2024	1:10.000	A-7.1	8

705.000

705.000

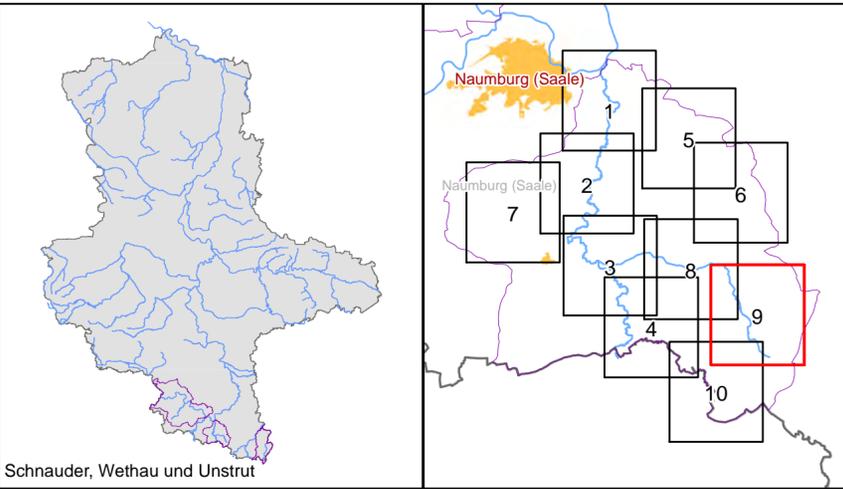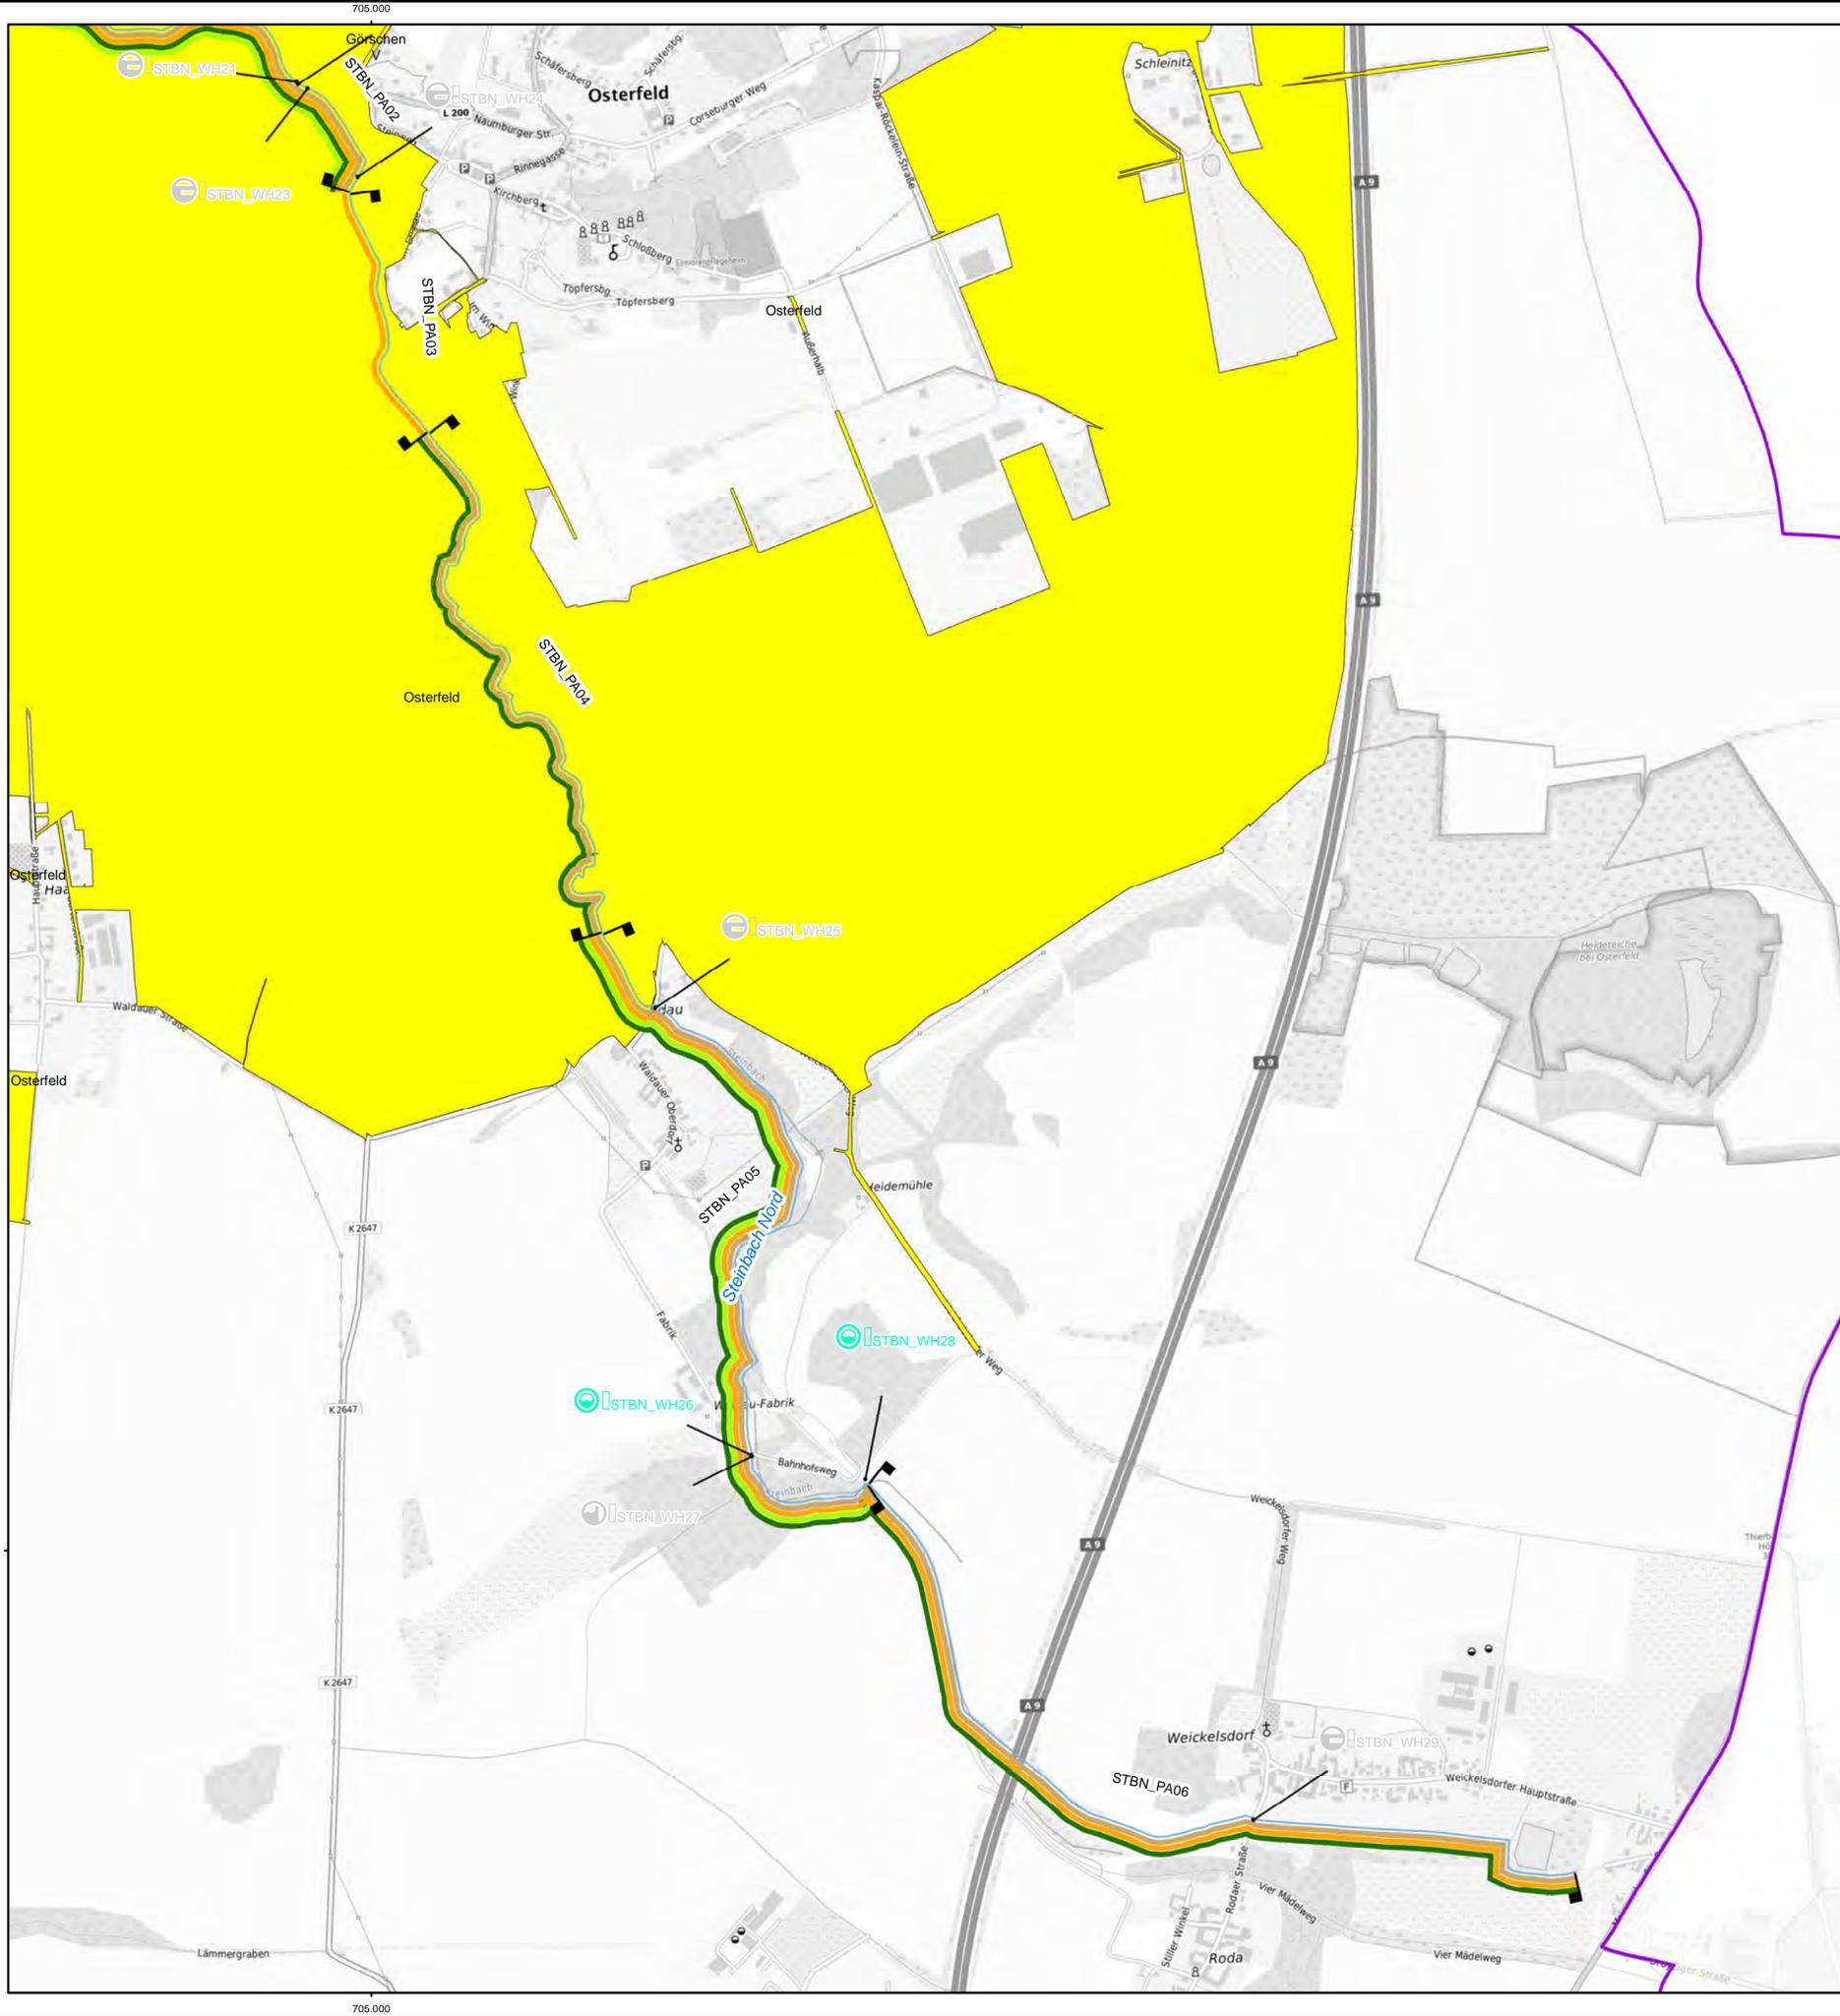



Zeichenerklärung

- Projektgebiet
- Landesgrenze Sachsen-Anhalt
- Bodenreinigungs- u. Flurneuordnungsverfahren
abhängige Verfahren
- 1. Ordnung
- 2. Ordnung
- Planungsabschnitte
- ↻ Einbau integrierter Sohlgleite
- ↻ Rückbau der Anlage
- ↻ Rückbau von Anlagenbestandteilen
- ↻ Umbau Durchlassprofil
- ↻ Umbau in Sohlgleite
- ↻ Umbau in besser passierbare Anlage
- ↻ keine Maßnahme erforderlich bzw. vorgesehen
- ↻ Anpassung Querprofil
- ↻ Anpassung Sohle
- ↻ Entwicklung Gewässerverlauf
- ↻ Konzeptionen/Studie
- ↻ Maßnahmen in der
- ↻ Wiederherstellung der Ufer/Auenvegetation
- ↻ keine Maßnahme erforderlich bzw. vorgesehen



Auftraggeber Landesbetrieb für Hochwasserschutz und Wasserwirtschaft <small>Otto-von-Guericke Str. 5, 39104 Magdeburg, Tel.: (0391) 581-0</small>			
Auftragnehmer	Name	Datum	Unterschrift
bearbeitet	Keil		
gezeichnet	Pfchl		
geprüft	Keil		
Lagebezug: LS489 Höhenbezug: HS160			
Bestätigt:			
Datenquelle(n): Übergabe LHW Januar 2023 LVermGeo Sachsen-Anhalt			
BJÖRNSEN BERATENDE INGENIEURE <small>Dohnanyistraße 28, 04103 Leipzig; Tel.: (0341) 962759-0</small>			
Gewässerentwicklungskonzept Schnauder, Wethau und Unstrut Maßnahmenübersicht Teilgebiet Wethau			
Landkreise: Burgenlandkreis, Mansfeld-Südharz und Saalekreis			
Stand:	Maßstab:	Plan-Nr.:	Blatt:
Mai 2024	1:10.000	A-7.1	9

16.05.2024 11:03:20 Uhr, plohl
 \\bce01.de\mas\E\2323265\planung\03_GIS\mxd\Anlagen\2024\04\11\A07.1_Maßnahmenübersicht_GEK_Wethau.mxd

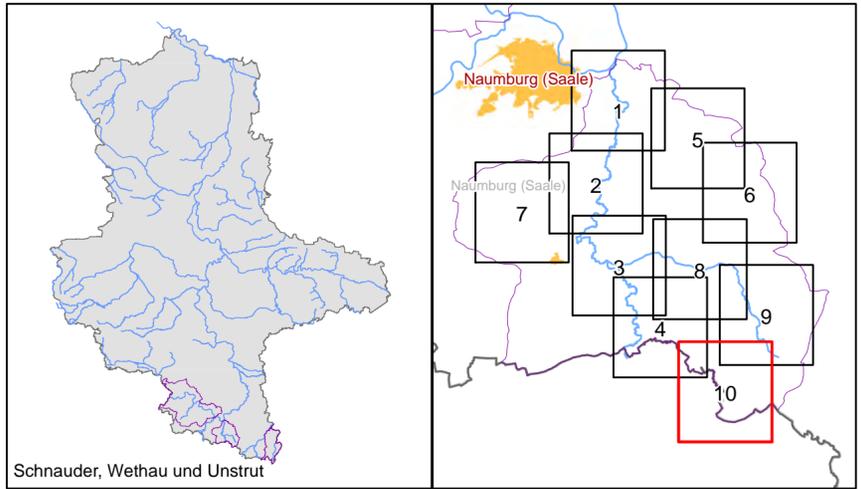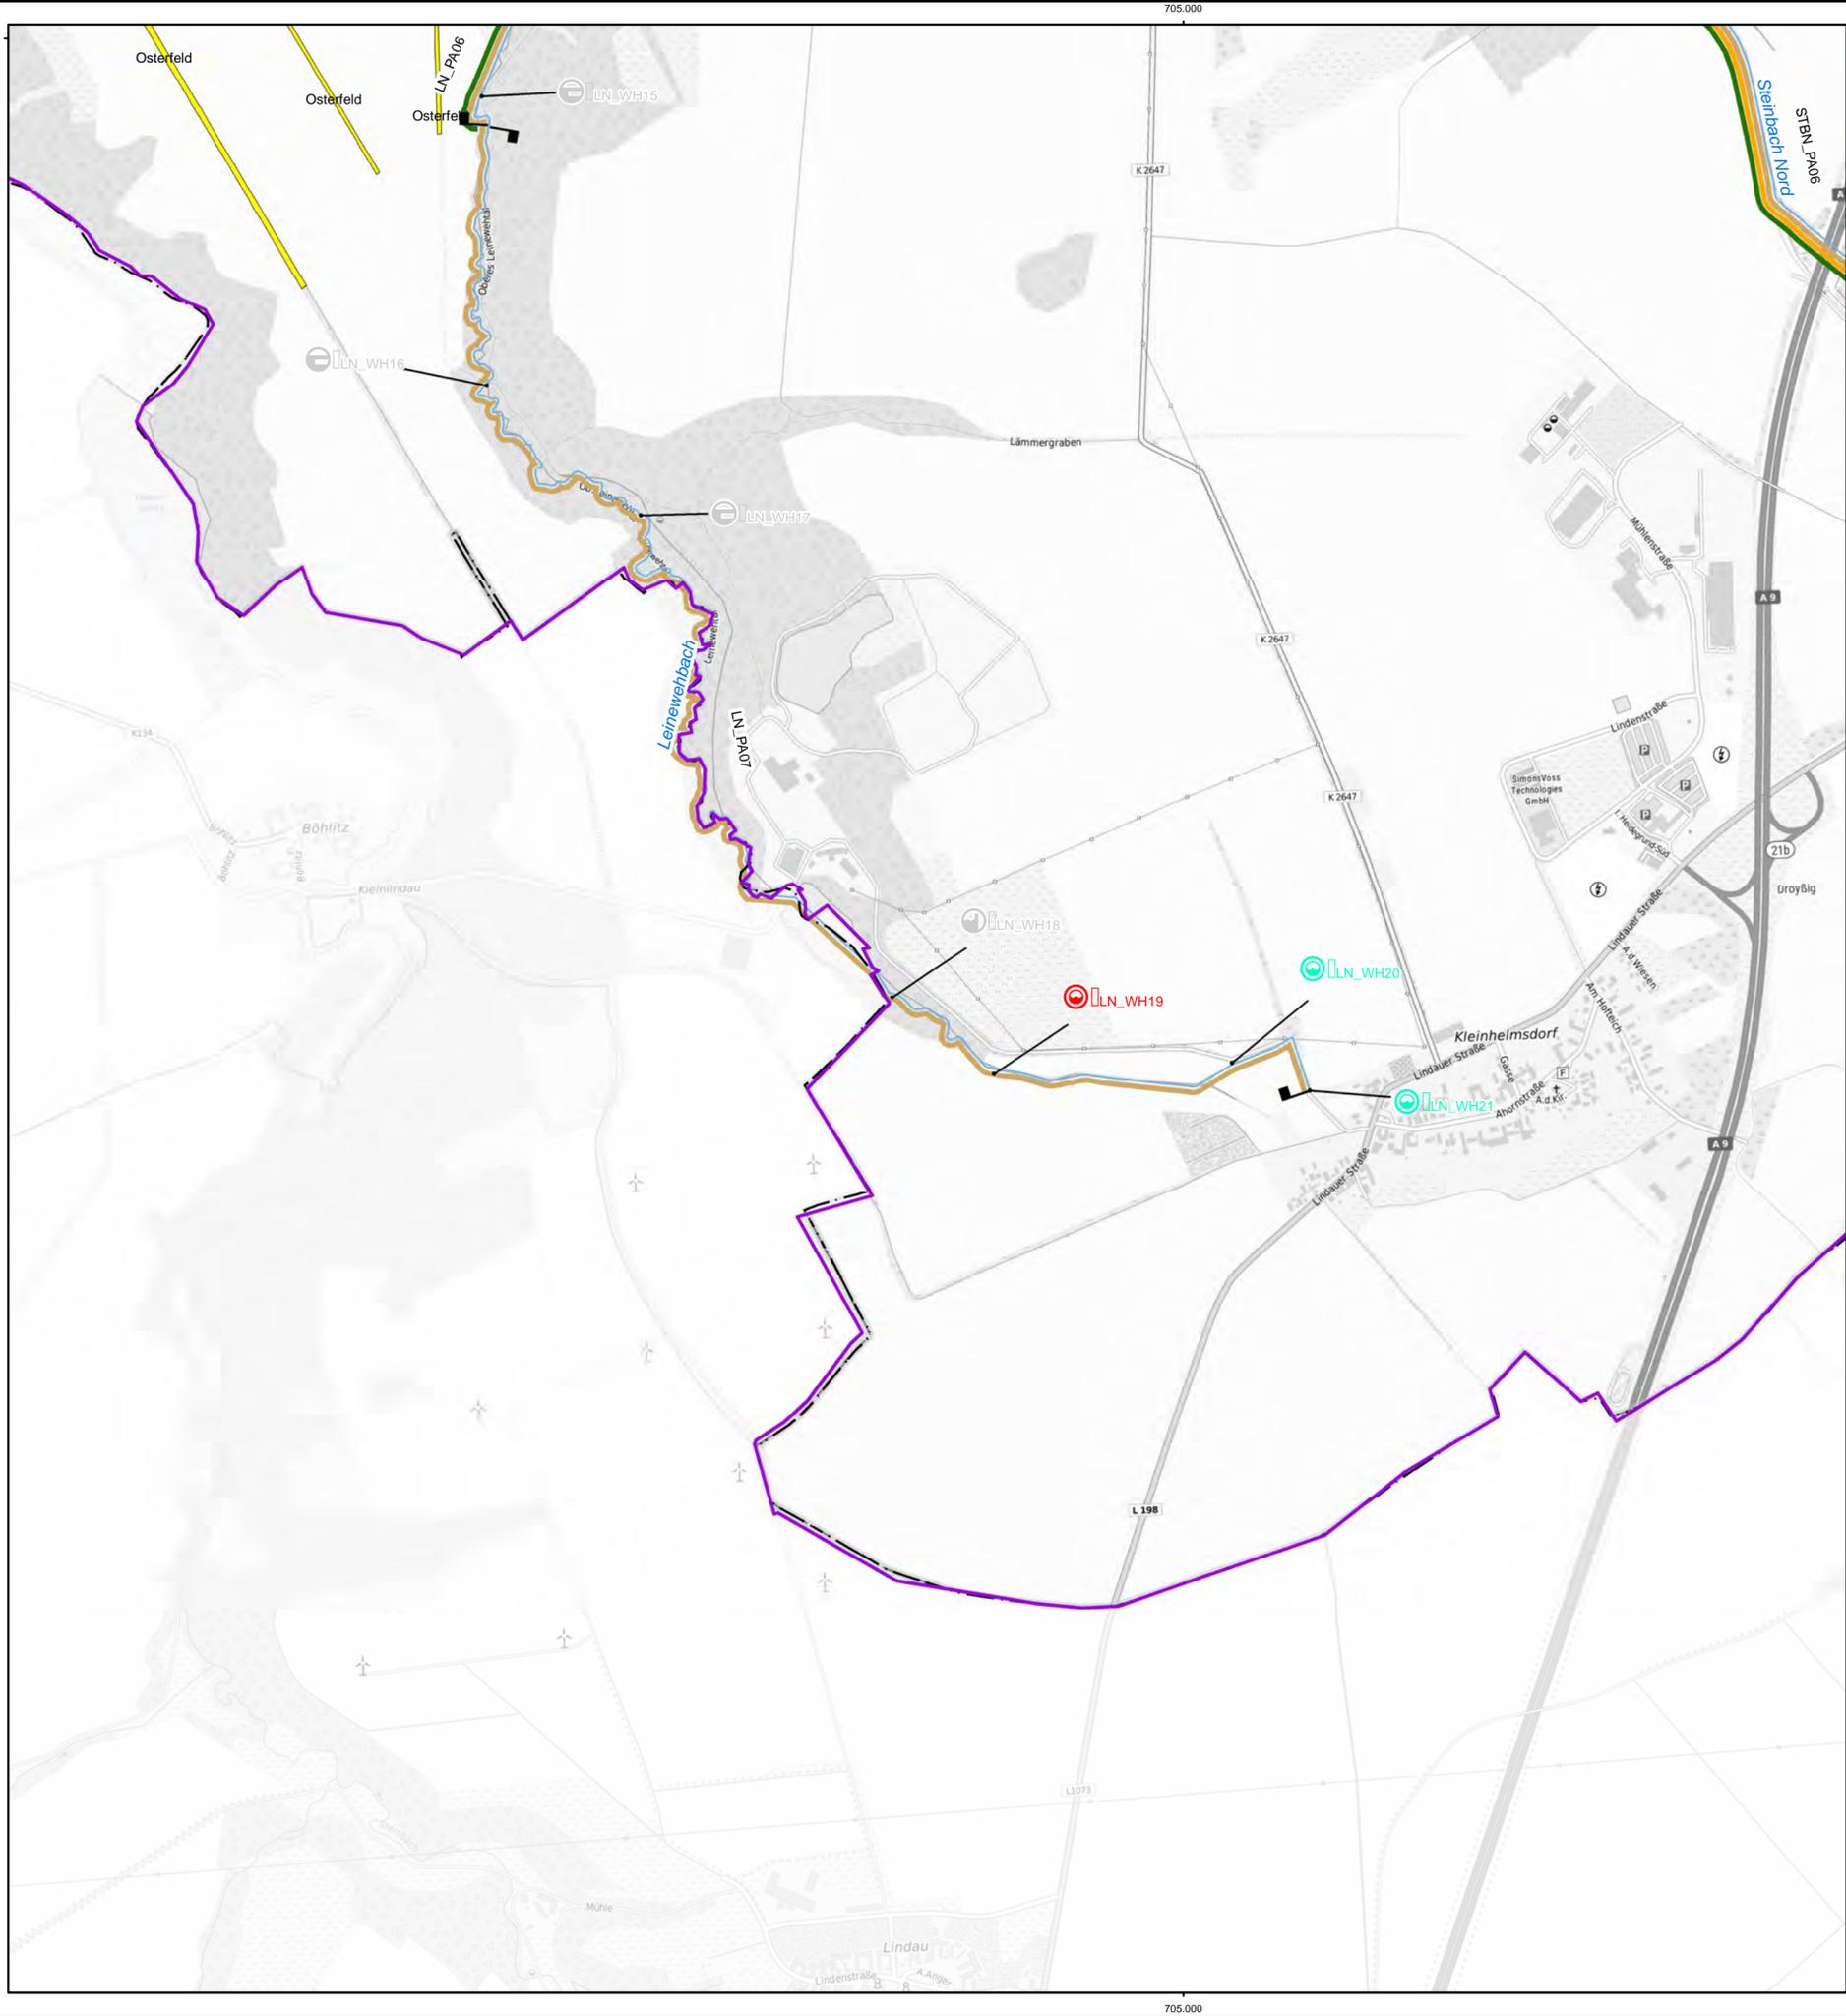

Zeichenerklärung

- Projektgebiet
- Landesgrenze Sachsen-Anhalt
- 1. Ordnung
- 2. Ordnung
- Planungsabschnitte
- Bodenbereinigungs- u. Flurneuordnungsverfahren
- anhängige Verfahren
- Einbau integrierter Sohlgleite
- Rückbau der Anlage
- Rückbau von Anlagenbestandteilen
- Umbau Durchlassprofil
- Umbau in Sohlgleite
- Umbau in besser passierbare Anlage
- keine Maßnahme erforderlich bzw. vorgesehen
- Anpassung Querprofil
- Anpassung Sohle
- Entwicklung Gewässerverlauf
- Konzeptionen/Studie
- Maßnahmen in der
- Wiederherstellung der Ufer/Auenvegetation
- keine Maßnahme erforderlich bzw. vorgesehen



Auftraggeber Landesbetrieb für Hochwasserschutz und Wasserwirtschaft Otto-von-Guericke Str. 5, 39104 Magdeburg, Tel.: (0391) 581-0			
bearbeitet gezeichnet geprüft	Name Keil Pfohl Keil	Datum / /	Unterschrift / /
BJÖRNSSEN BERATENDE INGENIEURE Dohnanyistraße 28, 04103 Leipzig; Tel.: (0341) 962759-0			
Lagebezug: LS489 Höhenbezug: HS160			
Bestätigt:			
Gewässerentwicklungskonzept Schnauder, Wethau und Unstrut Maßnahmenübersicht Teilgebiet Wethau			
Landkreise: Burgenlandkreis, Mansfeld-Südharz und Saalekreis			
Datenquelle(n): Übergabe LHW Januar 2023 LVermGeo Sachsen-Anhalt		Stand: Mai 2024	Maßstab: 1:10.000
		Plan-Nr.: A-7.1	Blatt: 10