
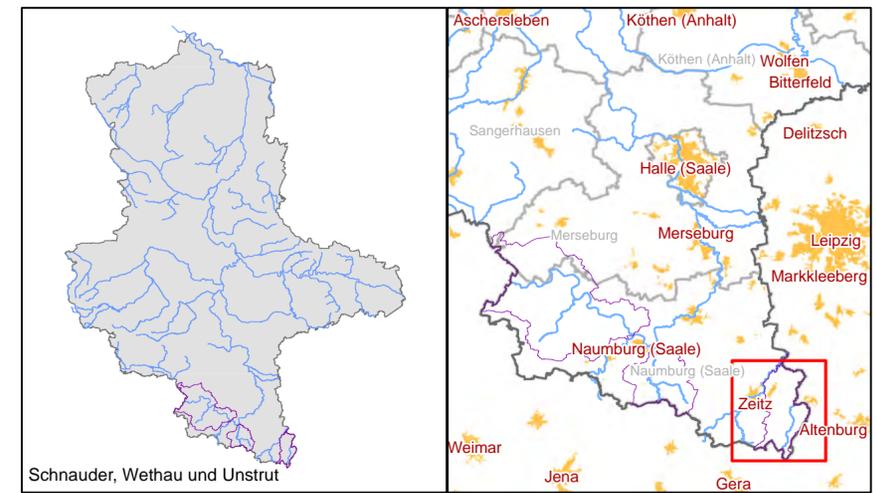


16.05.2024 11:38:23 Uhr, plohl
 \\bce01.de\inas\EL223265\planung\03_GIS\mxd\Anlagen\2024\04\11\A107_2_Maßnahmenübersicht_prio_GEK_Schnauder.mxd

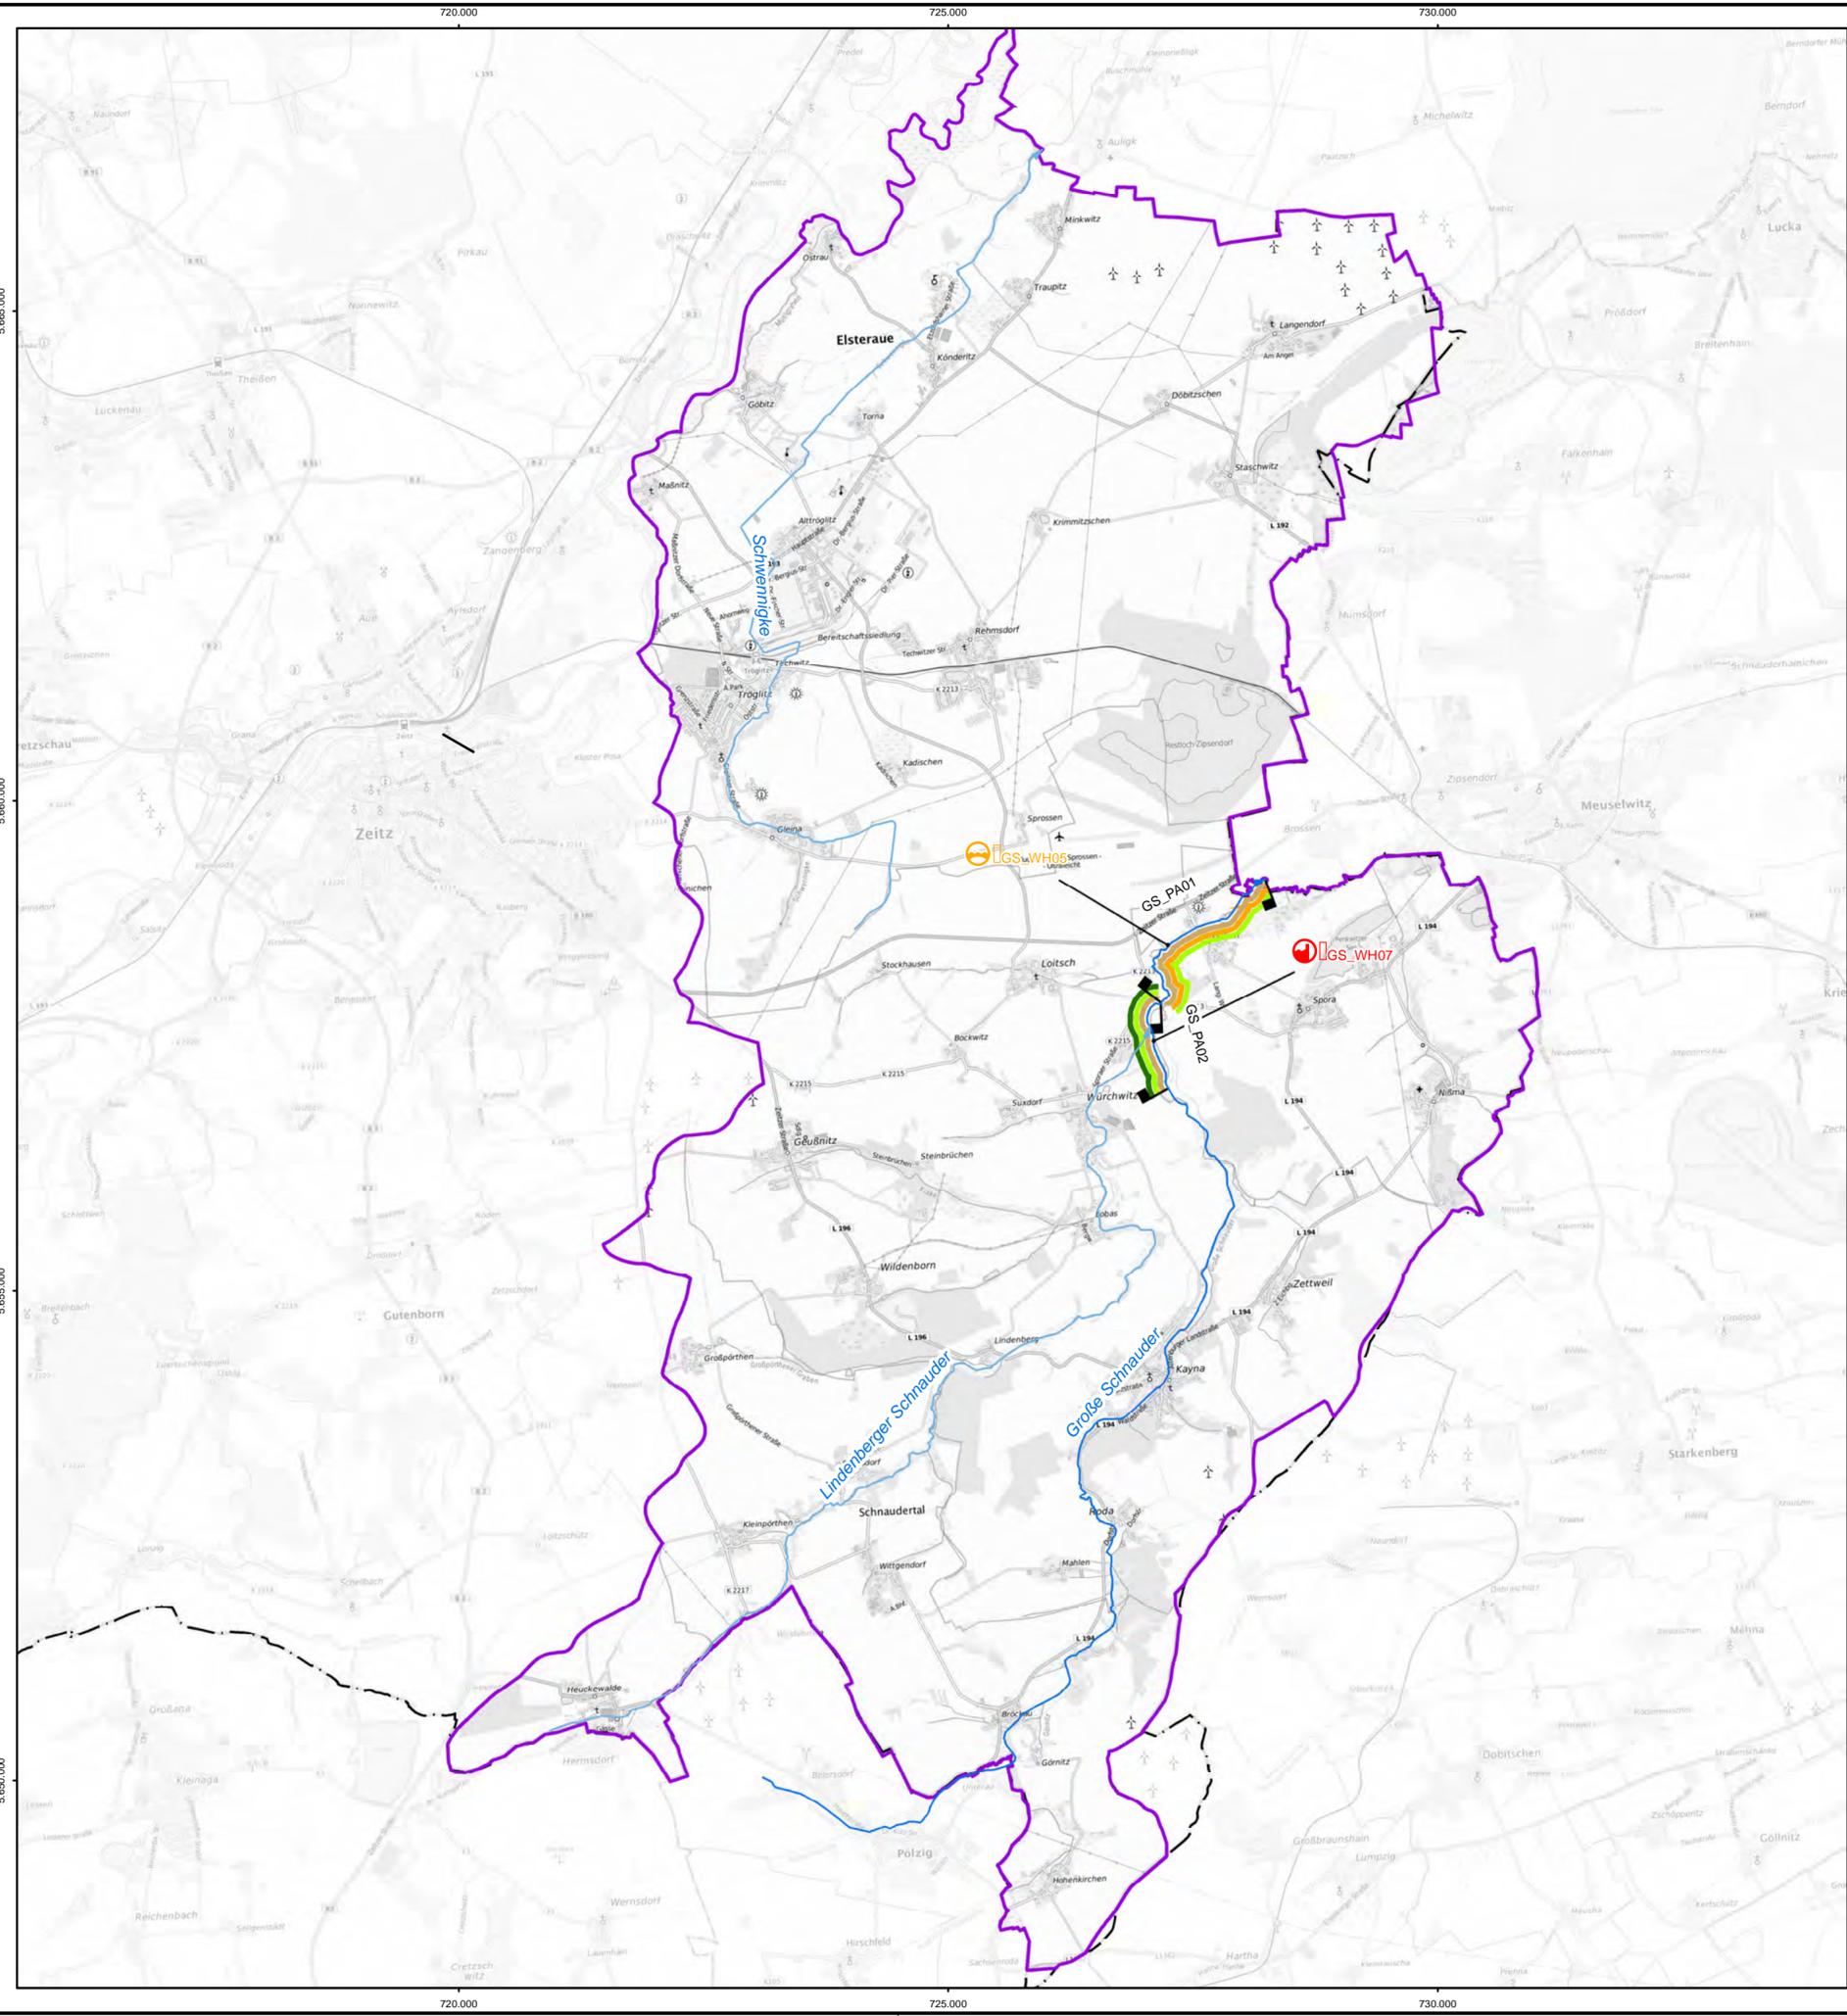

Zeichenerklärung

- Projektgebiet
- Projektgewässer
 - 1. Ordnung
 - 2. Ordnung
- Planungsabschnitte

- Bauwerksarten**
- ⊖ Brücke
 - ⊖ Sohlbauwerk
 - ⊖ Stauanlage
 - ⊖ Verrohrung / Durchlass
 - ⊖ Fischwanderhilfe

Maßnahmenkomplex I - Vorzugsvariante

- ⊖ Einbau integrierter Sohlgleite
- ⊖ Rückbau der Anlage
- ⊖ Rückbau von Anlagenbestandteilen
- ⊖ Umbau Durchlassprofil
- ⊖ Umbau in Sohlgleite
- ⊖ Umbau in besser passierbare Anlage
- ⊖ keine Maßnahme erforderlich bzw. vorgesehen

Maßnahmenkomplex II

- Anpassung Querprofil
- Anpassung Sohle
- Entwicklung Gewässerverlauf
- Konzeptionen/Studie
- Maßnahmen in der
- Wiederherstellung der Ufer/Auenvegetation
- keine Maßnahme erforderlich bzw. vorgesehen



Auftraggeber LHW SACHSEN-ANHALT Landesbetrieb für Hochwasserschutz und Wasserwirtschaft Otto-von-Guericke Str. 5, 39104 Magdeburg, Tel.: (0391) 581-0			
Auftragnehmer	Name	Datum	Unterschrift
bearbeitet	Keil		
gezeichnet	Pföhl		
geprüft	Keil		
Lagebezug: LS489 Höhenbezug: HS160			
Bestätigt:			
Datenquelle(n): Übergabe LHW Januar 2023 LVermGeo Sachsen-Anhalt			
BCE BJÖRNSEN BERATENDE INGENIEURE Dohnanyistraße 28, 04103 Leipzig, Tel.: (0341) 962759-0 Gewässerentwicklungskonzept Schnauder, Wethau und Unstrut Maßnahmenübersicht Schnauder - prioritäre Maßnahmen -			
Landkreise: Burgenlandkreis, Mansfeld-Südharz und Saalekreis			
Stand:	Maßstab:	Plan-Nr.:	Blatt:
Mai 2024	1:50.000	A-7.2	1