
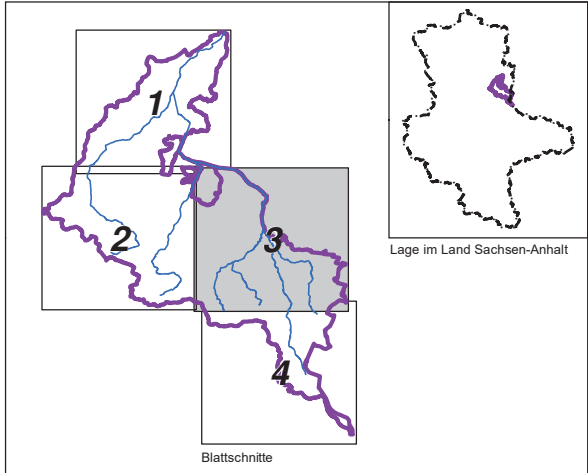


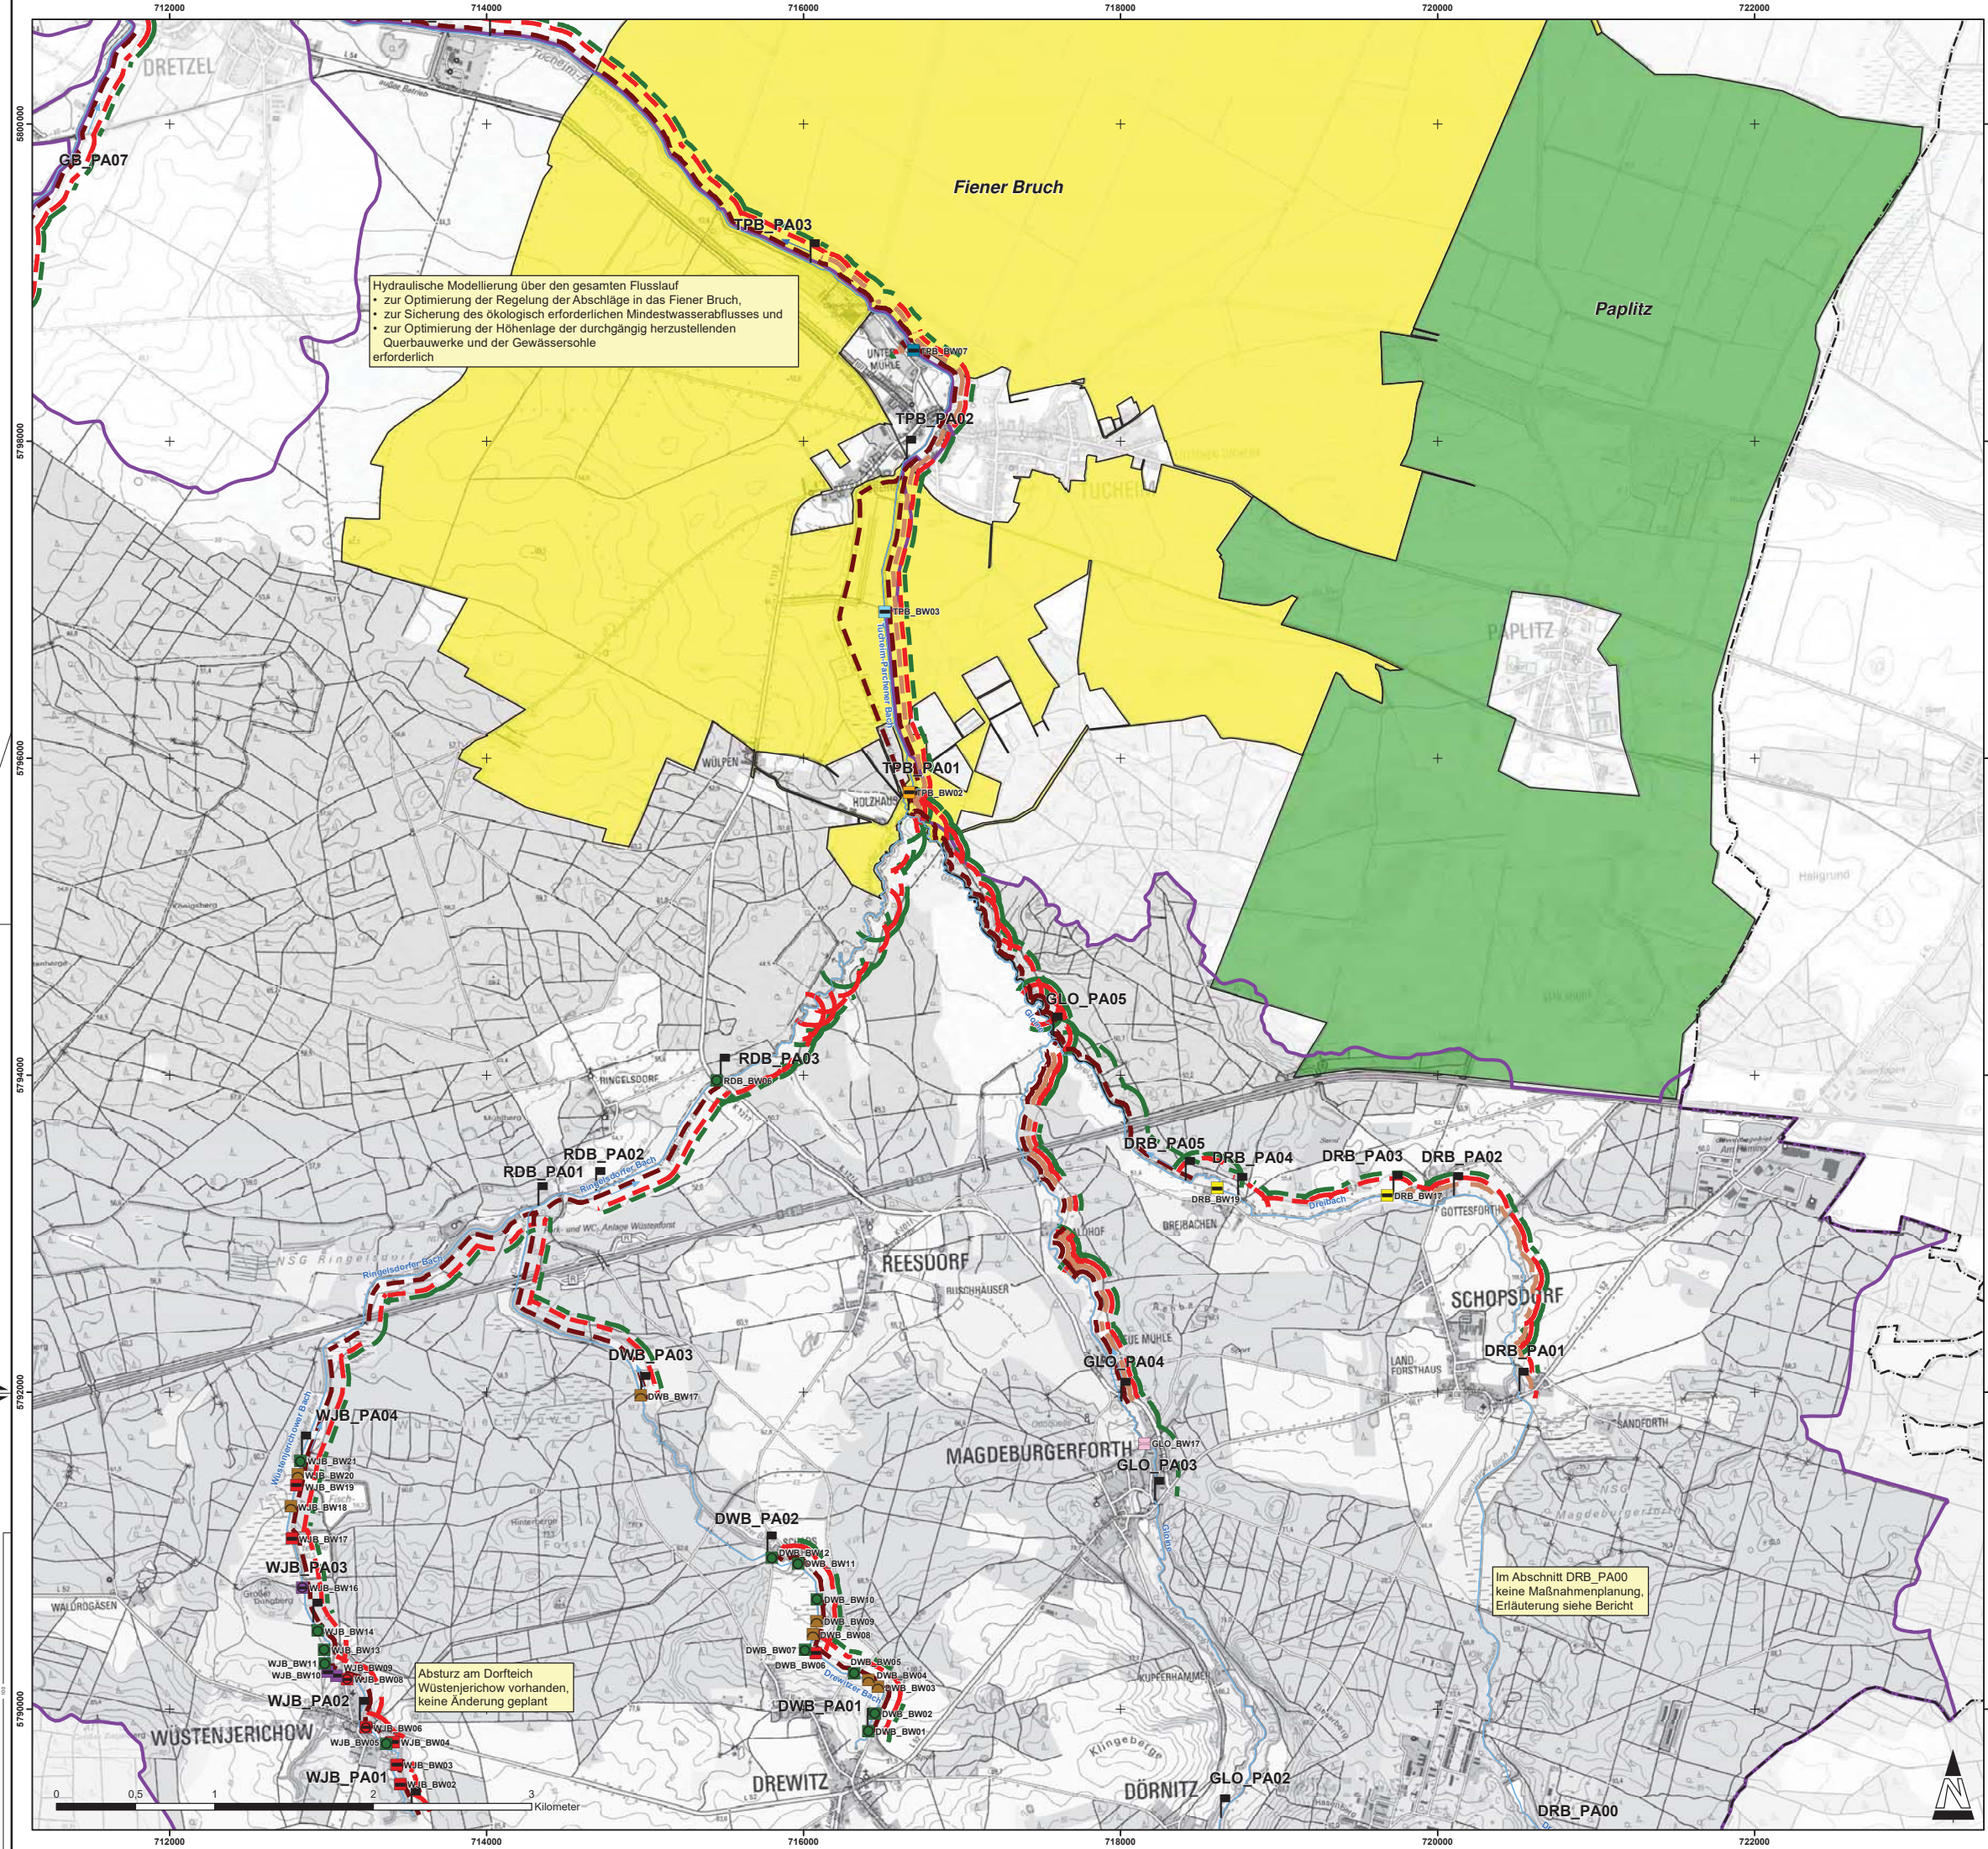

Maßnahmenkomplex I - Wanderhinderniskategorien

- Brücke
- Durchlass mit integriertem Stau
- Sohlbauwerk
- Stauanlage
- Verrohrung/Durchlass

Maßnahmenkomplex I - Vorzugsvarianten

- 69_01 – Stauanlage/Sohlabschurz für die Herstellung der Durchgängigkeit ersatzlos rückbauen
- 69_02 – Stauanlage/Sohlabschurz für die Herstellung der Durchgängigkeit durch raue Rampe/ Gleite ersetzen
- 69_03 – Stauanlage/Sohlabschurz durch besser passierbare Anlage ersetzen (z.B. ständig offene Wehrfelder)
- 69_04 – Sohlrampe/-gleite nachbessern/optimieren
- 69_07 – Umgehungsgerinne anlegen
- 69_08 – Umgehungsgerinne optimieren
- 69_09 – Verrohrung öffnen oder umgestalten (z.B. zu einem offenen Kastenprofil oder Durchmesser vergrößern)
- 69_10 – Durchlass rückbauen oder umgestalten
- 69_11 – Verlegung eines in der Fließstrecke angelegten Teiches in den Nebenschluss (Maßnahmen zu Fischteichen → siehe 92_xx)
- 69_13 – sonstige Maßnahme zur Herstellung der linearen Durchgängigkeit

Maßnahmenkomplex II

- 70 – Maßnahmen zum Initiieren/Zulassen einer eigendynamischen Gewässerentwicklung inkl. begleitender Maßnahmen
- 71 – Maßnahmen zur Vitalisierung des Gewässers (u.a. Sohle, Varianz, Substrat) innerhalb des vorhandenen Profils
- 72 – Maßnahmen zur Habitatverbesserung im Gewässer durch Laufveränderung, Ufer- oder Sohlgestaltung inkl. begleitender Maßnahmen
- 73 – Maßnahmen zur Verbesserung von Habitaten im Uferbereich (z.B. Gehölzentwicklung)
- 74 – Maßnahmen zur Verbesserung von Habitaten im Gewässerentwicklungskorridor einschließlich der Auenentwicklung

Planungsabschnitte

Bodenordnungs- und Flurneuerungsverfahren

- anhängig
- beabsichtigt



Gewässernetz

- Gewässer 1. Ordnung
- Gewässer 2. Ordnung

Projektgebiet

Landesgrenze

Änderungen				
Index	Datum	Name	Signum	Bemerkung
Auftraggeber:				
		 Landesbetrieb für Hochwasserschutz und Wasserwirtschaft Sachsen-Anhalt Otto-von-Guericke-Straße 5 39104 Magdeburg		
Auftragnehmer:				
		 BGD ECOSAX GmbH Sternstr. Dresden Torgaterstraße 48 01219 Dresden Telefon: +49 351 4787898-00 Telefax: +49 351 4787898-99 eMail: post@bgs-ecosax.de Internet: www.bgs-ecosax.de		
Lagebezug: ETRS 1989 UTM Zone 32N				
Landkreis: Jerichower Land				
Höhenbezug:				
Gemeinde:				
Flurstück:				
Gewässerentwicklungskonzept				
„Tuheim-Parchener Bach“				
Maßnahmenübersicht				
	Datum	Name	Unterschrift	
Gez.	31.01.2019	DHI		
Bearb.	31.01.2019	DLA		
Gepr.	31.01.2019	JKR		
Auftragsnr.: G172048GB.3644.DD1				Plan-Nr.: A07
Phase:				Blattgr.: 841x594
Maßstab: (m, cm)				Blatt: 1:20.000

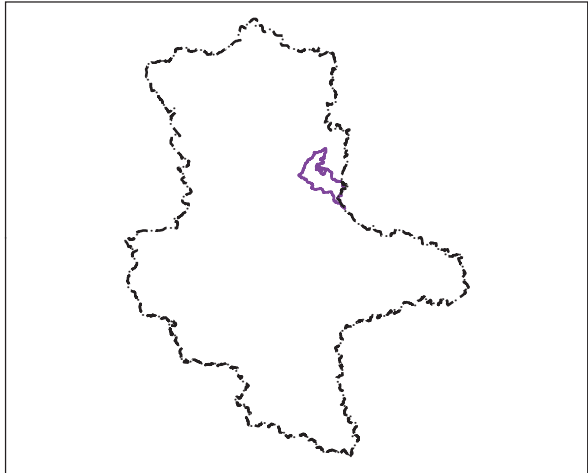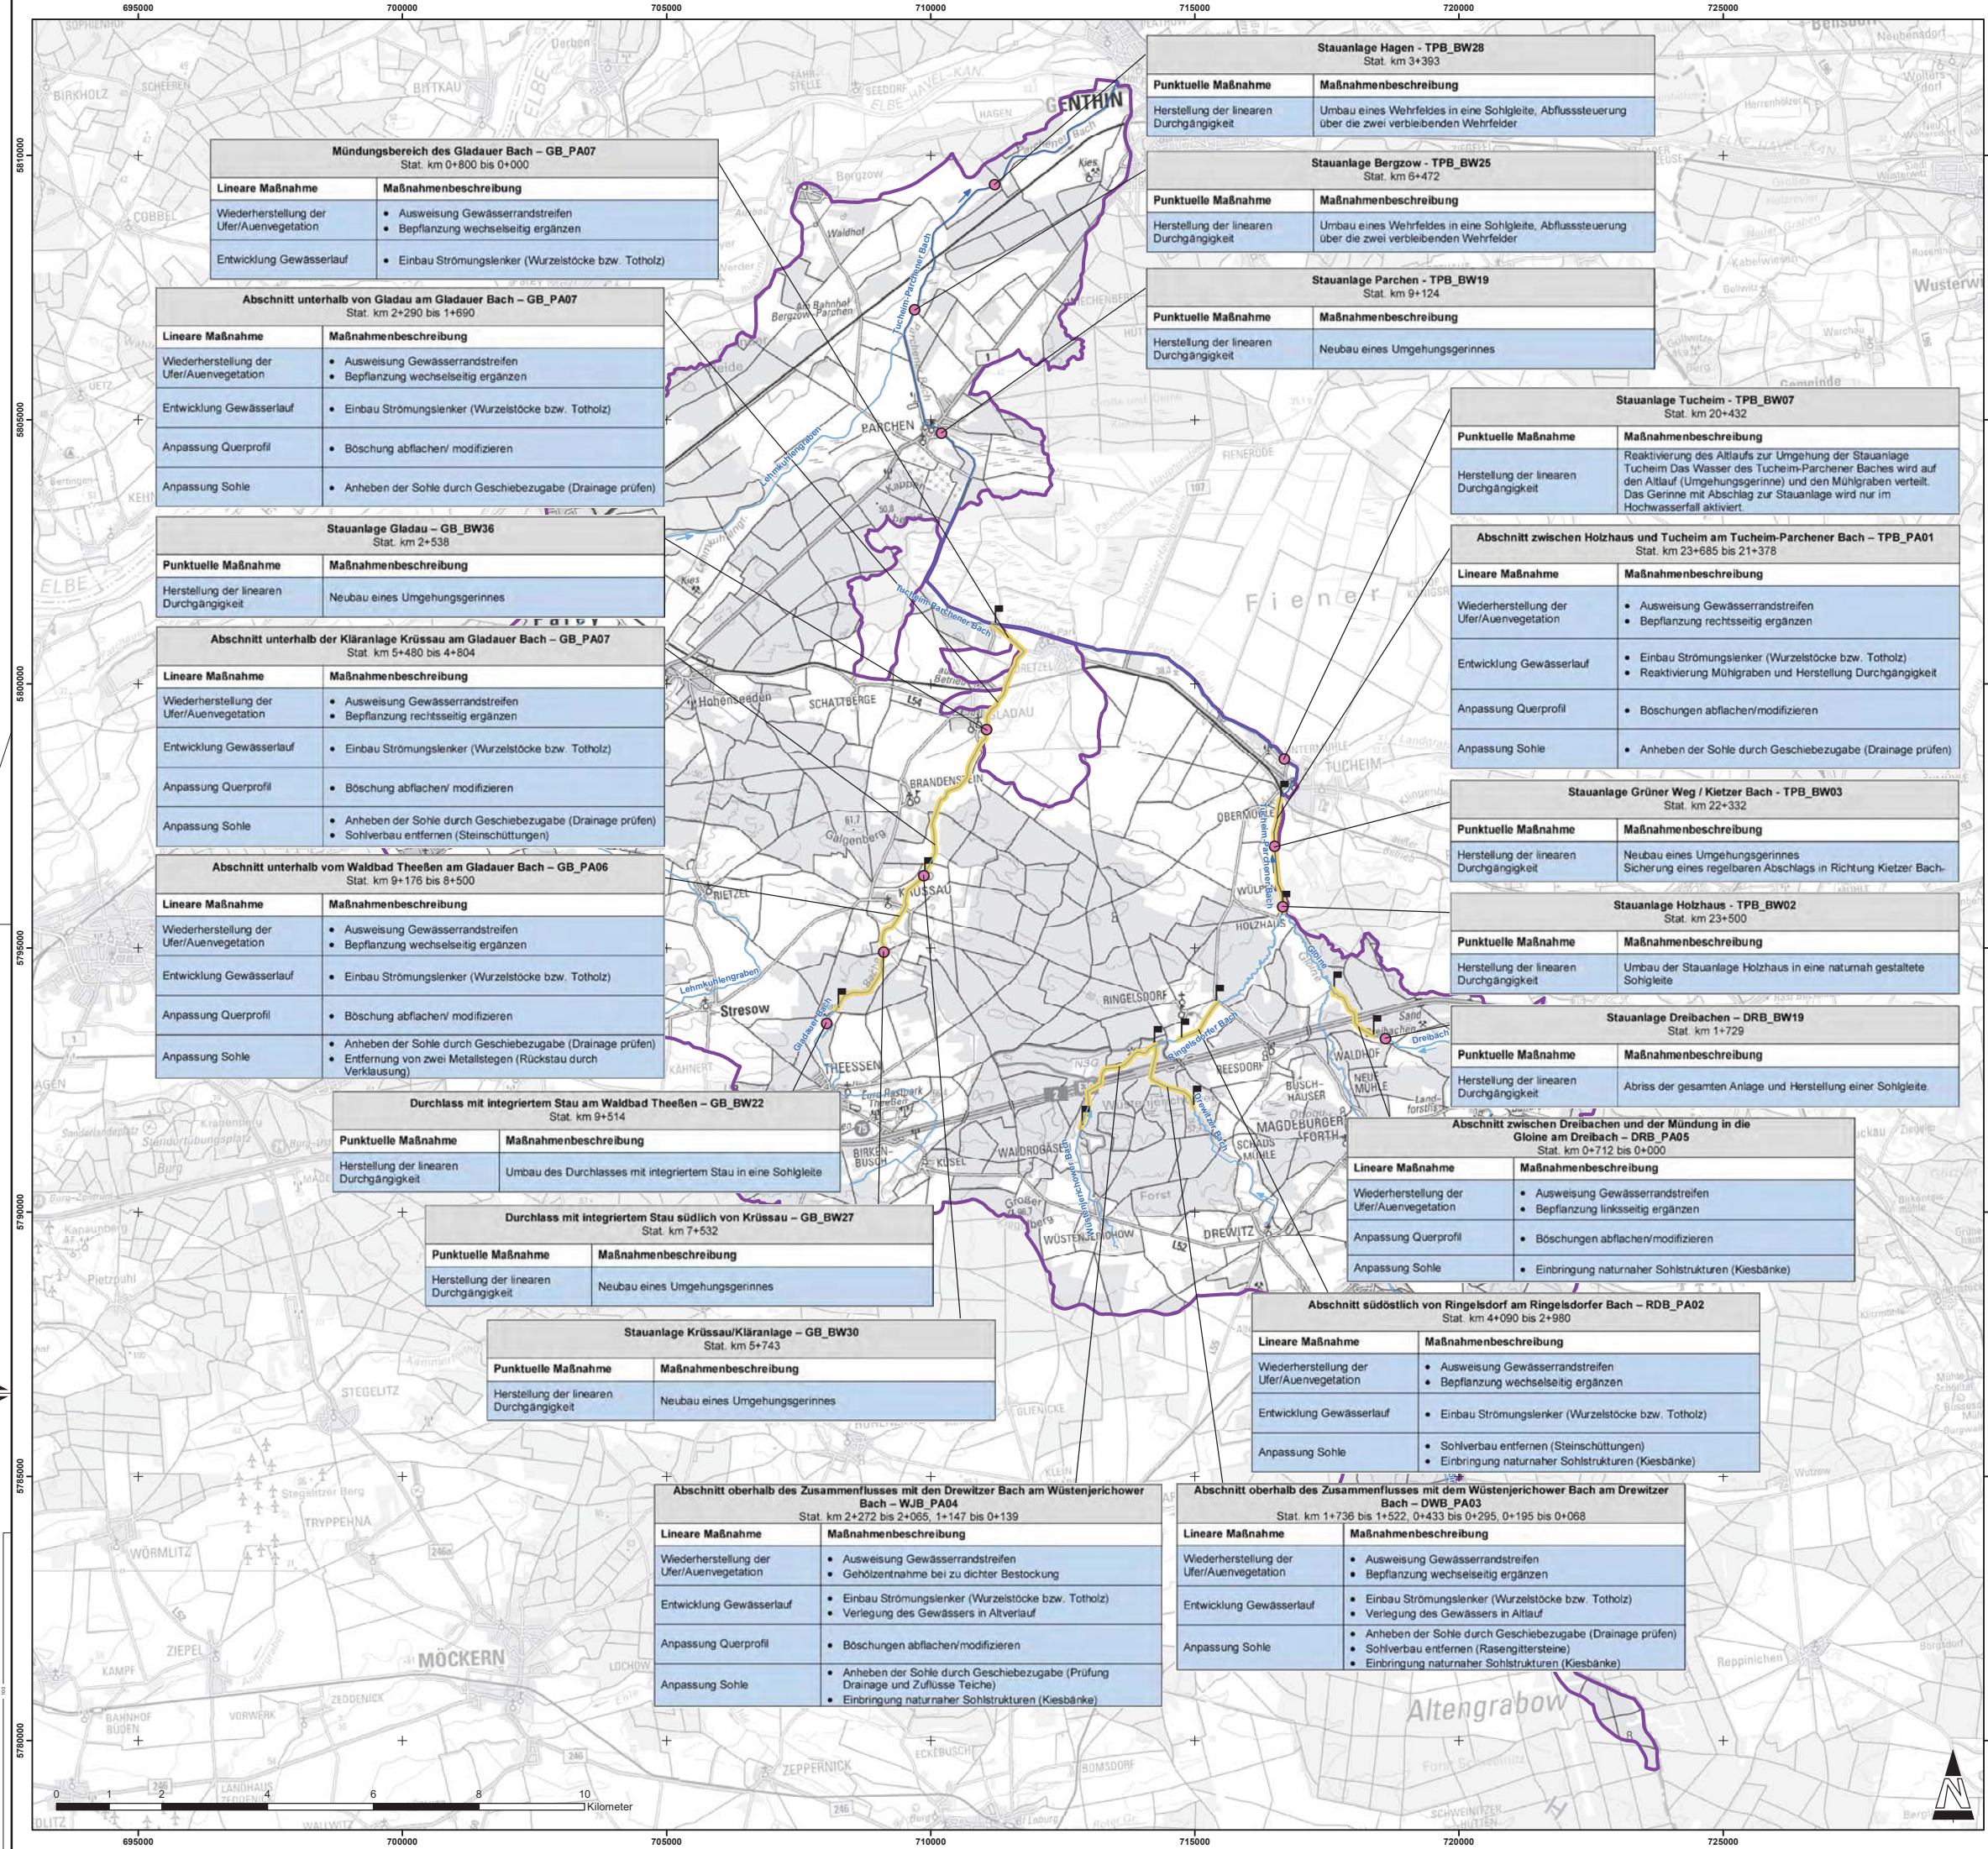

Maßnahmen

- Maßnahmenkomplex I - prioritär
- Maßnahmenkomplex II - prioritär (Darstellung planungsabschnittsbezogen)

Gewässernetz

- Gewässer 1. Ordnung
- Gewässer 2. Ordnung

□ Projektgebiet

Änderungen				
Index	Datum	Name	Signum	Bemerkung
Auftraggeber:		Landesbetrieb für Hochwasserschutz und Wasserwirtschaft Sachsen-Anhalt Otto-von-Guericke-Straße 5 39104 Magdeburg		
Auftragnehmer:		BGD ECOSAX GMBH BGD ECOSAX GmbH Sternstr. Dresden Torgstenstraße 45 01219 Dresden Telefon: +49 351 4787898-00 e-Mail: post@bgd-ecosax.de Telefax: +49 351 4787898-99 Internet: www.bgd-ecosax.de		
Lagebezug:		ETRS 1989 UTM Zone 32N		Höhenbezug:
Landkreis:		Jerichower Land		Gemeinde:
Gemarkung:				Flurstück:
	Datum	Name	Unterschrift	Gewässerentwicklungskonzept „Tucheim-Parchener Bach“ Maßnahmenübersicht - prioritär
Gezei.	29.01.2019	DHI		
Bearb.	29.01.2019	DLA		
Gepr.	29.01.2019	JKR		
Auftragsnr.:		G172048GB.3644.DD1		Plan-Nr.: A07
Phase:				Blattgr.: 841x594
				Maßstab: (m, cm) 1:60 000
A07_Maßnahmenübersicht_prio_GEK_Tucheim-Parchener Bach				