

Topografie

- Berichtspflichtiges Gewässer
- stehende Gewässer
- Autobahn
- Bundesstrassen
- Kreis- / Landstraßen
- Sonstige Straßen und Wege
- Eisenbahn
- Deich
- Siedlungen

**Maßnahmenkomplex I
punktueller Maßnahmen am Bauwerk**

- 0+500 Bauwerk mit Station
- Abbruch, ggf. Ersatzbau
- Errichtung Umgehungsgerinne
- Modifizierung Sohlgleite
- Technische Fischaufstiegshilfe
- Umbau in Sohlgleite

**Maßnahmenkomplex II
lineare Maßnahmen im Planungsabschnitt**

- 0+500 Stationierung des Planungsabschnitts
- B 1 Bezeichnung des Planungsabschnitts
- Planungskategorie (Erläuterung Kapitel 7)**
- 1, geringer Handlungsbedarf
- 2, Rückbau von nicht fachgerechtem Uferverbau
- 3, gezielte Deckwerksbeseitigung
- 4, ausgewählte Maßnahmen zur Strukturverbesserung
- 5, ausgewählte Deckwerksbeseitigungen und Strukturverbesserungen
- 6, Rückbau der Anlagen



Trassenvarianten / Altarmverbindungen

- Trassenvarianten / Altarmverbindungen

**Maßnahmenkomplex III
Festlegung Gewässerentwicklungskorridor**

- Entwicklungskorridor 30m links und rechts der Bode
- vorgesehene Deichschlitzung

Auftragnehmer ELLMANN / SCHULZE GbR INGENIEURBÜRO FÜR LANDSCHAFTSPLANUNG UND WASSERWIRTSCHAFT		Auftraggeber: LHW Sachsen-Anhalt Otto-von-Guericke-Straße 5 39104 Magdeburg	
Projekt: "Gewässerentwicklungskonzept Untere Bode (GEK Untere Bode)"		Darstellung: Maßnahmekarte Bode	
Bearbeiter: Ellmann	MdH.: M 1:25.000	Datum: 26.11.2012	
Zeichner: Lückmann	MdL.: M 1:25.000	Blatt-Nr.: 7.1.1	

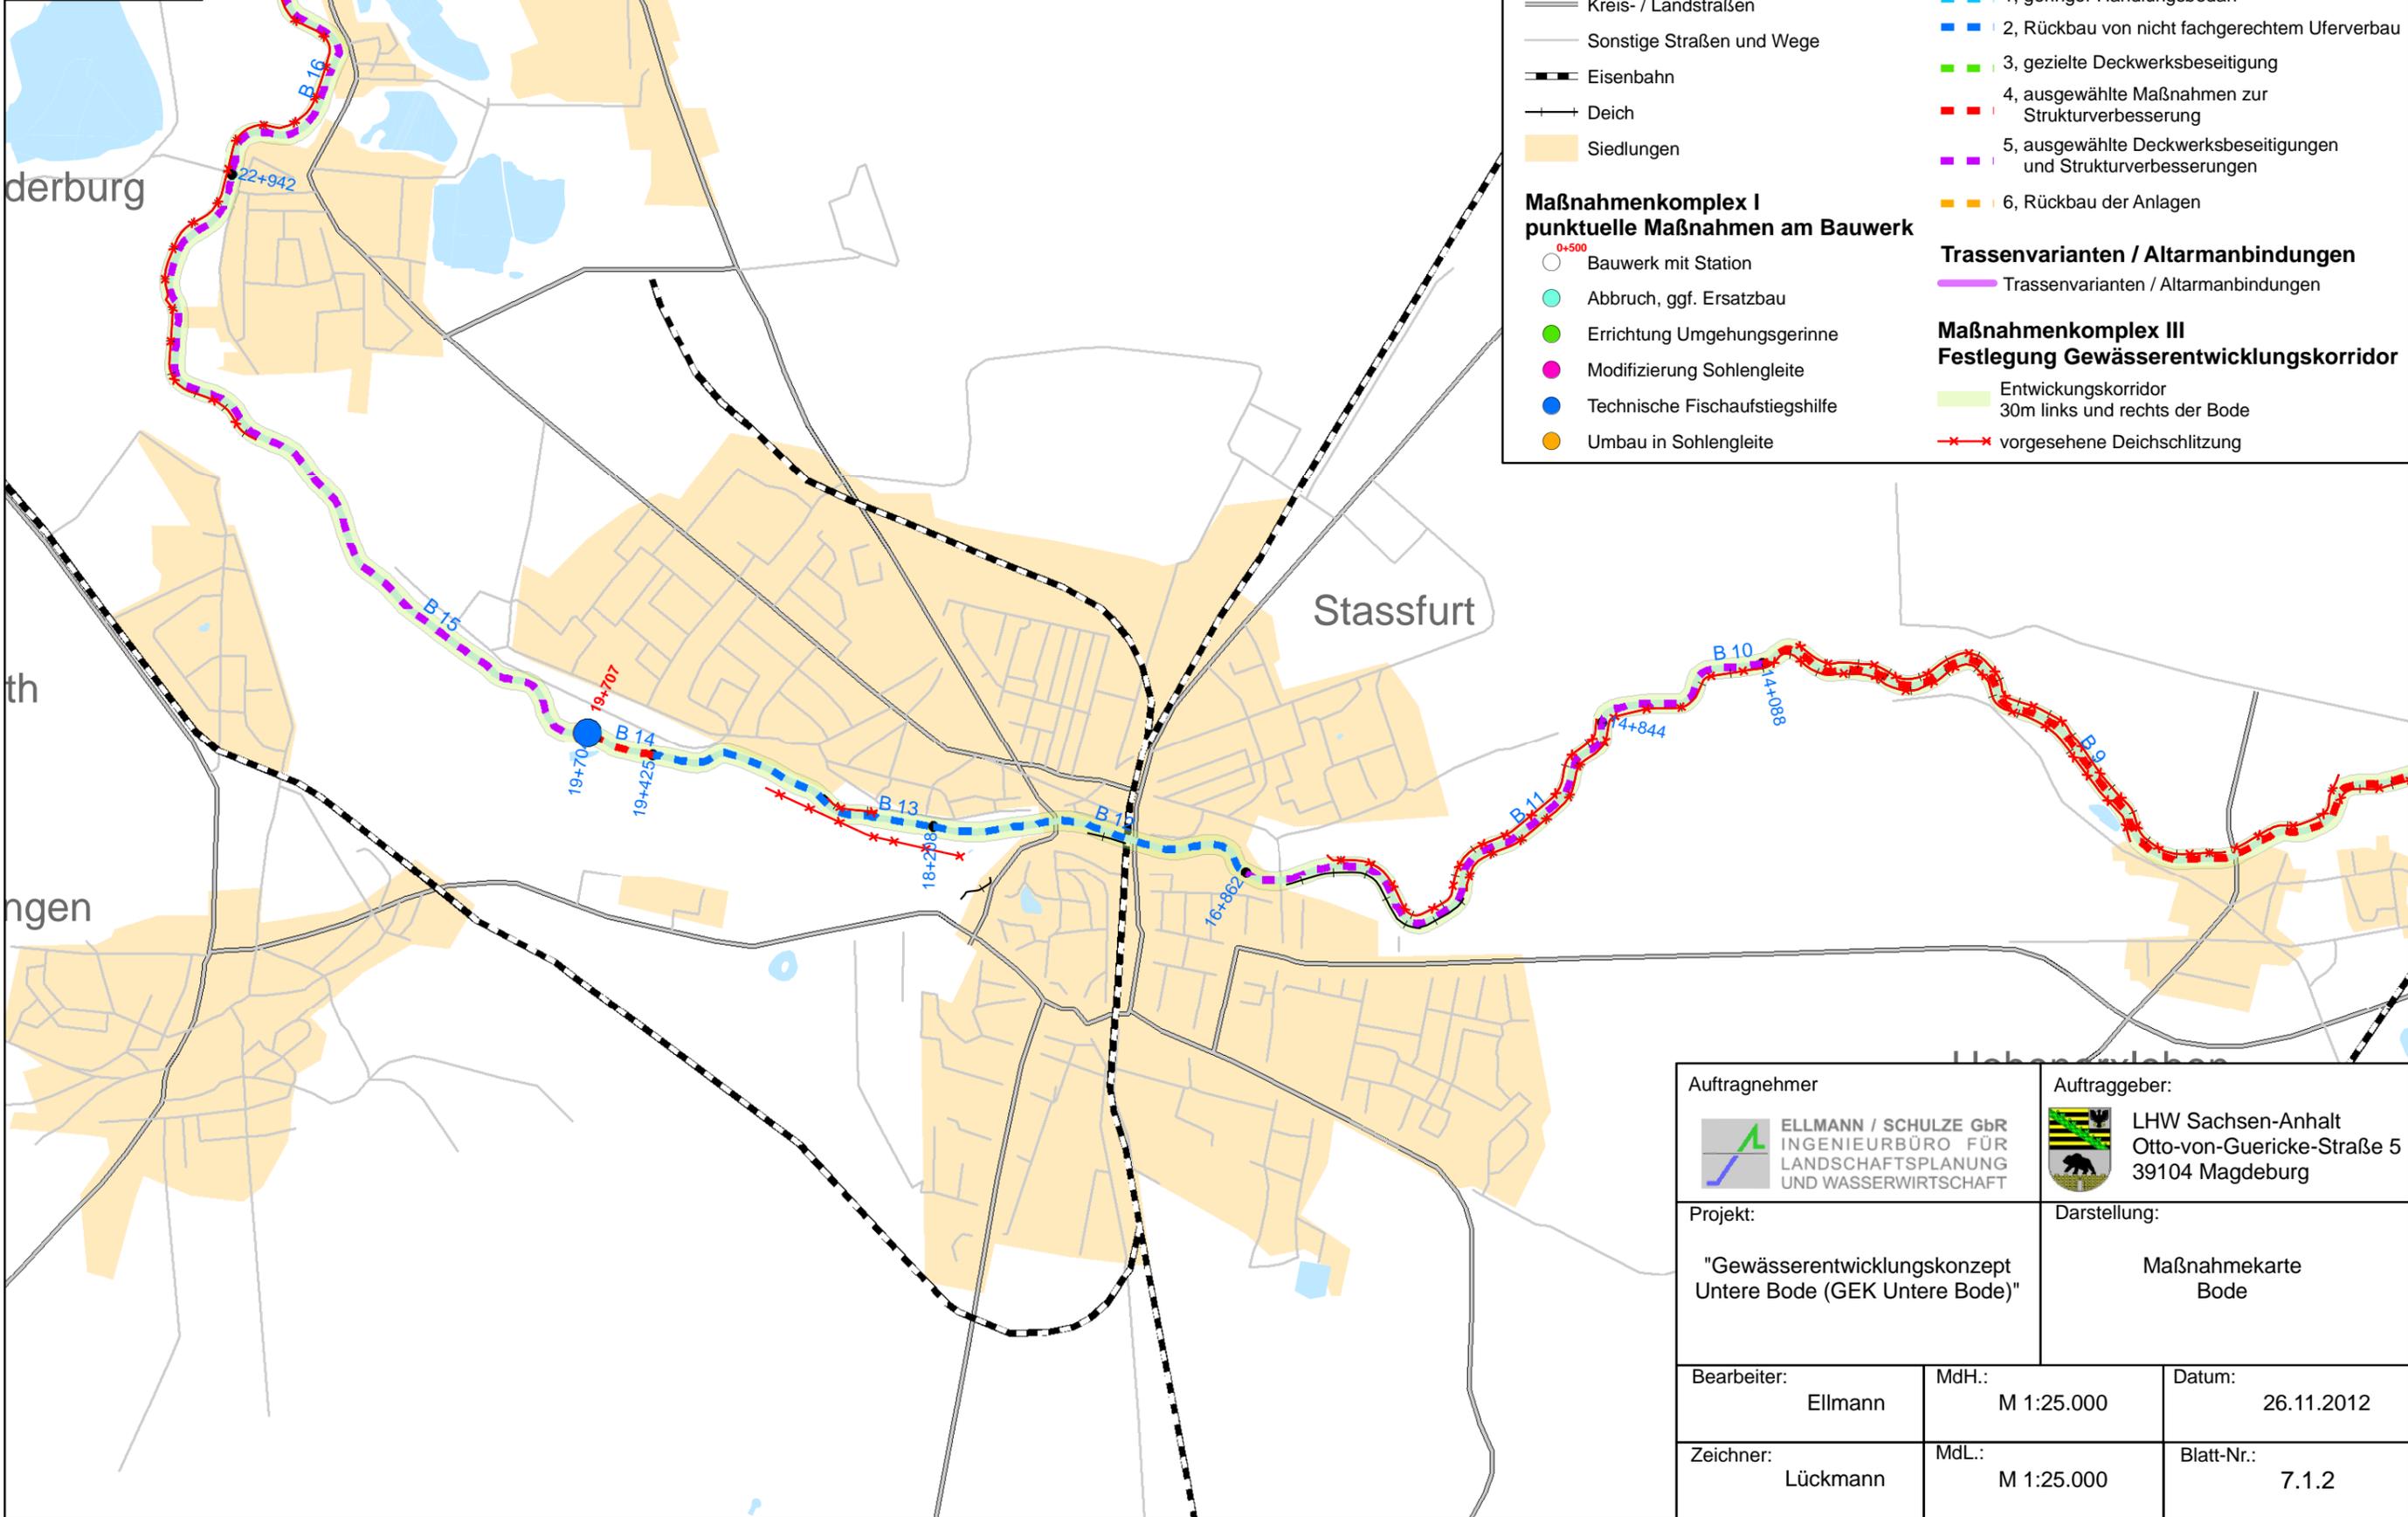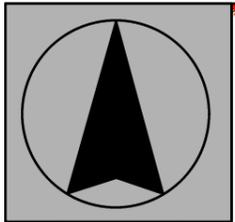

Topografie

- Berichtspflichtiges Gewässer
- stehende Gewässer
- Autobahn
- Bundesstrassen
- Kreis- / Landstraßen
- Sonstige Straßen und Wege
- Eisenbahn
- Deich
- Siedlungen

**Maßnahmenkomplex I
punktuelle Maßnahmen am Bauwerk**

- Bauwerk mit Station
- Abbruch, ggf. Ersatzbau
- Errichtung Umgehungsgerinne
- Modifizierung Sohlengleite
- Technische Fischaufstiegshilfe
- Umbau in Sohlengleite

**Maßnahmenkomplex II
lineare Maßnahmen im Planungsabschnitt**

- Stationierung des Planungsabschnitts
- Bezeichnung des Planungsabschnitts

Planungskategorie (Erläuterung Kapitel 7)

- 1, geringer Handlungsbedarf
- 2, Rückbau von nicht fachgerechtem Uferverbau
- 3, gezielte Deckwerksbeseitigung
- 4, ausgewählte Maßnahmen zur Strukturverbesserung
- 5, ausgewählte Deckwerksbeseitigungen und Strukturverbesserungen
- 6, Rückbau der Anlagen



Trassenvarianten / Altarmverbindungen

- Trassenvarianten / Altarmverbindungen

**Maßnahmenkomplex III
Festlegung Gewässerentwicklungskorridor**

- Entwicklungskorridor 30m links und rechts der Bode
- vorgesehene Deichschlitzung

Auftragnehmer ELLMANN / SCHULZE GbR INGENIEURBÜRO FÜR LANDSCHAFTSPLANUNG UND WASSERWIRTSCHAFT		Auftraggeber: LHW Sachsen-Anhalt Otto-von-Guericke-Straße 5 39104 Magdeburg	
Projekt: "Gewässerentwicklungskonzept Untere Bode (GEK Untere Bode)"		Darstellung: Maßnahmekarte Bode	
Bearbeiter: Ellmann	MdH.: M 1:25.000	Datum: 26.11.2012	
Zeichner: Lückmann	MdL.: M 1:25.000	Blatt-Nr.: 7.1.2	

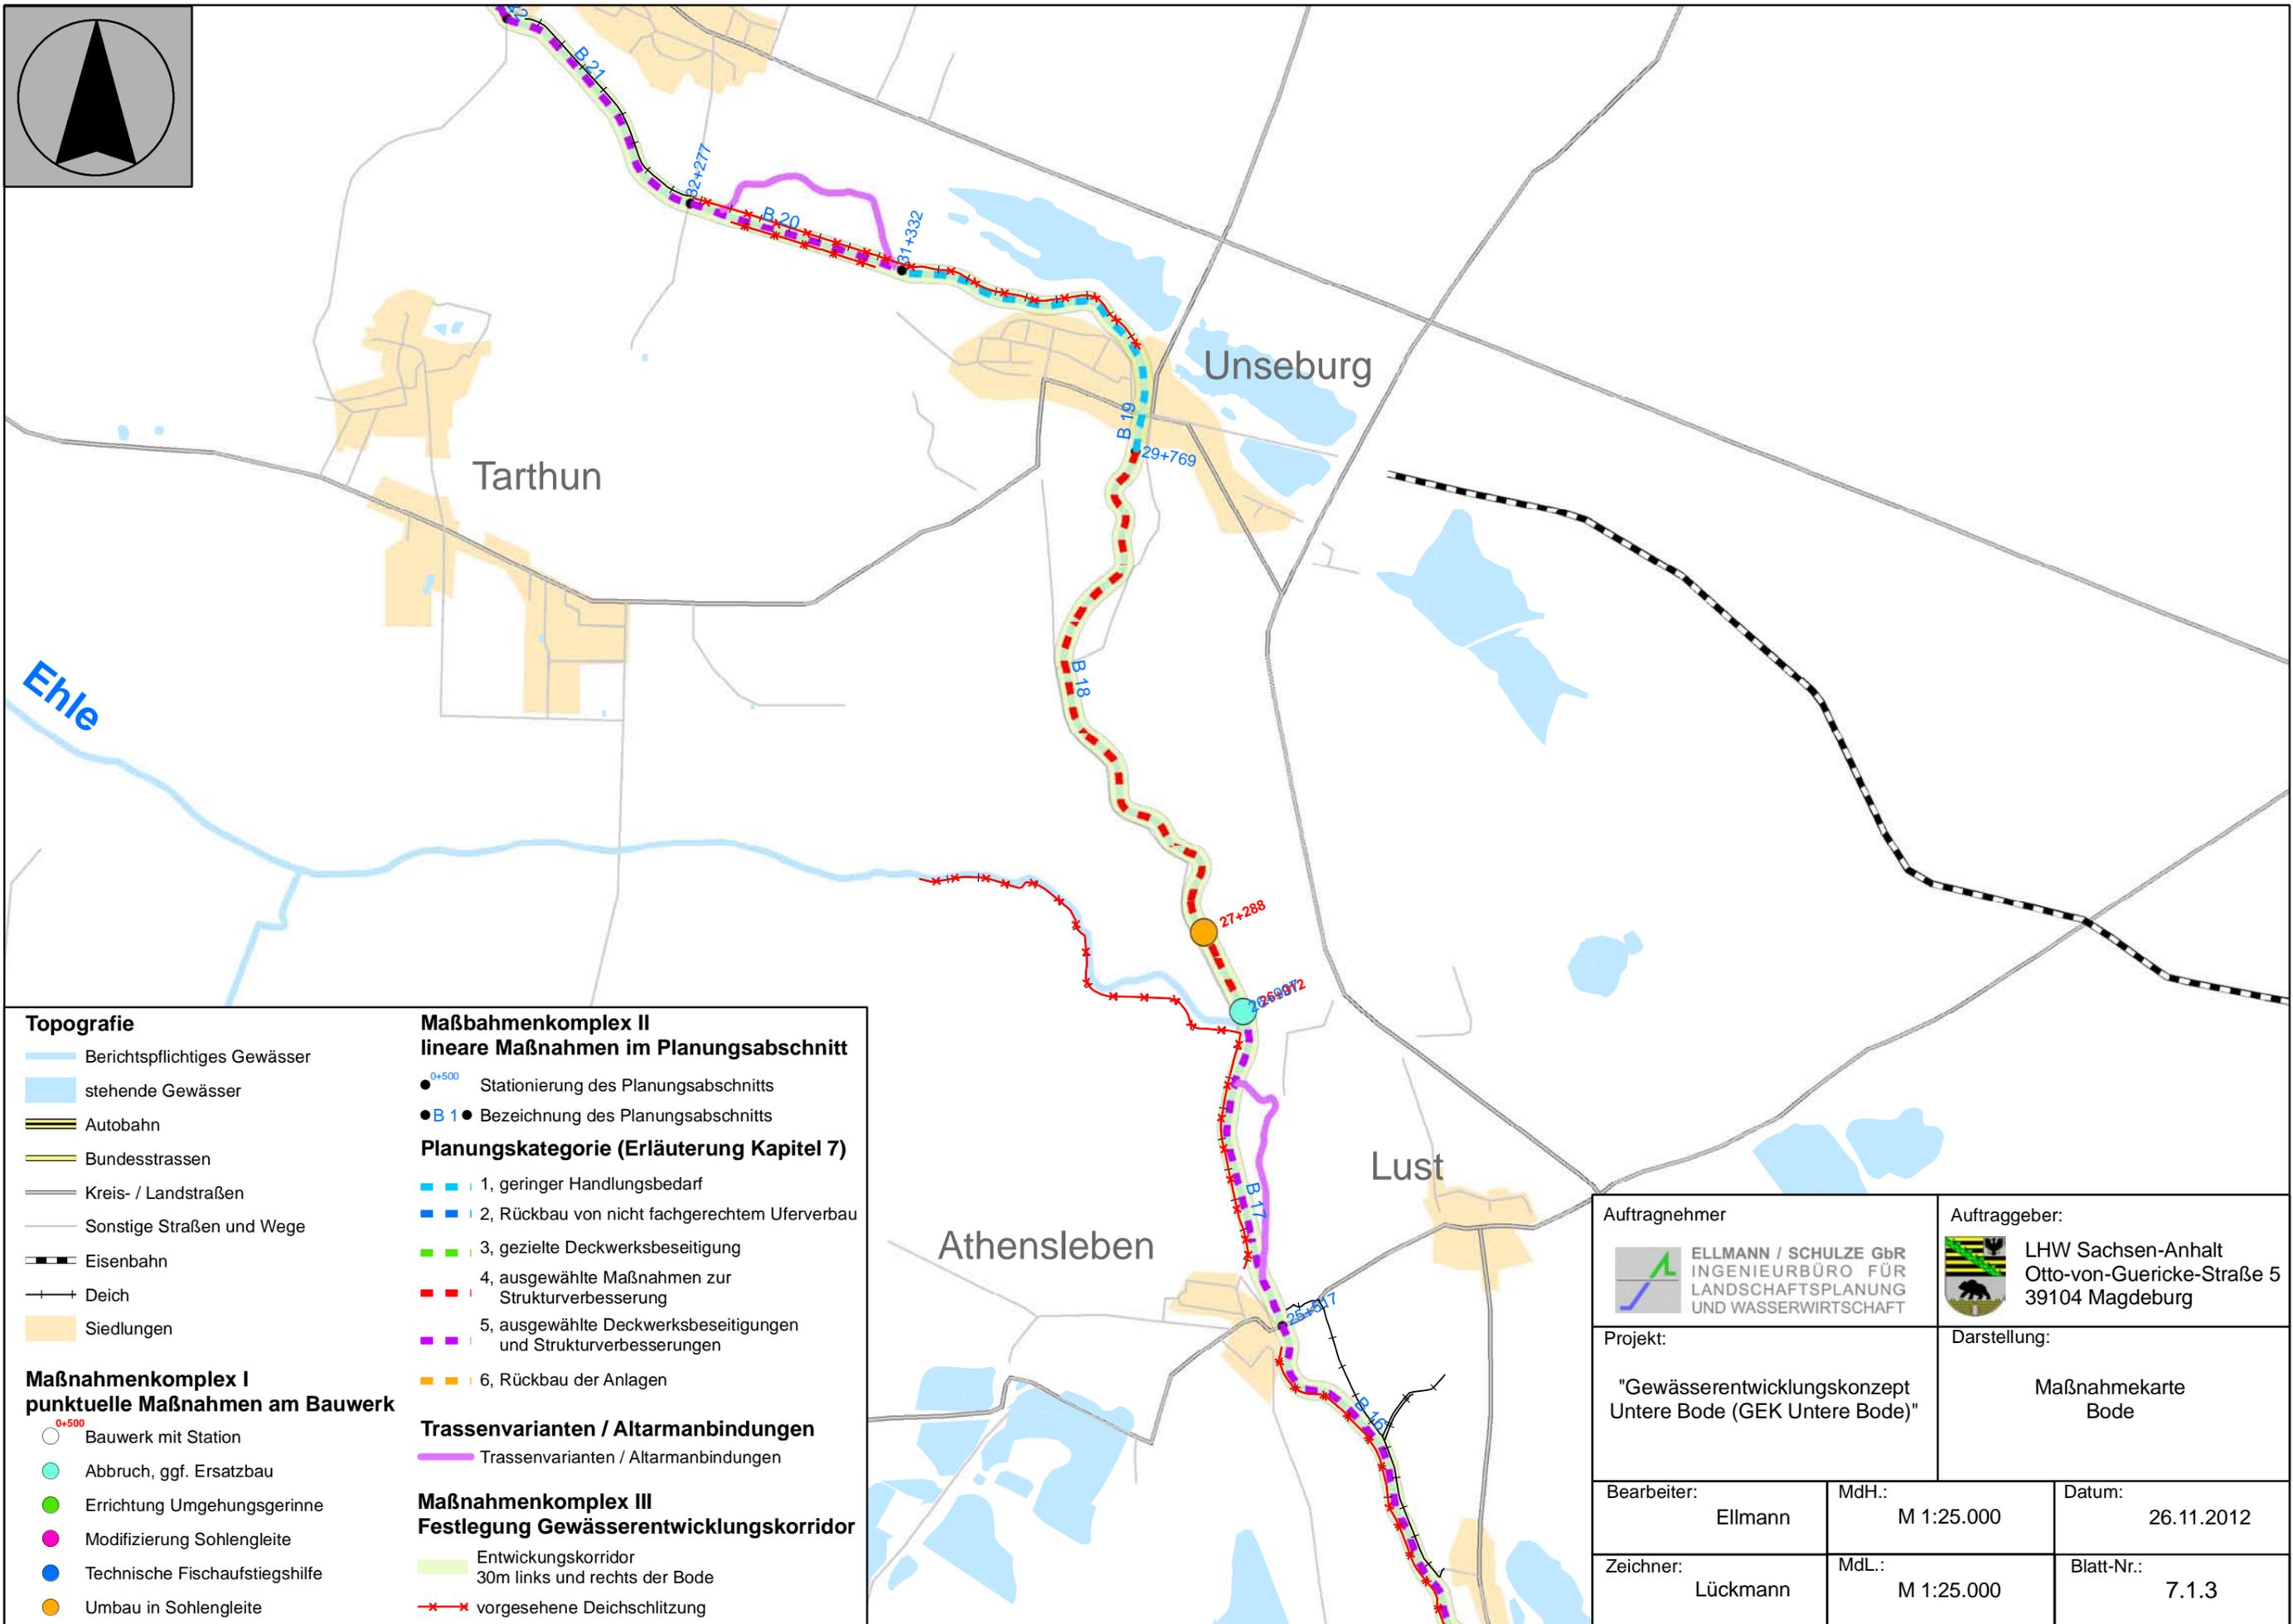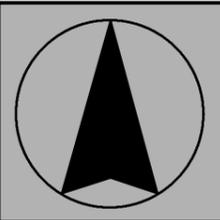

Topografie

- Berichtspflichtiges Gewässer
- stehende Gewässer
- Autobahn
- Bundesstrassen
- Kreis- / Landstraßen
- Sonstige Straßen und Wege
- Eisenbahn
- Deich
- Siedlungen

**Maßnahmenkomplex I
punktueller Maßnahmen am Bauwerk**

- 0+500 Bauwerk mit Station
- Abbruch, ggf. Ersatzbau
- Errichtung Umgehungsgerinne
- Modifizierung Sohlengleite
- Technische Fischaufstiegshilfe
- Umbau in Sohlengleite

**Maßnahmenkomplex II
lineare Maßnahmen im Planungsabschnitt**

- 0+500 Stationierung des Planungsabschnitts
- B 1 Bezeichnung des Planungsabschnitts
- Planungskategorie (Erläuterung Kapitel 7)**
- 1, geringer Handlungsbedarf
- 2, Rückbau von nicht fachgerechtem Uferverbau
- 3, gezielte Deckwerksbeseitigung
- 4, ausgewählte Maßnahmen zur Strukturverbesserung
- 5, ausgewählte Deckwerksbeseitigungen und Strukturverbesserungen
- 6, Rückbau der Anlagen



Trassenvarianten / Altarmverbindungen

- Trassenvarianten / Altarmverbindungen

**Maßnahmenkomplex III
Festlegung Gewässerentwicklungskorridor**

- Entwicklungskorridor 30m links und rechts der Bode
- vorgesehene Deichschlitzung

Auftragnehmer ELLMANN / SCHULZE GbR INGENIEURBÜRO FÜR LANDSCHAFTSPLANUNG UND WASSERWIRTSCHAFT		Auftraggeber: LHW Sachsen-Anhalt Otto-von-Guericke-Straße 5 39104 Magdeburg	
Projekt: "Gewässerentwicklungskonzept Untere Bode (GEK Untere Bode)"		Darstellung: Maßnahmekarte Bode	
Bearbeiter: Ellmann	MdH.: M 1:25.000	Datum: 26.11.2012	
Zeichner: Lückmann	MdL.: M 1:25.000	Blatt-Nr.: 7.1.3	

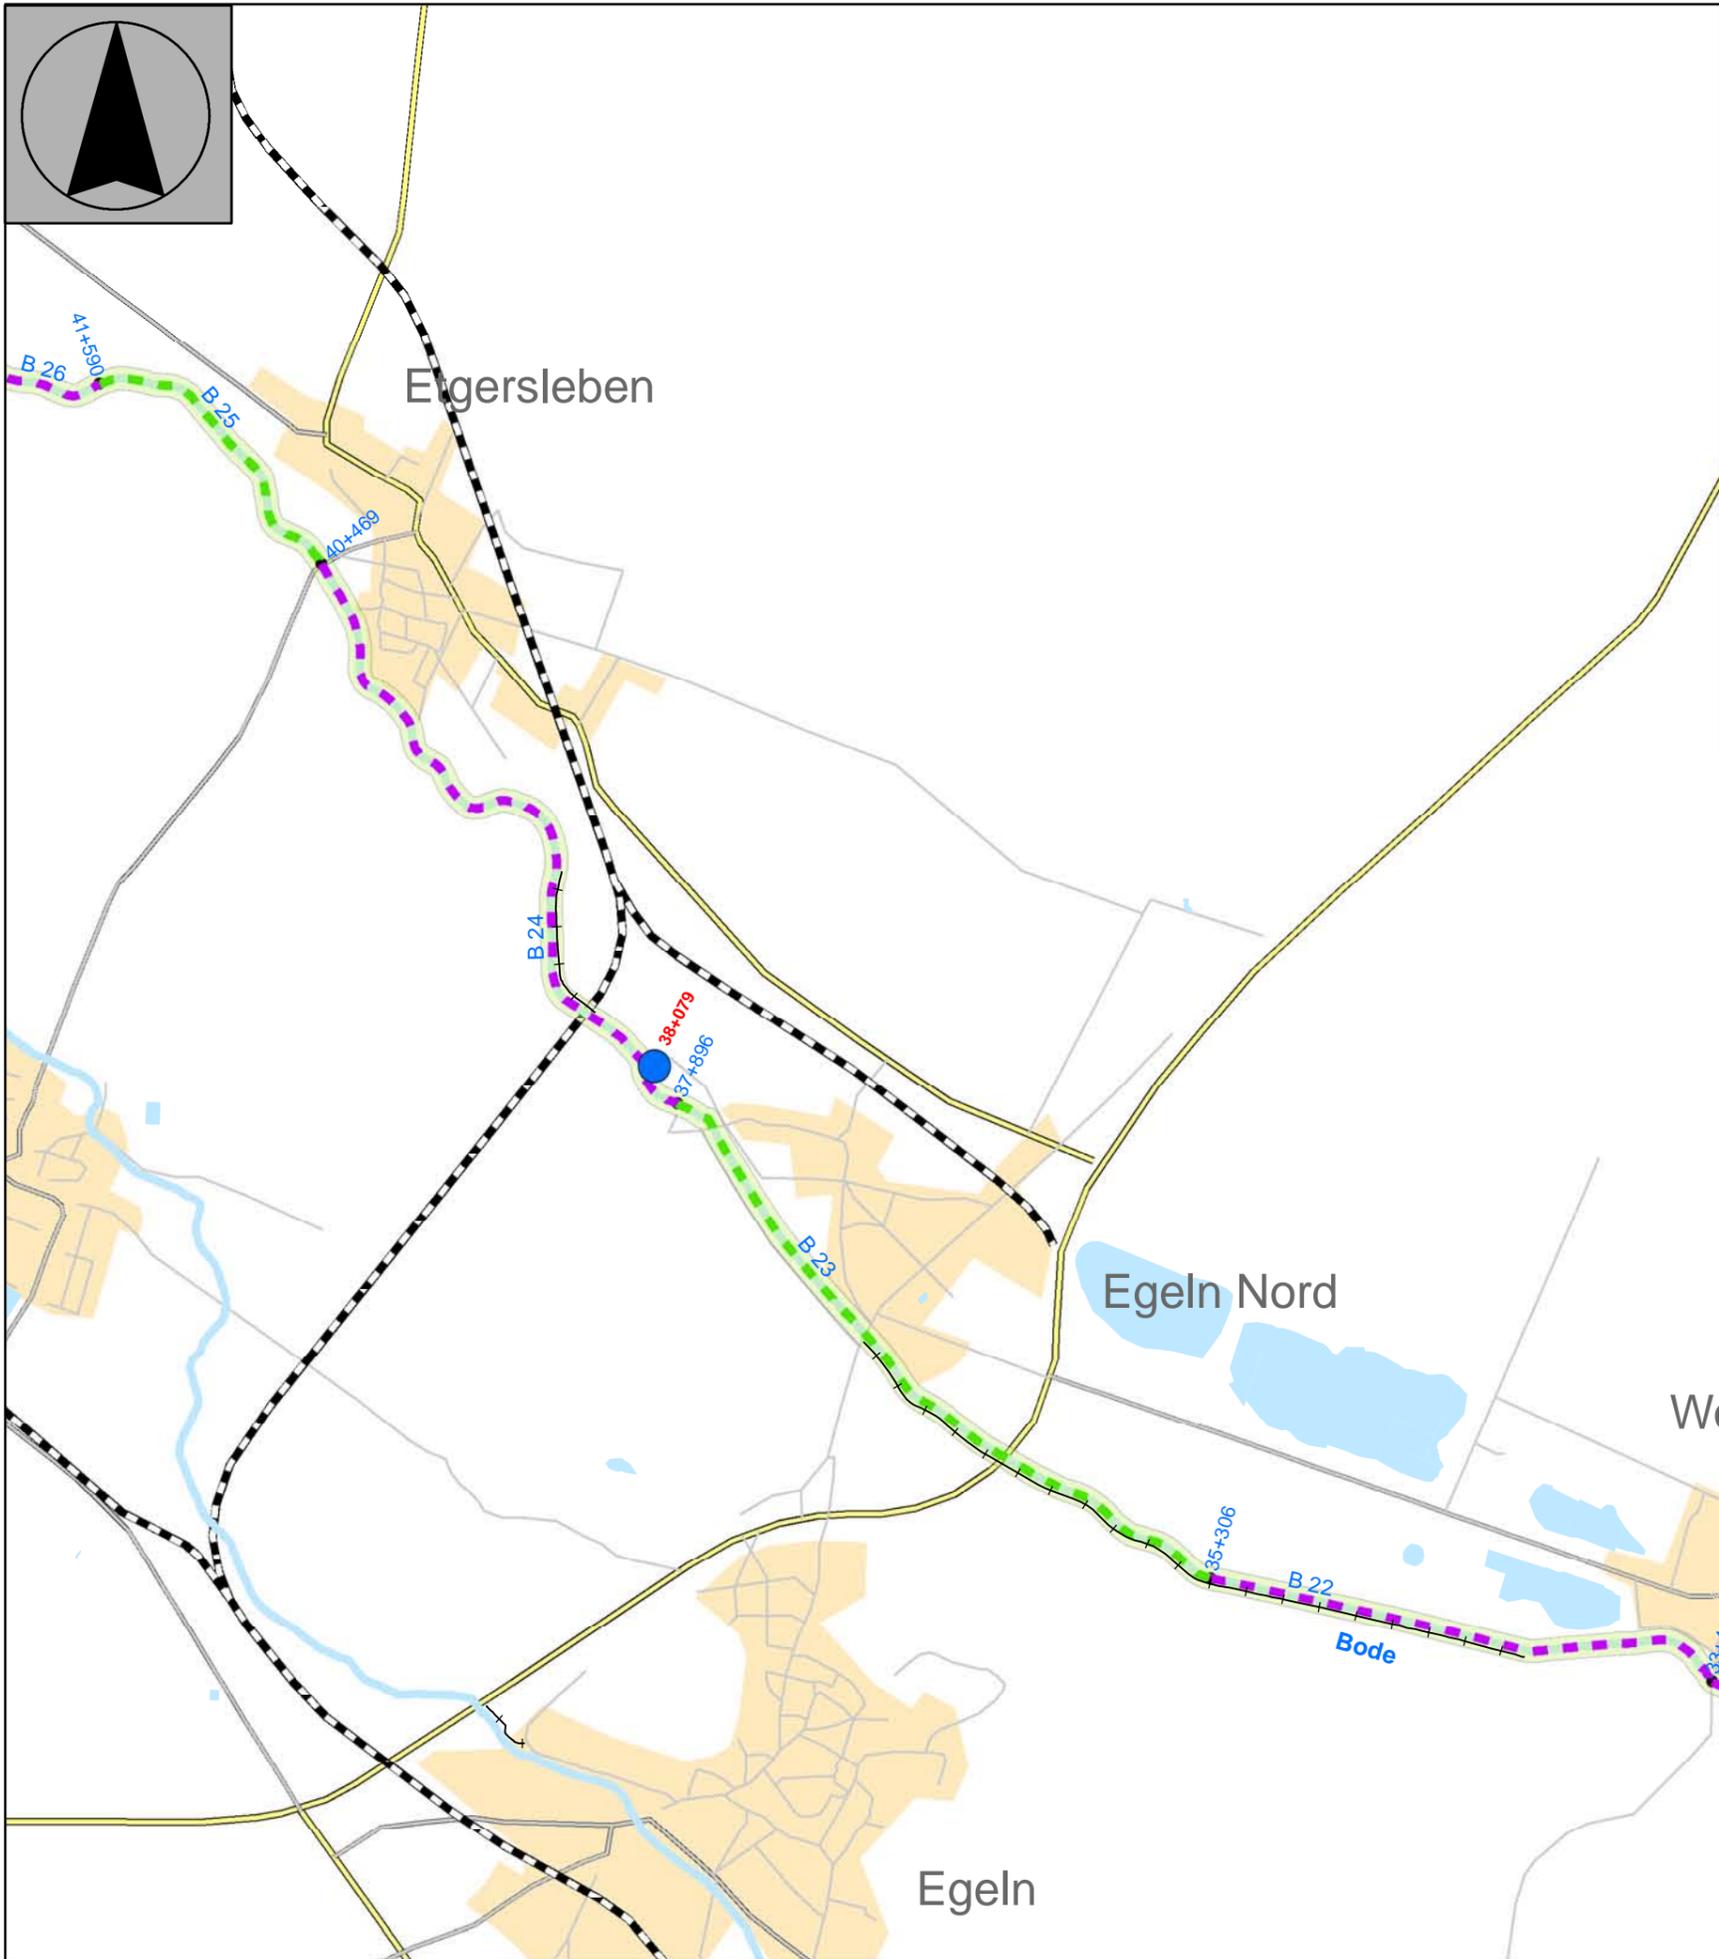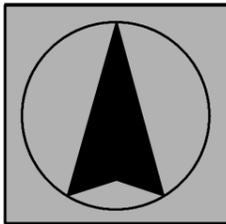

Topografie

- Berichtspflichtiges Gewässer
- stehende Gewässer
- Autobahn
- Bundesstrassen
- Kreis- / Landstraßen
- Sonstige Straßen und Wege
- Eisenbahn
- Deich
- Siedlungen

**Maßnahmenkomplex I
punktuelle Maßnahmen am Bauwerk**

- ⁰⁺⁵⁰⁰ Bauwerk mit Station
- Abbruch, ggf. Ersatzbau
- Errichtung Umgehungsgerinne
- Modifizierung Sohlengleite
- Technische Fischaufstiegshilfe
- Umbau in Sohlengleite

**Maßnahmenkomplex II
lineare Maßnahmen im Planungsabschnitt**

- ⁰⁺⁵⁰⁰ Stationierung des Planungsabschnitts
- B 1 ● Bezeichnung des Planungsabschnitts

Planungskategorie (Erläuterung Kapitel 7)

- 1, geringer Handlungsbedarf
- 2, Rückbau von nicht fachgerechtem Uferverbau
- 3, gezielte Deckwerksbeseitigung
- 4, ausgewählte Maßnahmen zur Strukturverbesserung
- 5, ausgewählte Deckwerksbeseitigungen und Strukturverbesserungen
- 6, Rückbau der Anlagen


Trassenvarianten / Altarmverbindungen

- Trassenvarianten / Altarmverbindungen


**Maßnahmenkomplex III
Festlegung Gewässerentwicklungskorridor**

- Entwicklungskorridor 30m links und rechts der Bode
- vorgesehene Deichschlitzung


Auftragnehmer ELLMANN / SCHULZE GbR INGENIEURBÜRO FÜR LANDSCHAFTSPLANUNG UND WASSERWIRTSCHAFT		Auftraggeber: LHW Sachsen-Anhalt Otto-von-Guericke-Straße 5 39104 Magdeburg	
Projekt: "Gewässerentwicklungskonzept Untere Bode (GEK Untere Bode)"		Darstellung: Maßnahmekarte Bode	
Bearbeiter: Ellmann	MdH.: M 1:25.000	Datum: 26.11.2012	
Zeichner: Lückmann	MdL.: M 1:25.000	Blatt-Nr.: 7.1.4	

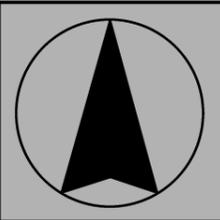

Auftragnehmer  ELLMANN / SCHULZE GbR INGENIEURBÜRO FÜR LANDSCHAFTSPLANUNG UND WASSERWIRTSCHAFT		Auftraggeber:  LHW Sachsen-Anhalt Otto-von-Guericke-Straße 5 39104 Magdeburg	
Projekt: "Gewässerentwicklungskonzept Untere Bode (GEK Untere Bode)"		Darstellung: Maßnahmekarte Bode	
Bearbeiter: Ellmann	MdH.: M 1:25.000	Datum: 26.11.2012	
Zeichner: Lückmann	MdL.: M 1:25.000	Blatt-Nr.: 7.1.5	

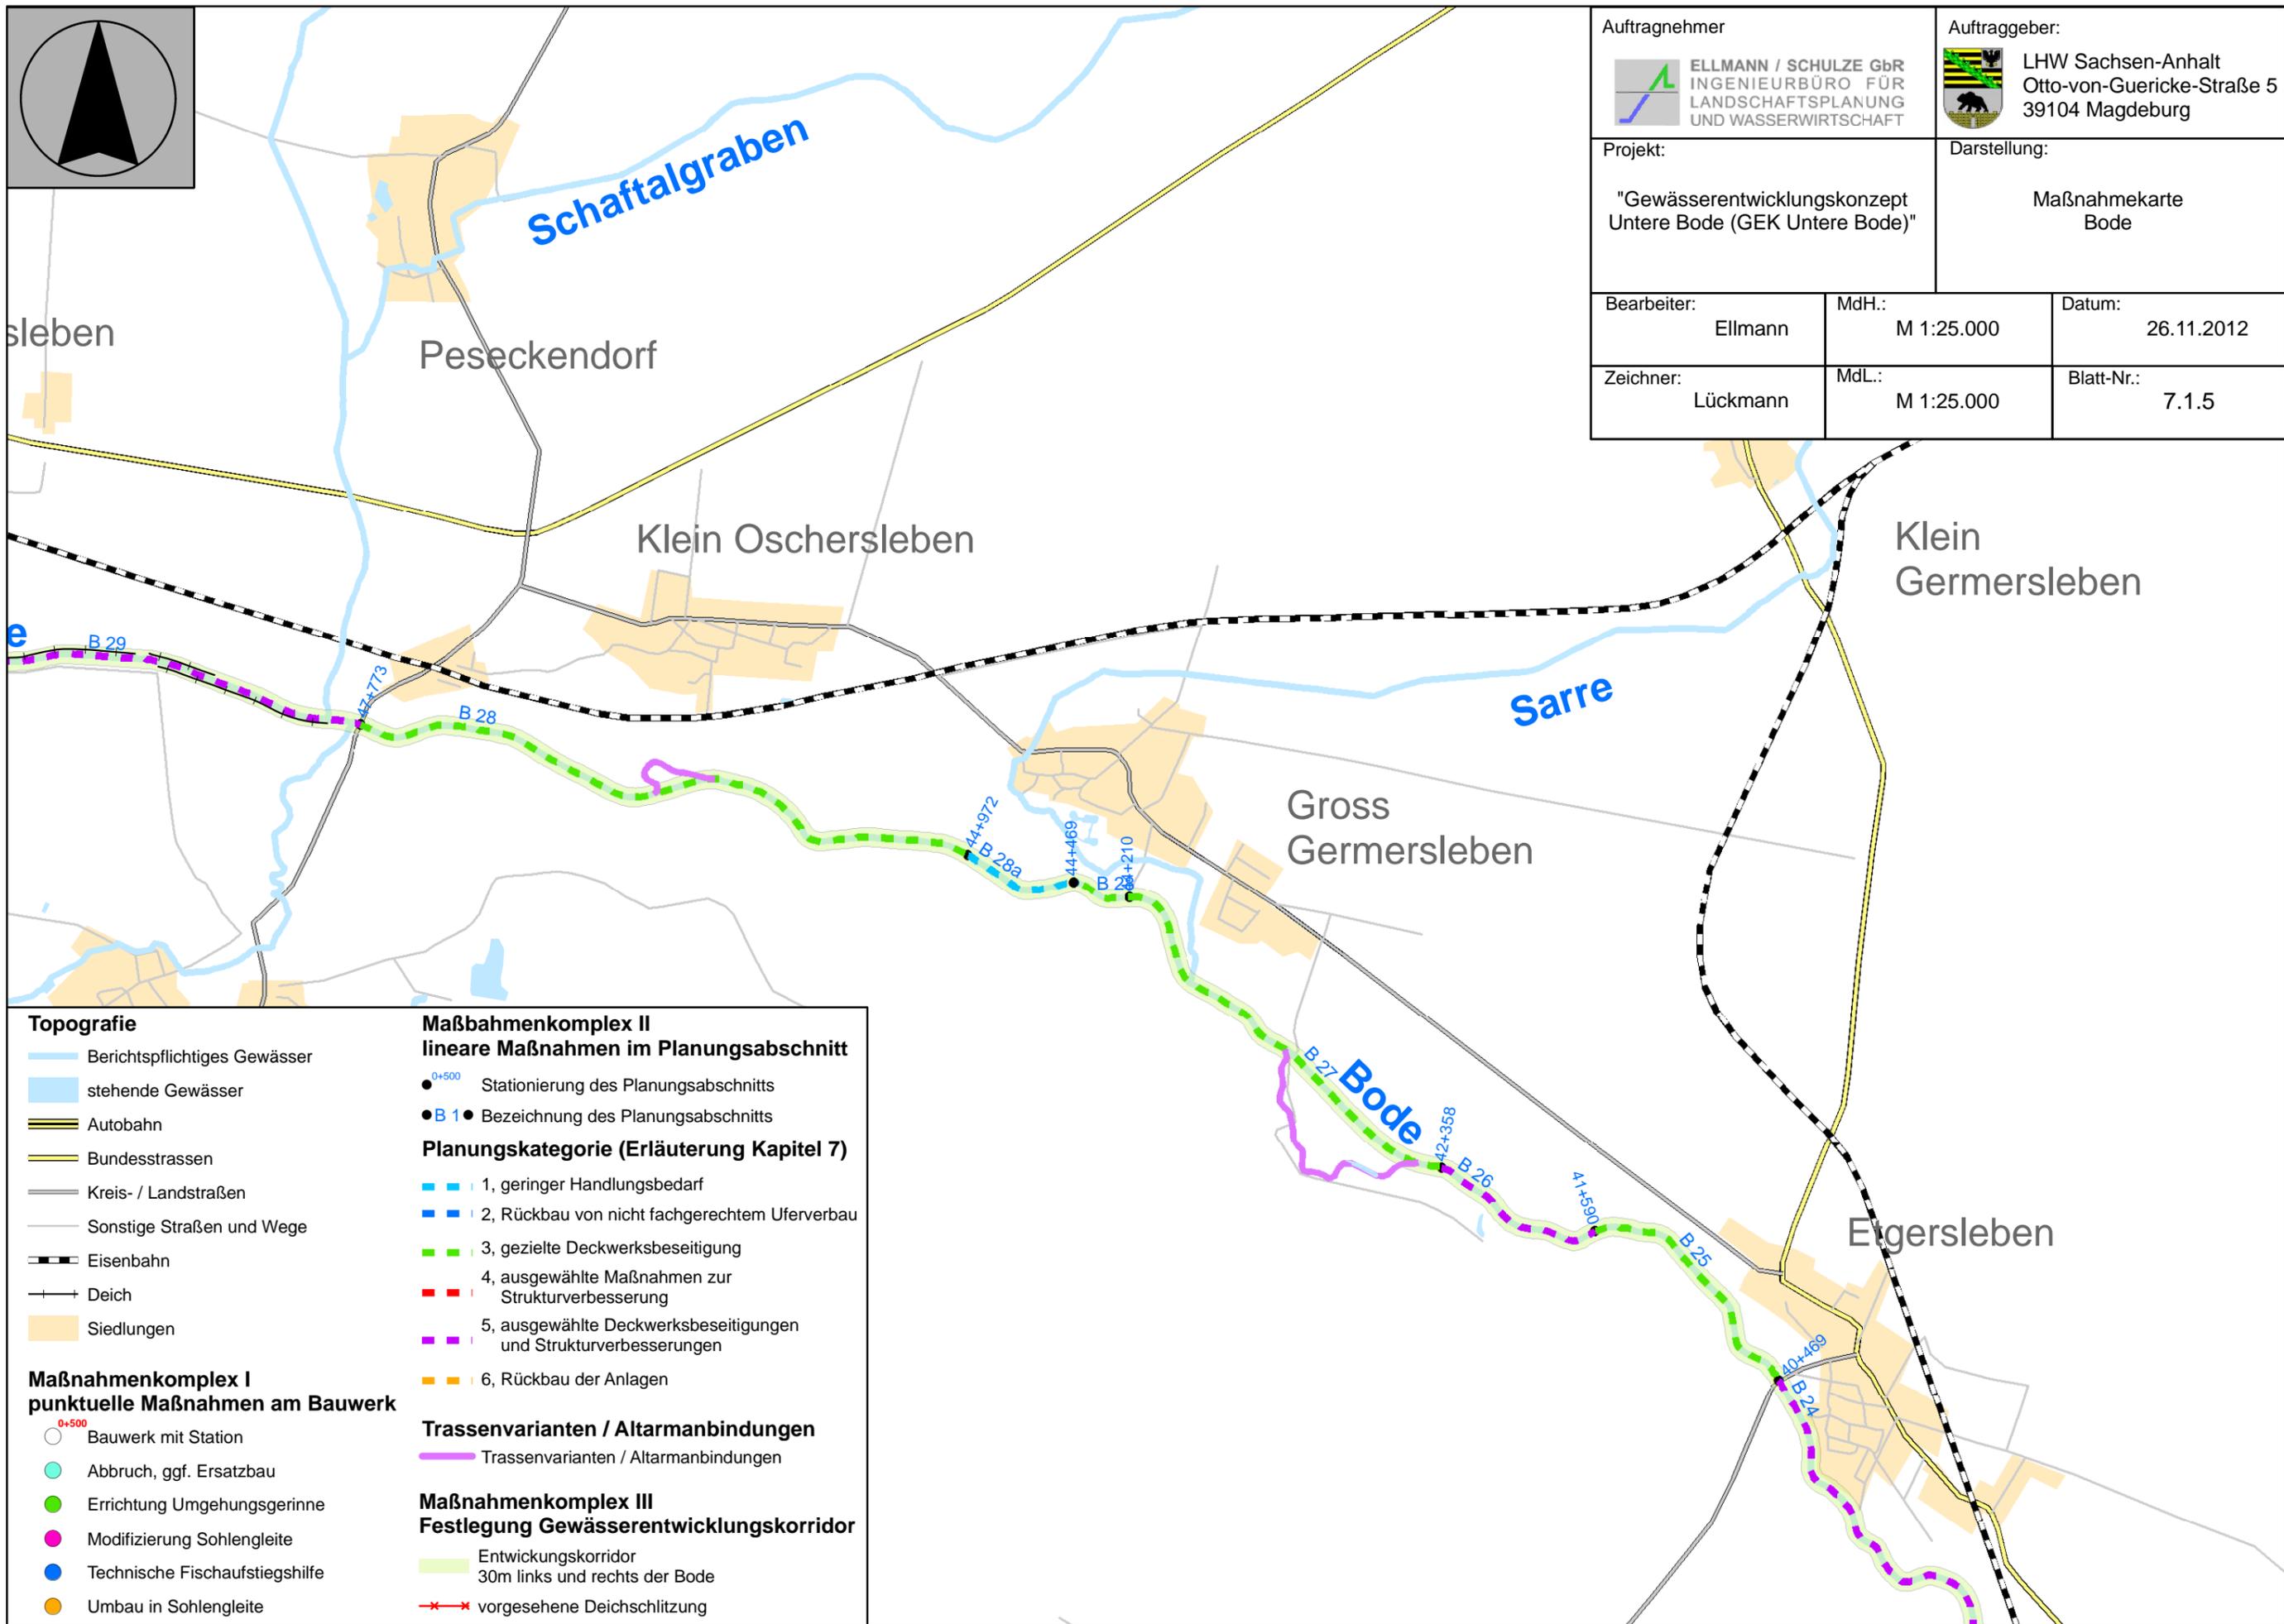

Topografie <ul style="list-style-type: none"> Berichtspflichtiges Gewässer stehende Gewässer Autobahn Bundesstrassen Kreis- / Landstraßen Sonstige Straßen und Wege Eisenbahn Deich Siedlungen 	Maßnahmenkomplex II lineare Maßnahmen im Planungsabschnitt <ul style="list-style-type: none"> Stationierung des Planungsabschnitts Bezeichnung des Planungsabschnitts Planungskategorie (Erläuterung Kapitel 7) <ul style="list-style-type: none"> 1, geringer Handlungsbedarf 2, Rückbau von nicht fachgerechtem Uferverbau 3, gezielte Deckwerksbeseitigung 4, ausgewählte Maßnahmen zur Strukturverbesserung 5, ausgewählte Deckwerksbeseitigungen und Strukturverbesserungen 6, Rückbau der Anlagen
Maßnahmenkomplex I punktuelle Maßnahmen am Bauwerk <ul style="list-style-type: none"> Bauwerk mit Station Abbruch, ggf. Ersatzbau Errichtung Umgehungsgerinne Modifizierung Sohlengleite Technische Fischaufstiegshilfe Umbau in Sohlengleite 	Trassenvarianten / Altarmverbindungen <ul style="list-style-type: none"> Trassenvarianten / Altarmverbindungen Maßnahmenkomplex III Festlegung Gewässerentwicklungskorridor <ul style="list-style-type: none"> Entwicklungskorridor 30m links und rechts der Bode vorgesehene Deichschlitzung

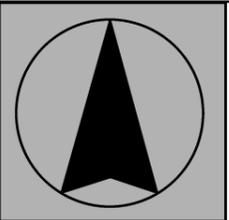

Oschersleben

Andersleben

Günthersdorf

Hordorf

Hadr

Bode

Topografie

- Berichtspflichtiges Gewässer
- stehende Gewässer
- Autobahn
- Bundesstrassen
- Kreis- / Landstraßen
- Sonstige Straßen und Wege
- Eisenbahn
- Deich
- Siedlungen

**Maßnahmenkomplex I
punktueller Maßnahmen am Bauwerk**

- 0+500 Bauwerk mit Station
- Abbruch, ggf. Ersatzbau
- Errichtung Umgehungsgerinne
- Modifizierung Sohlengleite
- Technische Fischaufstiegshilfe
- Umbau in Sohlengleite

**Maßnahmenkomplex II
lineare Maßnahmen im Planungsabschnitt**

- 0+500 Stationierung des Planungsabschnitts
- B 1 Bezeichnung des Planungsabschnitts

Planungskategorie (Erläuterung Kapitel 7)

- 1, geringer Handlungsbedarf
- 2, Rückbau von nicht fachgerechtem Uferverbau
- 3, gezielte Deckwerksbeseitigung
- 4, ausgewählte Maßnahmen zur Strukturverbesserung
- 5, ausgewählte Deckwerksbeseitigungen und Strukturverbesserungen
- 6, Rückbau der Anlagen


Trassenvarianten / Altarmverbindungen

- Trassenvarianten / Altarmverbindungen

**Maßnahmenkomplex III
Festlegung Gewässerentwicklungskorridor**

- Entwicklungskorridor 30m links und rechts der Bode
- vorgesehene Deichschlitzung

Auftragnehmer ELLMANN / SCHULZE GbR INGENIEURBÜRO FÜR LANDSCHAFTSPLANUNG UND WASSERWIRTSCHAFT		Auftraggeber: LHW Sachsen-Anhalt Otto-von-Guericke-Straße 5 39104 Magdeburg	
Projekt: "Gewässerentwicklungskonzept Untere Bode (GEK Untere Bode)"		Darstellung: Maßnahmekarte Bode	
Bearbeiter: Ellmann	MdH.: M 1:25.000	Datum: 26.11.2012	
Zeichner: Lückmann	MdL.: M 1:25.000	Blatt-Nr.: 7.1.6	

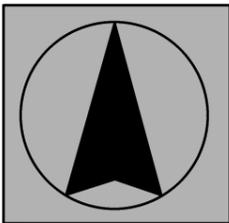

Topografie

- Berichtspflichtiges Gewässer
- stehende Gewässer
- Autobahn
- Bundesstrassen
- Kreis- / Landstraßen
- Sonstige Straßen und Wege
- Eisenbahn
- Deich
- Siedlungen

**Maßnahmenkomplex I
punktueller Maßnahmen am Bauwerk**

- Bauwerk mit Station
- Abbruch, ggf. Ersatzbau
- Abriss
- Errichtung Umgehungsgerinne
- Modifizierung Sohlgleite
- Sohlanhebung
- Umbau in Sohlgleite
- keine Maßnahme

**Maßnahmenkomplex II
lineare Maßnahmen im Planungsabschnitt**


- Stationierung des Planungsabschnitts
- Bezeichnung des Planungsabschnitts

Planungskategorie (Erläuterung Kapitel 7)


- 1, ohne Handlungsbedarf
- 2, angepasste Gewässerunterhaltung
- 3, Entwicklung der Gewässerstruktur
- 4, Maßnahmen im Siedlungsgebiet
- 5, Laufverlegung
- 6, Bepflanzung der Böschungen, Gewässerrandstreifen
- 7, keine Maßnahmen

**Maßnahmenkomplex III
Festlegung Gewässerentwicklungskorridor**

- potenzieller Entwicklungskorridor (25 m breit, schematische Darstellung)

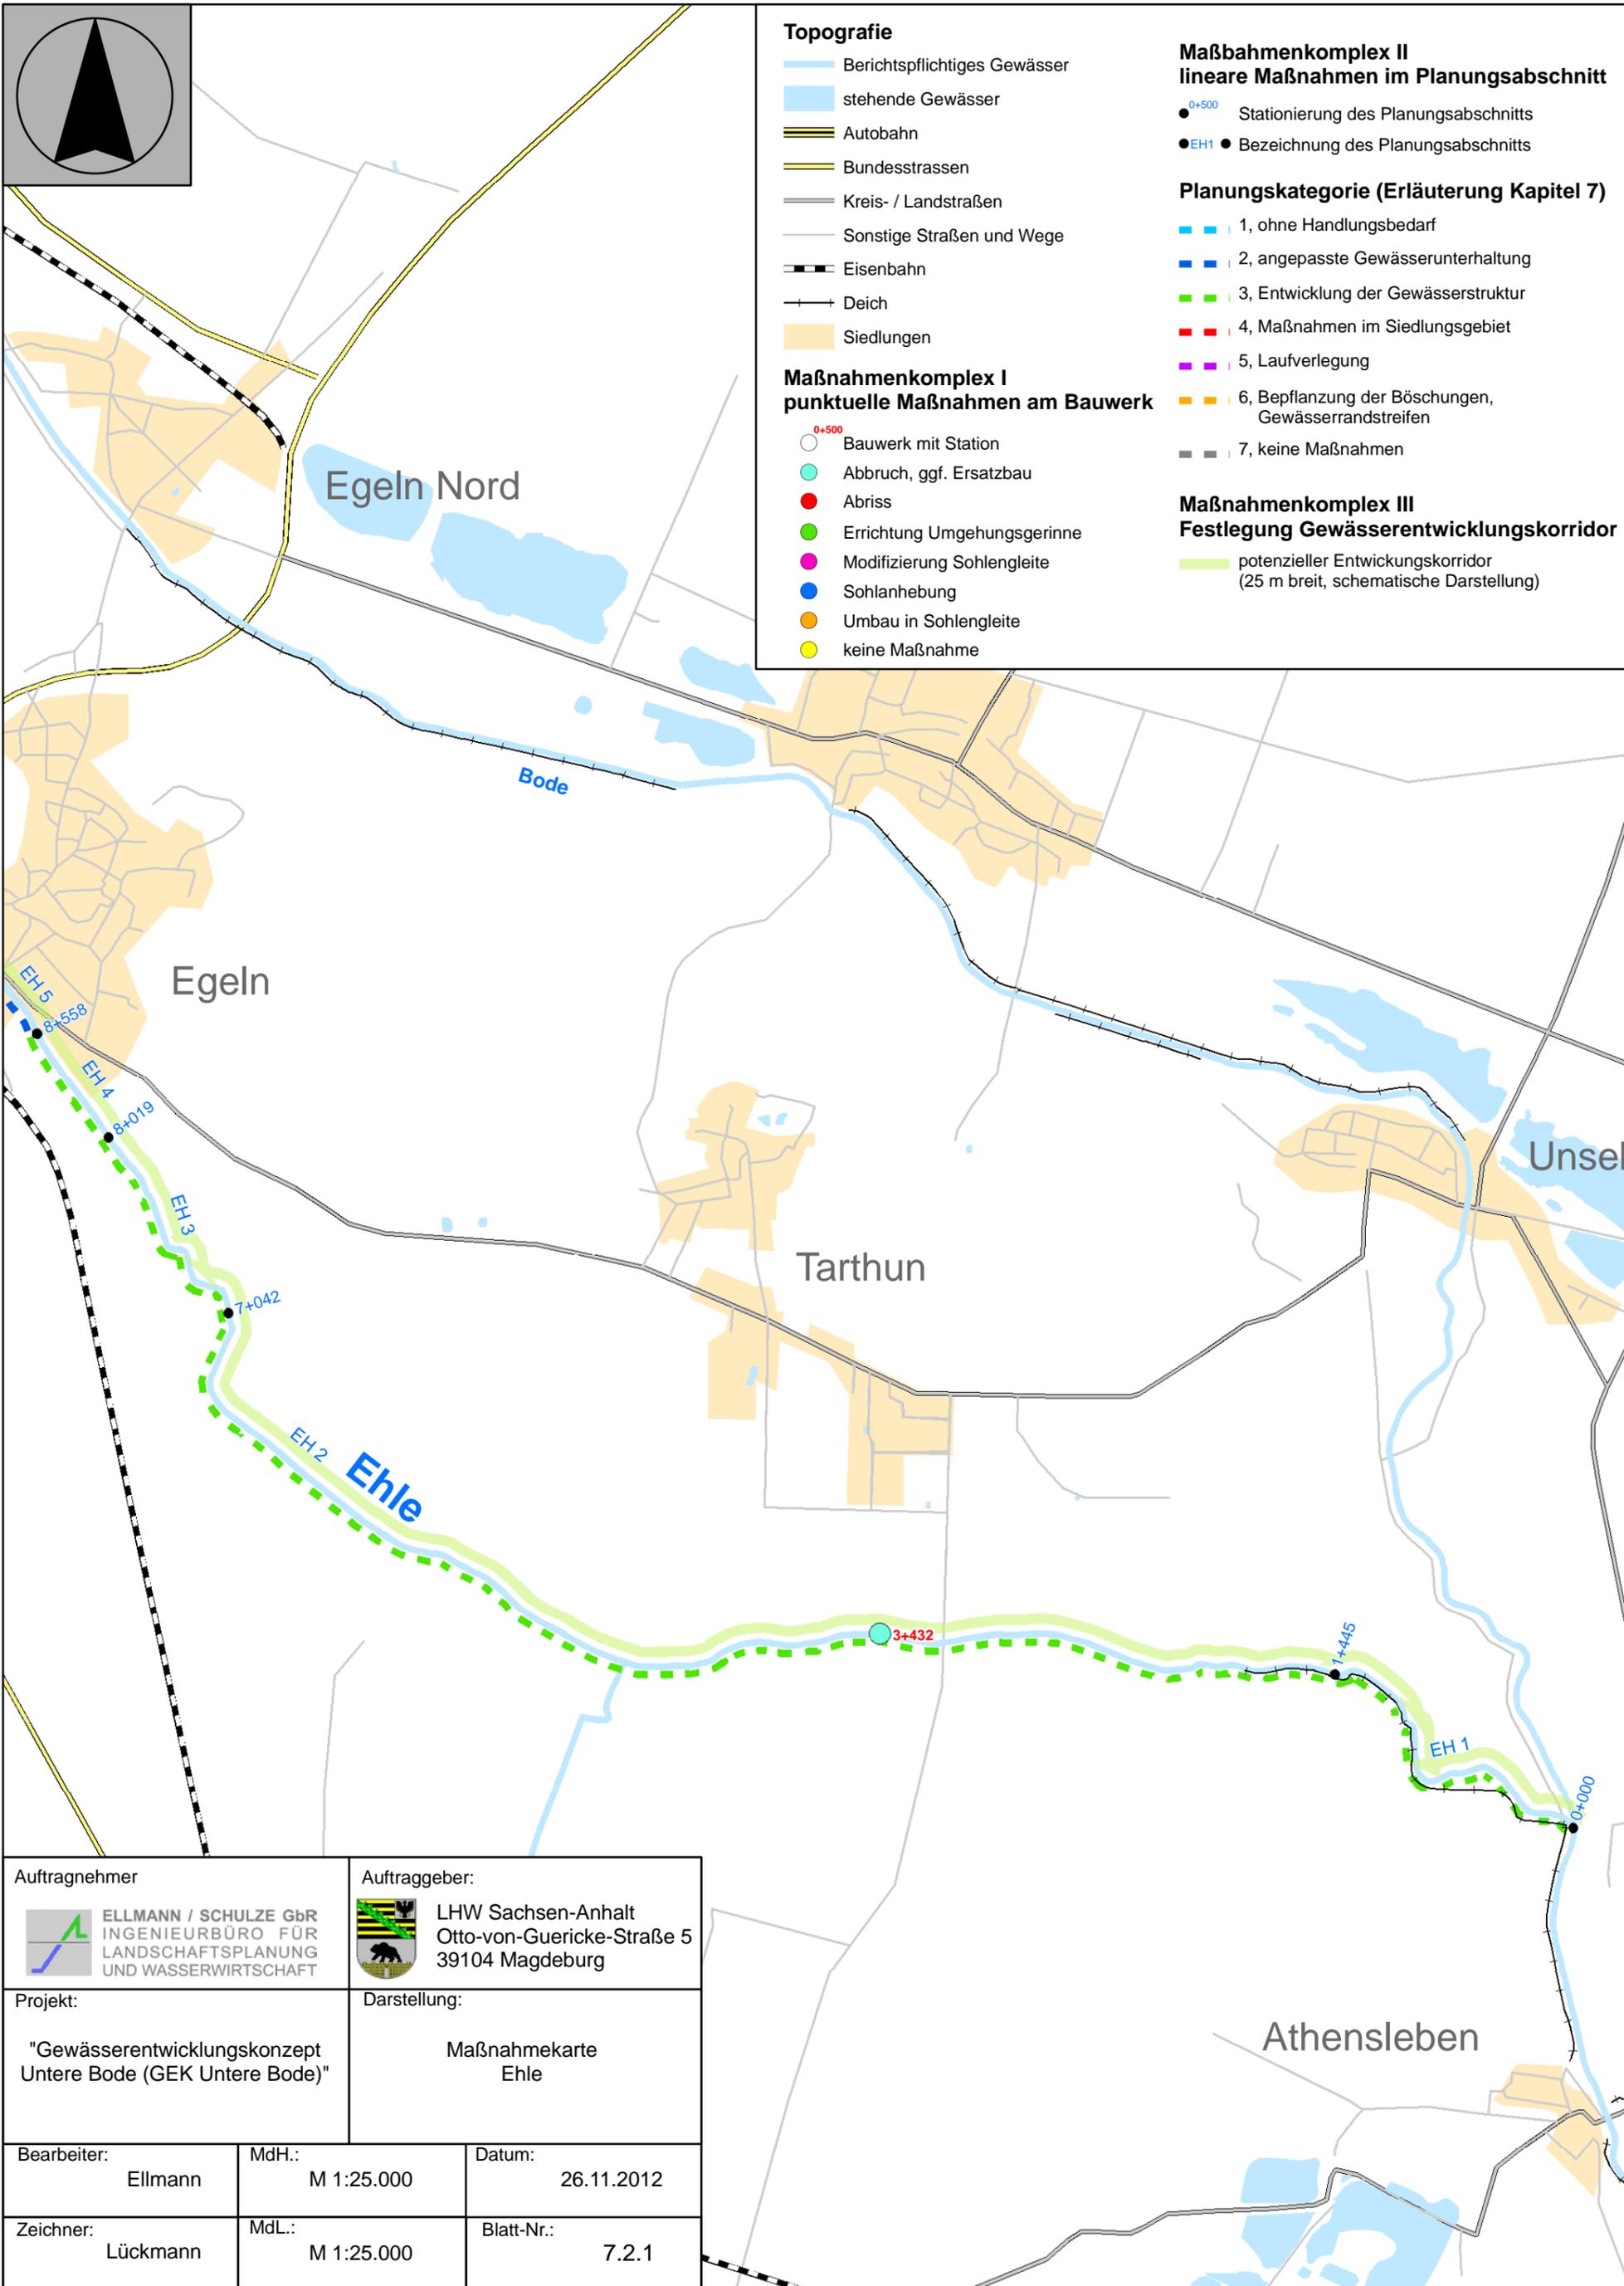

Auftragnehmer ELLMANN / SCHULZE GbR INGENIEURBÜRO FÜR LANDSCHAFTSPLANUNG UND WASSERWIRTSCHAFT		Auftraggeber: LHW Sachsen-Anhalt Otto-von-Guericke-Straße 5 39104 Magdeburg	
Projekt: "Gewässerentwicklungskonzept Untere Bode (GEK Untere Bode)"		Darstellung: Maßnahmekarte Ehle	
Bearbeiter: Ellmann	MdH.: M 1:25.000	Datum: 26.11.2012	
Zeichner: Lückmann	MdL.: M 1:25.000	Blatt-Nr.: 7.2.1	

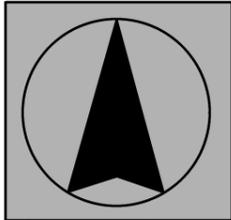

Klein Oschersleben

Topografie

- Berichtspflichtiges Gewässer
- stehende Gewässer
- Autobahn
- Bundesstrassen
- Kreis- / Landstraßen
- Sonstige Straßen und Wege
- Eisenbahn
- Deich
- Siedlungen

**Maßnahmenkomplex I
punktueller Maßnahmen am Bauwerk**

- Bauwerk mit Station
- Abbruch, ggf. Ersatzbau
- Abriss
- Errichtung Umgehungsgerinne
- Modifizierung Sohlengleite
- Sohlanhebung
- Umbau in Sohlengleite
- keine Maßnahme

**Maßnahmenkomplex II
lineare Maßnahmen im Planungsabschnitt**


- Stationierung des Planungsabschnitts
- Bezeichnung des Planungsabschnitts

Planungskategorie (Erläuterung Kapitel 7)



- 1, ohne Handlungsbedarf
- 2, angepasste Gewässerunterhaltung
- 3, Entwicklung der Gewässerstruktur
- 4, Maßnahmen im Siedlungsgebiet
- 5, Laufverlegung
- 6, Bepflanzung der Böschungen, Gewässerrandstreifen
- 7, keine Maßnahmen

**Maßnahmenkomplex III
Festlegung Gewässerentwicklungskorridor**

- potenzieller Entwicklungskorridor (25 m breit, schematische Darstellung)

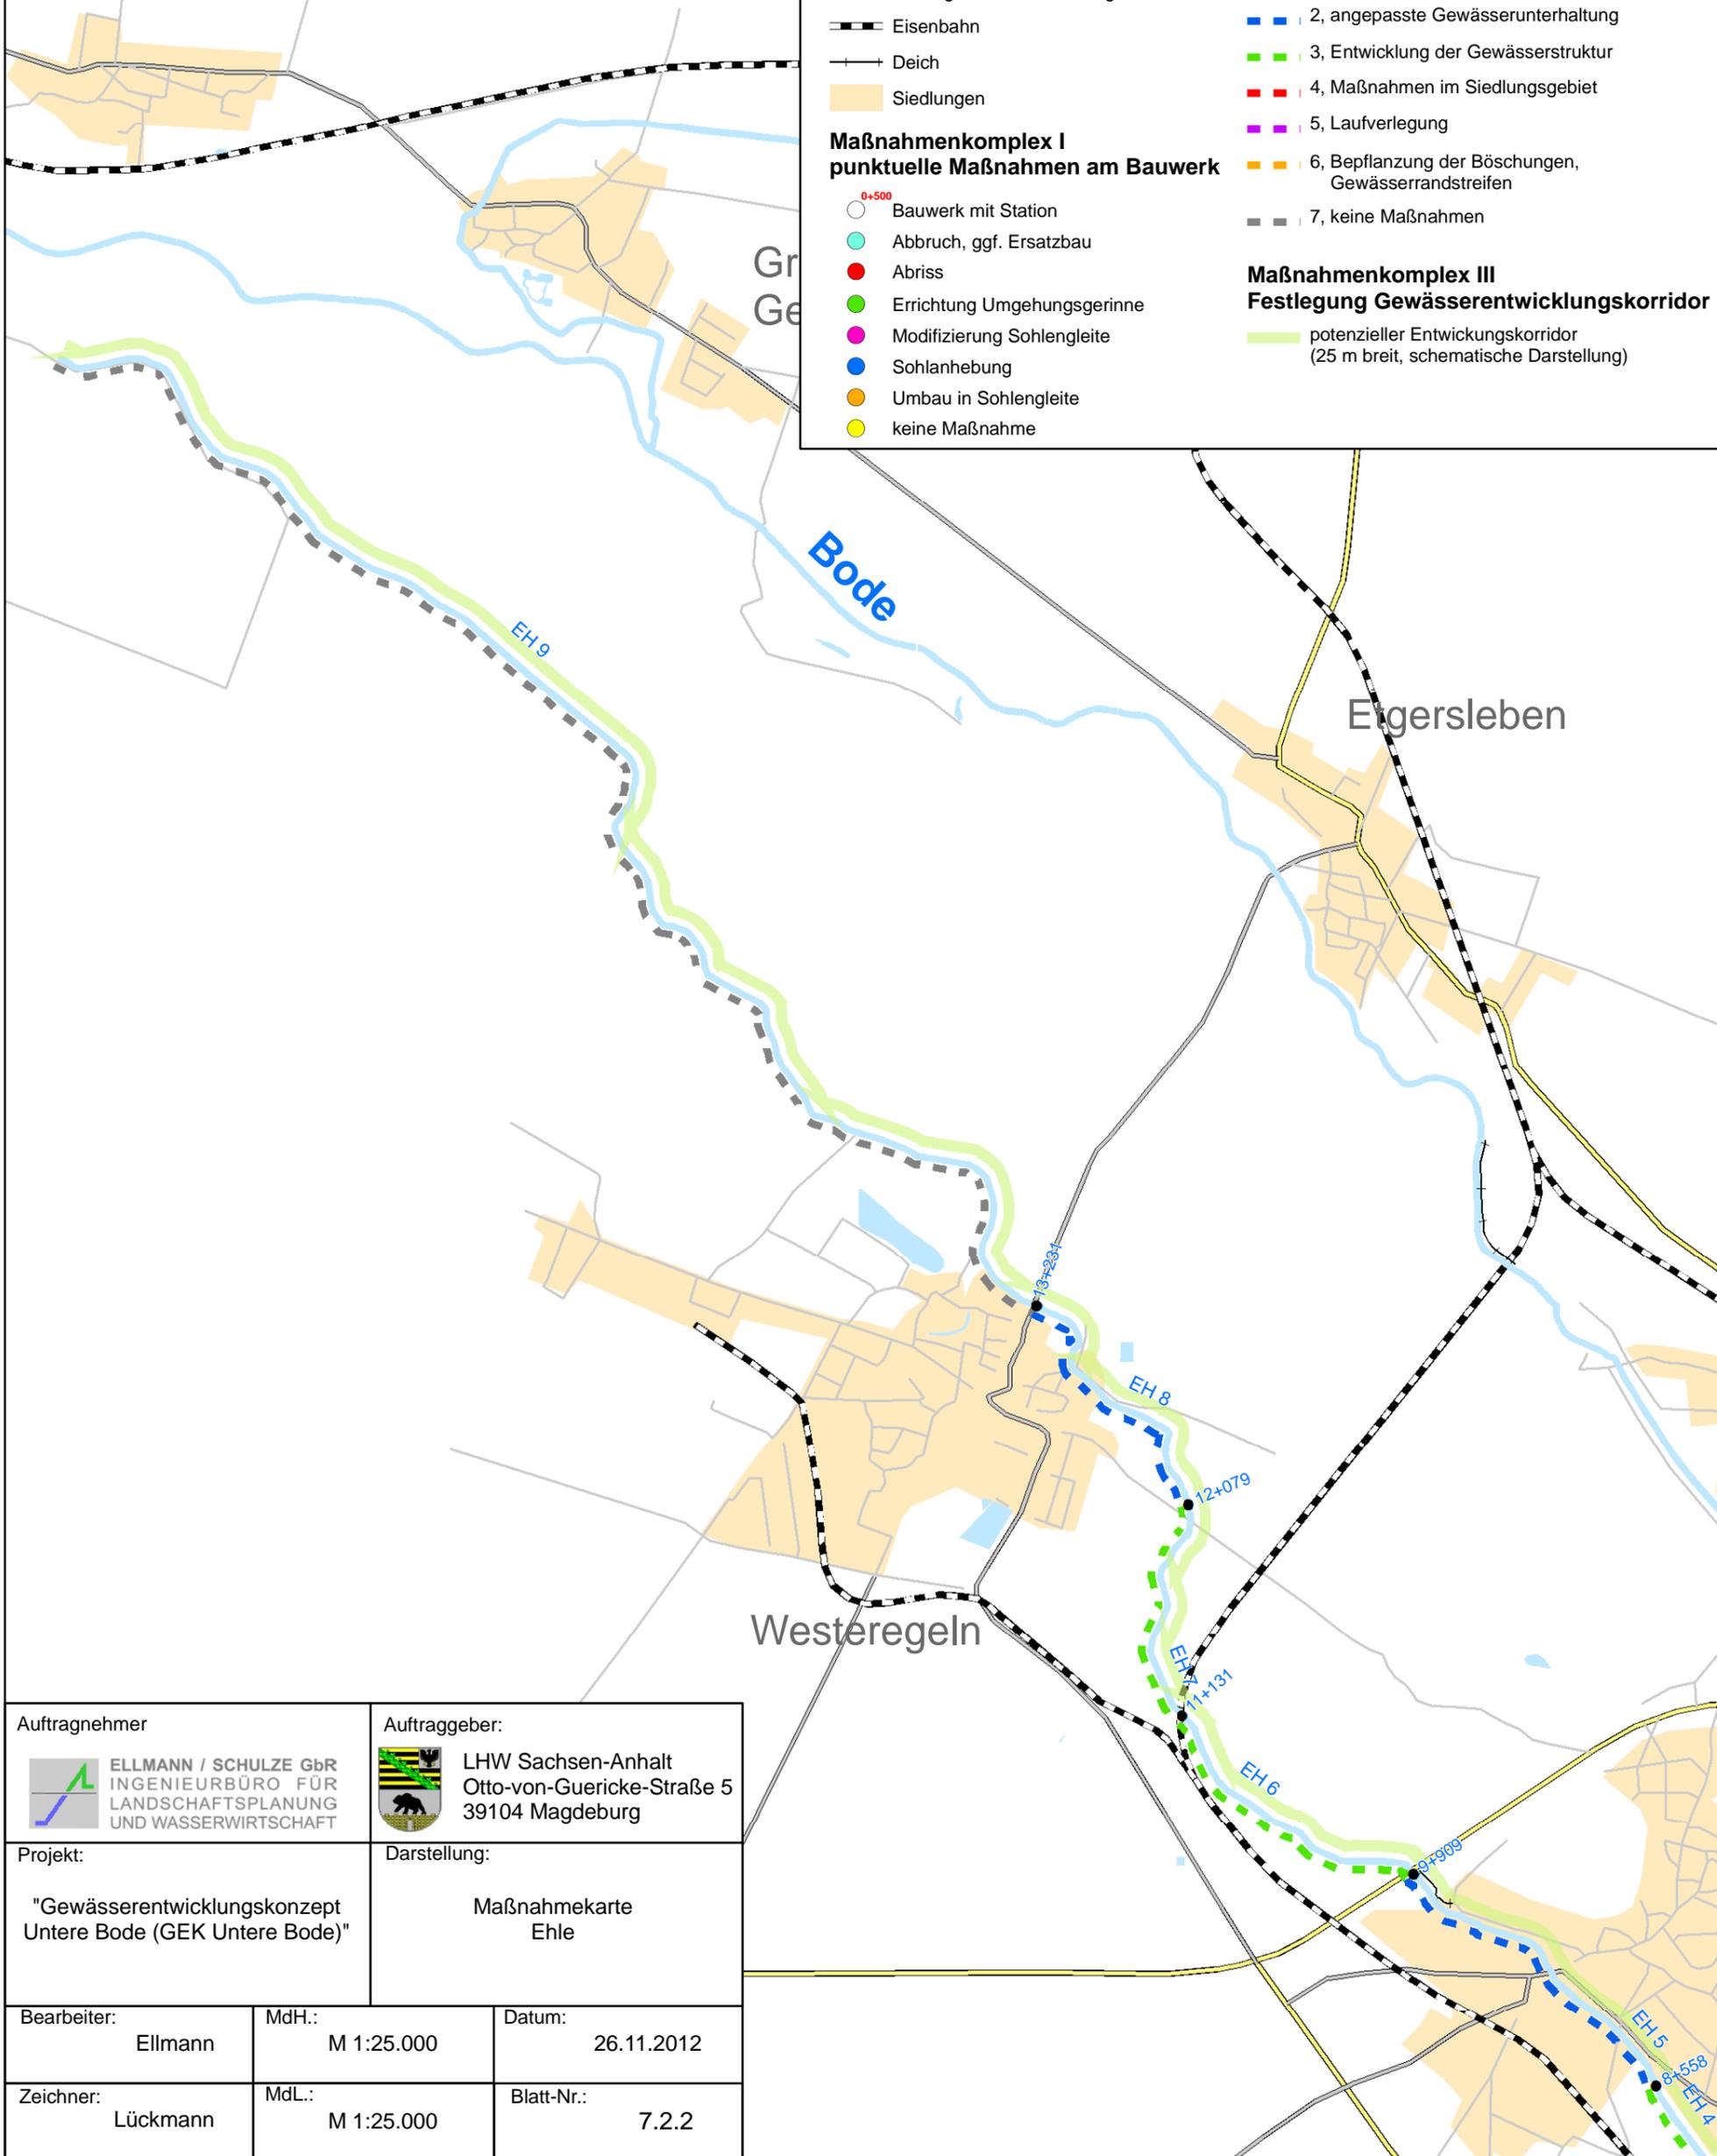

Auftragnehmer ELLMANN / SCHULZE GbR INGENIEURBÜRO FÜR LANDSCHAFTSPLANUNG UND WASSERWIRTSCHAFT		Auftraggeber: LHW Sachsen-Anhalt Otto-von-Guericke-Straße 5 39104 Magdeburg	
Projekt: "Gewässerentwicklungskonzept Untere Bode (GEK Untere Bode)"		Darstellung: Maßnahmekarte Ehle	
Bearbeiter: Ellmann	MdH.: M 1:25.000	Datum: 26.11.2012	
Zeichner: Lückmann	MdL.: M 1:25.000	Blatt-Nr.: 7.2.2	

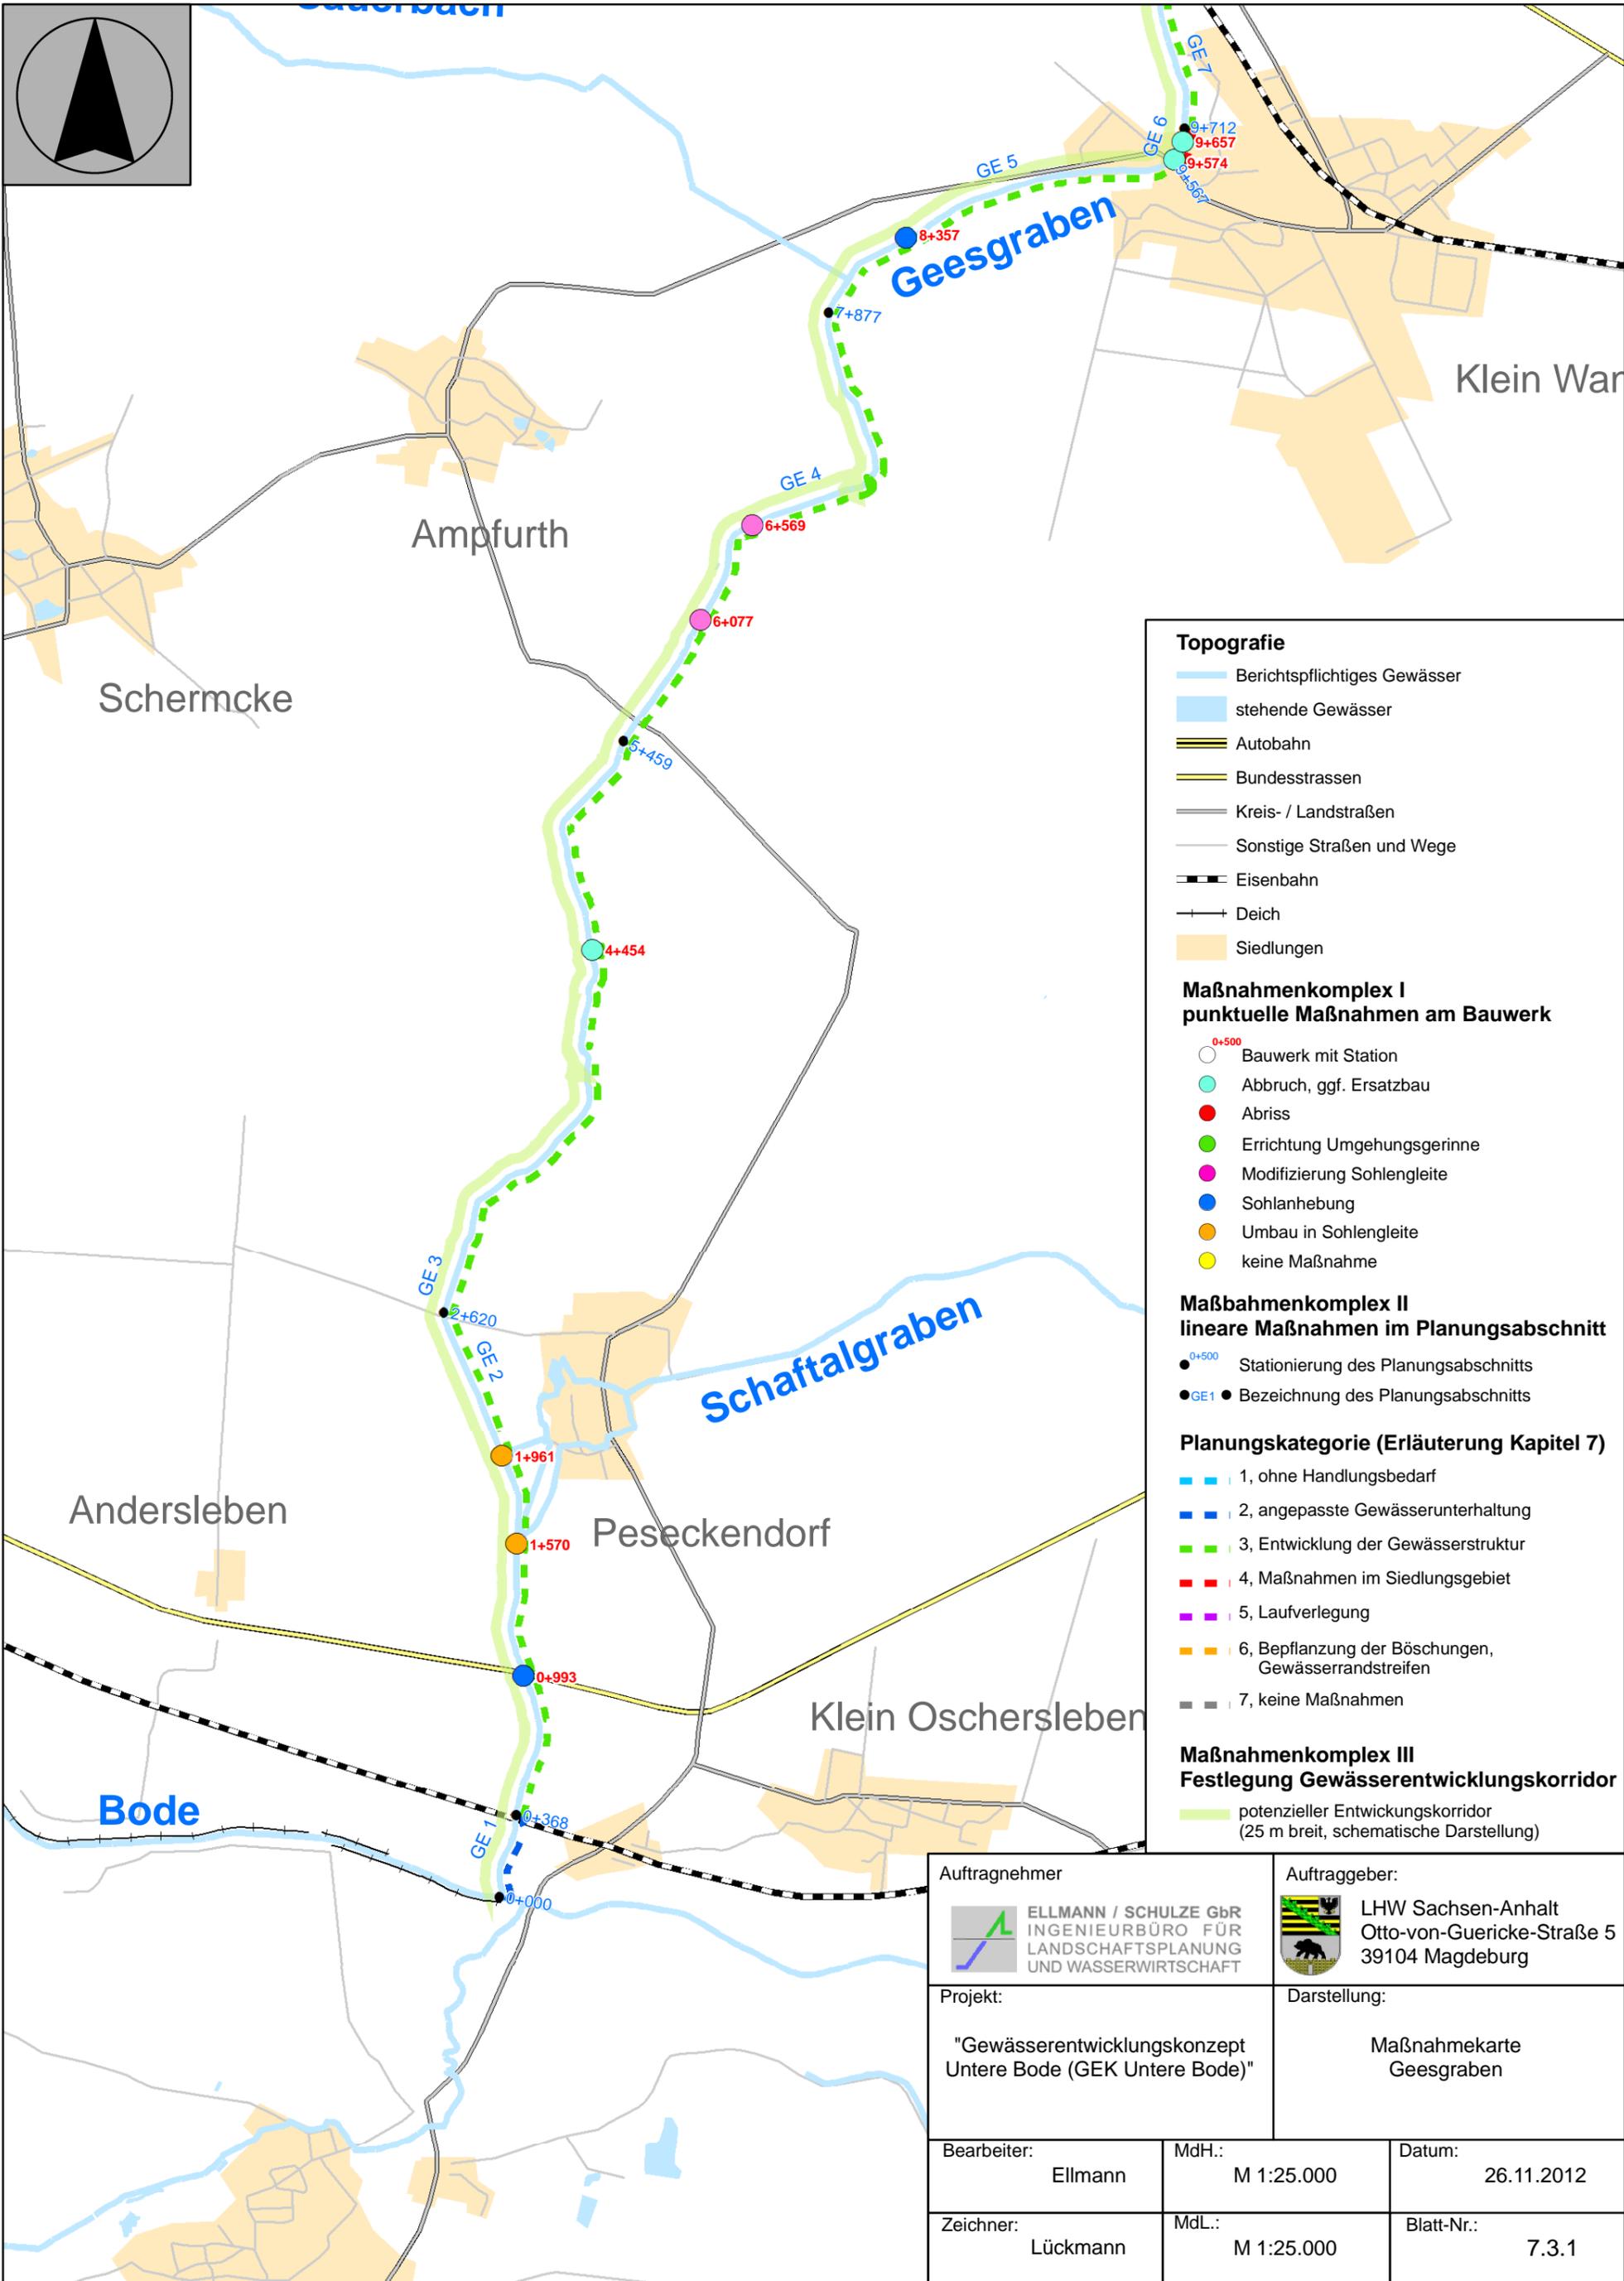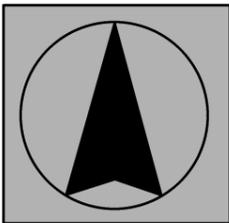

Topografie

- Berichtspflichtiges Gewässer
- stehende Gewässer
- Autobahn
- Bundesstrassen
- Kreis- / Landstraßen
- Sonstige Straßen und Wege
- Eisenbahn
- Deich
- Siedlungen

**Maßnahmenkomplex I
punktuelle Maßnahmen am Bauwerk**

- ⁰⁺⁵⁰⁰ Bauwerk mit Station
- Abbruch, ggf. Ersatzbau
- Abriss
- Errichtung Umgehungsgerinne
- Modifizierung Sohlgleite
- Sohlanhebung
- Umbau in Sohlgleite
- keine Maßnahme

**Maßnahmenkomplex II
lineare Maßnahmen im Planungsabschnitt**

- ⁰⁺⁵⁰⁰ Stationierung des Planungsabschnitts
- ^{GE1} Bezeichnung des Planungsabschnitts


Planungskategorie (Erläuterung Kapitel 7)

- 1, ohne Handlungsbedarf
- 2, angepasste Gewässerunterhaltung
- 3, Entwicklung der Gewässerstruktur
- 4, Maßnahmen im Siedlungsgebiet
- 5, Laufverlegung
- 6, Bepflanzung der Böschungen, Gewässerrandstreifen
- 7, keine Maßnahmen

**Maßnahmenkomplex III
Festlegung Gewässerentwicklungskorridor**

- potenzieller Entwicklungskorridor (25 m breit, schematische Darstellung)

Auftragnehmer ELLMANN / SCHULZE GbR INGENIEURBÜRO FÜR LANDSCHAFTSPLANUNG UND WASSERWIRTSCHAFT		Auftraggeber: LHW Sachsen-Anhalt Otto-von-Guericke-Straße 5 39104 Magdeburg	
Projekt: "Gewässerentwicklungskonzept Untere Bode (GEK Untere Bode)"		Darstellung: Maßnahmekarte Geesgraben	
Bearbeiter: Ellmann	MdH.: M 1:25.000	Datum: 26.11.2012	
Zeichner: Lückmann	MdL.: M 1:25.000	Blatt-Nr.: 7.3.1	

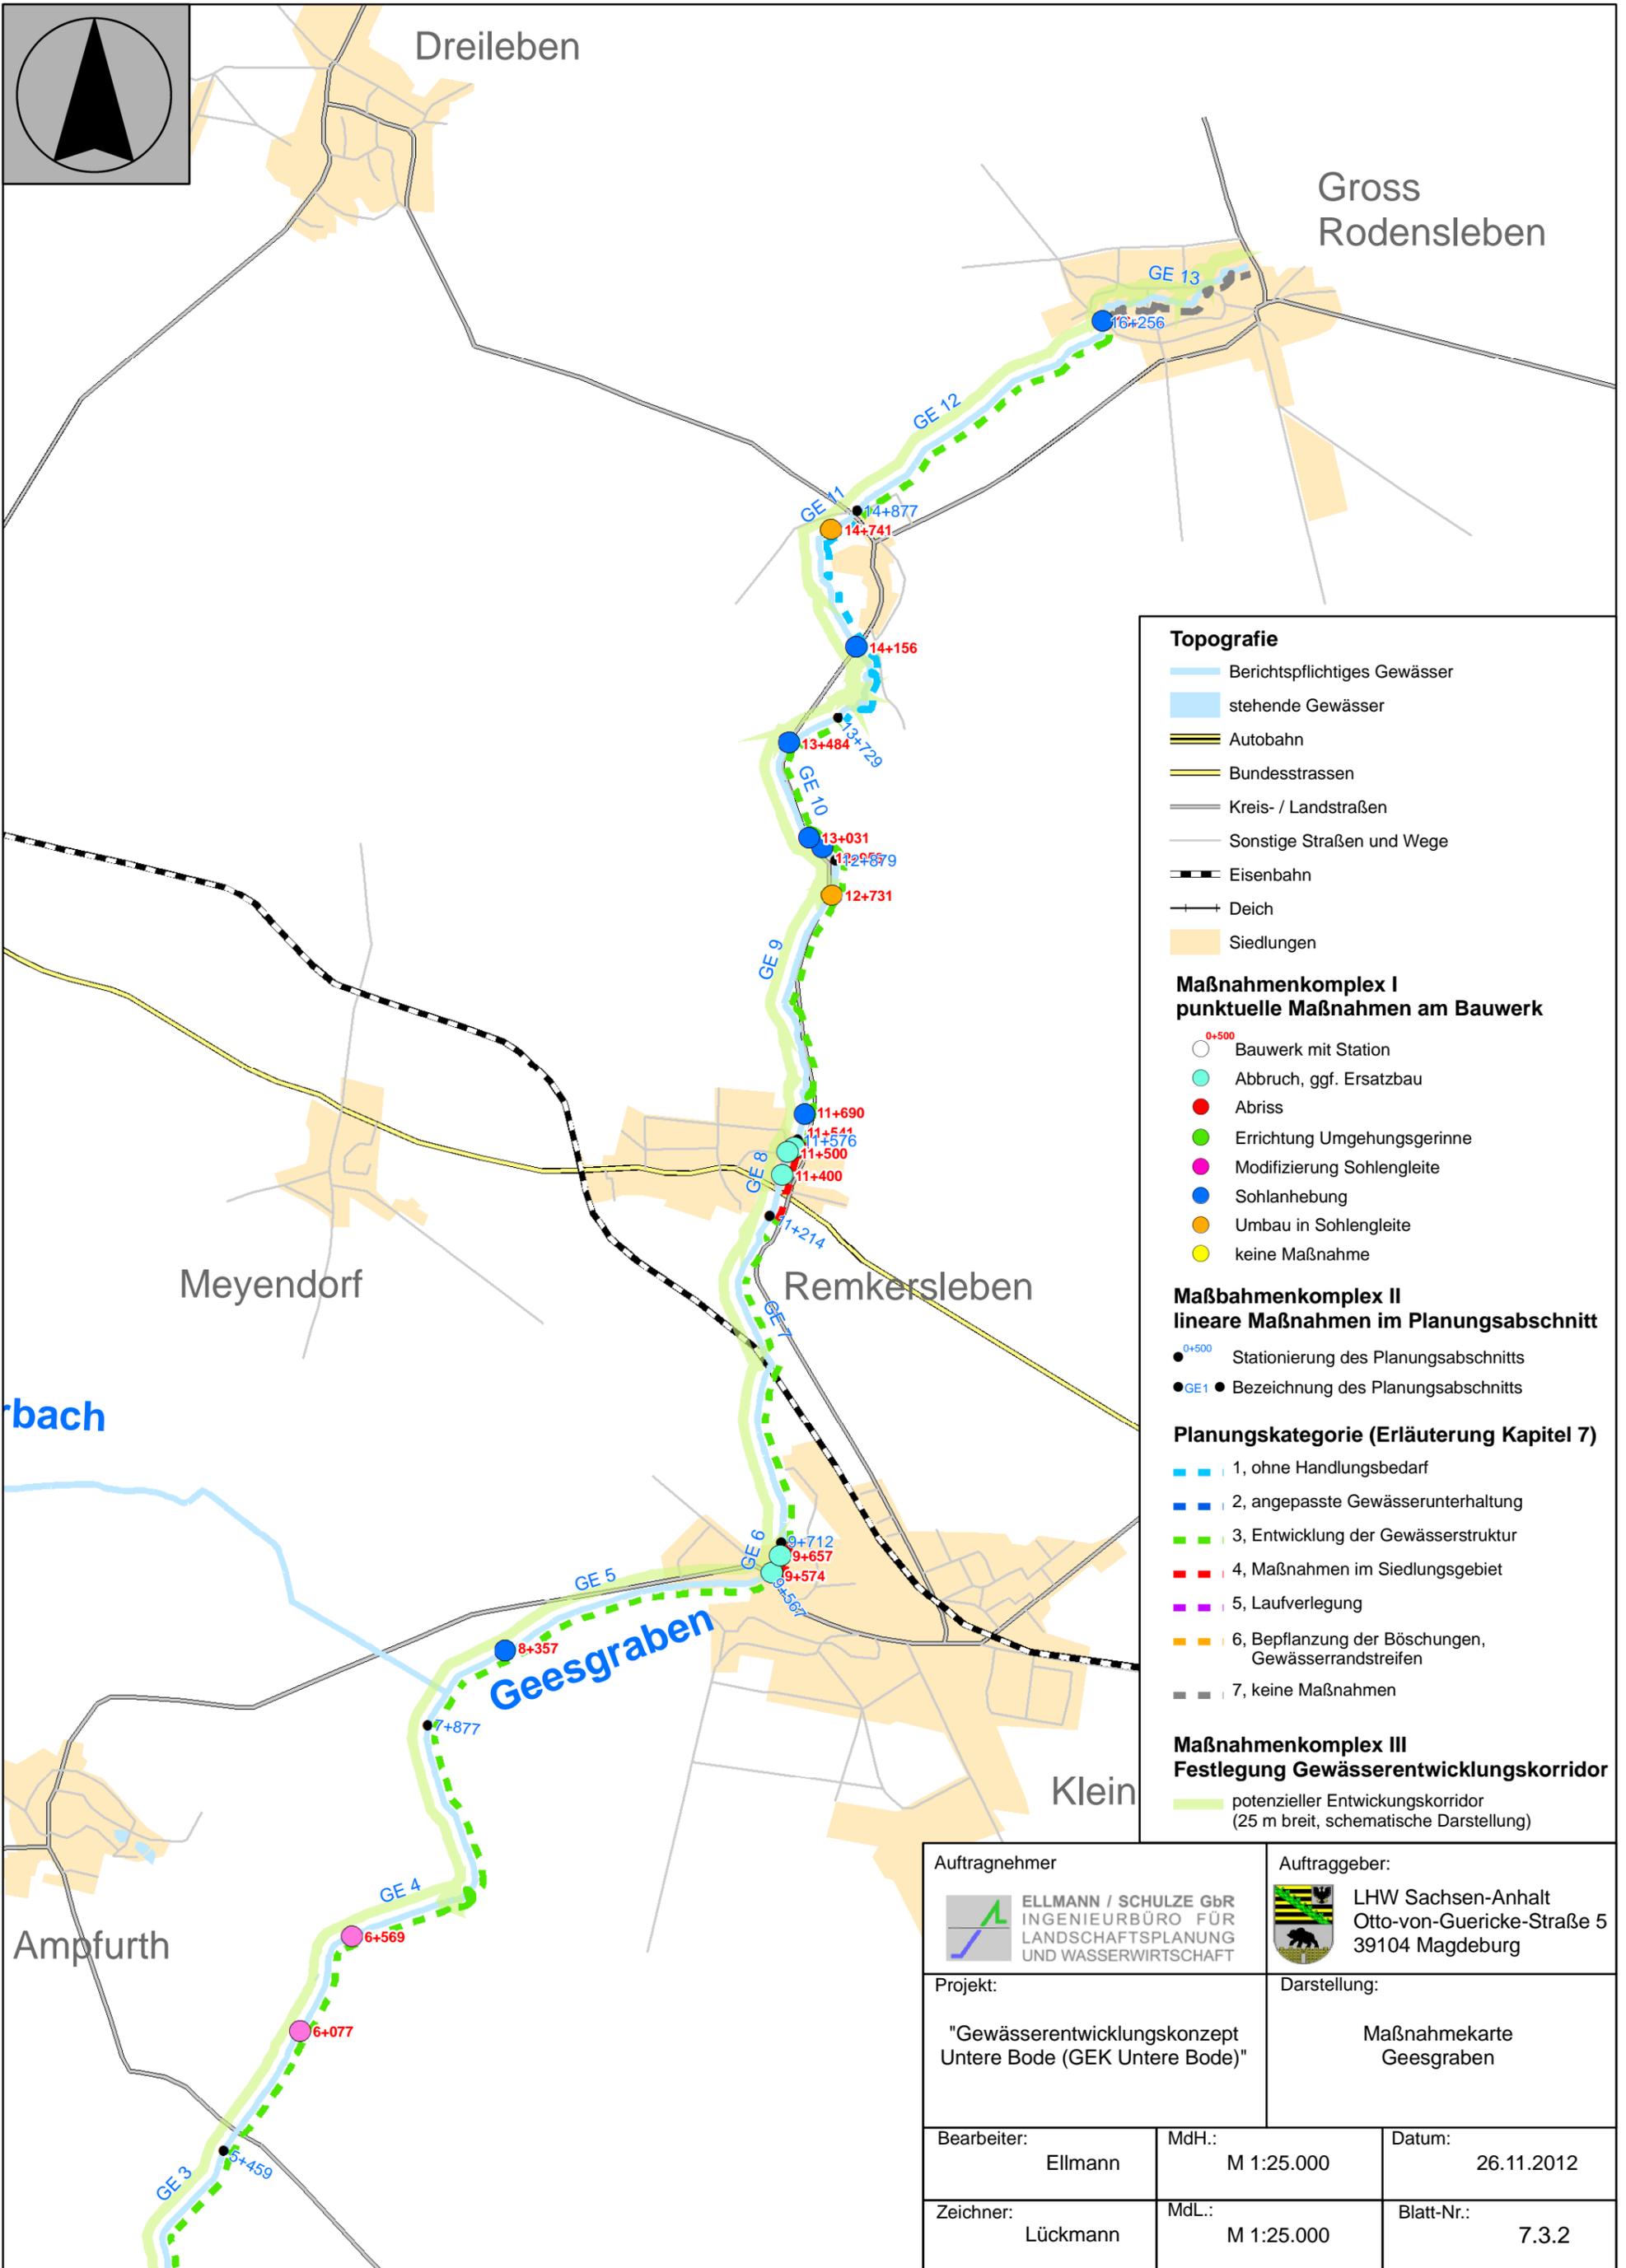

Topografie

- Berichtspflichtiges Gewässer
- stehende Gewässer
- Autobahn
- Bundesstrassen
- Kreis- / Landstrassen
- Sonstige Straßen und Wege
- Eisenbahn
- Deich
- Siedlungen

**Maßnahmenkomplex I
punktuelle Maßnahmen am Bauwerk**

- Bauwerk mit Station
- Abbruch, ggf. Ersatzbau
- Abriss
- Errichtung Umgehungsgerinne
- Modifizierung Sohlgleite
- Sohlanhebung
- Umbau in Sohlgleite
- keine Maßnahme

**Maßnahmenkomplex II
lineare Maßnahmen im Planungsabschnitt**

- Stationierung des Planungsabschnitts
- Bezeichnung des Planungsabschnitts



Planungskategorie (Erläuterung Kapitel 7)

- 1, ohne Handlungsbedarf
- 2, angepasste Gewässerunterhaltung
- 3, Entwicklung der Gewässerstruktur
- 4, Maßnahmen im Siedlungsgebiet
- 5, Laufverlegung
- 6, Bepflanzung der Böschungen, Gewässerrandstreifen
- 7, keine Maßnahmen

**Maßnahmenkomplex III
Festlegung Gewässerentwicklungskorridor**

- potenzieller Entwicklungskorridor (25 m breit, schematische Darstellung)

Auftragnehmer ELLMANN / SCHULZE GbR INGENIEURBÜRO FÜR LANDSCHAFTSPLANUNG UND WASSERWIRTSCHAFT		Auftraggeber: LHW Sachsen-Anhalt Otto-von-Guericke-Straße 5 39104 Magdeburg	
Projekt: "Gewässerentwicklungskonzept Untere Bode (GEK Untere Bode)"		Darstellung: Maßnahmekarte Geesgraben	
Bearbeiter: Ellmann	MdH.: M 1:25.000	Datum: 26.11.2012	
Zeichner: Lückmann	MdL.: M 1:25.000	Blatt-Nr.: 7.3.2	

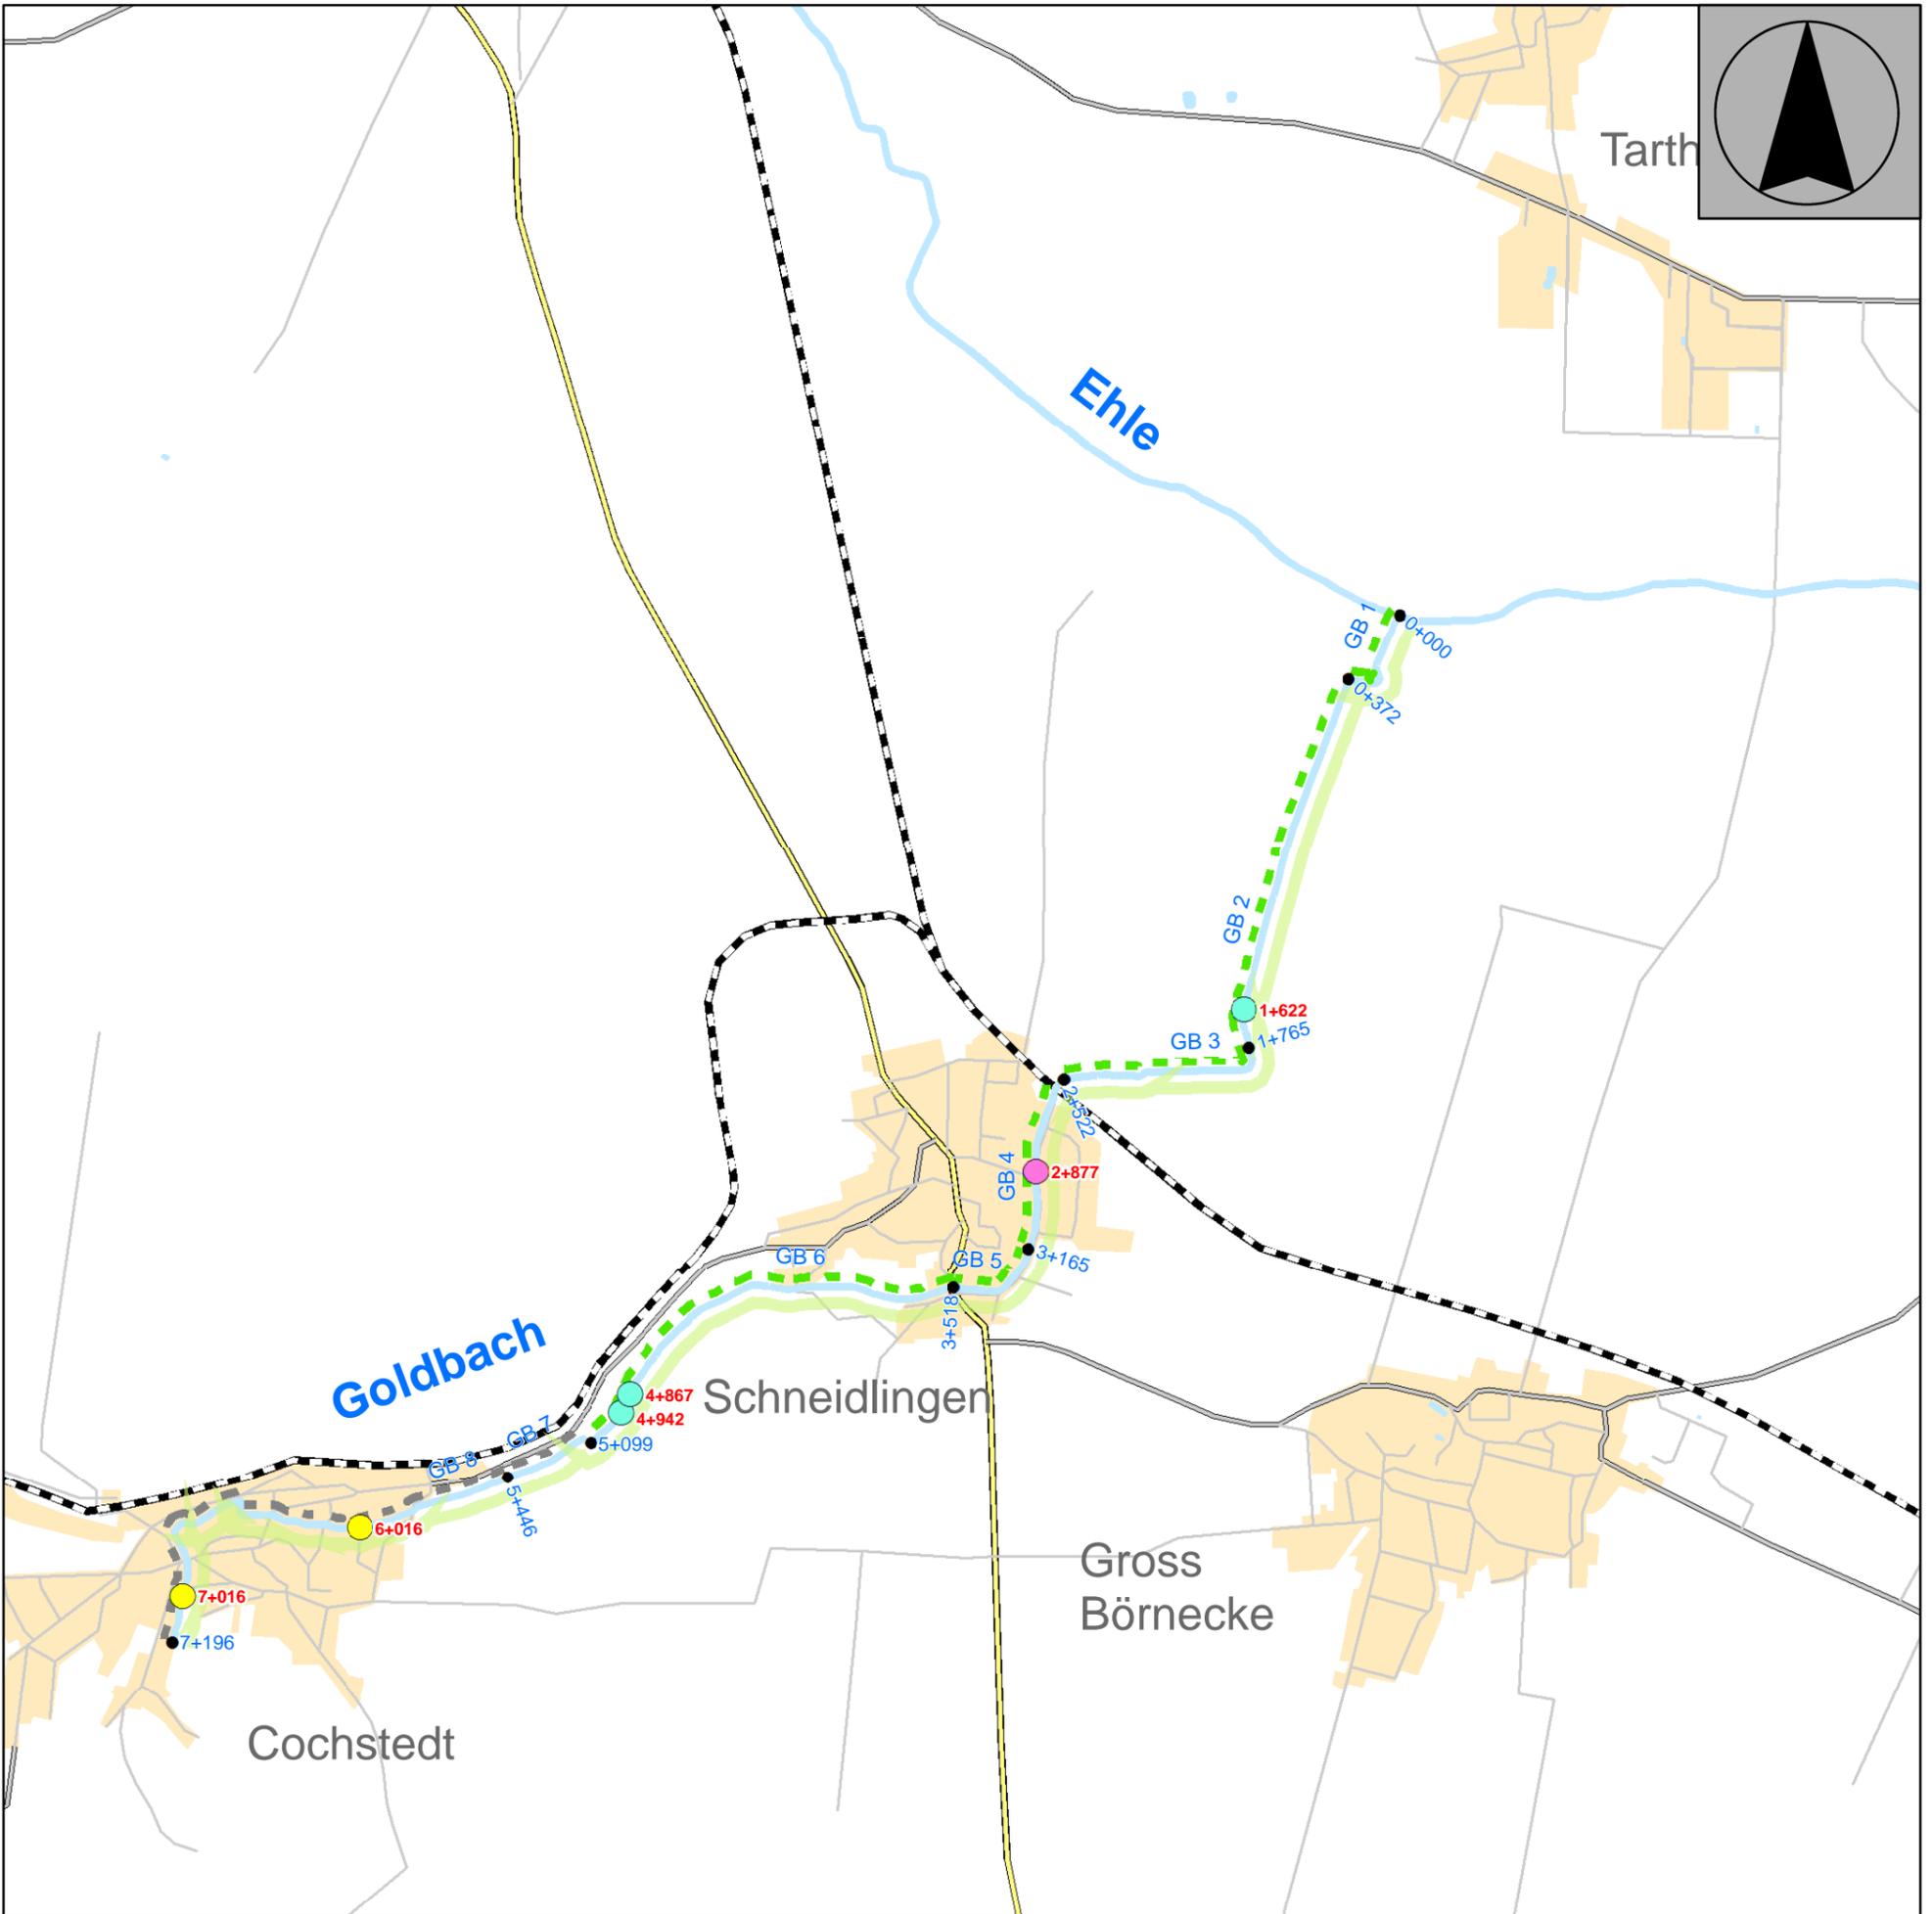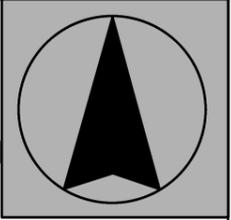

Topografie

- Berichtspflichtiges Gewässer
- stehende Gewässer
- Autobahn
- Bundesstrassen
- Kreis- / Landstraßen
- Sonstige Straßen und Wege
- Eisenbahn
- Deich
- Siedlungen

**Maßnahmenkomplex I
punktueller Maßnahmen am Bauwerk**

- ⁰⁺⁵⁰⁰ Bauwerk mit Station
- Abbruch, ggf. Ersatzbau
- Abriss
- Errichtung Umgehungsgerinne
- Modifizierung Sohlengleite
- Sohlanhebung
- Umbau in Sohlengleite
- keine Maßnahme

**Maßnahmenkomplex II
lineare Maßnahmen im Planungsabschnitt**

- ⁰⁺⁵⁰⁰ Stationierung des Planungsabschnitts
- ^{GB1} Bezeichnung des Planungsabschnitts

Planungskategorie (Erläuterung Kapitel 7)

- 1, ohne Handlungsbedarf
- 2, angepasste Gewässerunterhaltung
- 3, Entwicklung der Gewässerstruktur
- 4, Maßnahmen im Siedlungsgebiet
- 5, Laufverlegung
- 6, Bepflanzung der Böschungen, Gewässerrandstreifen
- 7, keine Maßnahmen

**Maßnahmenkomplex III
Festlegung Gewässerentwicklungskorridor**

- potenzieller Entwicklungskorridor (25 m breit, schematische Darstellung)

Auftragnehmer ELLMANN / SCHULZE GbR INGENIEURBÜRO FÜR LANDSCHAFTSPLANUNG UND WASSERWIRTSCHAFT		Auftraggeber: LHW Sachsen-Anhalt Otto-von-Guericke-Straße 5 39104 Magdeburg	
Projekt: "Gewässerentwicklungskonzept Untere Bode (GEK Untere Bode)"		Darstellung: Maßnahmekarte Goldbach	
Bearbeiter: Ellmann	MdH.: M 1:25.000	Datum: 26.11.2012	
Zeichner: Lückmann	MdL.: M 1:25.000	Blatt-Nr.: 7.4	

Topografie

-  Berichtspflichtiges Gewässer
-  stehende Gewässer
-  Autobahn
-  Bundesstrassen
-  Kreis- / Landstraßen
-  Sonstige Straßen und Wege
-  Eisenbahn
-  Deich
-  Siedlungen

**Maßnahmenkomplex I
punktuelle Maßnahmen am Bauwerk**

-  0+500 Bauwerk mit Station
-  Abbruch, ggf. Ersatzbau
-  Abriss
-  Errichtung Umgehungsgerinne
-  Modifizierung Sohlgleite
-  Sohlanhebung
-  Umbau in Sohlgleite
-  keine Maßnahme

**Maßnahmenkomplex II
lineare Maßnahmen im Planungsabschnitt**


-  0+500 Stationierung des Planungsabschnitts
-  GG1 Bezeichnung des Planungsabschnitts

Planungskategorie (Erläuterung Kapitel 7)



-  1, ohne Handlungsbedarf
-  2, angepasste Gewässerunterhaltung
-  3, Entwicklung der Gewässerstruktur
-  4, Maßnahmen im Siedlungsgebiet
-  5, Laufverlegung
-  6, Bepflanzung der Böschungen, Gewässerrandstreifen
-  7, keine Maßnahmen

**Maßnahmenkomplex III
Festlegung Gewässerentwicklungskorridor**

-  potenzieller Entwicklungskorridor (25 m breit, schematische Darstellung)

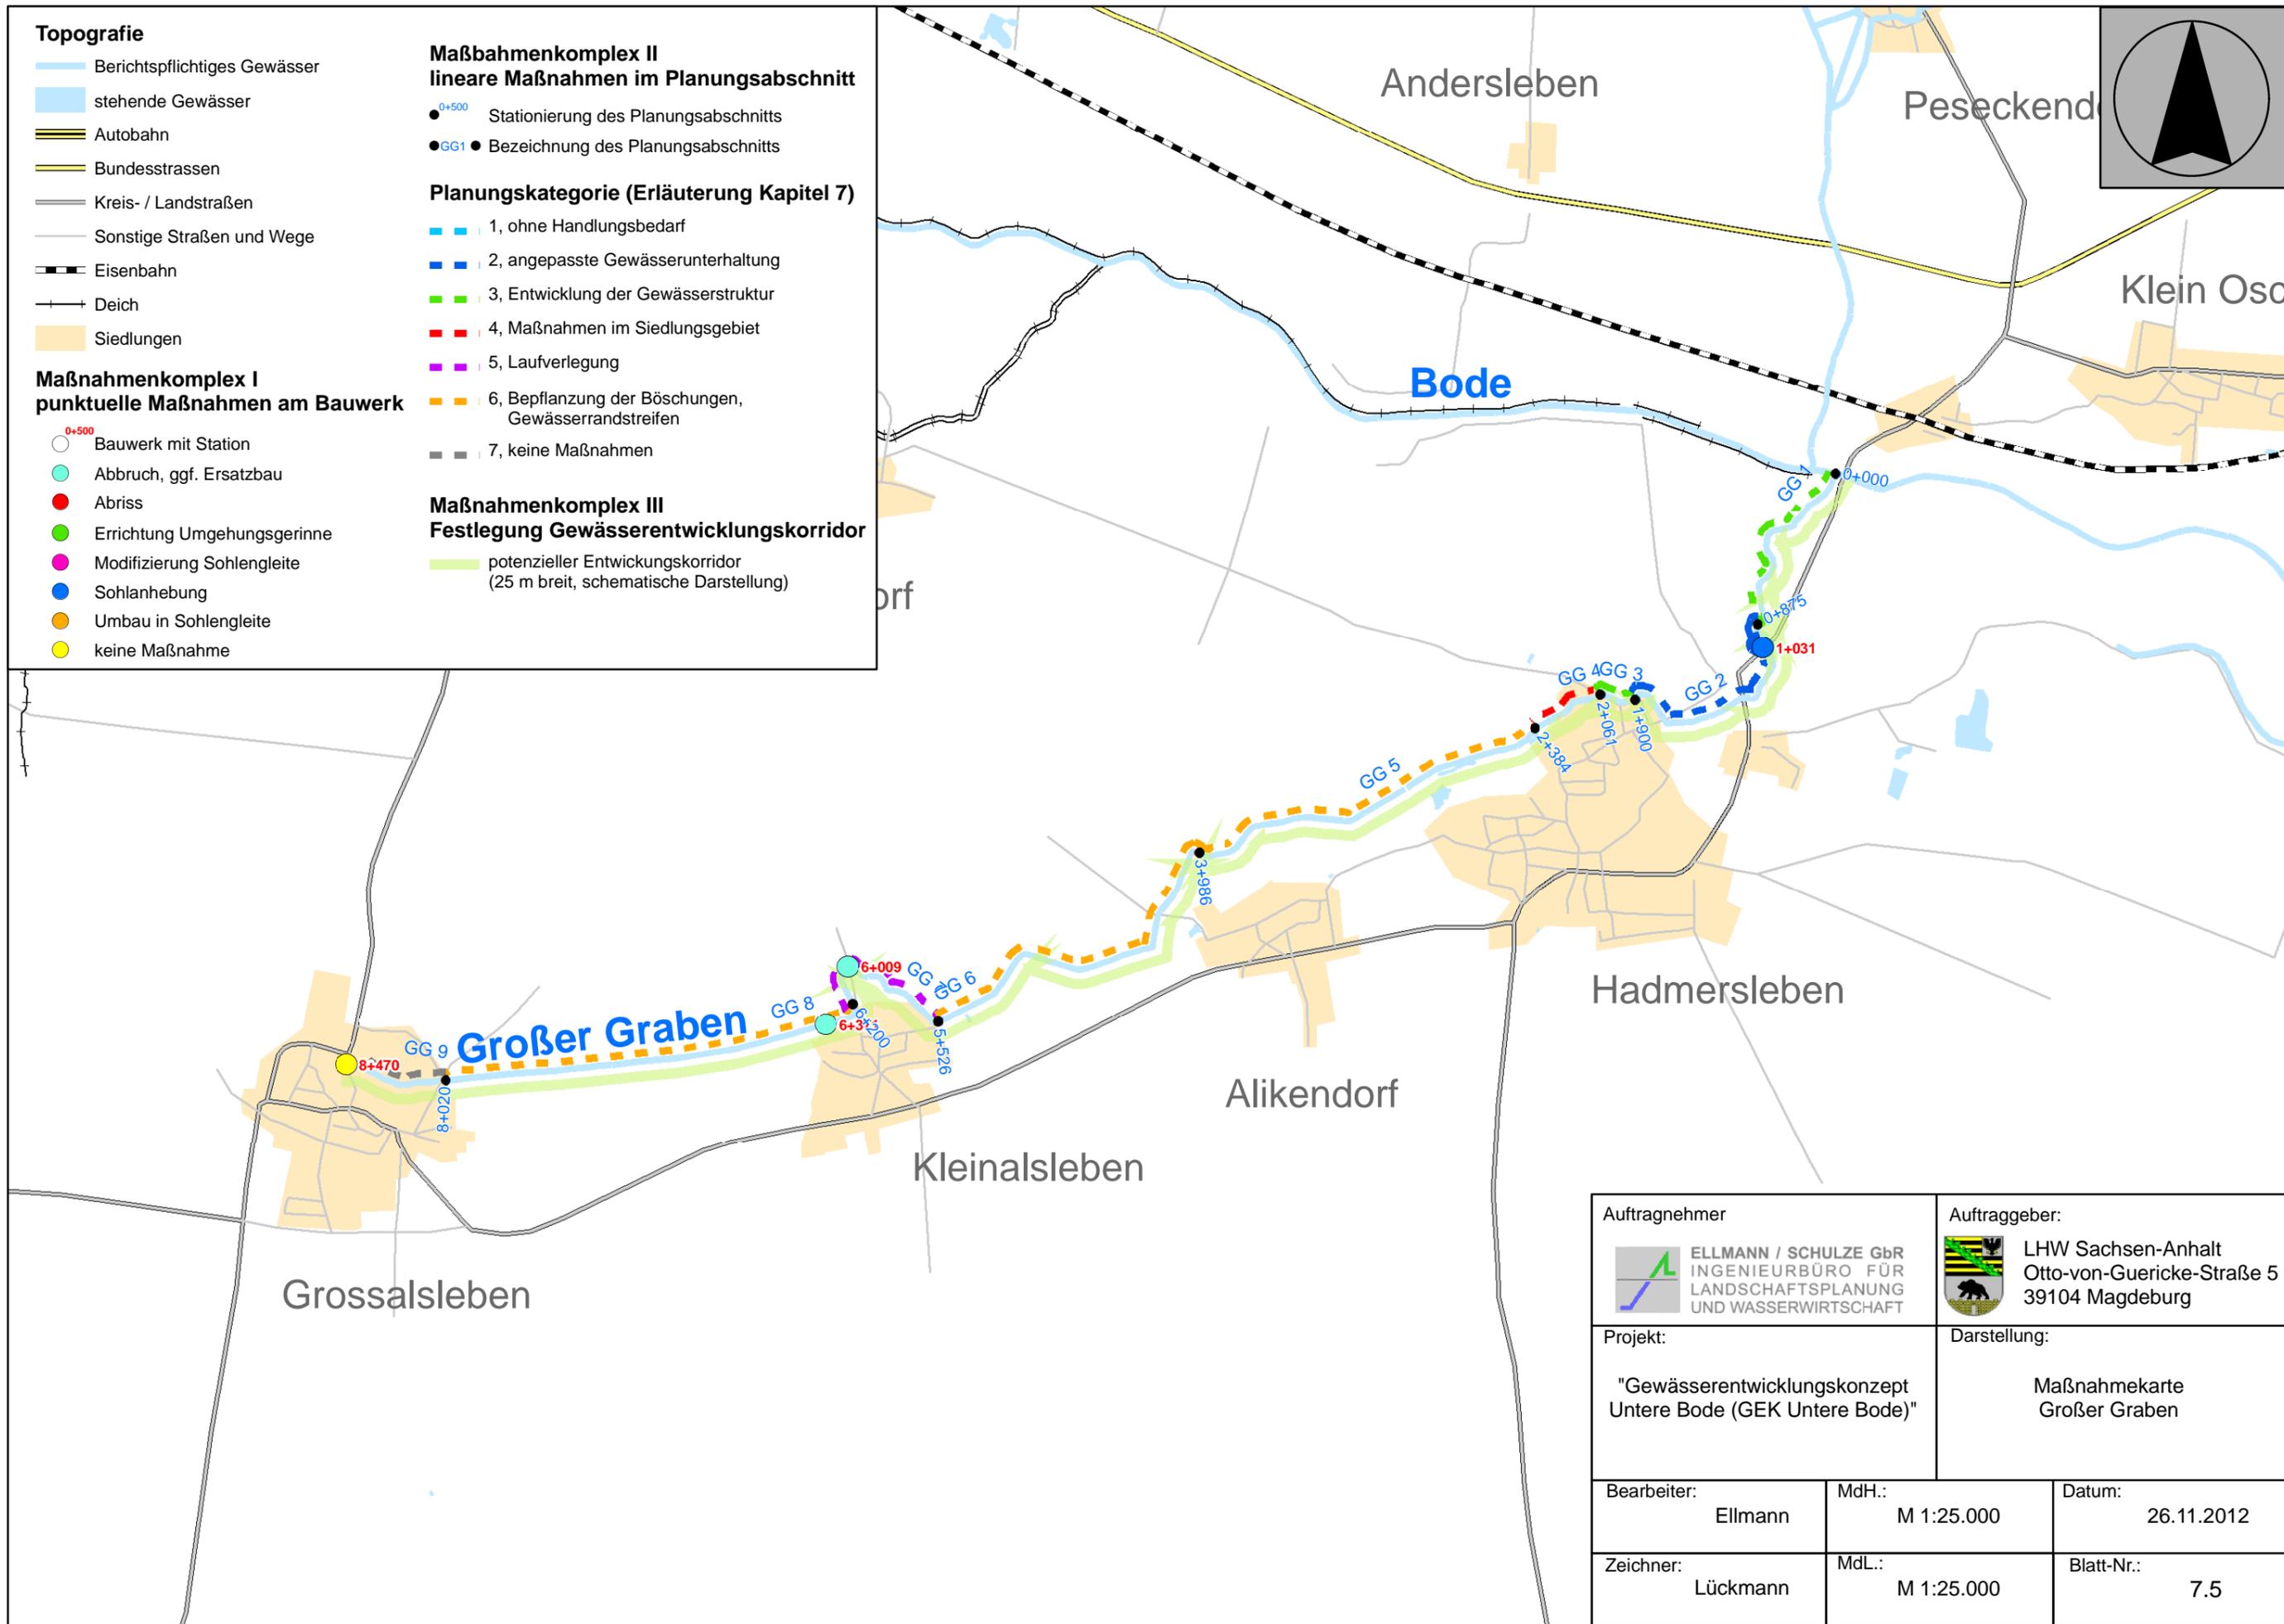

Auftragnehmer  ELLMANN / SCHULZE GbR INGENIEURBÜRO FÜR LANDSCHAFTSPLANUNG UND WASSERWIRTSCHAFT		Auftraggeber:  LHW Sachsen-Anhalt Otto-von-Guericke-Straße 5 39104 Magdeburg	
Projekt: "Gewässerentwicklungskonzept Untere Bode (GEK Untere Bode)"		Darstellung: Maßnahmekarte Großer Graben	
Bearbeiter: Ellmann	MdH.: M 1:25.000	Datum: 26.11.2012	
Zeichner: Lückmann	MdL.: M 1:25.000	Blatt-Nr.: 7.5	

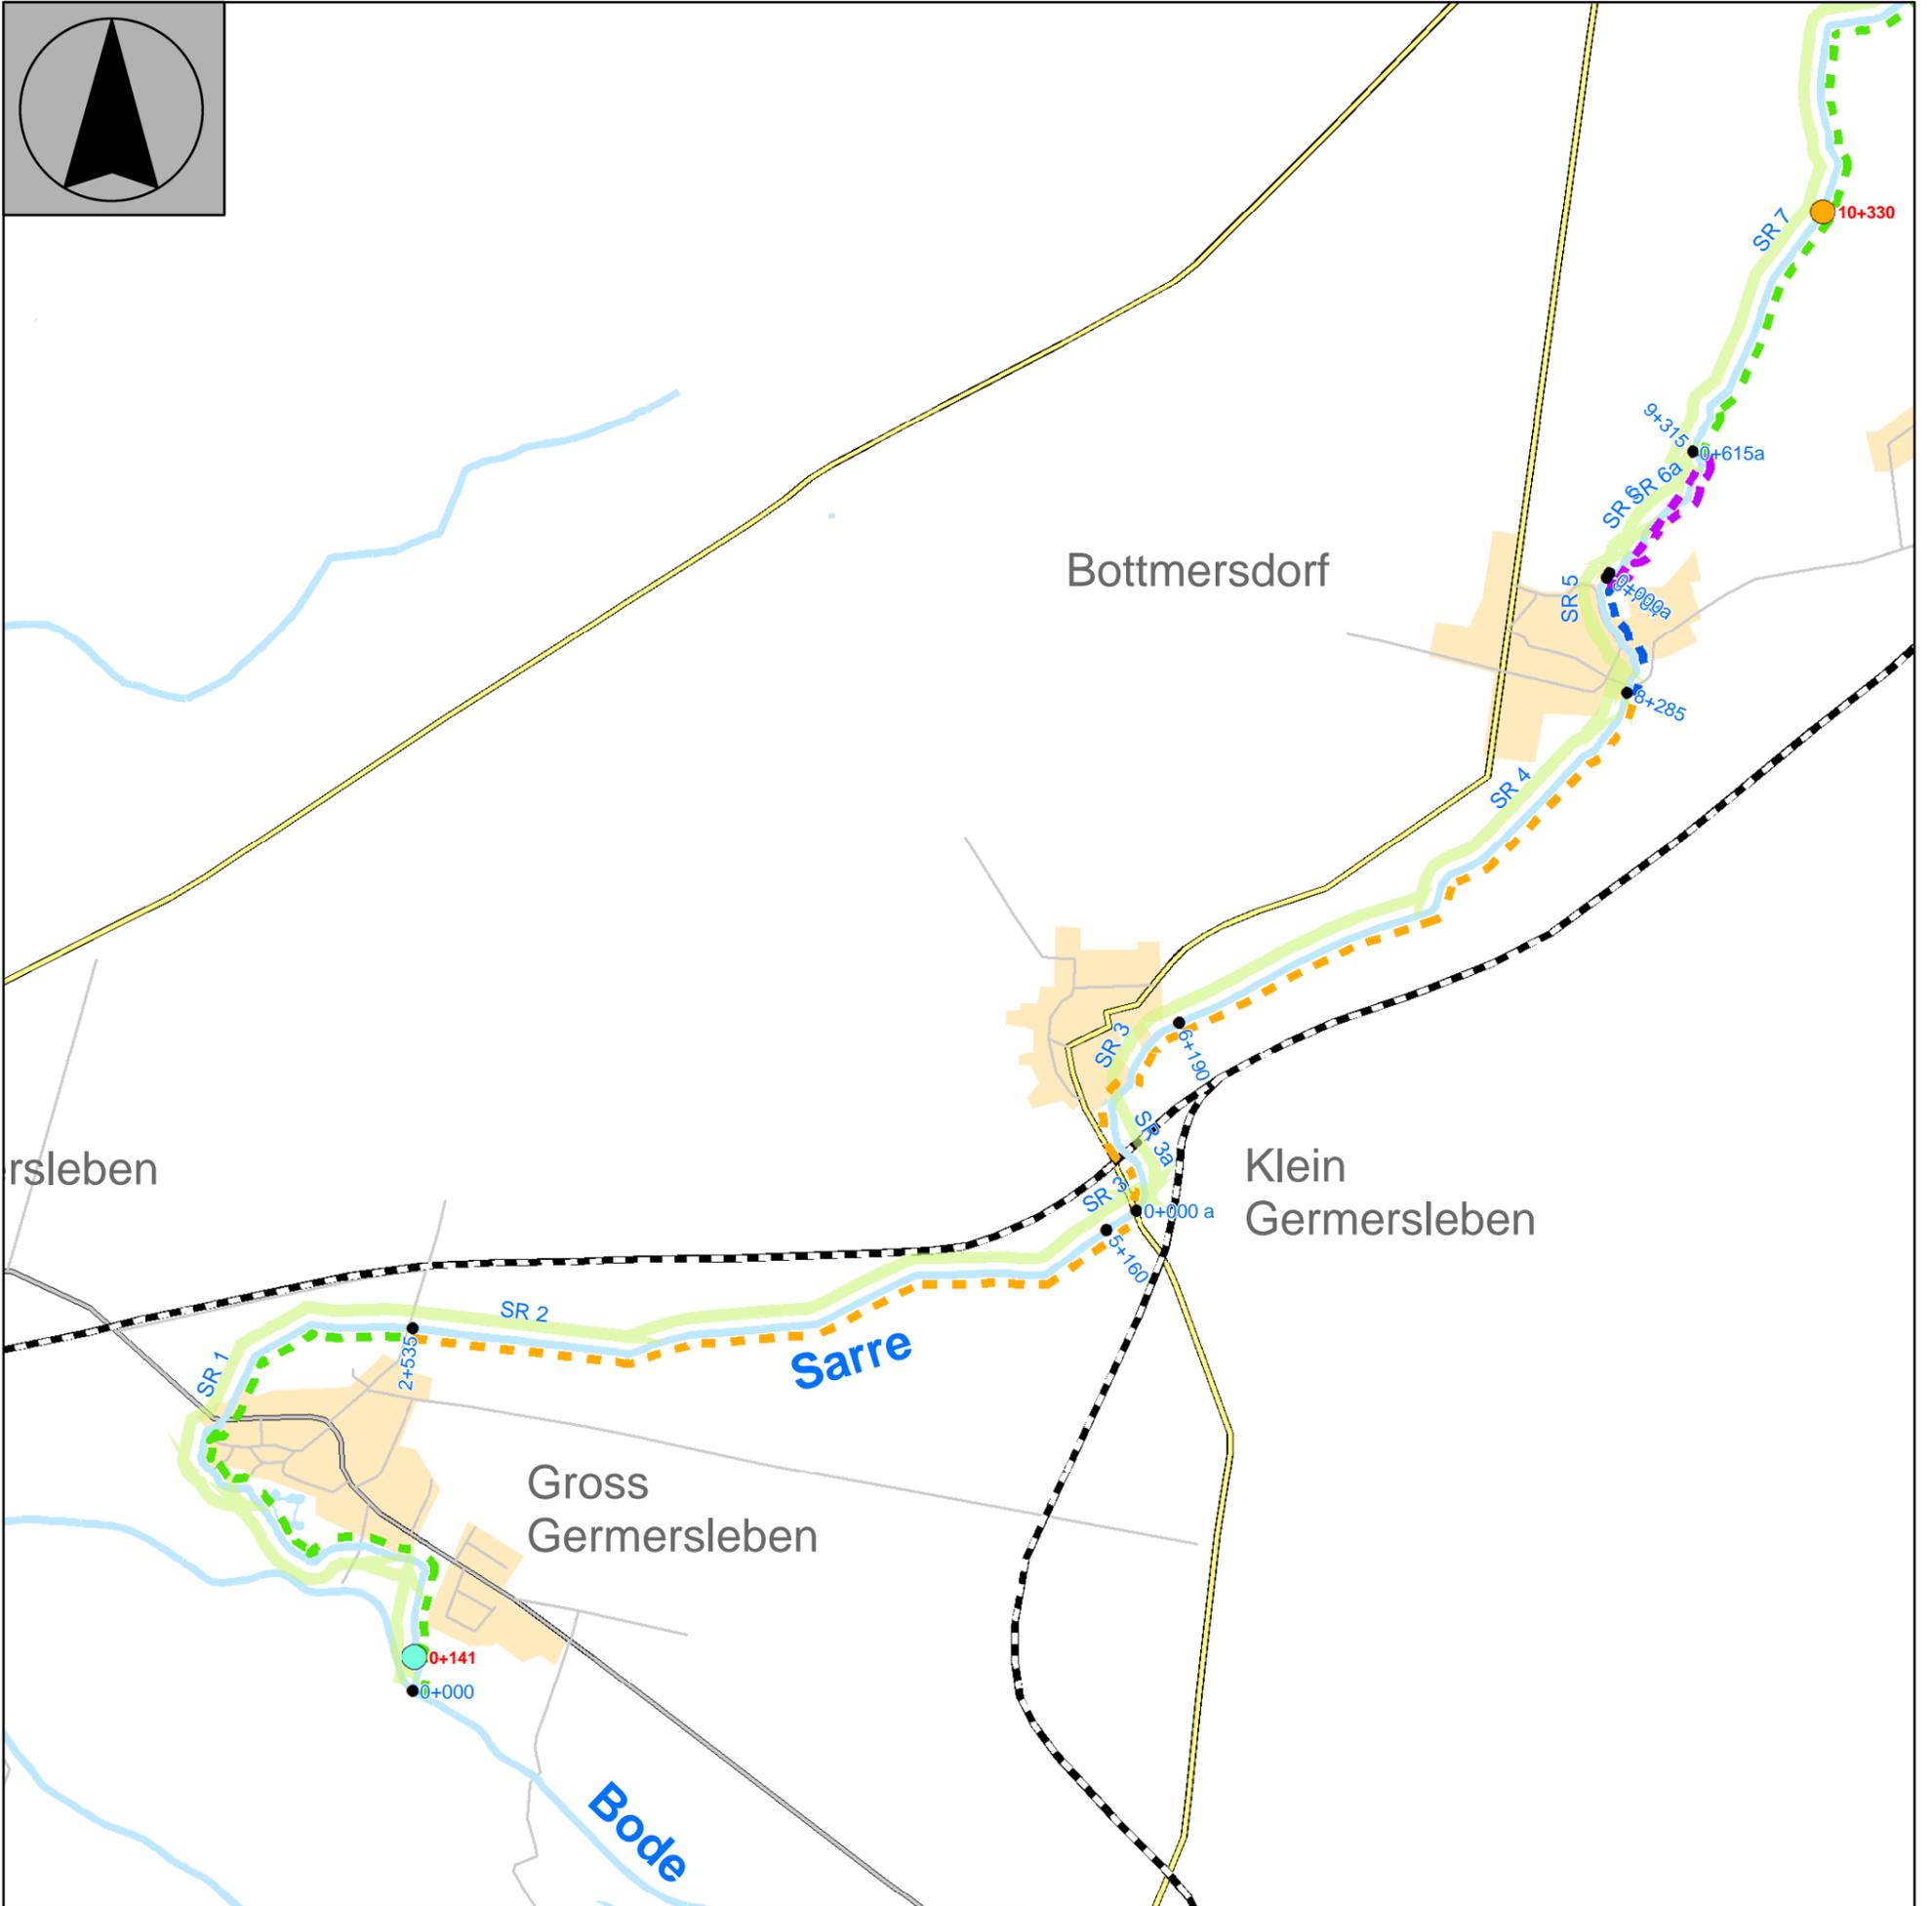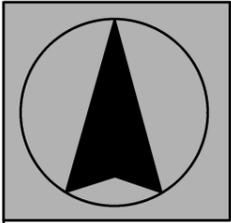

Topografie

- Berichtspflichtiges Gewässer
- stehende Gewässer
- Autobahn
- Bundesstrassen
- Kreis- / Landstraßen
- Sonstige Straßen und Wege
- Eisenbahn
- Deich
- Siedlungen

**Maßnahmenkomplex I
punktuelle Maßnahmen am Bauwerk**

- Bauwerk mit Station
- Abbruch, ggf. Ersatzbau
- Abriss
- Errichtung Umgehungsgerinne
- Modifizierung Sohlengleite
- Sohlanhebung
- Umbau in Sohlengleite
- keine Maßnahme

**Maßnahmenkomplex II
lineare Maßnahmen im Planungsabschnitt**

- Stationierung des Planungsabschnitts
- Bezeichnung des Planungsabschnitts

Planungskategorie (Erläuterung Kapitel 7)

- 1, ohne Handlungsbedarf
- 2, angepasste Gewässerunterhaltung
- 3, Entwicklung der Gewässerstruktur
- 4, Maßnahmen im Siedlungsgebiet
- 5, Laufverlegung
- 6, Bepflanzung der Böschungen, Gewässerrandstreifen
- 7, keine Maßnahmen

**Maßnahmenkomplex III
Festlegung Gewässerentwicklungskorridor**

- potenzieller Entwicklungskorridor (25 m breit, schematische Darstellung)

Auftragnehmer



ELLMANN / SCHULZE GbR
INGENIEURBÜRO FÜR
LANDSCHAFTSPLANUNG
UND WASSERWIRTSCHAFT

Auftraggeber:



LHW Sachsen-Anhalt
Otto-von-Guericke-Straße 5
39104 Magdeburg

Projekt:

"Gewässerentwicklungskonzept
Untere Bode (GEK Untere Bode)"

Darstellung:

Maßnahmenkarte
Sarre

Bearbeiter:

Ellmann

MdH.:

M 1:25.000

Datum:

26.11.2012

Zeichner:



Lückmann

MdL.:

M 1:25.000

Blatt-Nr.:

7.6.1

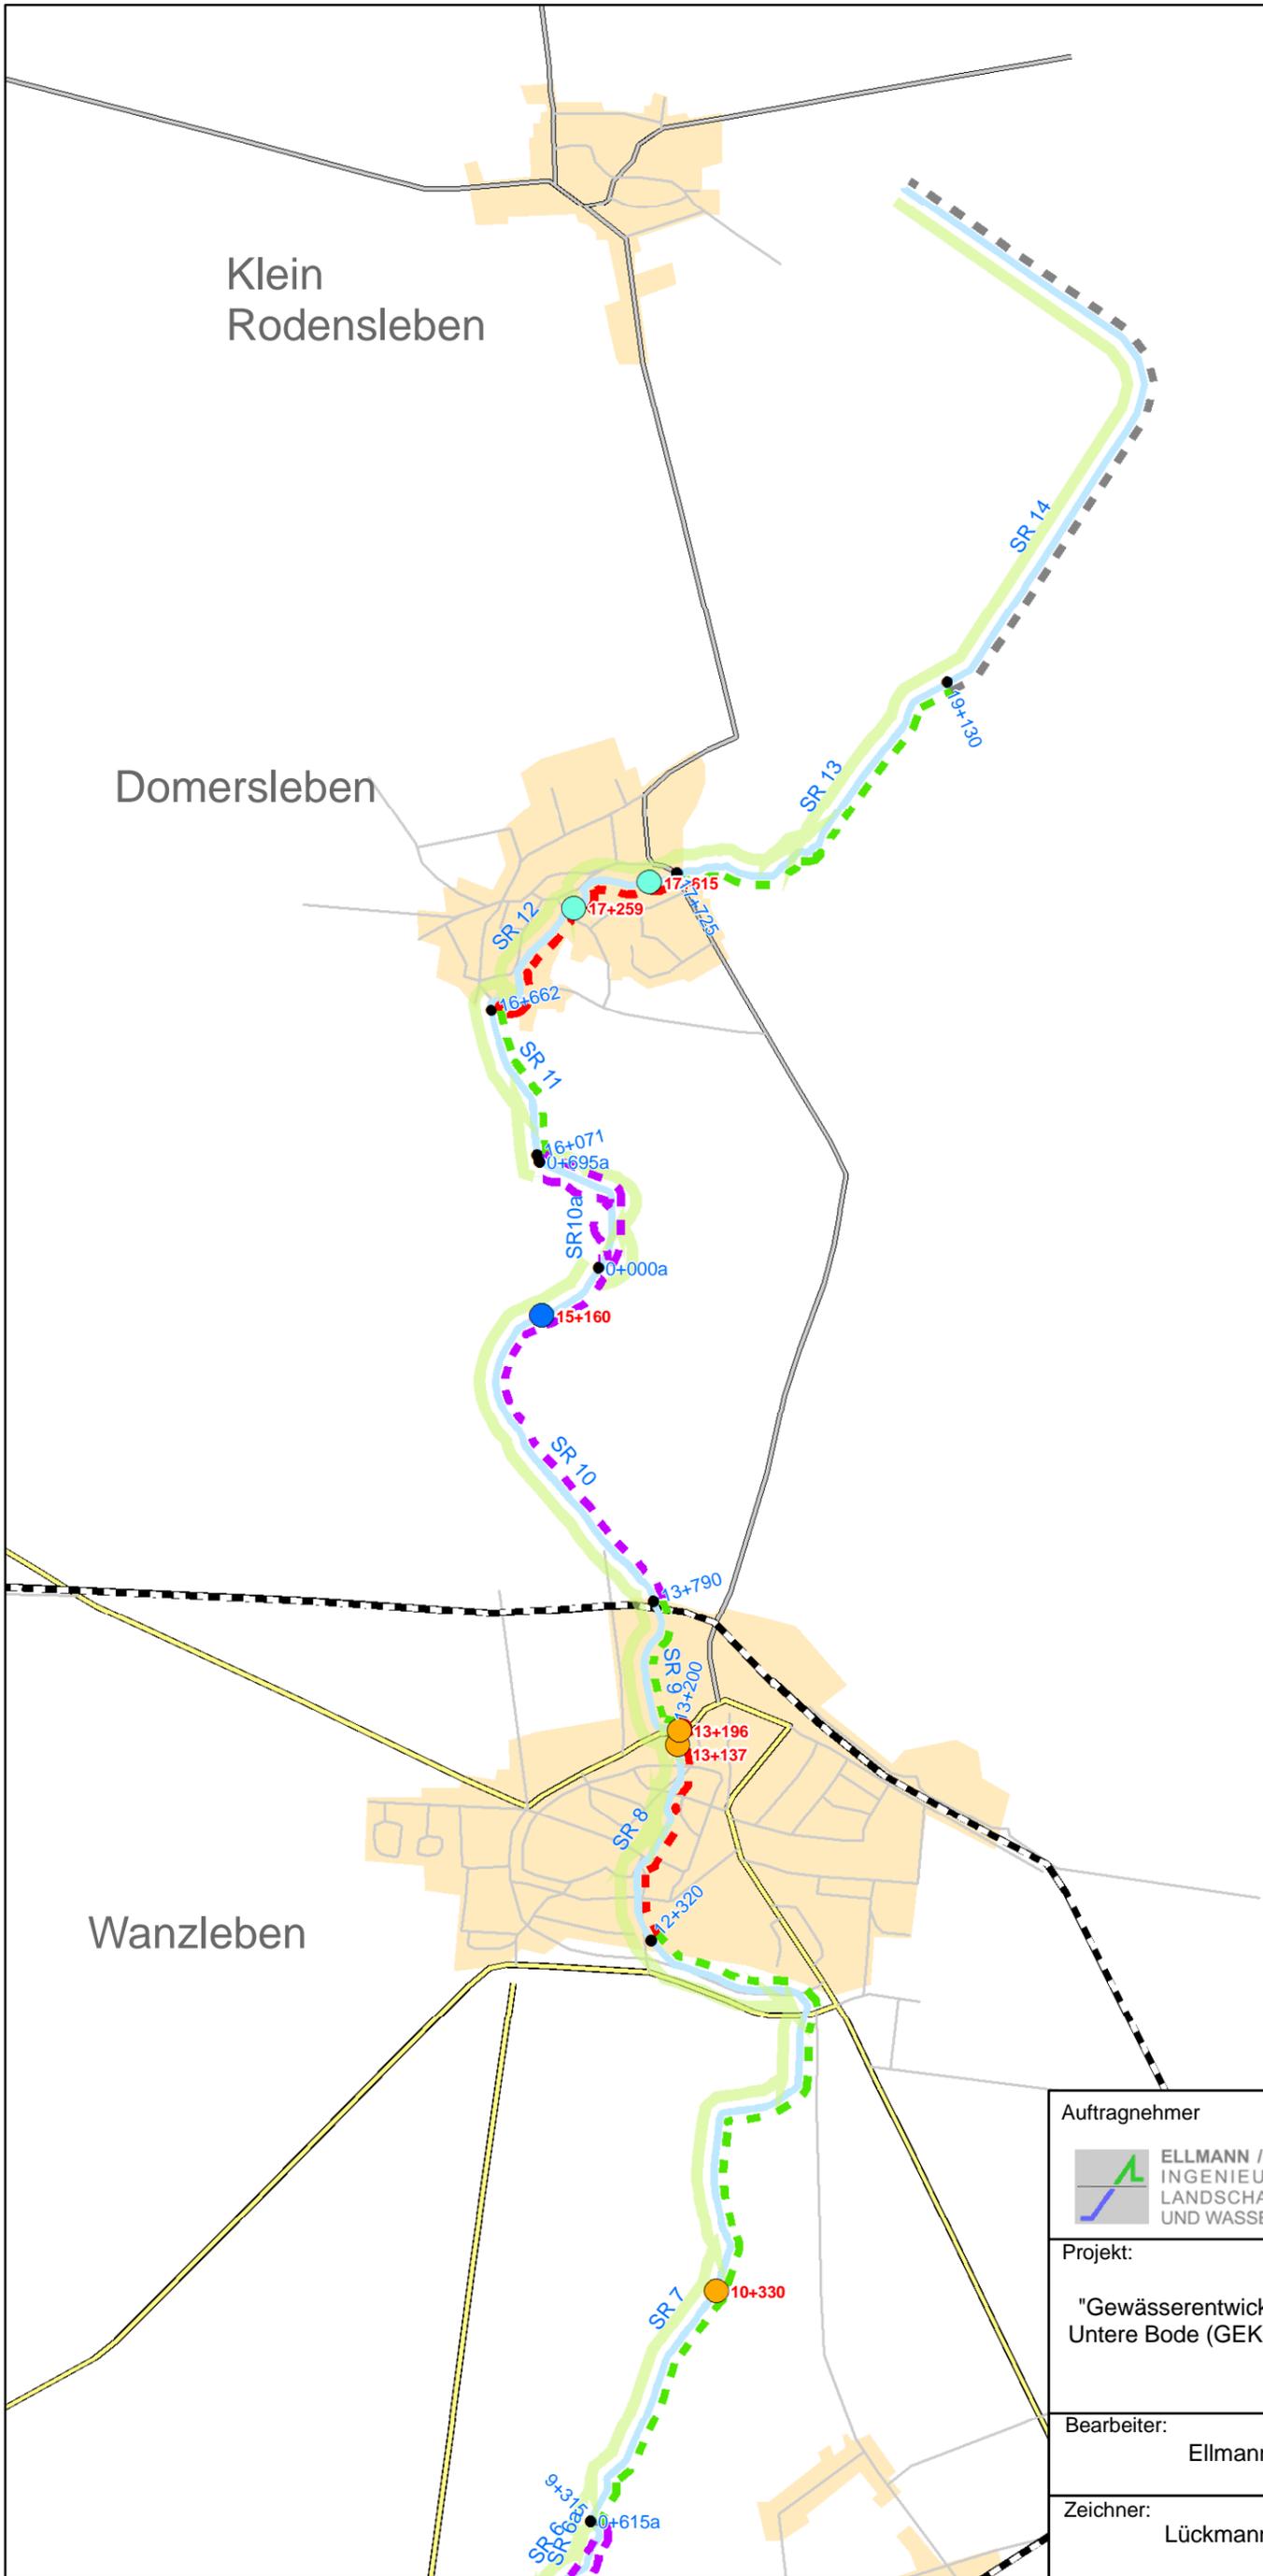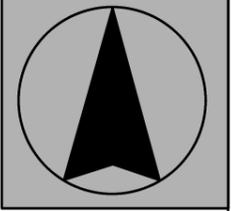

Topografie

- Berichtspflichtiges Gewässer
- stehende Gewässer
- Autobahn
- Bundesstrassen
- Kreis- / Landstraßen
- Sonstige Straßen und Wege
- Eisenbahn
- Deich
- Siedlungen

**Maßnahmenkomplex I
punktueller Maßnahmen am Bauwerk**

- ⁰⁺⁵⁰⁰ Bauwerk mit Station
- Abbruch, ggf. Ersatzbau
- Abriss
- Errichtung Umgehungsgerinne
- Modifizierung Sohlgleite
- Sohlanhebung
- Umbau in Sohlgleite
- keine Maßnahme

**Maßnahmenkomplex II
lineare Maßnahmen im Planungsabschnitt**

- ⁰⁺⁵⁰⁰ Stationierung des Planungsabschnitts
- ^{SR1} Bezeichnung des Planungsabschnitts



Planungskategorie (Erläuterung Kapitel 7)

- 1, ohne Handlungsbedarf
- 2, angepasste Gewässerunterhaltung
- 3, Entwicklung der Gewässerstruktur
- 4, Maßnahmen im Siedlungsgebiet
- 5, Laufverlegung
- 6, Bepflanzung der Böschungen, Gewässerrandstreifen
- 7, keine Maßnahmen

**Maßnahmenkomplex III
Festlegung Gewässerentwicklungskorridor**

- potenzieller Entwicklungskorridor (25 m breit, schematische Darstellung)

Auftragnehmer ELLMANN / SCHULZE GbR INGENIEURBÜRO FÜR LANDSCHAFTSPLANUNG UND WASSERWIRTSCHAFT		Auftraggeber: LHW Sachsen-Anhalt Otto-von-Guericke-Straße 5 39104 Magdeburg	
Projekt: "Gewässerentwicklungskonzept Untere Bode (GEK Untere Bode)"		Darstellung: Maßnahmekarte Sarre	
Bearbeiter: Ellmann	MdH.: M 1:25.000	Datum: 26.11.2012	
Zeichner: Lückmann	MdL.: M 1:25.000	Blatt-Nr.: 7.6.2	

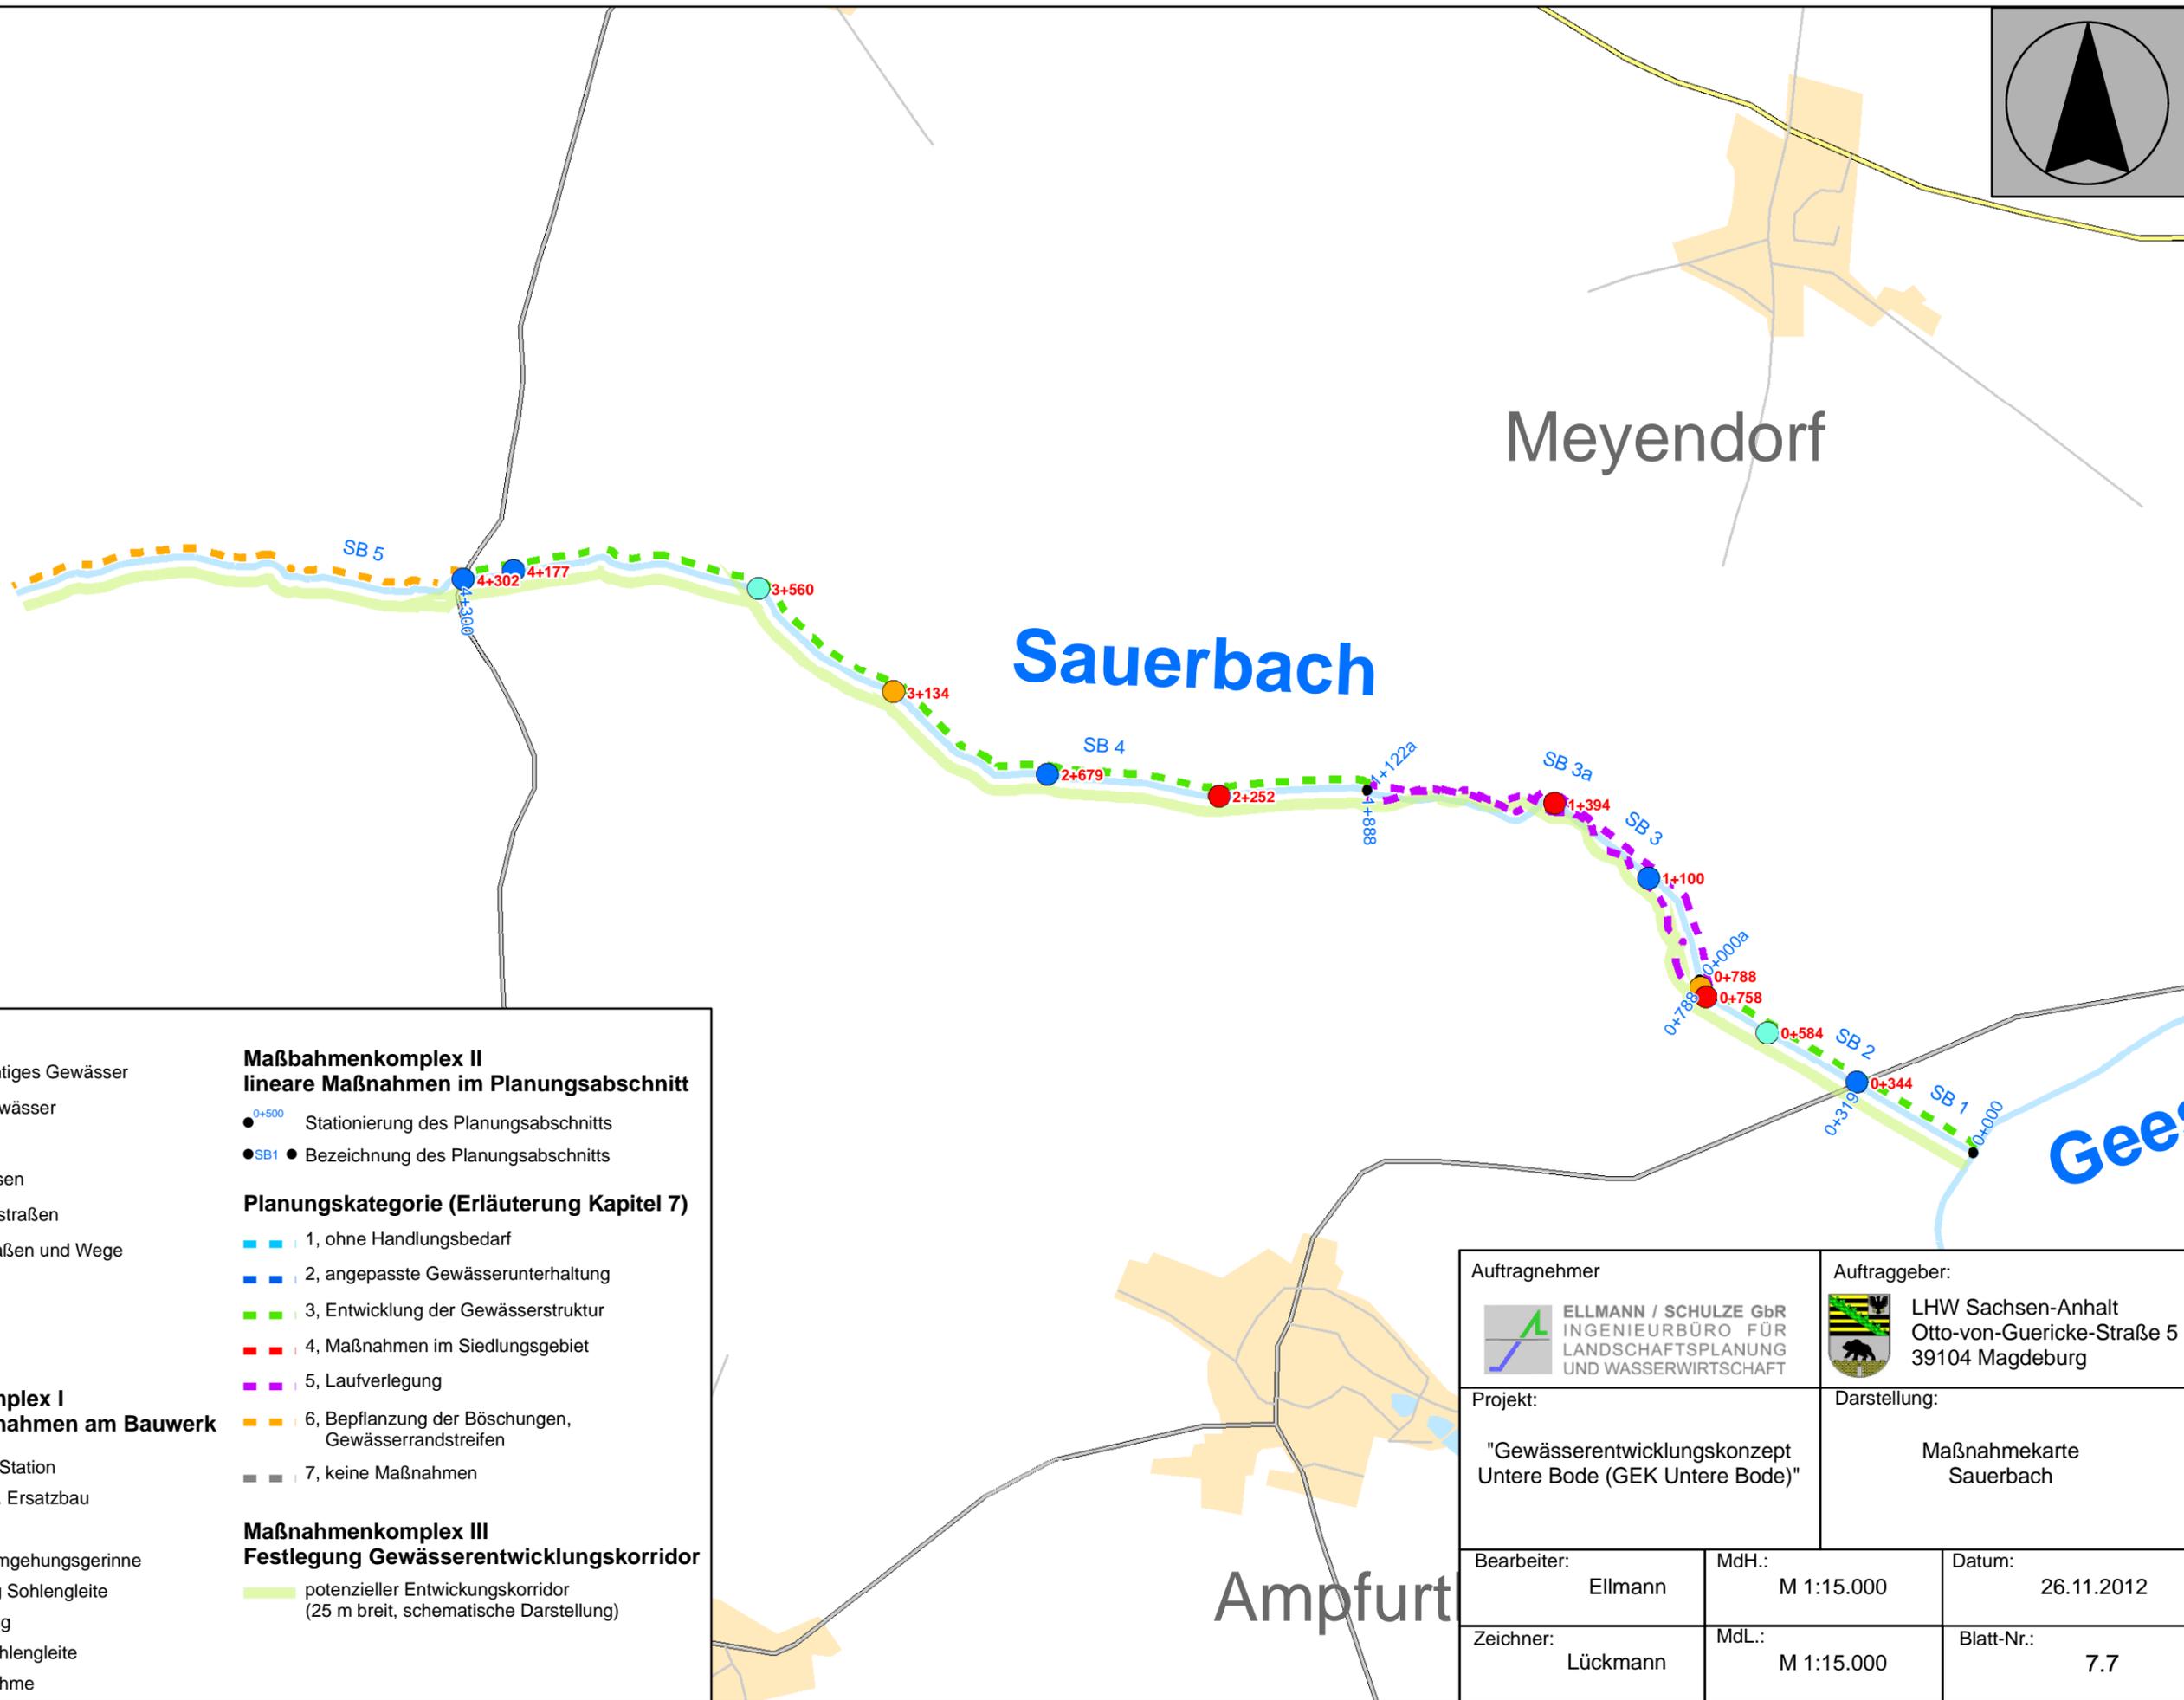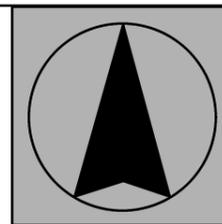

Topografie

- Berichtspflichtiges Gewässer
- stehende Gewässer
- Autobahn
- Bundesstrassen
- Kreis- / Landstraßen
- Sonstige Straßen und Wege
- Eisenbahn
- Deich
- Siedlungen

**Maßnahmenkomplex I
punktueller Maßnahmen am Bauwerk**

- Bauwerk mit Station
- Abbruch, ggf. Ersatzbau
- Abriss
- Errichtung Umgehungsgerinne
- Modifizierung Sohlgleite
- Sohlanhebung
- Umbau in Sohlgleite
- keine Maßnahme

**Maßnahmenkomplex II
lineare Maßnahmen im Planungsabschnitt**

- 0+500 Stationierung des Planungsabschnitts
- SB1 Bezeichnung des Planungsabschnitts

Planungskategorie (Erläuterung Kapitel 7)

- 1, ohne Handlungsbedarf
- 2, angepasste Gewässerunterhaltung
- 3, Entwicklung der Gewässerstruktur
- 4, Maßnahmen im Siedlungsgebiet
- 5, Laufverlegung
- 6, Bepflanzung der Böschungen, Gewässerrandstreifen
- 7, keine Maßnahmen

**Maßnahmenkomplex III
Festlegung Gewässerentwicklungskorridor**

- potenzieller Entwicklungskorridor (25 m breit, schematische Darstellung)

Auftragnehmer ELLMANN / SCHULZE GbR INGENIEURBÜRO FÜR LANDSCHAFTSPLANUNG UND WASSERWIRTSCHAFT		Auftraggeber: LHW Sachsen-Anhalt Otto-von-Guericke-Straße 5 39104 Magdeburg	
Projekt: "Gewässerentwicklungskonzept Untere Bode (GEK Untere Bode)"		Darstellung: Maßnahmekarte Sauerbach	
Bearbeiter: Ellmann	MdH.: M 1:15.000	Datum: 26.11.2012	
Zeichner: Lückmann	MdL.: M 1:15.000	Blatt-Nr.: 7.7	

Topografie

-  Berichtspflichtiges Gewässer
-  stehende Gewässer
-  Autobahn
-  Bundesstrassen
-  Kreis- / Landstraßen
-  Sonstige Straßen und Wege
-  Eisenbahn
-  Deich
-  Siedlungen

**Maßnahmenkomplex I
punktuelle Maßnahmen am Bauwerk**

-  0+500 Bauwerk mit Station
-  Abbruch, ggf. Ersatzbau
-  Abriss
-  Errichtung Umgehungsgerinne
-  Modifizierung Sohlengleite
-  Sohlanhebung
-  Umbau in Sohlengleite
-  keine Maßnahme

**Maßnahmenkomplex II
lineare Maßnahmen im Planungsabschnitt**



-  0+500 Stationierung des Planungsabschnitts
-  SF1 Bezeichnung des Planungsabschnitts

Planungskategorie (Erläuterung Kapitel 7)

-  1, ohne Handlungsbedarf
-  2, angepasste Gewässerunterhaltung
-  3, Entwicklung der Gewässerstruktur
-  4, Maßnahmen im Siedlungsgebiet
-  5, Laufverlegung
-  6, Bepflanzung der Böschungen, Gewässerrandstreifen
-  7, keine Maßnahmen

**Maßnahmenkomplex III
Festlegung Gewässerentwicklungskorridor**

-  potenzieller Entwicklungskorridor (25 m breit, schematische Darstellung)

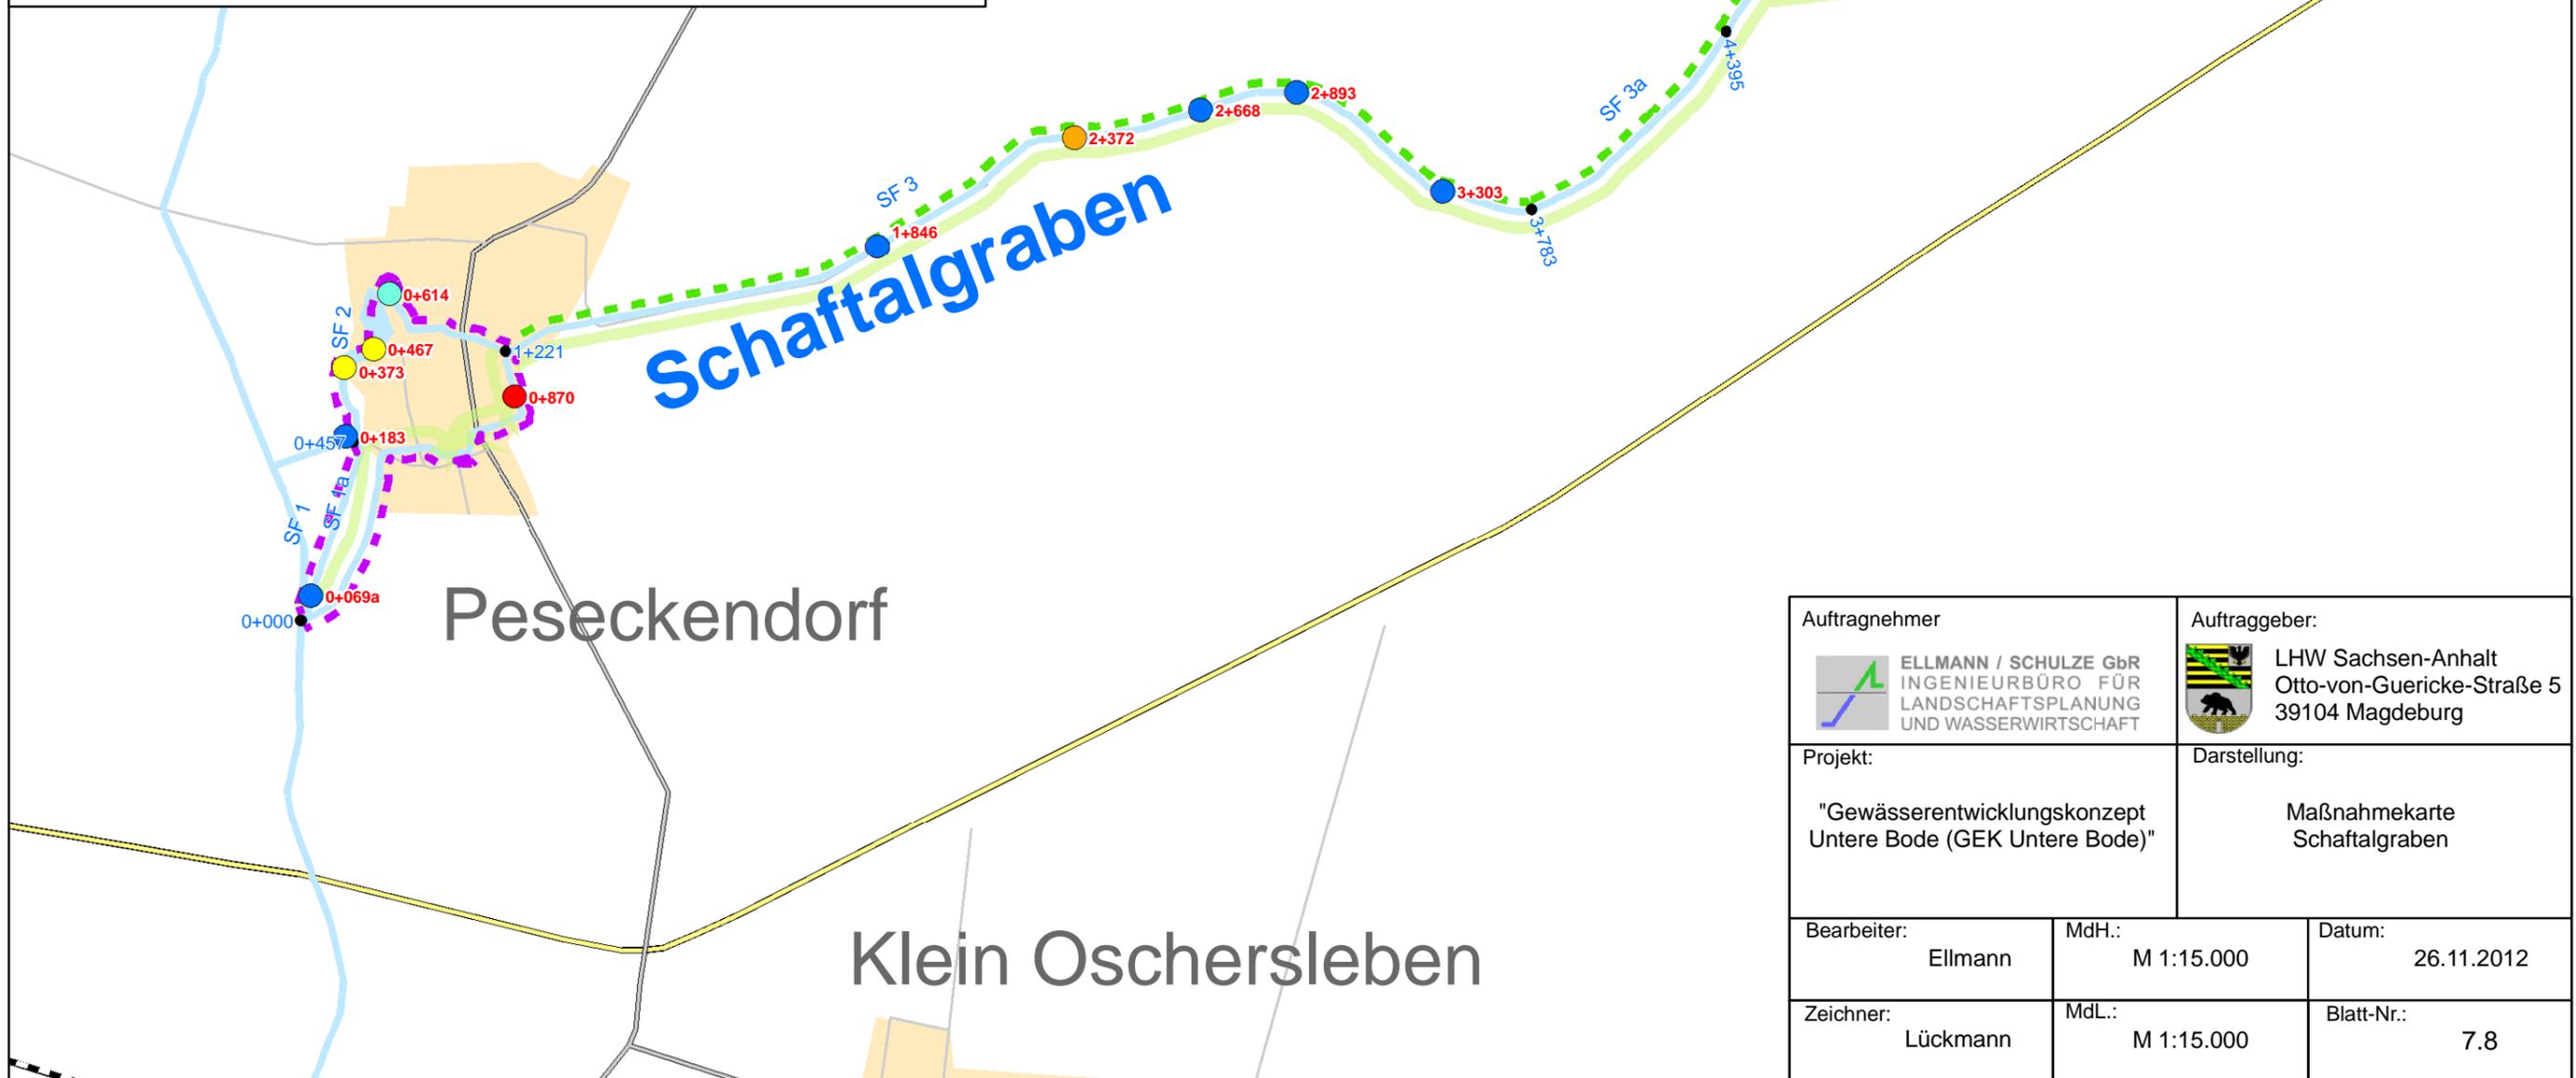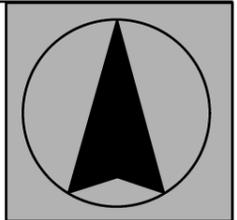

Auftragnehmer  ELLMANN / SCHULZE GbR INGENIEURBÜRO FÜR LANDSCHAFTSPLANUNG UND WASSERWIRTSCHAFT		Auftraggeber:  LHW Sachsen-Anhalt Otto-von-Guericke-Straße 5 39104 Magdeburg	
Projekt: "Gewässerentwicklungskonzept Untere Bode (GEK Untere Bode)"		Darstellung: Maßnahmekarte Schaftalgraben	
Bearbeiter: Ellmann	MdH.: M 1:15.000	Datum: 26.11.2012	
Zeichner: Lückmann	MdL.: M 1:15.000	Blatt-Nr.: 7.8	