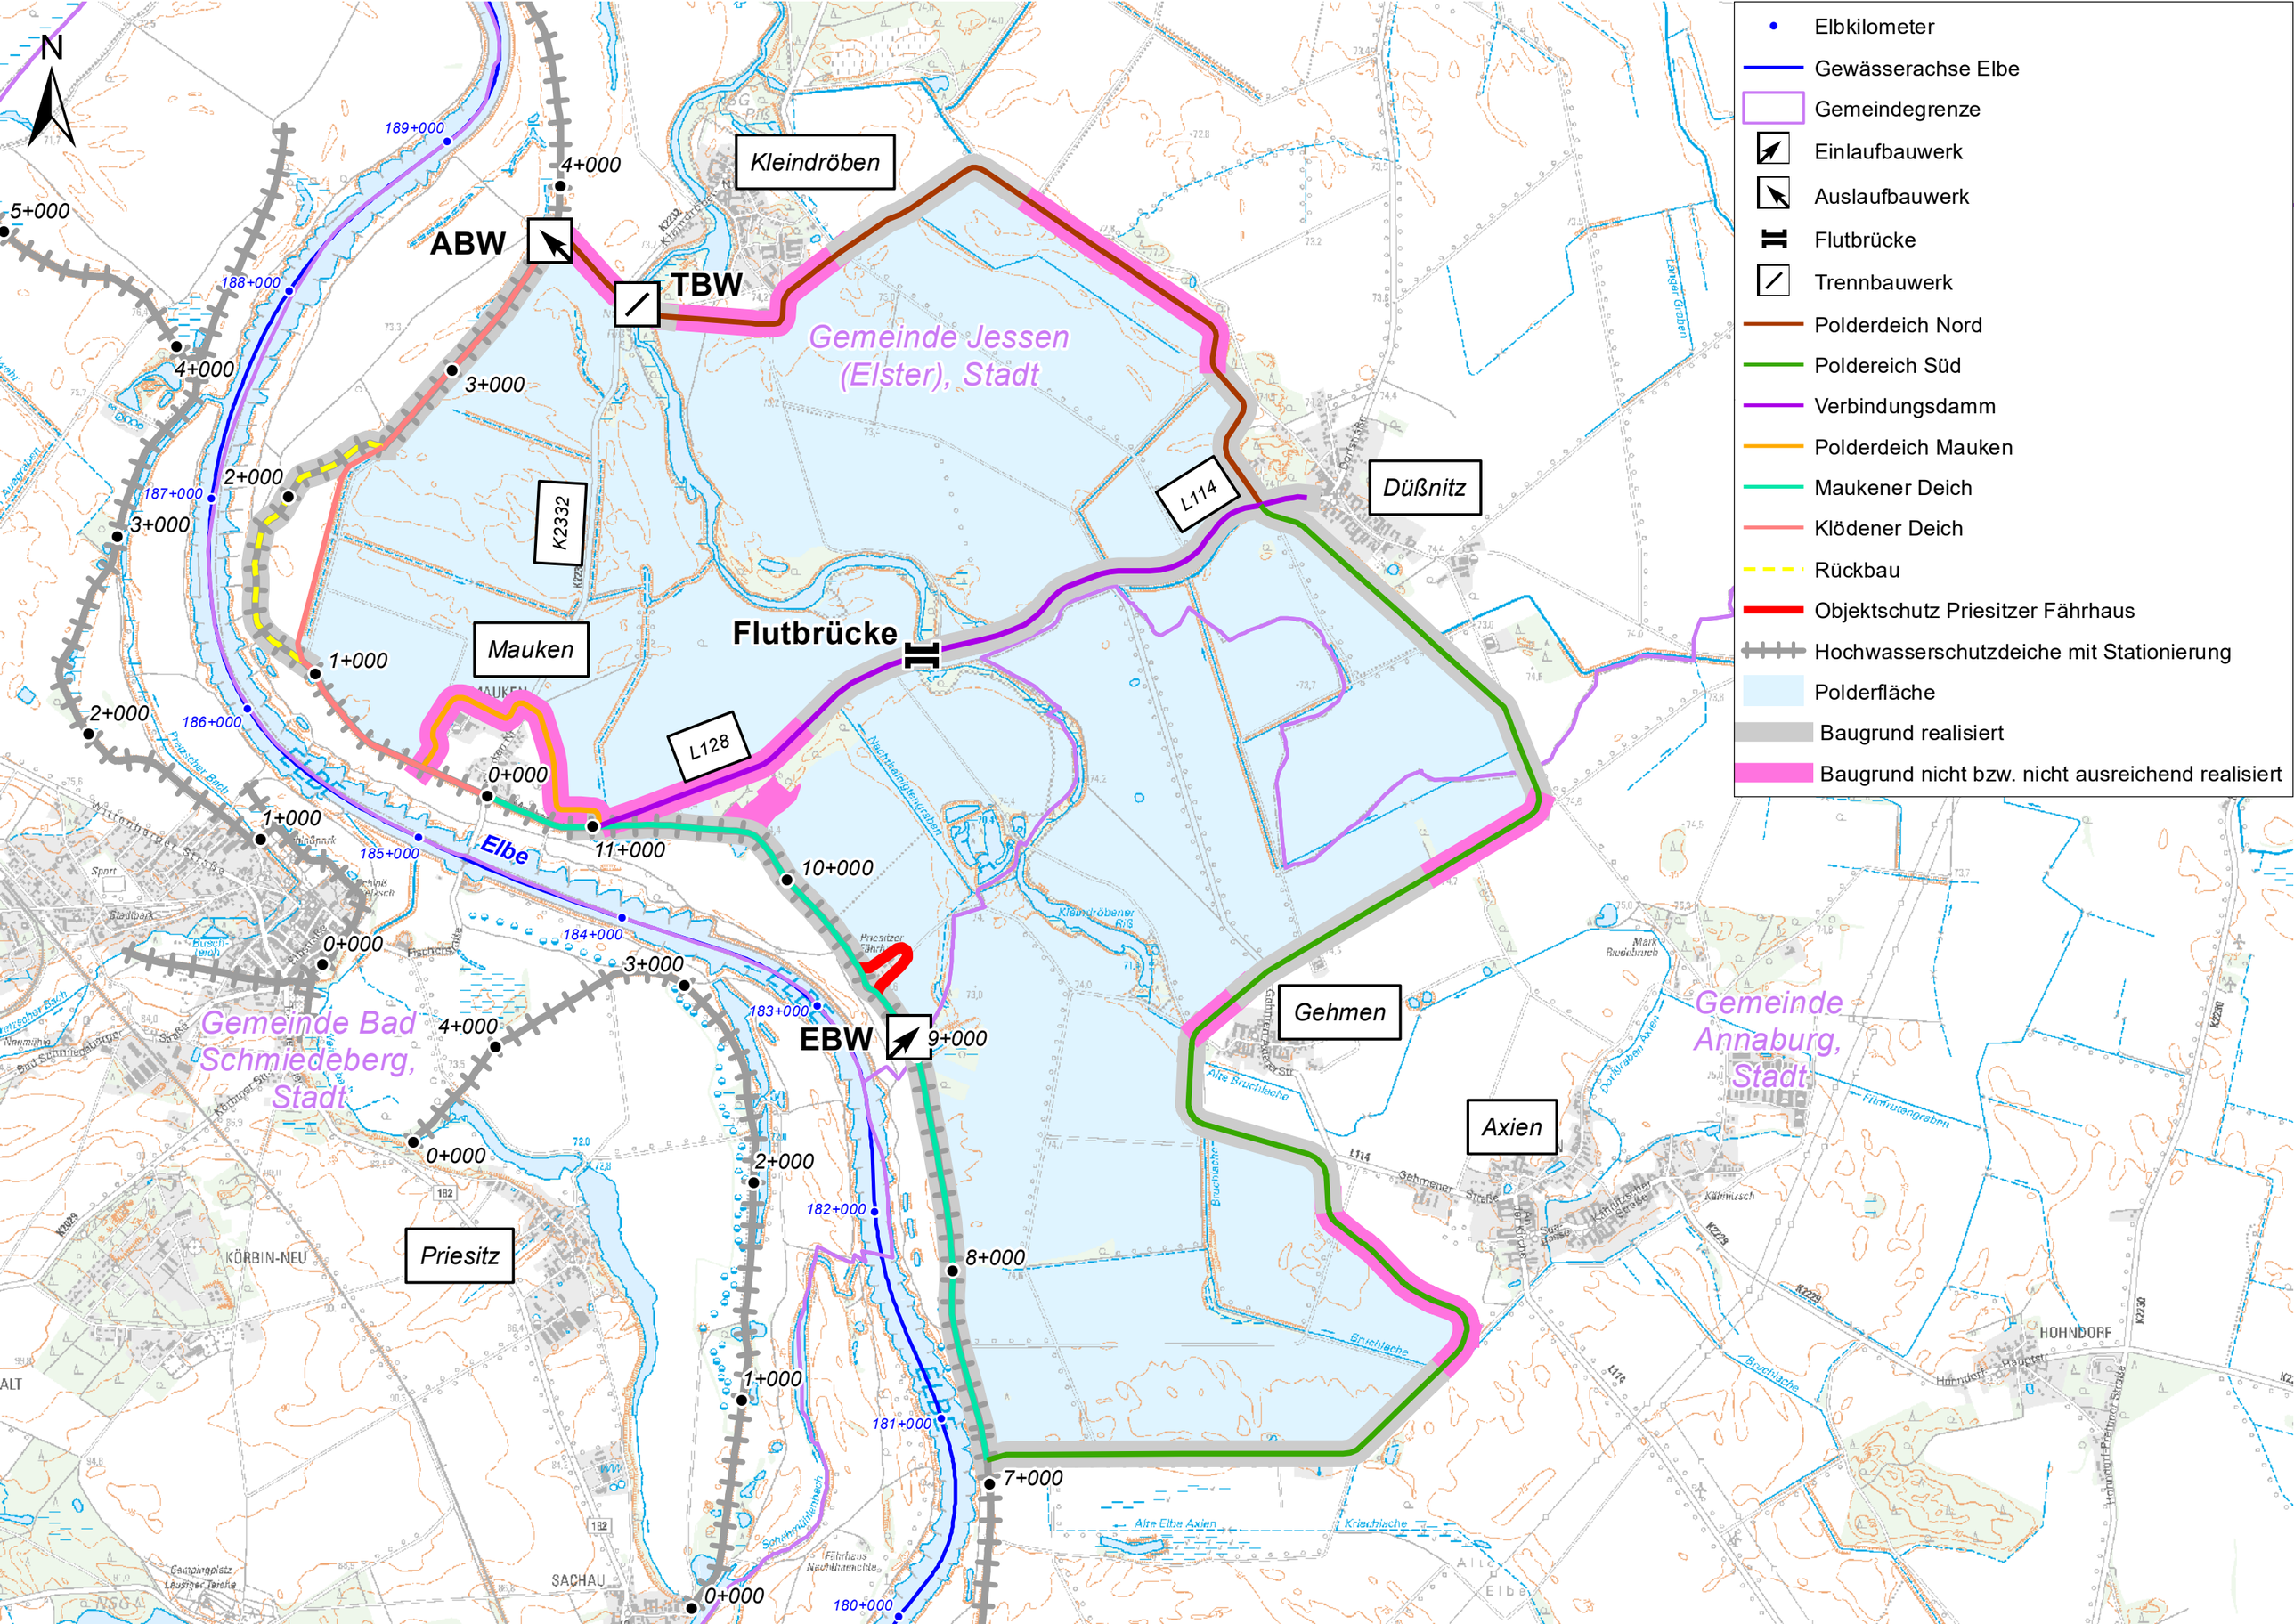

N
Elbkilometer
Gewässerachse Elbe
Gemeindegrenze
Einlaufbauwerk
Auslaufbauwerk
Flutbrücke
Trennbauwerk
Polderdeich Nord
Poldereich Süd
Verbindungsdamm
Polderdeich Mauken
Maukener Deich
Klödener Deich
Rückbau
Objektschutz Priesitzer Fährhaus
Hochwasserschutzdeiche mit Stationierung
Polderfläche
Baugrund realisiert
Baugrund nicht bzw. nicht ausreichend realisiert
Kleindröben
ABW
TBW
Gemeinde Jessen (Elster), Stadt
Düßnitz
L114
K2332
Mauken
Flutbrücke
L128
Elbe
EBW
Gehmen
Axien
Gemeinde Annaburg, Stadt
Gemeinde Bad Schmiedeberg, Stadt
Priesitz
KÖRBIN-NEU
SACHAU
HOHNDORF
189+000
188+000
187+000
186+000
185+000
184+000
183+000
182+000
181+000
180+000
5+000
4+000
3+000
2+000
1+000
0+000
11+000
10+000
9+000
8+000
7+000