
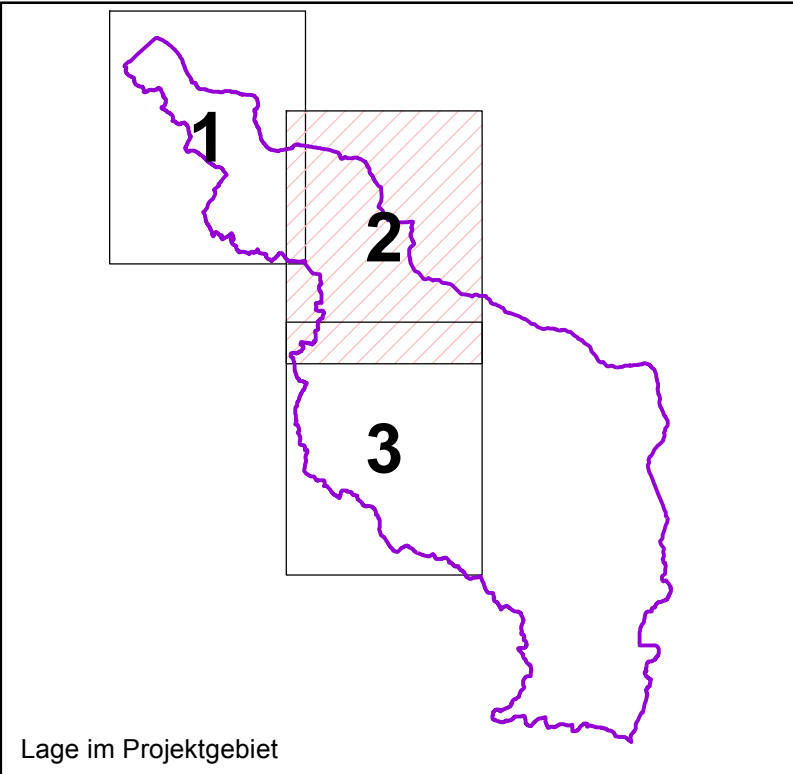
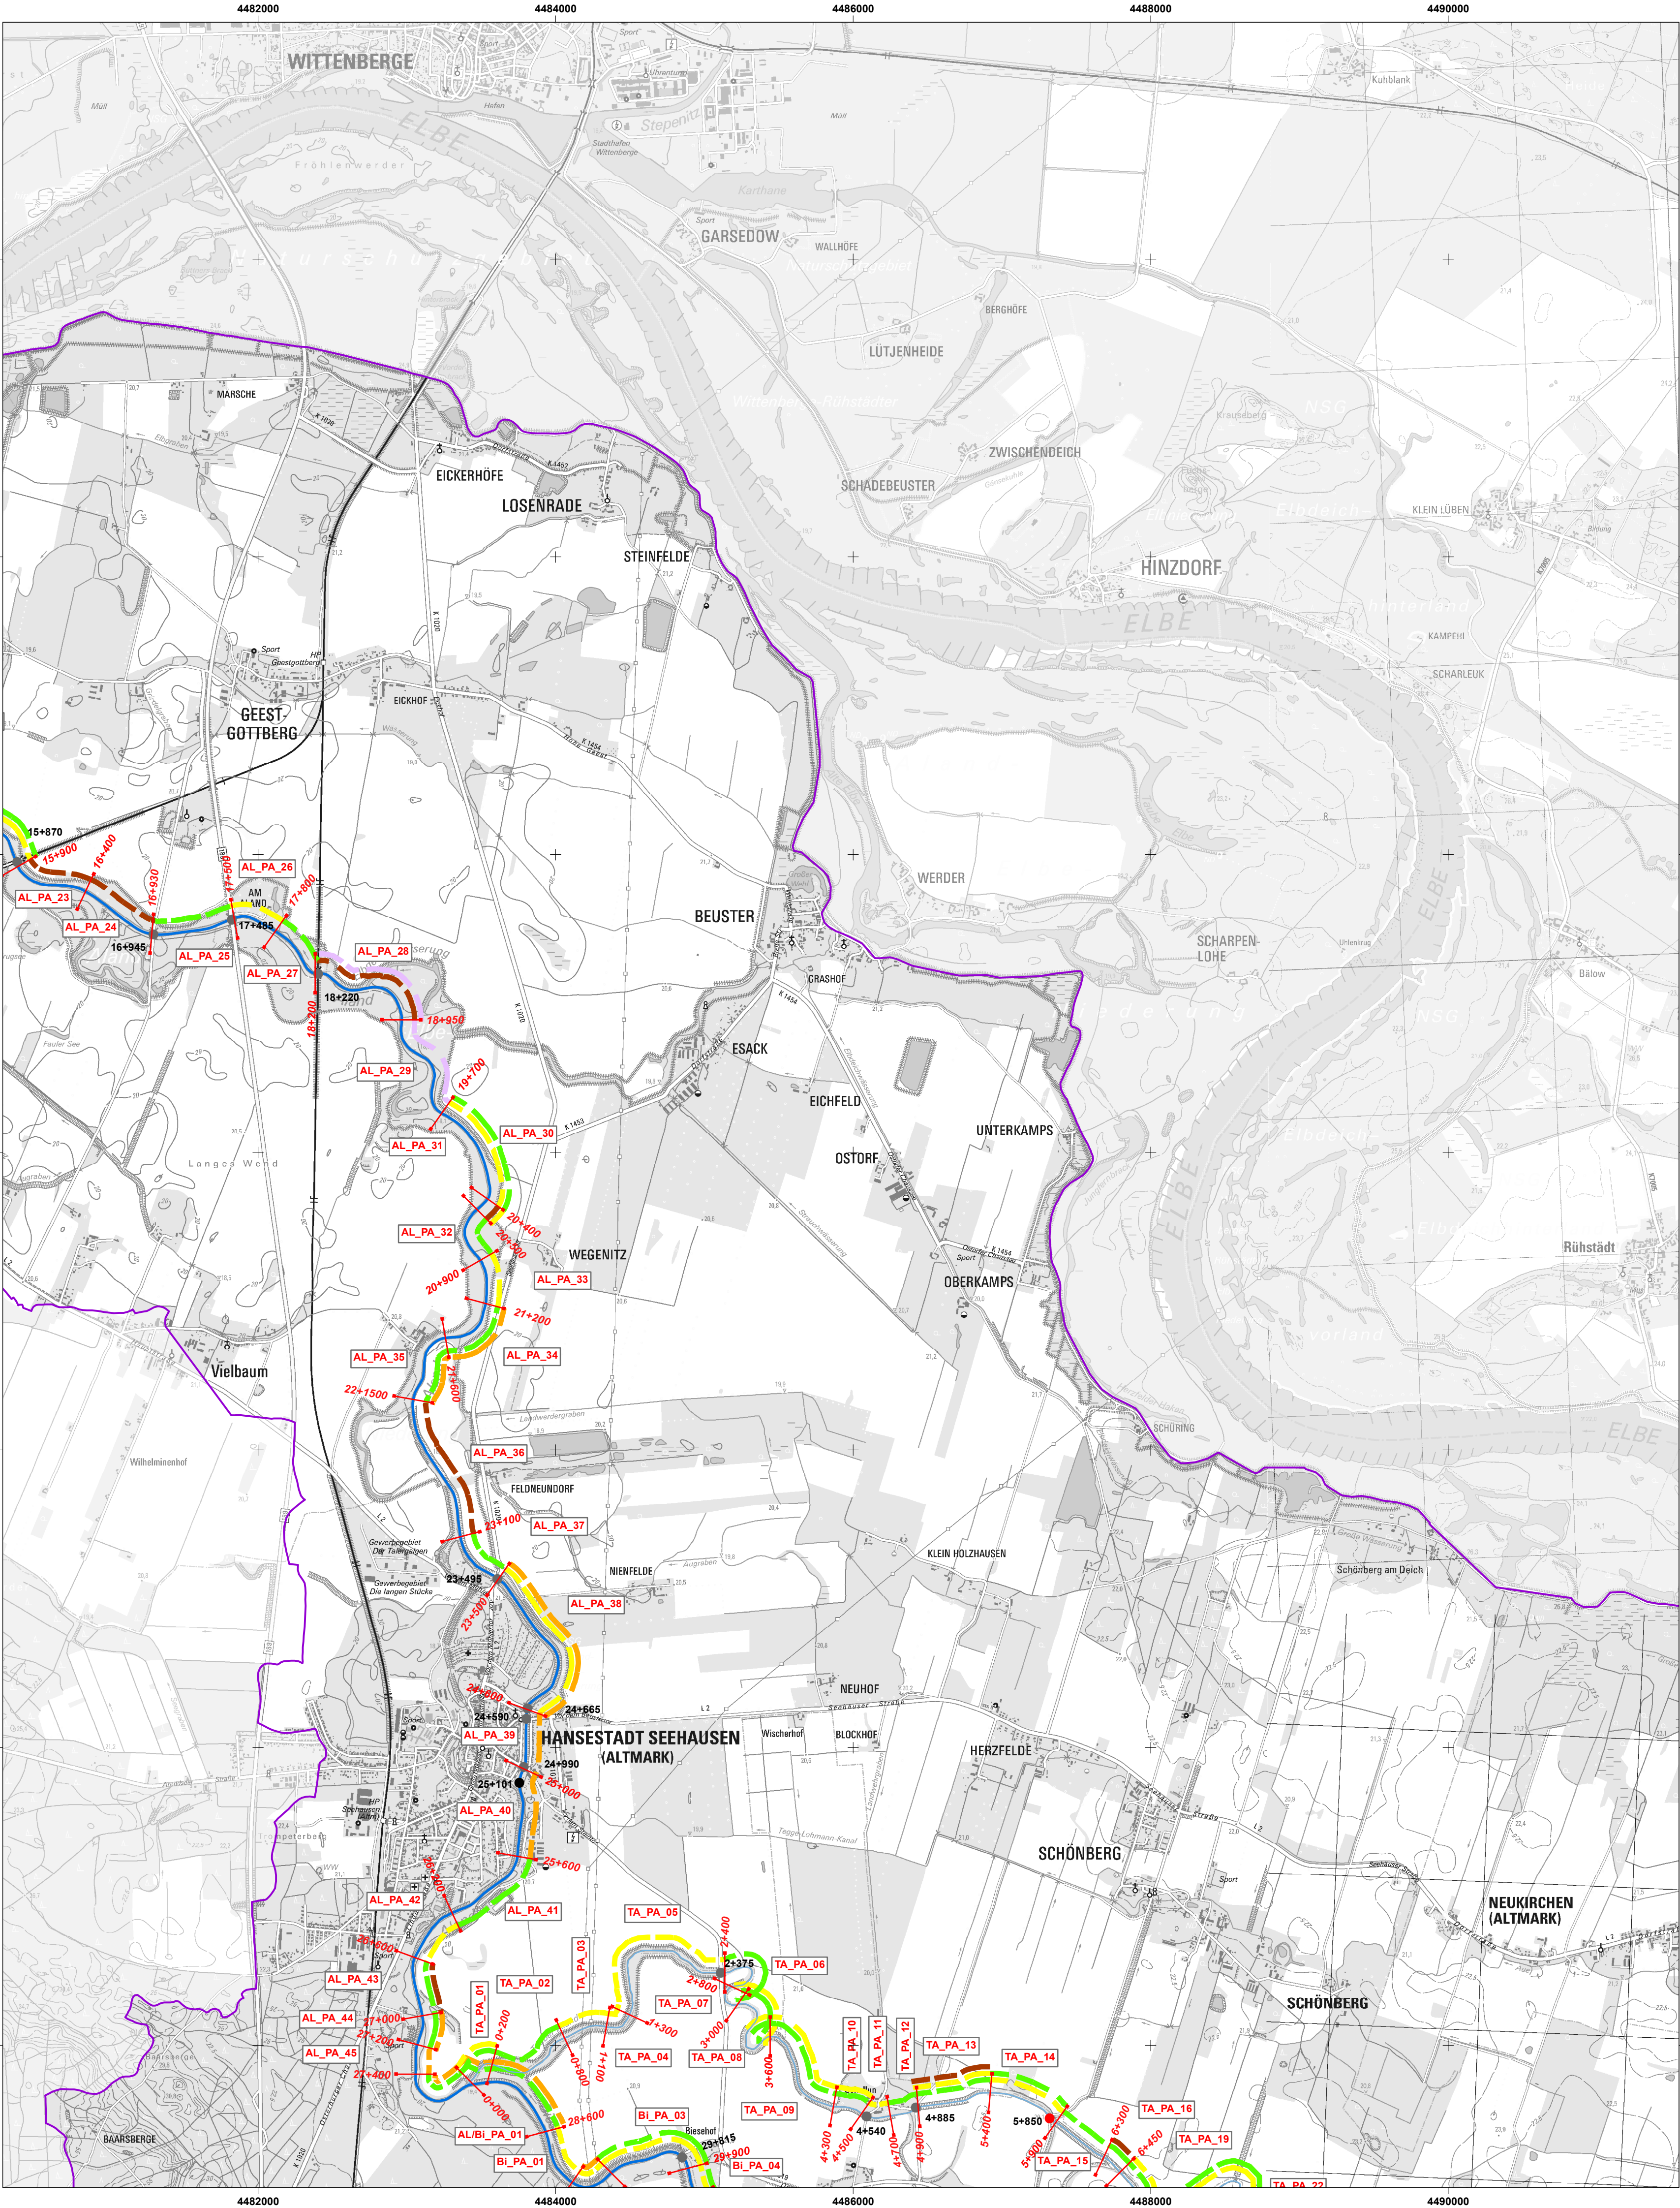


- Maßnahmekomplex I**
punktueller Maßnahme am Bauwerk (mit Stationierung)
- Umbau in Sohlgleite
 - Modifizierung Sohlbauwerk
 - Ersatzloser Rückbau
 - ohne Handlungsbedarf
- Maßnahmekomplex II**
lineare Maßnahmen im Planungsabschnitt
- Strukturentwicklung im Gewässerprofil
 - Eigendynamische Entwicklung
 - Ausweisung funktionstüchtiger Gewässerrandstreifen / Pflanzung von standorttypischen Gehölzen
 - Strukturentwicklung durch angepasste Unterhaltung
 - Altarmanschluss
 - Laufverlegung
 - Verbesserung Landschaftswasserhaushalt
 - ohne Handlungsbedarf
 - Stationierung der Planungsabschnitte
 - Gewässer 1. Ordnung
 - Gewässer 2. Ordnung
 - Projektgebiet
- Abkürzungen:
AL = Aland
BI = Biese
TA = Tauber Aland
Co = Cosite


Datenquelle:
Darstellung auf der Grundlage digitaler Daten des Landesbetriebes für Hochwasserschutz und Wasserwirtschaft Sachsen-Anhalt, Gen.-Nr. LHW/5.1.2/2014



Auftraggeber:  LHW Obb.von-Quarcke-Str. 5 20154 Magdeburg	
Projekt: Gewässerentwicklungskonzept Aland	
Darstellung: Maßnahmekarte Blatt 1	
Bearbeiter: Kriesse	MdH.: 1: 25.000
Bearbeiter: Habendorf	MdL.: 1: 25.000
Datum: 20.11.2015	
Blatt-Nr.: Anlage 7.1 Bl. 1	



- Maßnahmekomplex I**
punktueller Maßnahme am Bauwerk (mit Stationierung)
- Umbau in Sohlgleite
 - Modifizierung Sohlbauwerk
 - Ersatzloser Rückbau
 - ohne Handlungsbedarf
- Maßnahmekomplex II**
lineare Maßnahmen im Planungsabschnitt
- Strukturentwicklung im Gewässerprofil
 - Eigendynamische Entwicklung
 - Ausweisung funktionstüchtiger Gewässerrandstreifen / Pflanzung von standorttypischen Gehölzen
 - Strukturentwicklung durch angepasste Unterhaltung
 - Altarmanschluss
 - Laufverlegung
 - Verbesserung Landschaftswasserhaushalt
 - ohne Handlungsbedarf
- Stationierung der Planungsabschnitte
- Gewässer 1. Ordnung
- Gewässer 2. Ordnung
- Projektgebiet
- Abkürzungen:
AL = Aland
BI = Biese
TA = Tauber Aland
Co = Cositte

Datenquelle:
Darstellung auf der Grundlage digitaler Daten des Landesbetriebes für Hochwasserschutz und Wasserwirtschaft Sachsen-Anhalt, Gen.-Nr. LHW/5.1.2/2014

Auftraggeber:  LHW Obb. von Quarische-Str. 5 29154 Magdeburg	
Projekt: Gewässerentwicklungskonzept Aland	
Darstellung: Maßnahmekarte Blatt 2	
Bearbeiter: Kriesse	MdH.: 1: 25.000
Bearbeiter: Habendorf	MdL.: 1: 25.000
Datum: 20.11.2015	
Blatt-Nr.: Anlage 7.1 Bl. 2	

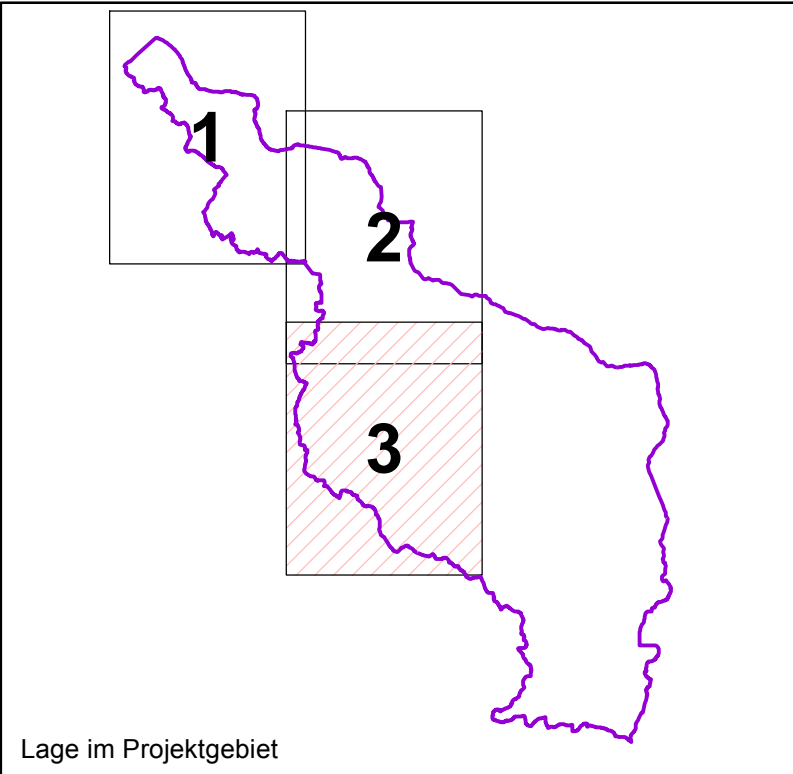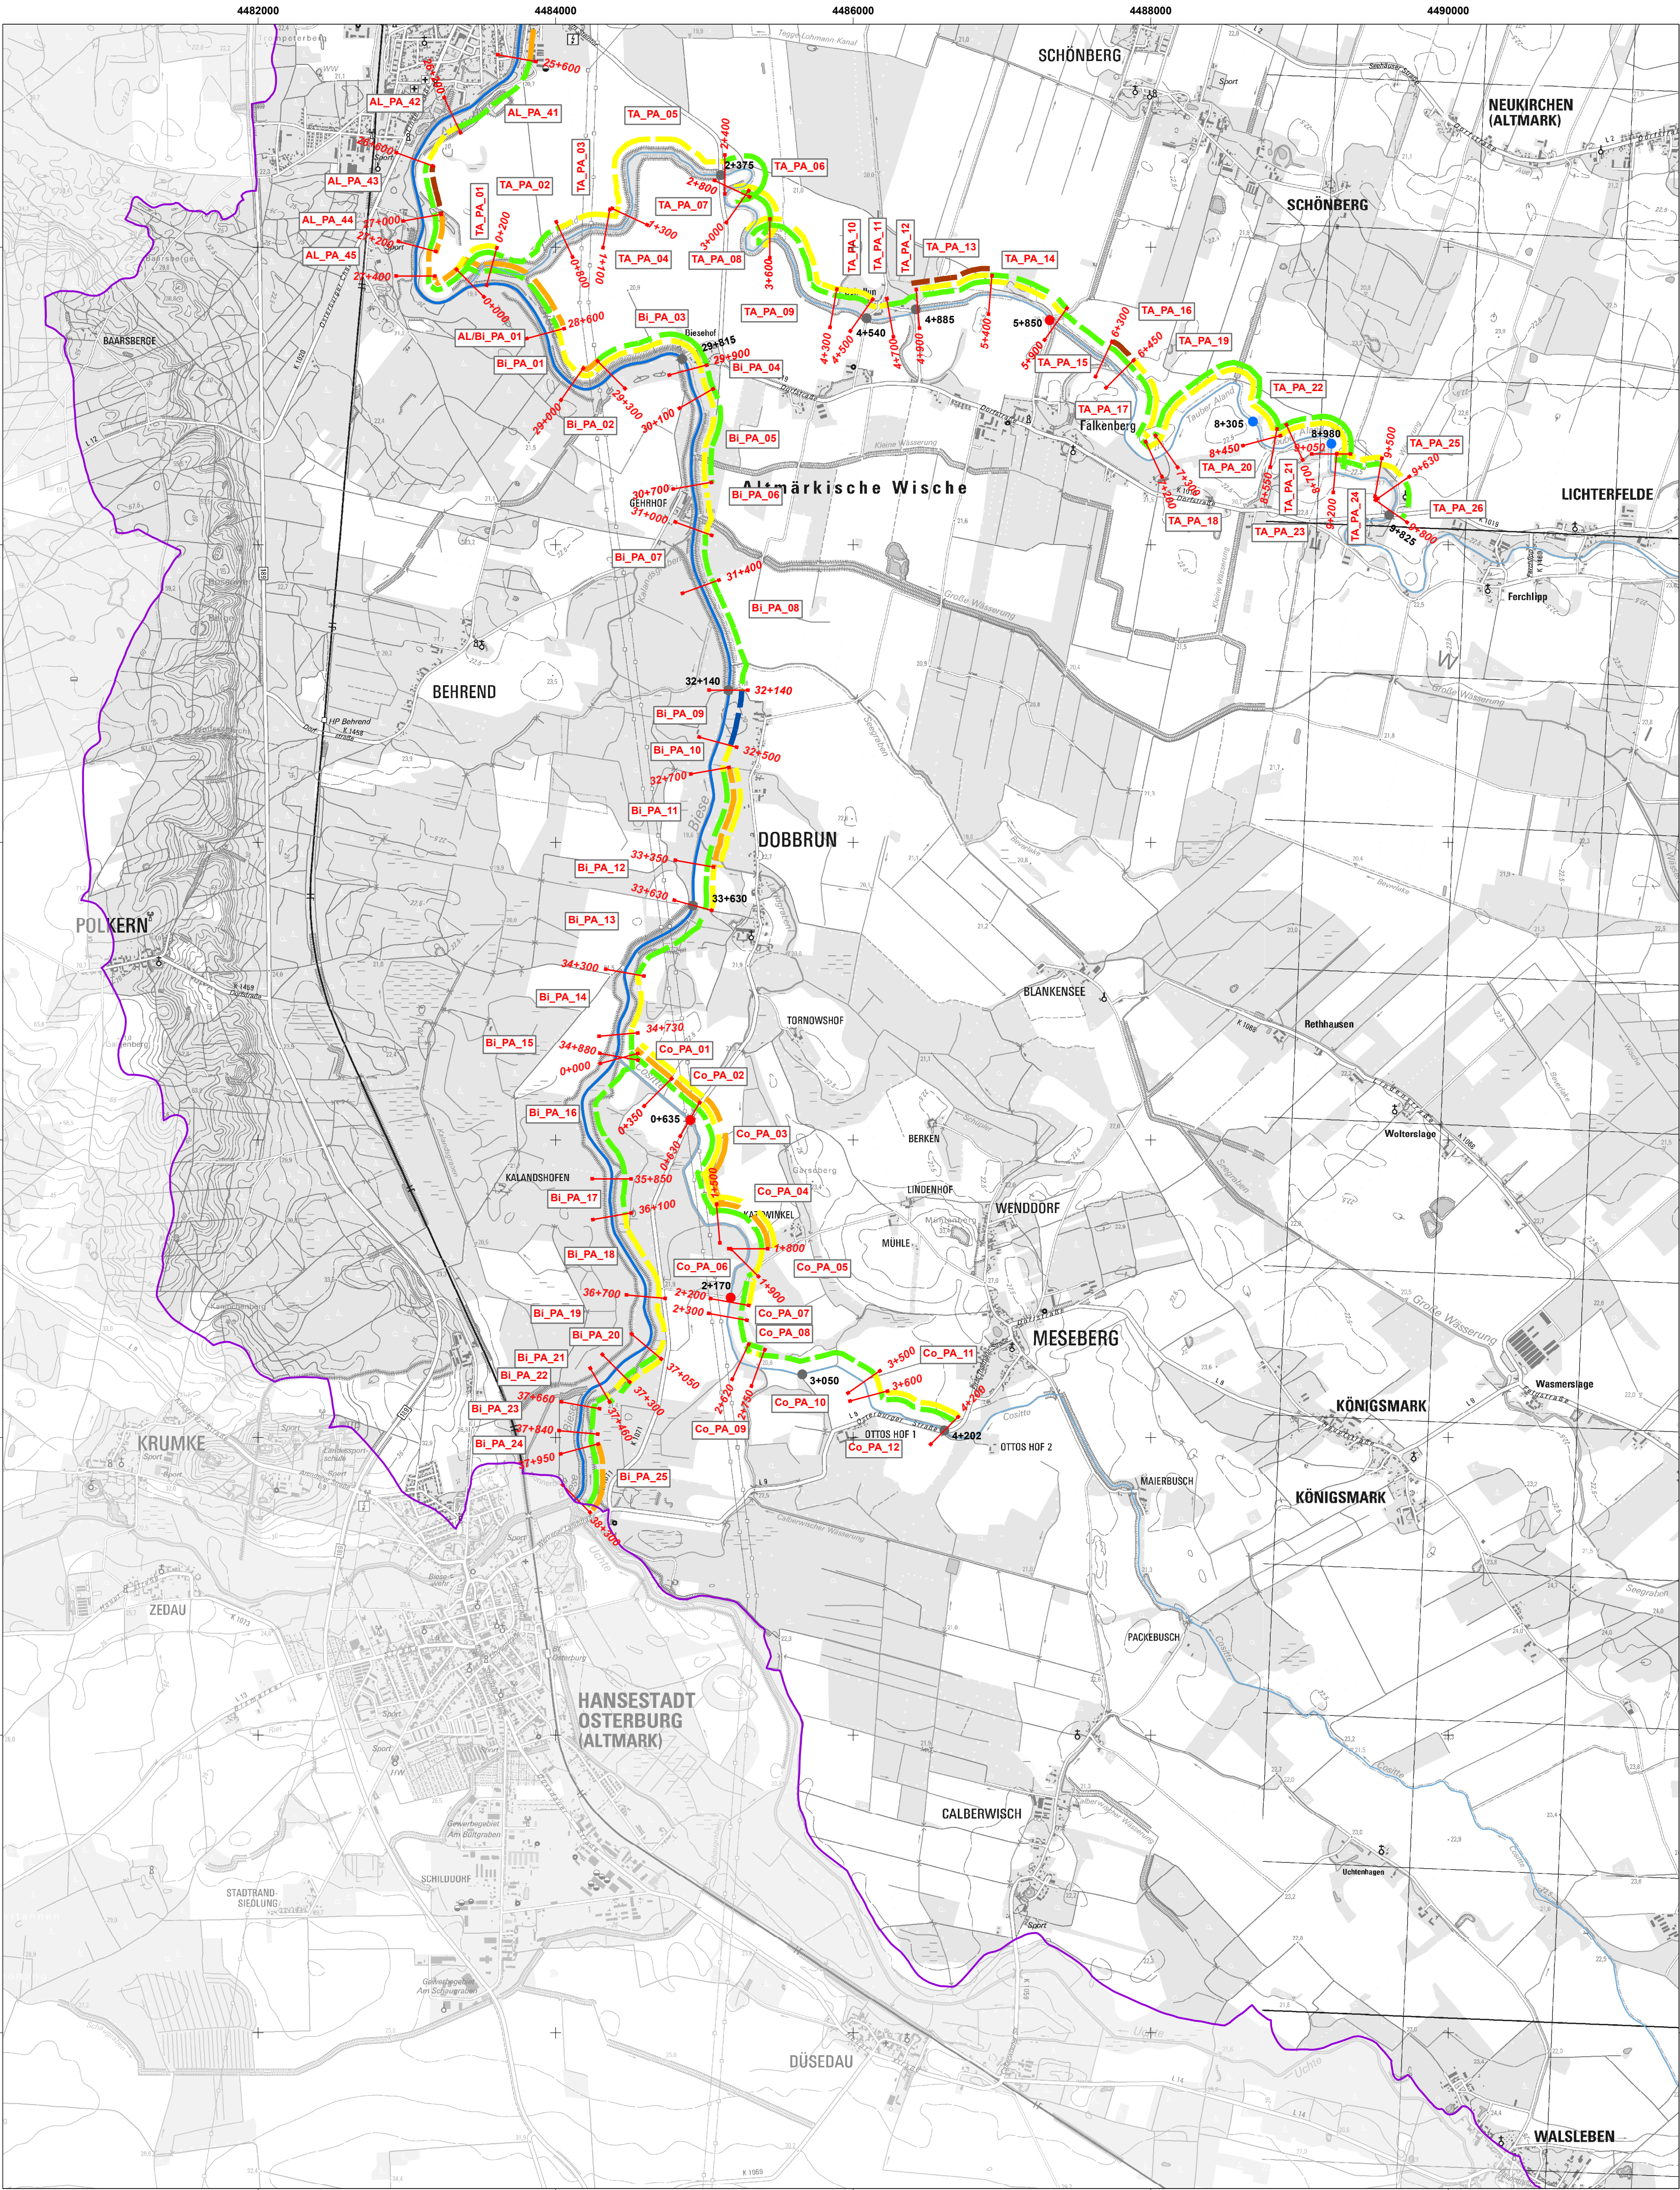

Maßnahmekomplex I
punktueller Maßnahme am Bauwerk (mit Stationierung)



- Umbau in Sohlgleite
- Modifizierung Sohlbauwerk
- Ersatzloser Rückbau
- ohne Handlungsbedarf



Maßnahmekomplex II
lineare Maßnahmen im Planungsabschnitt

- Strukturentwicklung im Gewässerprofil
- Eigendynamische Entwicklung
- Ausweisung funktionstüchtiger Gewässerrandstreifen / Pflanzung von standorttypischen Gehölzen
- Strukturentwicklung durch angepasste Unterhaltung
- Altarmanschluss
- Laufverlegung
- Verbesserung Landschaftswasserhaushalt
- ohne Handlungsbedarf
- Stationierung der Planungsabschnitte

Abkürzungen:
AL = Amland
BI = Biese
TA = Tauber Amland
Co = Cositte

Datenquelle:
Darstellung auf der Grundlage digitaler Daten des Landesbetriebes für Hochwasserschutz und Wasserwirtschaft Sachsen-Anhalt, Gen.-Nr. LHW/5.1.2/2014

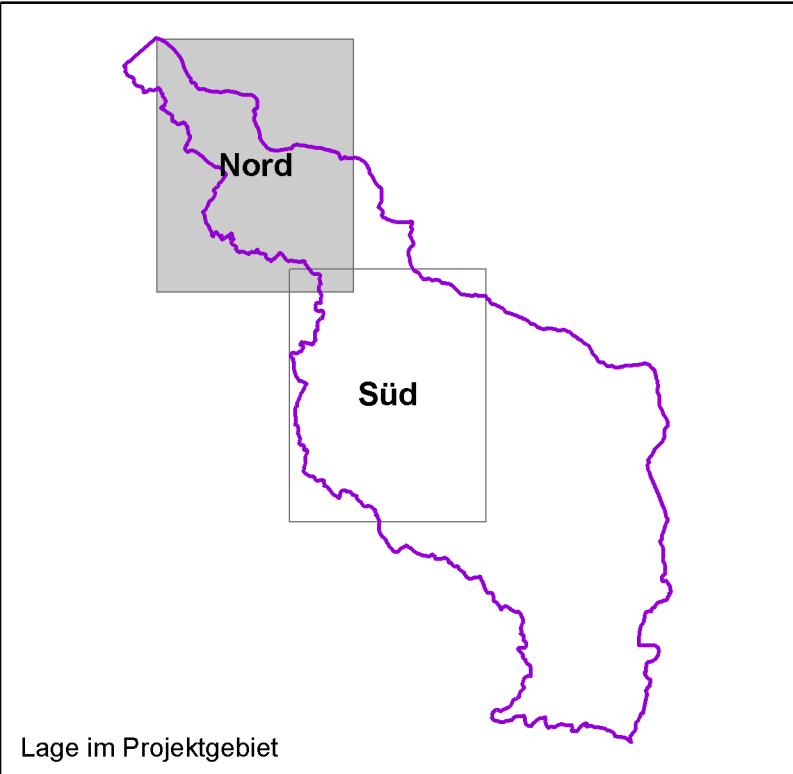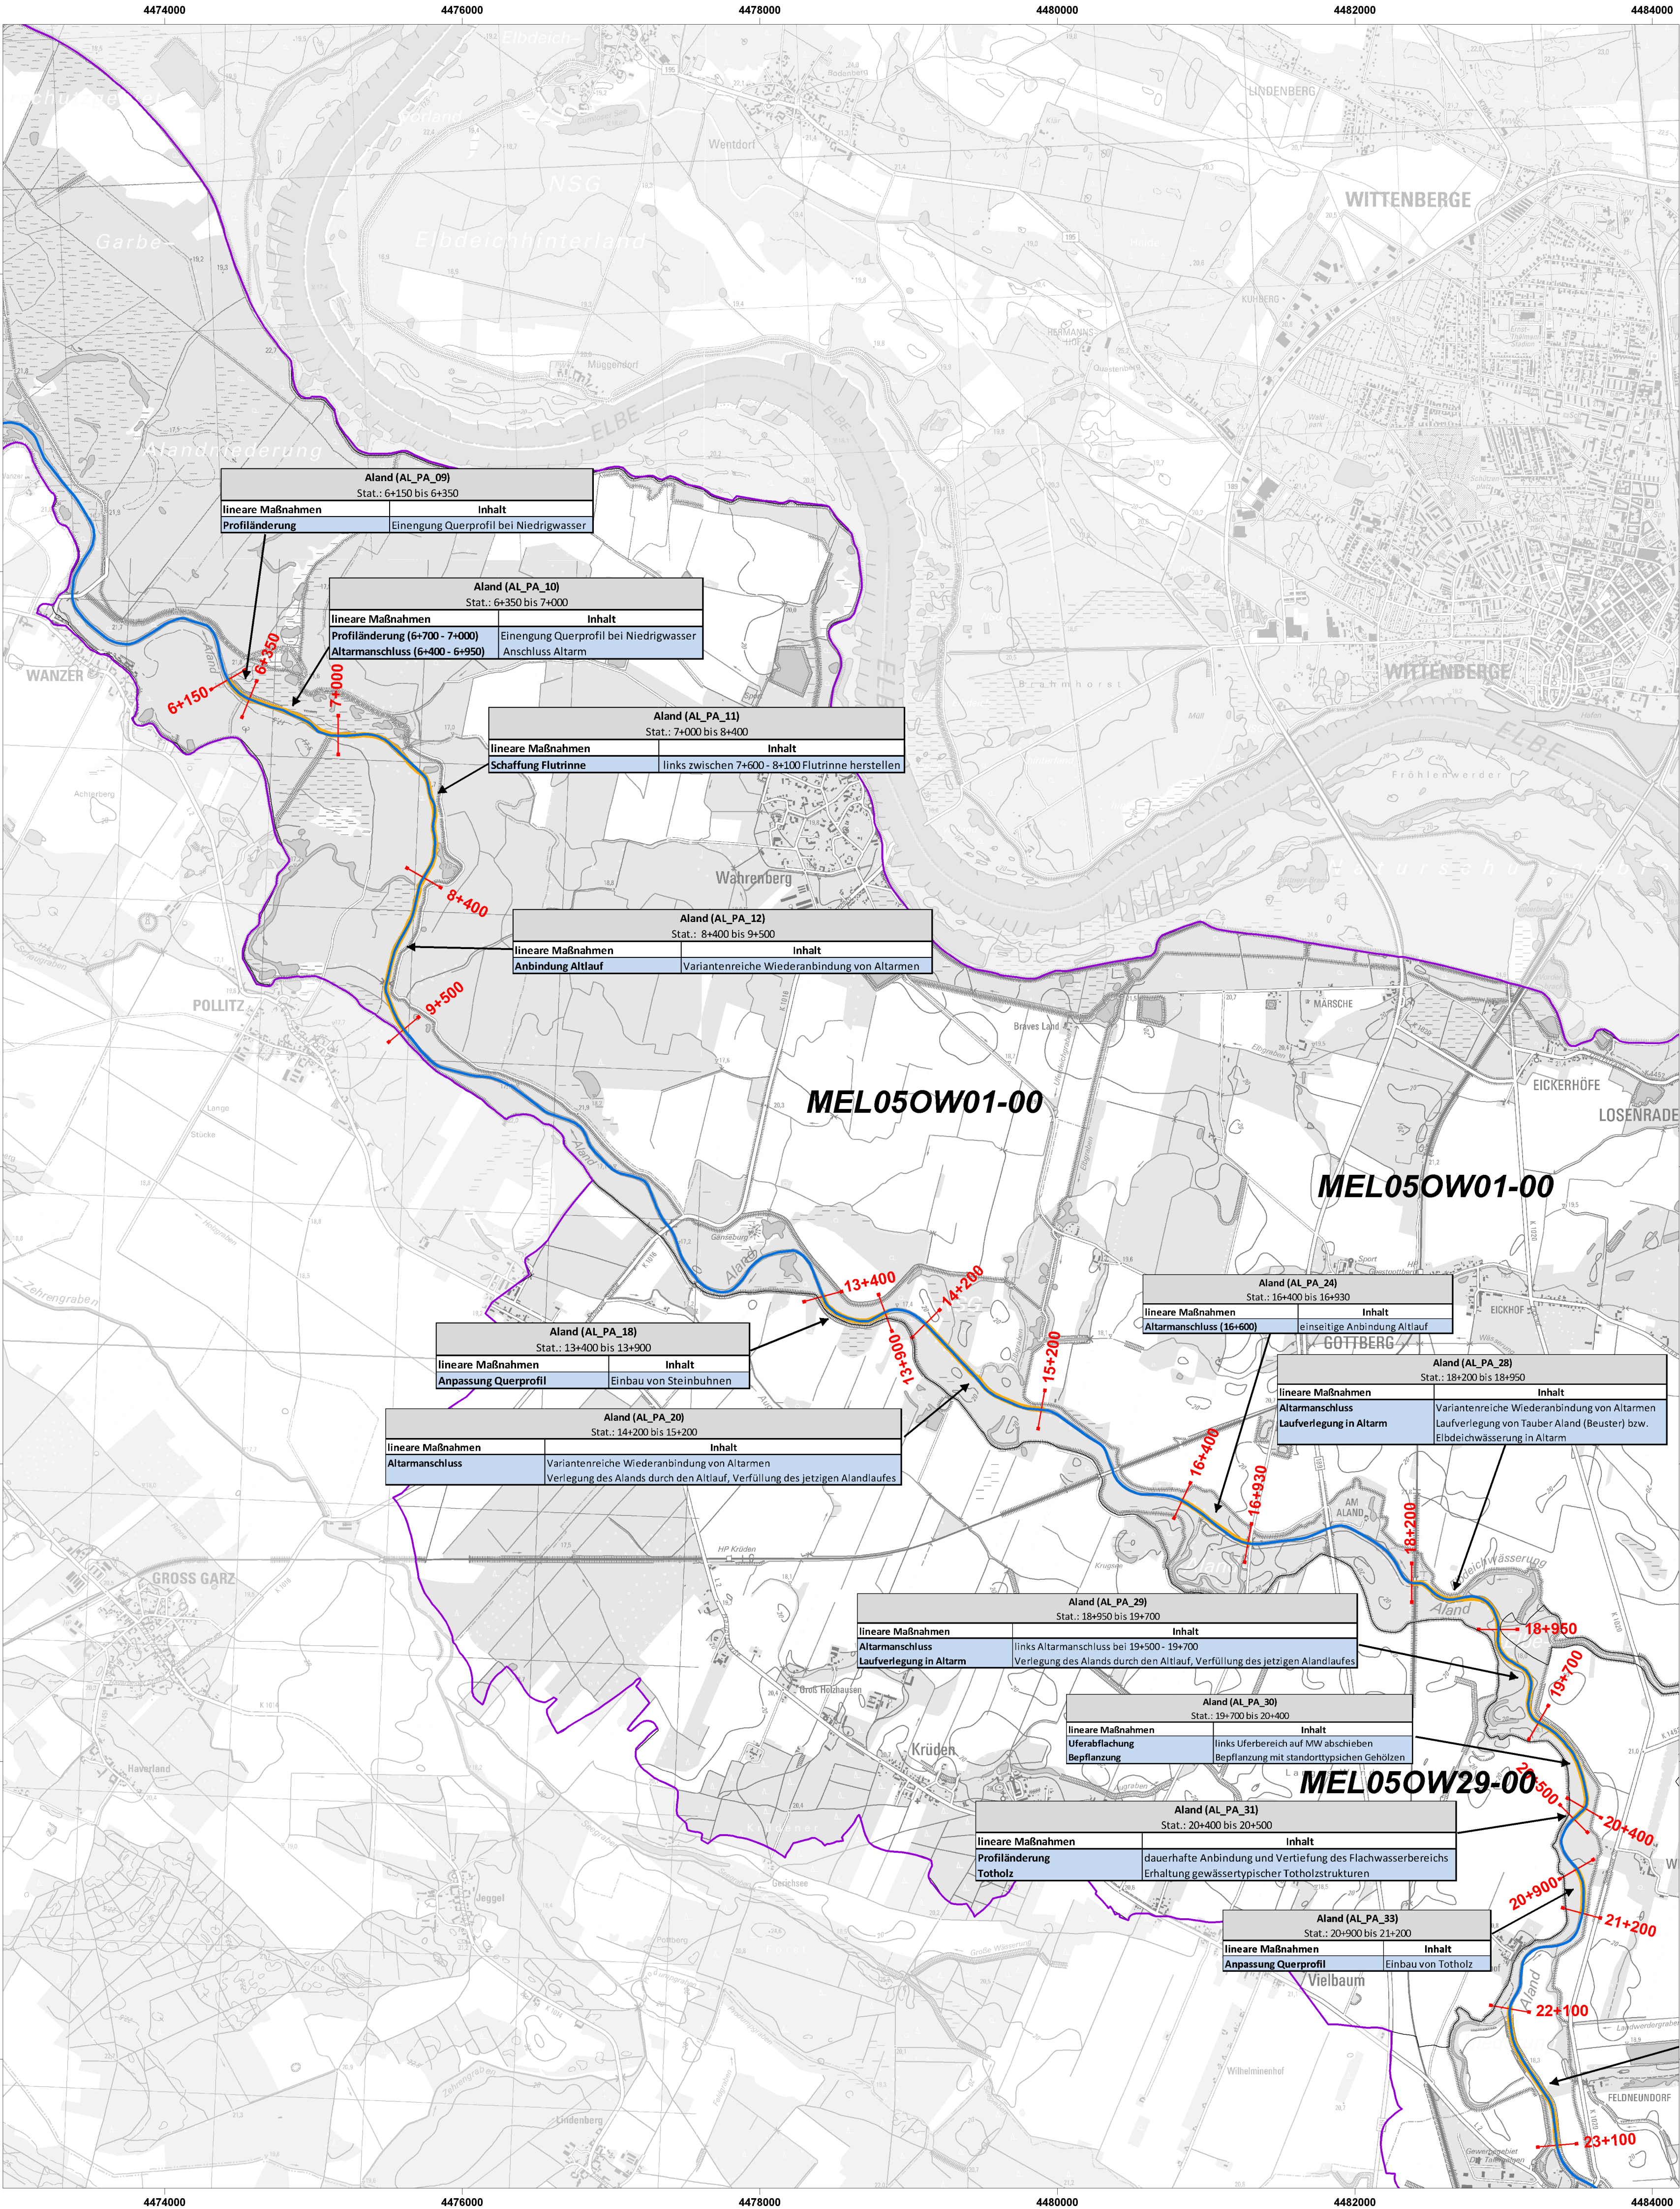

Auftraggeber:  LHW Obb.von-Quarcken-Str. 5 20154 Magdeburg	Auftraggeber:  LHW Obb.von-Quarcken-Str. 5 20154 Magdeburg	
Projekt: Gewässerentwicklungskonzept Amland	Darstellung: Maßnahmekarte Blatt 3	
Bearbeiter: Krische	MdH: 1: 25.000	Datum: 20.11.2015
Bearbeiter: Habendorf	MdL: 1: 25.000	Blatt-Nr.: Anlage 7.1 Bl. 3





Maßnahmenkomplex I
Maßnahmenkomplex II
Stationierung (Anfang- und Endpunkt Maßnahmenkomplex II)
OWK-Grenze
Gewässer 1. Ordnung
Gewässer 2. Ordnung
Projektgebiet

Abkürzungen:
AL = Aaland
BI = Bielse
TA = Tauber Aaland
Co = Cosille

Datenquelle:
Darstellung auf der Grundlage digitaler Daten des Landesbetriebes für Hochwasserschutz und Wasserwirtschaft Sachsen-Anhalt, Gen.-Nr. LHW/5.1.2/2014

Auftragnehmer:  Büro Geologie und Analytik GmbH Dr. K. Schumacher-Str. 23 39578 Stendal www.bu-geologie.de		Auftraggeber:  Landesbetrieb für Hochwasserschutz und Wasserwirtschaft Obere-Quarstraße 5 39104 Magdeburg	
Projekt: Gewässerentwicklungskonzept Aaland		Darstellung: Karte der prioritären Maßnahmen Blatt Nord	
Bearbeiter: Kriesse	MdH.: 1: 25.000	Datum: 17.11.2015	
Bearbeiter: Habendorf	MdL.: 1: 25.000	Blatt-Nr.: Anlage 7.2	

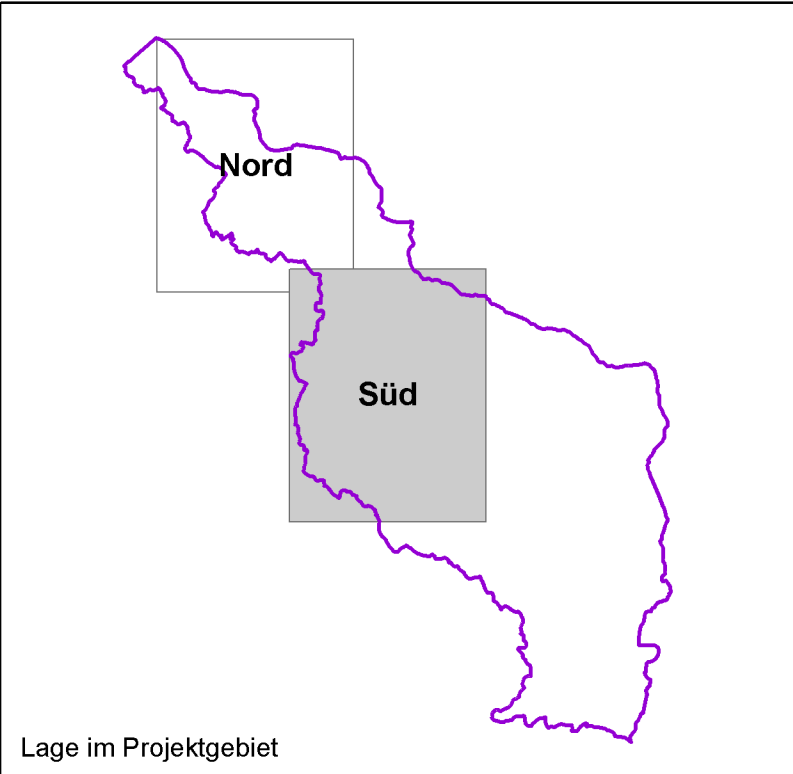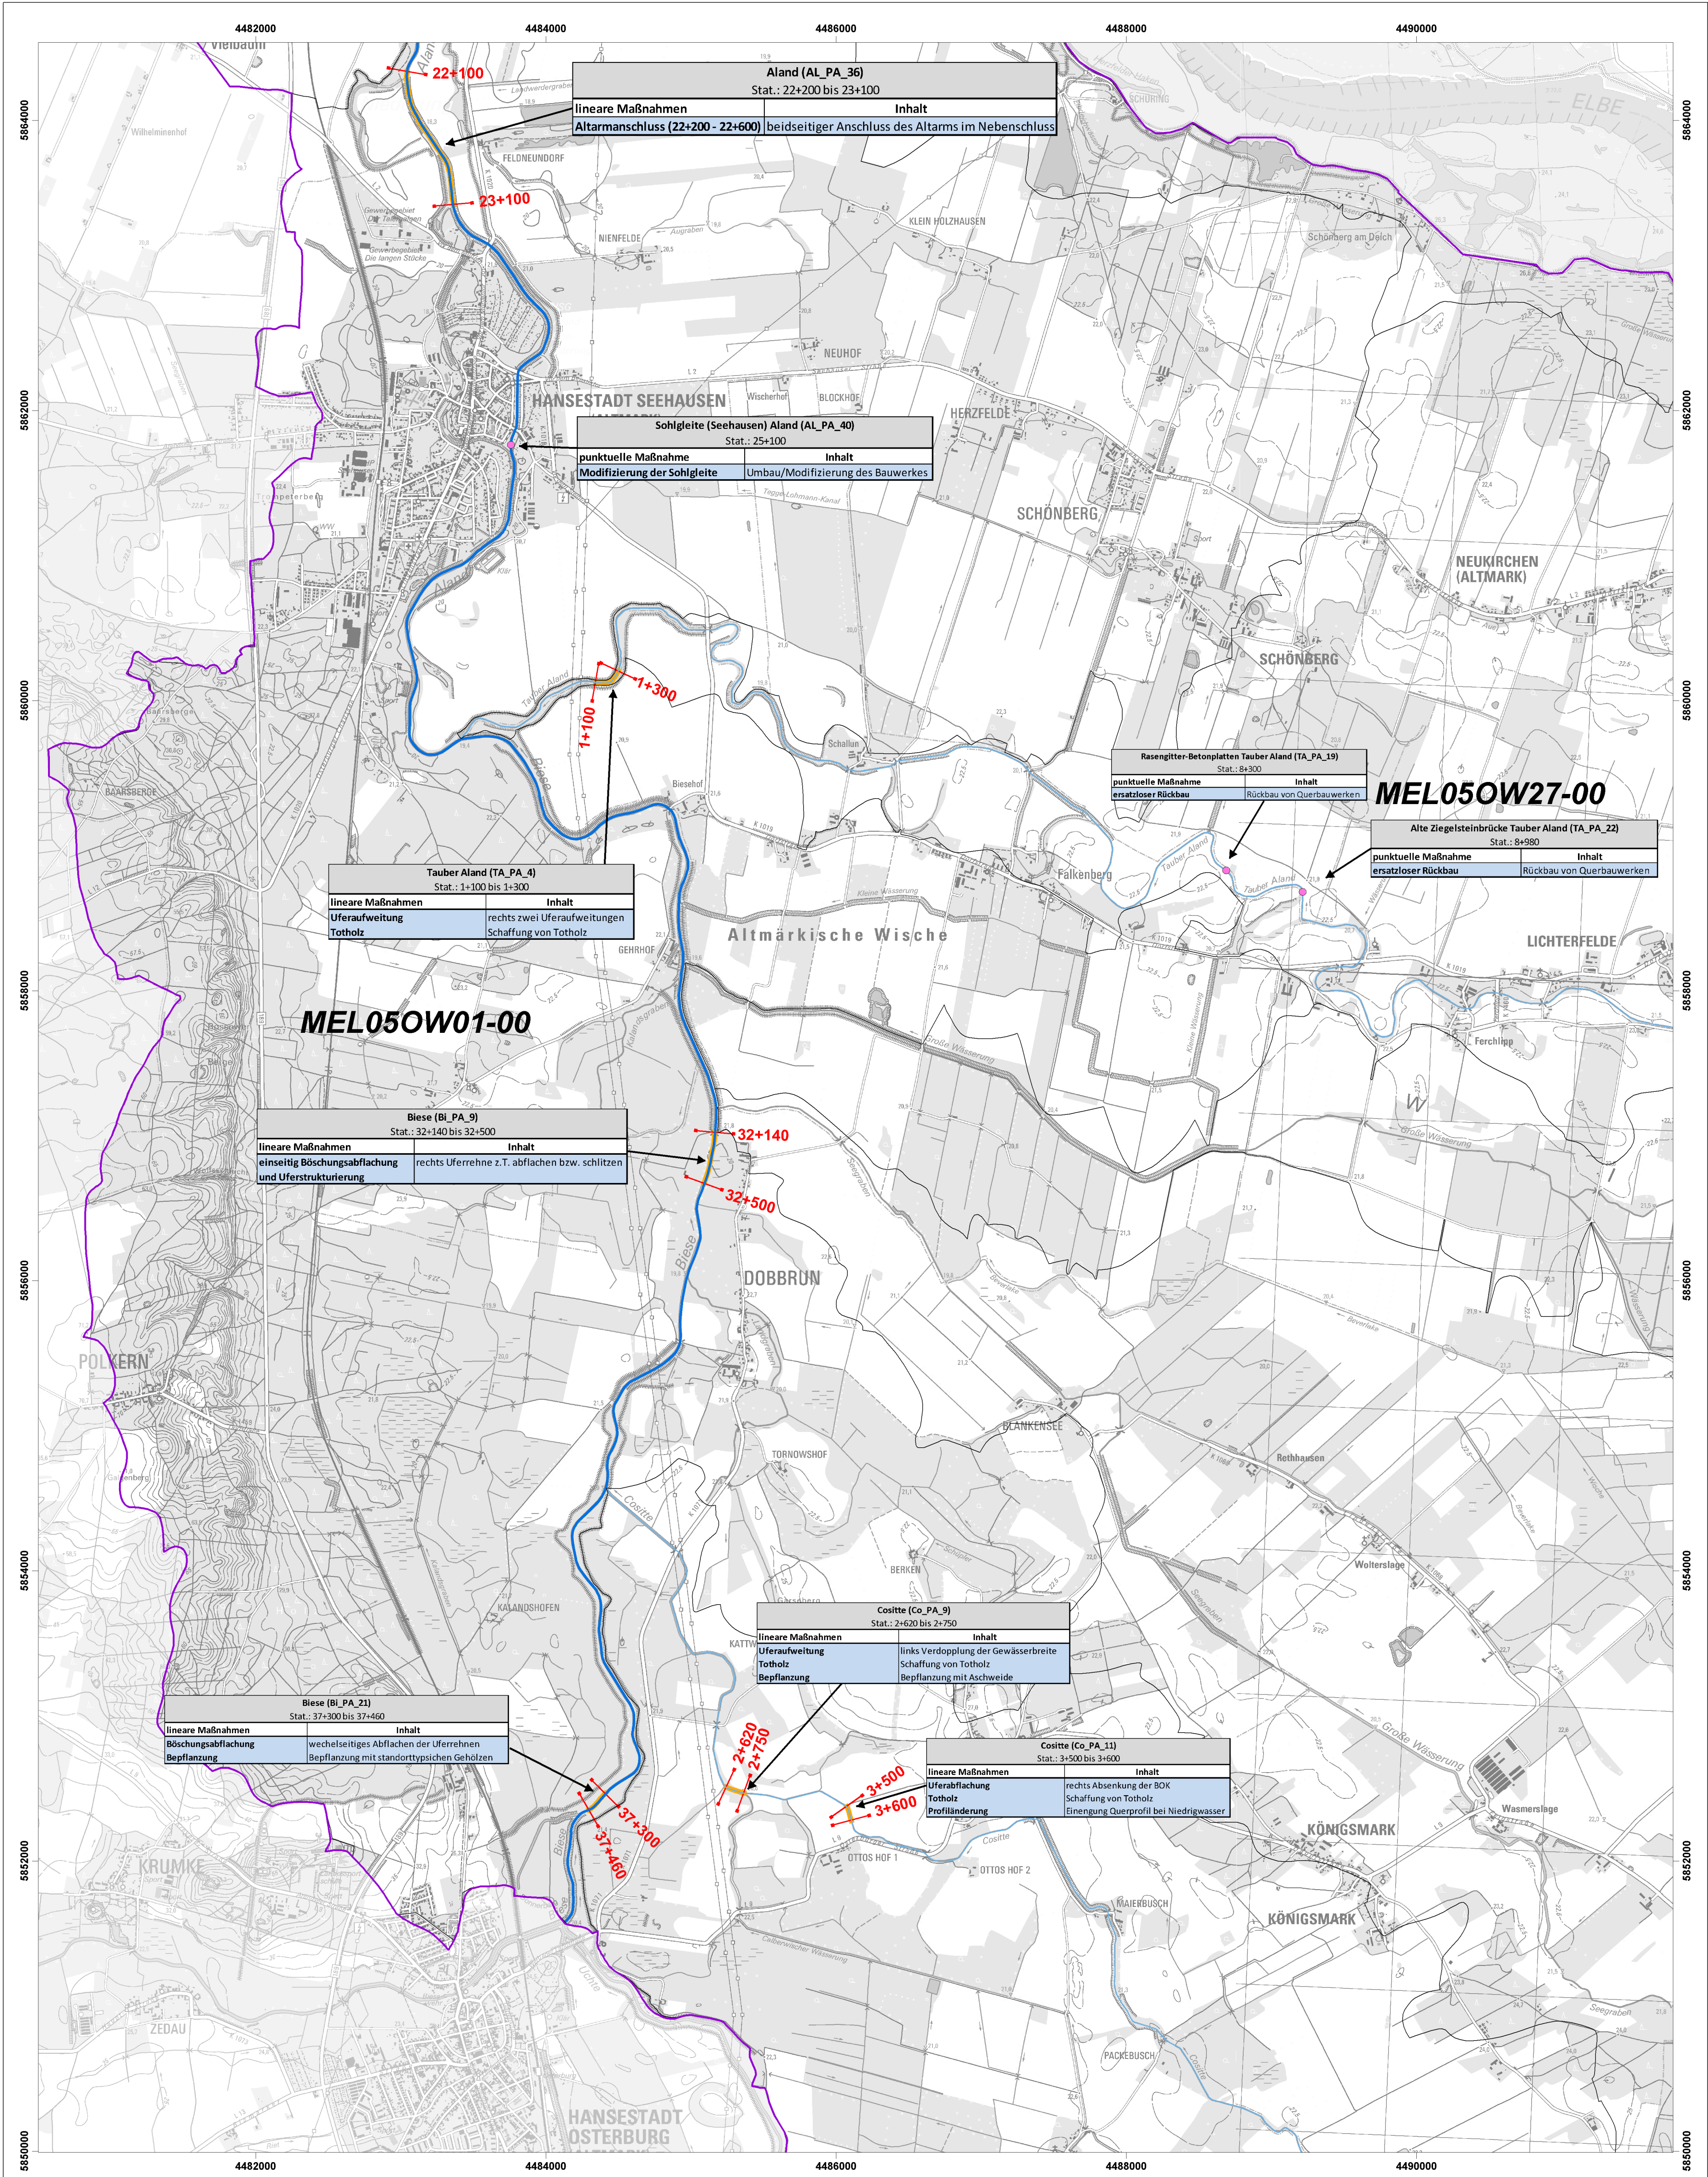

● Maßnahmekomplex I

■ Maßnahmekomplex II

— Stationierung (Anfang- und Endpunkt Maßnahmekomplex II)

□ OWK-Grenze

— Gewässer 1. Ordnung


— Gewässer 2. Ordnung

□ Projektgebiet

Abkürzungen:
AL = Aland
BI = Biese
TA = Tauber Aland
Co = Cositte


Datenquelle:
Darstellung auf der Grundlage digitaler Daten des Landesbetriebes für Hochwasserschutz und Wasserwirtschaft Sachsen-Anhalt, Gen.-Nr. LHW/5.1.2/2014

Auftragnehmer:



BfU Geologie und Analytik GmbH
Dr.K. Schumacher-Str. 23
39578 Stendal
www.bfu-stendal.de

Auftraggeber:



LHW
Obere-Quarke-Str. 5
39104 Magdeburg

Projekt:

Gewässerentwicklungskonzept Aland

Darstellung:

Karte der prioritären Maßnahmen Blatt Süd

Bearbeiter: Kriese

Bearbeiter: Habendorf

MdH.: 1: 25.000

MdL.: 1: 25.000

Datum: 16.11.2015

Blatt-Nr.: Anlage 7.2

File: G:\Projekte\F84B42914_GEK_Aland\GEK\GSA07_2_Maßnahmenrichtkarte_gis_GEK_Aland.mxd