
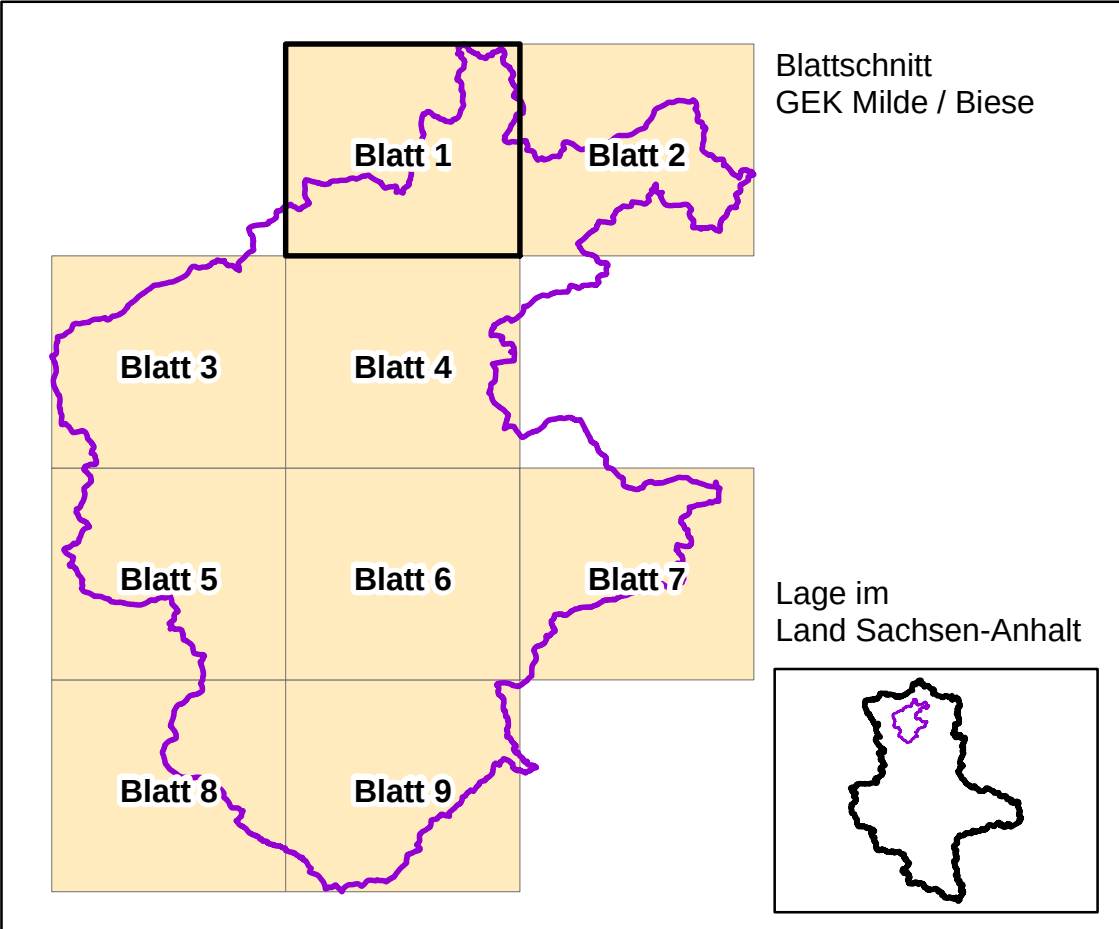


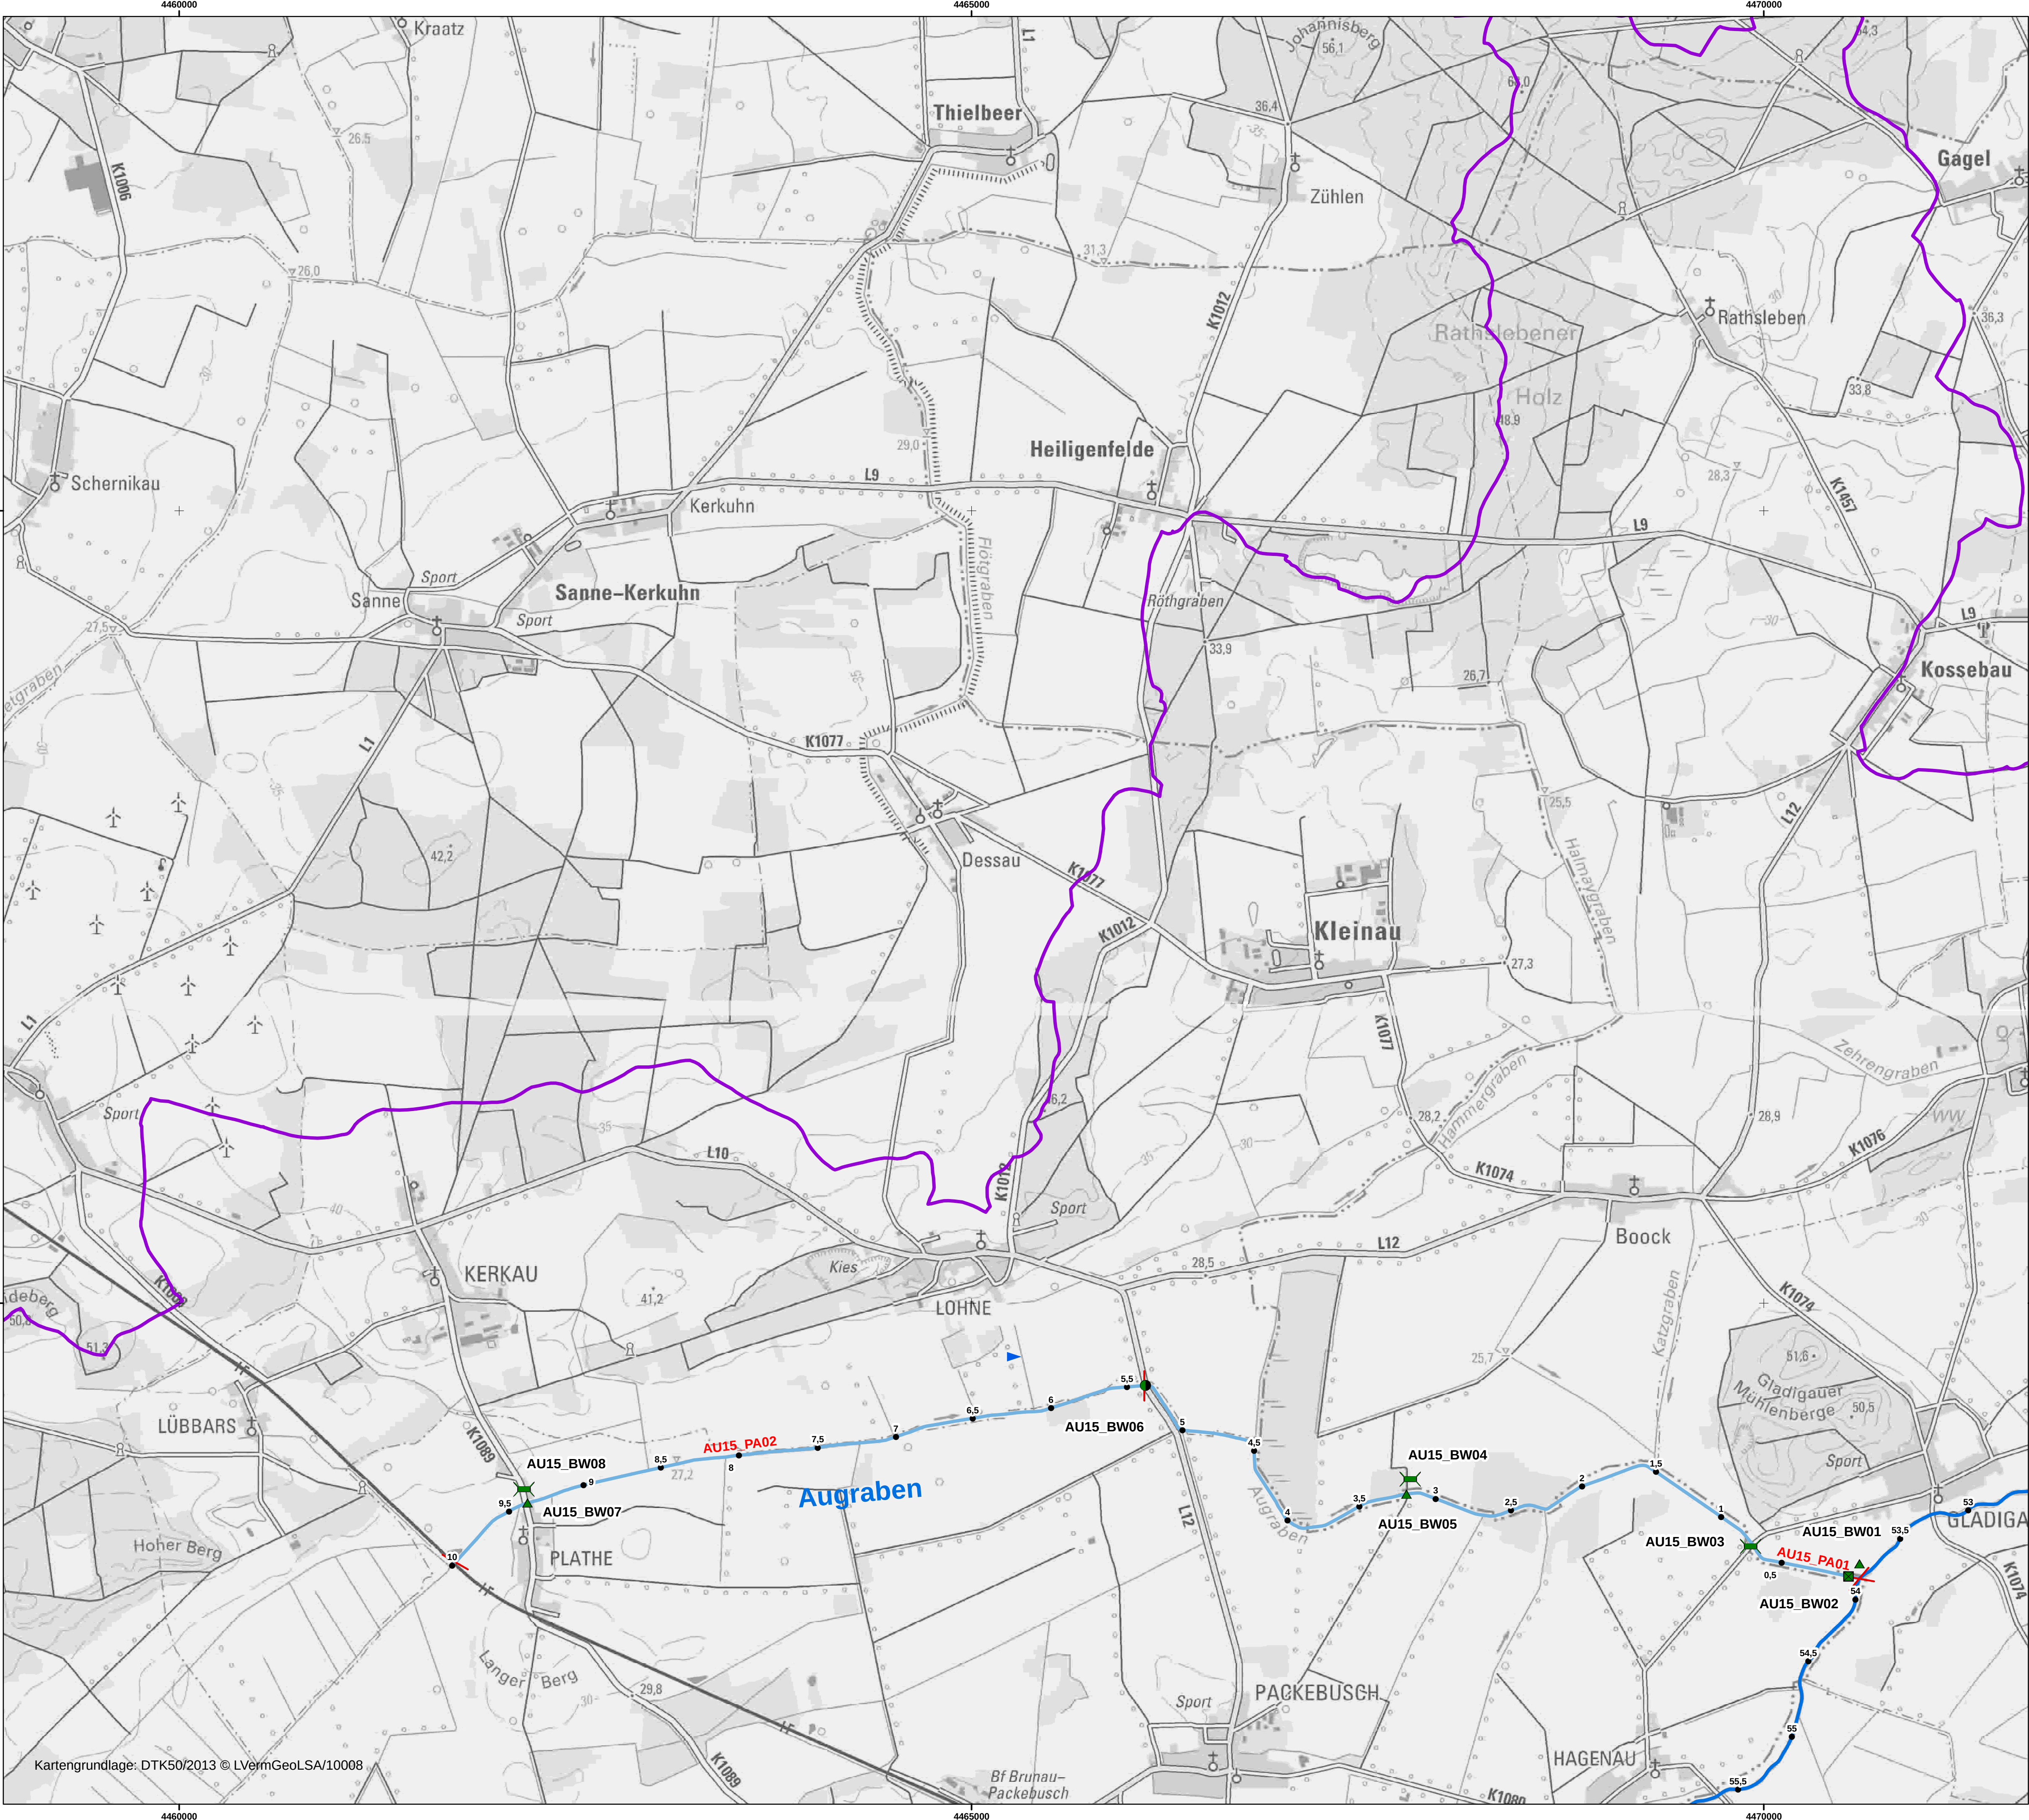

Legende

- Fließgewässer**
- Brücke, durchgängig
 - Brücke, eingeschränkt durchgängig
 - Fischauf-/abstieg, Umgehung, durchgängig
 - Fischauf-/abstieg, nicht durchgängig
 - Sohlbauwerk, durchgängig
 - Sohlbauwerk, nicht durchgängig
 - Sohlbauwerk, eingeschränkt durchgängig
 - Sohlveränderung, durchgängig
 - Sohlveränderung, eingeschränkt durchgängig
 - Stauanlage, durchgängig
 - Stauanlage, nicht durchgängig
 - Stauanlage, eingeschränkt durchgängig
 - Stauanlage, nicht einschätzbar
 - Verrohrung/Durchlass, durchgängig
 - Verrohrung/Durchlass, nicht durchgängig
 - Verrohrung/Durchlass, eingeschränkt durchgängig
 - Verrohrung/Durchlass, nicht einschätzbar
- GEK Milde / Biese**
- Fließgewässer**
- Gewässer 1. Ordnung
 - Gewässer 2. Ordnung
- Stationierung**
- Planungsabschnittsgrenze**
- Fließrichtung**

Anm.: zur Wahrung der Übersichtlichkeit Darstellung der Bauwerke nebeneinander

0 0,2 0,4 0,8 1,2 1,6 2 km

Traufgeber: **LHW** Landesbetrieb für Hochwasserschutz und Wasserwirtschaft Sachsen-Anhalt

Projekt: Gewässerentwicklungskonzept Milde / Biese

Planbezeichnung: Bauwerke / Planungsabschnitte / Teileinzugsgebiete

biota - Institut für ökologische Forschung und Planung GmbH

ELLMANN / SCHULZE GbR INGENIEURBÜRO FÜR LANDSCHAFTSPLANUNG UND WASSERWIRTSCHAFT



Maßstab: 1:20.000

Projekt Nr. 13_400

Entwurf: Munkelberg

Datum: Aug 2014

Plan-/ Anlage-Nr. A03 - Blatt 1

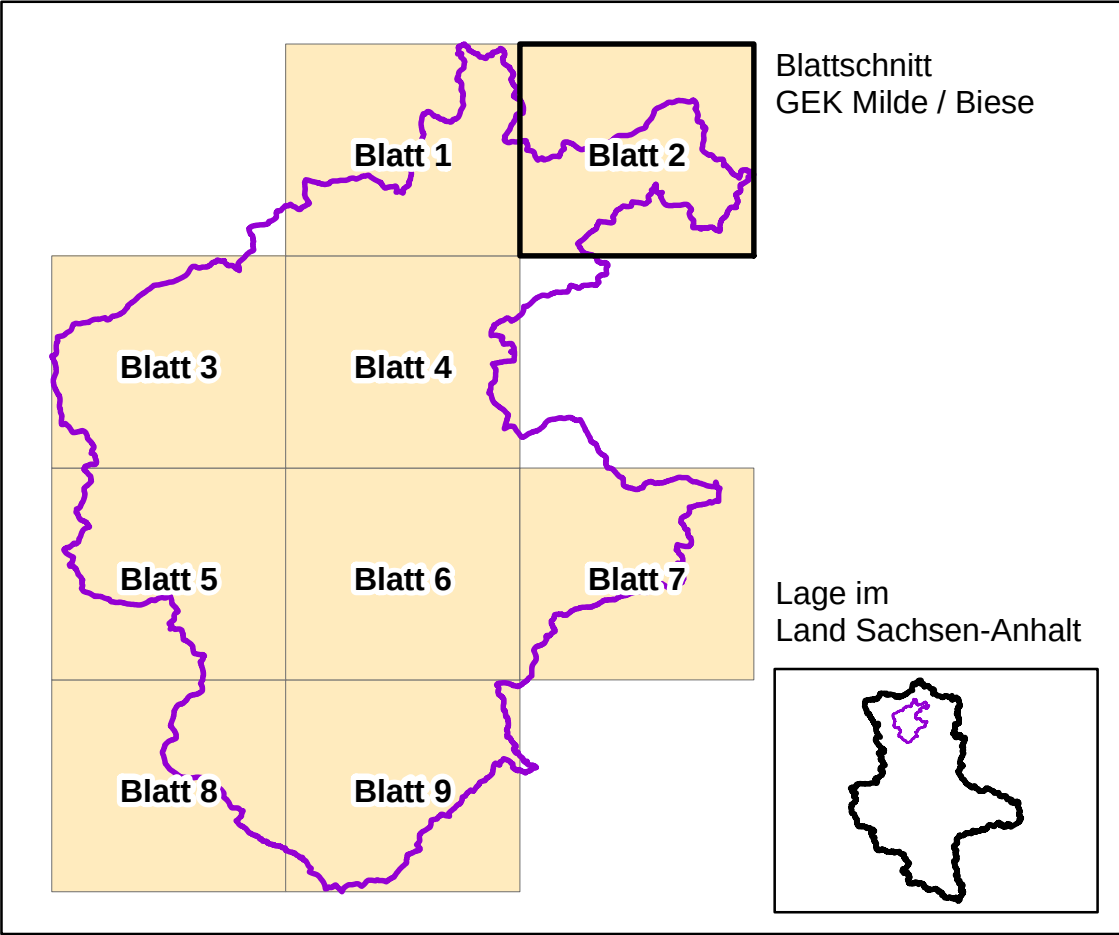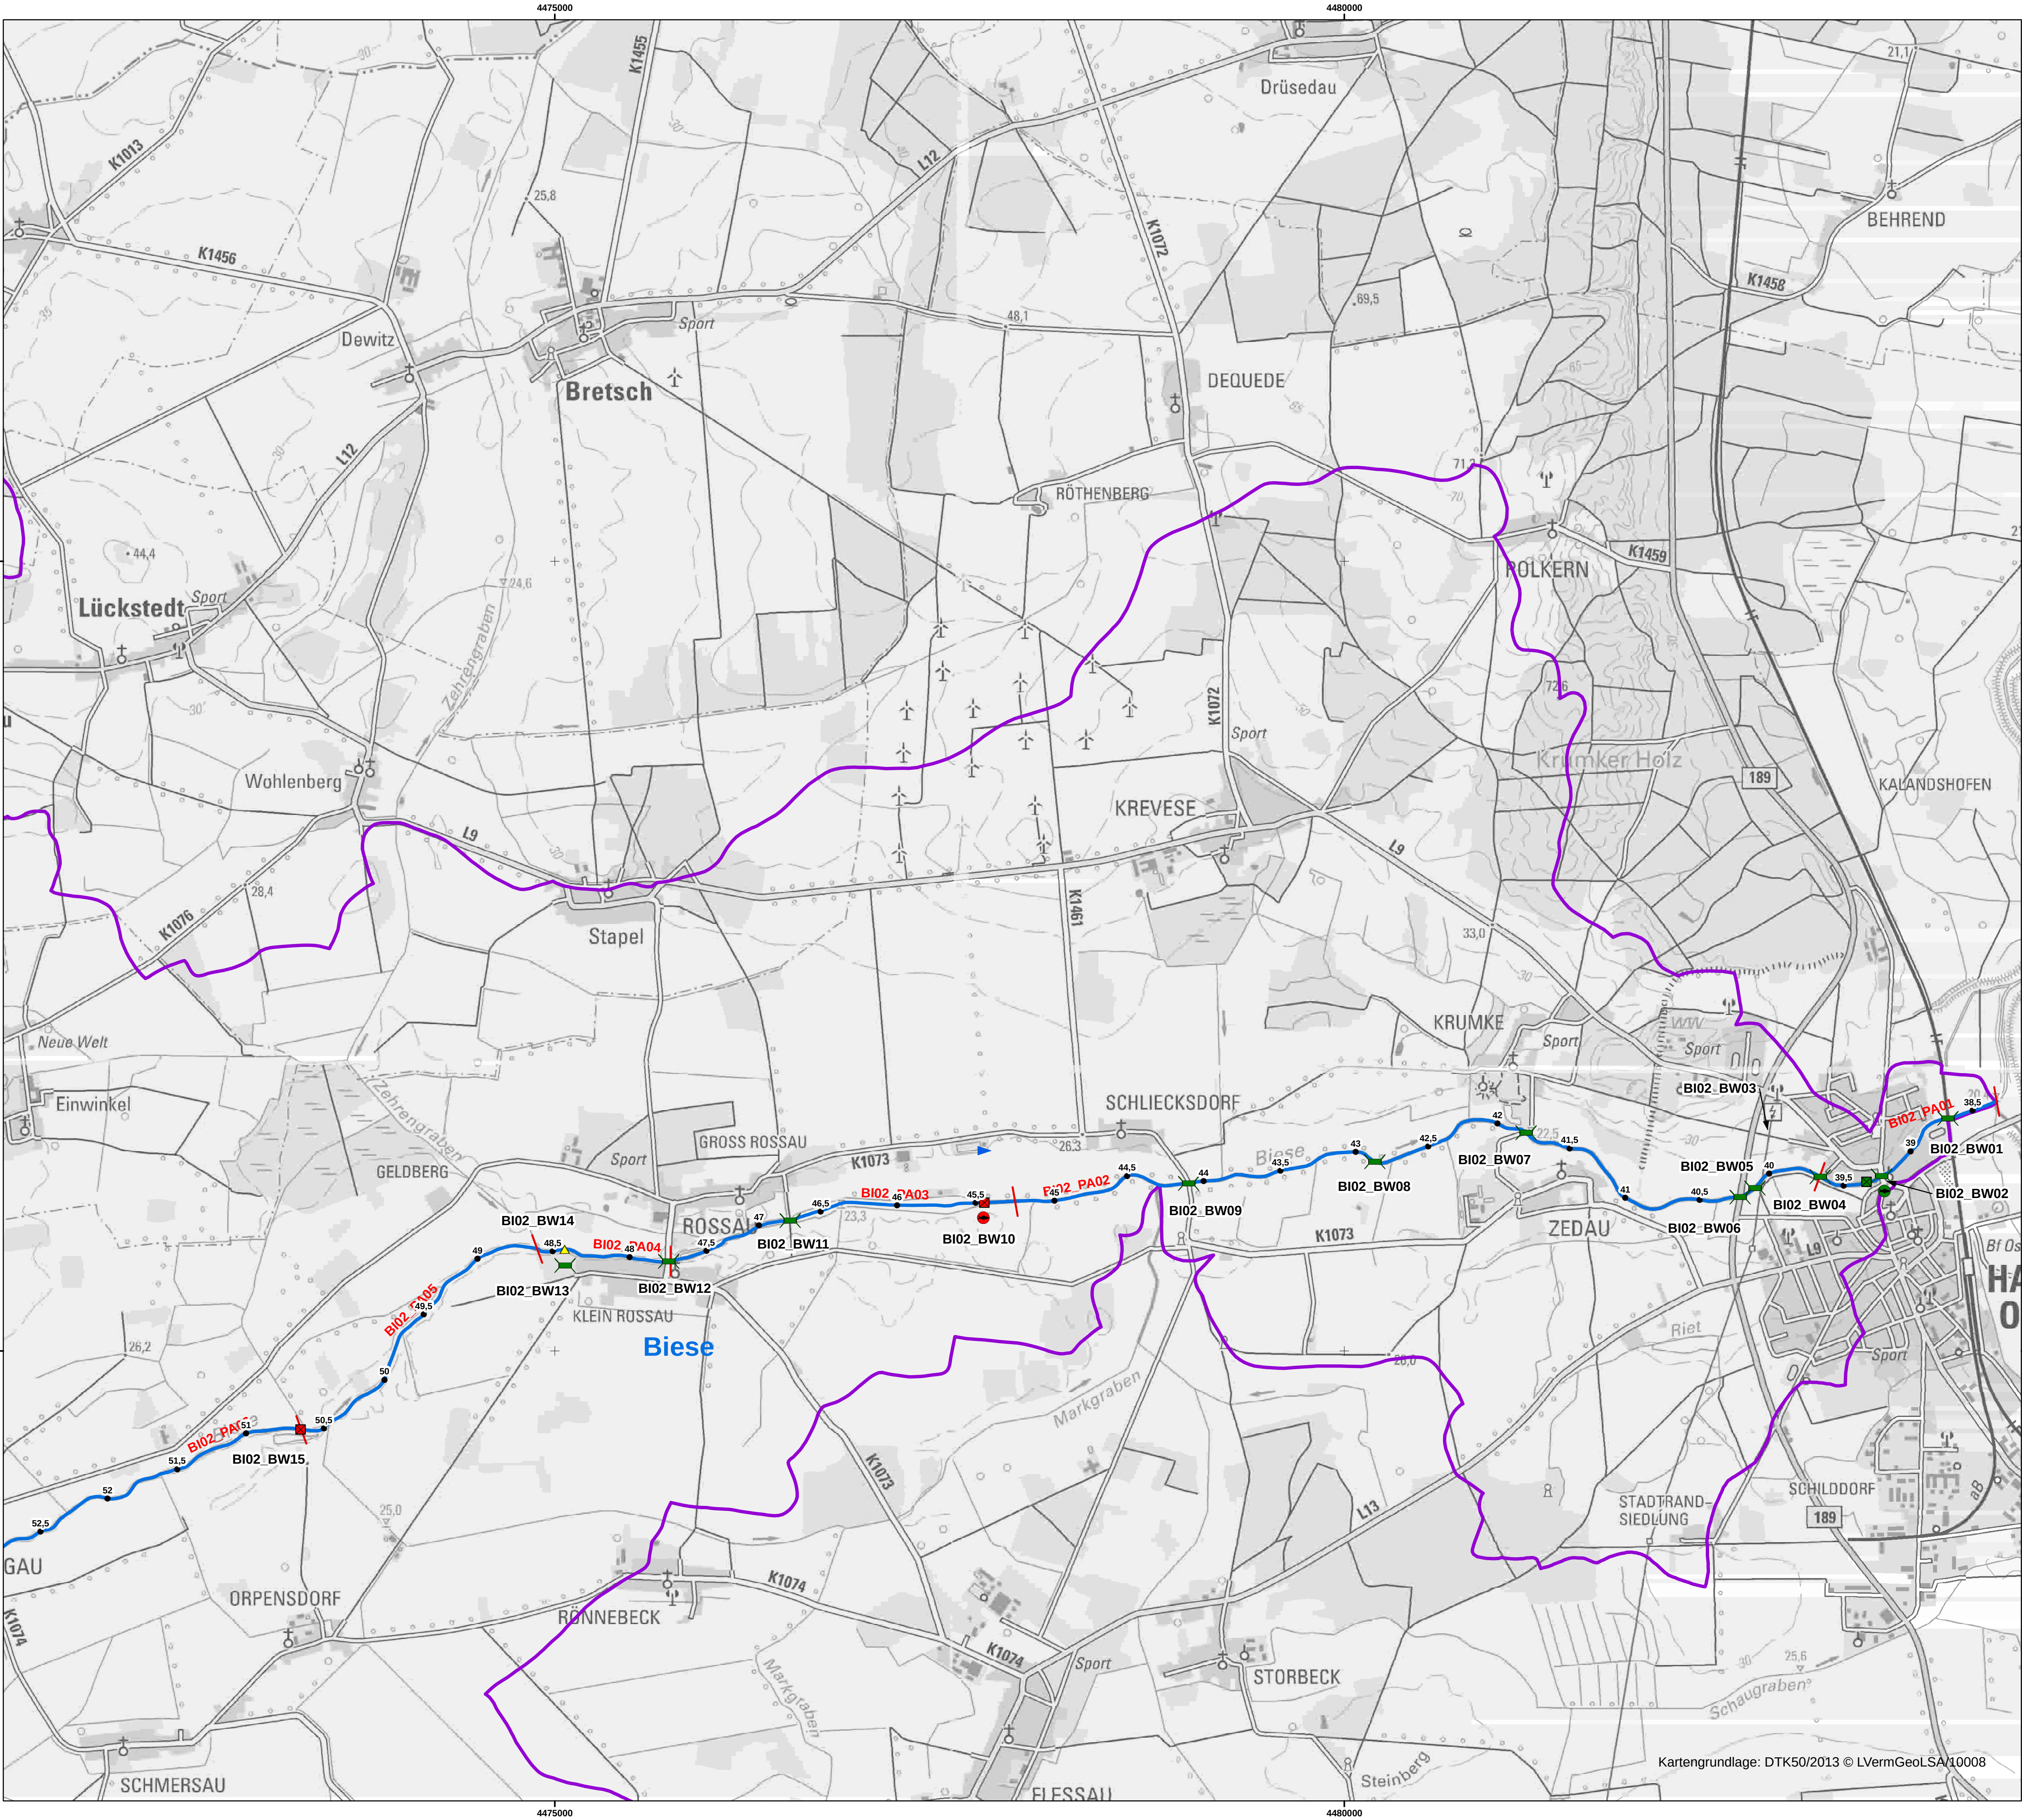

Legende

- Fließgewässer**
- Brücke, durchgängig
 - Brücke, eingeschränkt durchgängig
 - Fischauf-/abstieg, Umgehung, durchgängig
 - Fischauf-/abstieg, nicht durchgängig
 - Sohlbauwerk, durchgängig
 - Sohlbauwerk, nicht durchgängig
 - Sohlbauwerk, eingeschränkt durchgängig
 - Sohlveränderung, durchgängig
 - Sohlveränderung, eingeschränkt durchgängig
 - Stauanlage, durchgängig
 - Stauanlage, nicht durchgängig
 - Stauanlage, eingeschränkt durchgängig
 - Stauanlage, nicht einschätzbar
 - Verrohrung/Durchlass, durchgängig
 - Verrohrung/Durchlass, nicht durchgängig
 - Verrohrung/Durchlass, eingeschränkt durchgängig
 - Verrohrung/Durchlass, nicht einschätzbar
- GEK Milde / Biese**
- Fließgewässer**
- Gewässer 1. Ordnung
 - Gewässer 2. Ordnung
- Stationierung**
- Planungsabschnittsgrenze**
- Fließrichtung**

Anm.: zur Wahrung der Übersichtlichkeit Darstellung der Bauwerke nebeneinander

0 0,2 0,4 0,8 1,2 1,6 2 km

N

Auftraggeber: **LHW** Landesbetrieb für Hochwasserschutz und Wasserwirtschaft Sachsen-Anhalt

Projekt: Gewässerentwicklungskonzept Milde / Biese

Planbezeichnung: Bauwerke / Planungsabschnitte / Teileinzugsgebiete

biota - Institut für ökologische Forschung und Planung GmbH

ELLMANN / SCHULZE GbR INGENIEURBÜRO FÜR LANDSCHAFTSPLANUNG UND WASSERWIRTSCHAFT

Maßstab: 1:20.000



Projekt Nr. 13_400

Entwurf: Munkelberg

Datum: Aug 2014

Plan-/ Anlage-Nr.: A03 - Blatt 2

Kartengrundlage: DTK50/2013 © LVermGeoLSA/10008

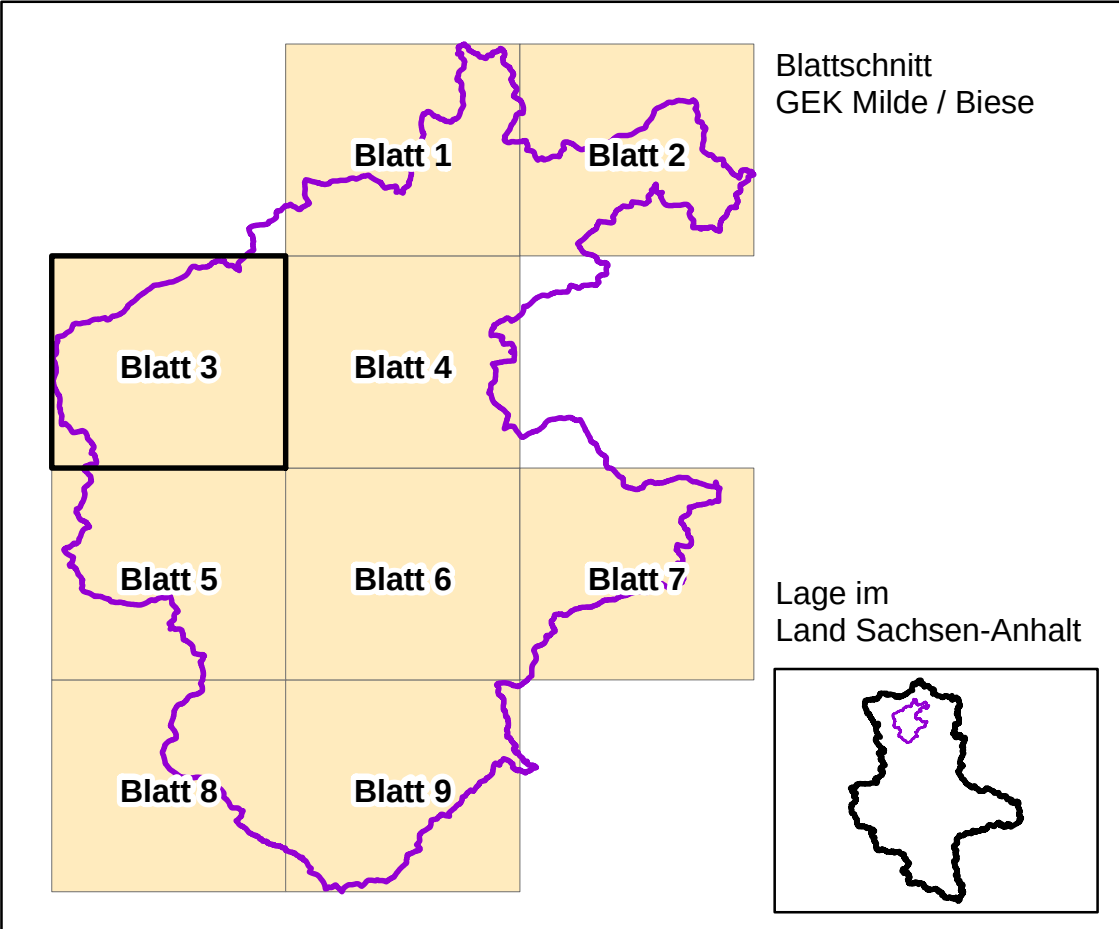
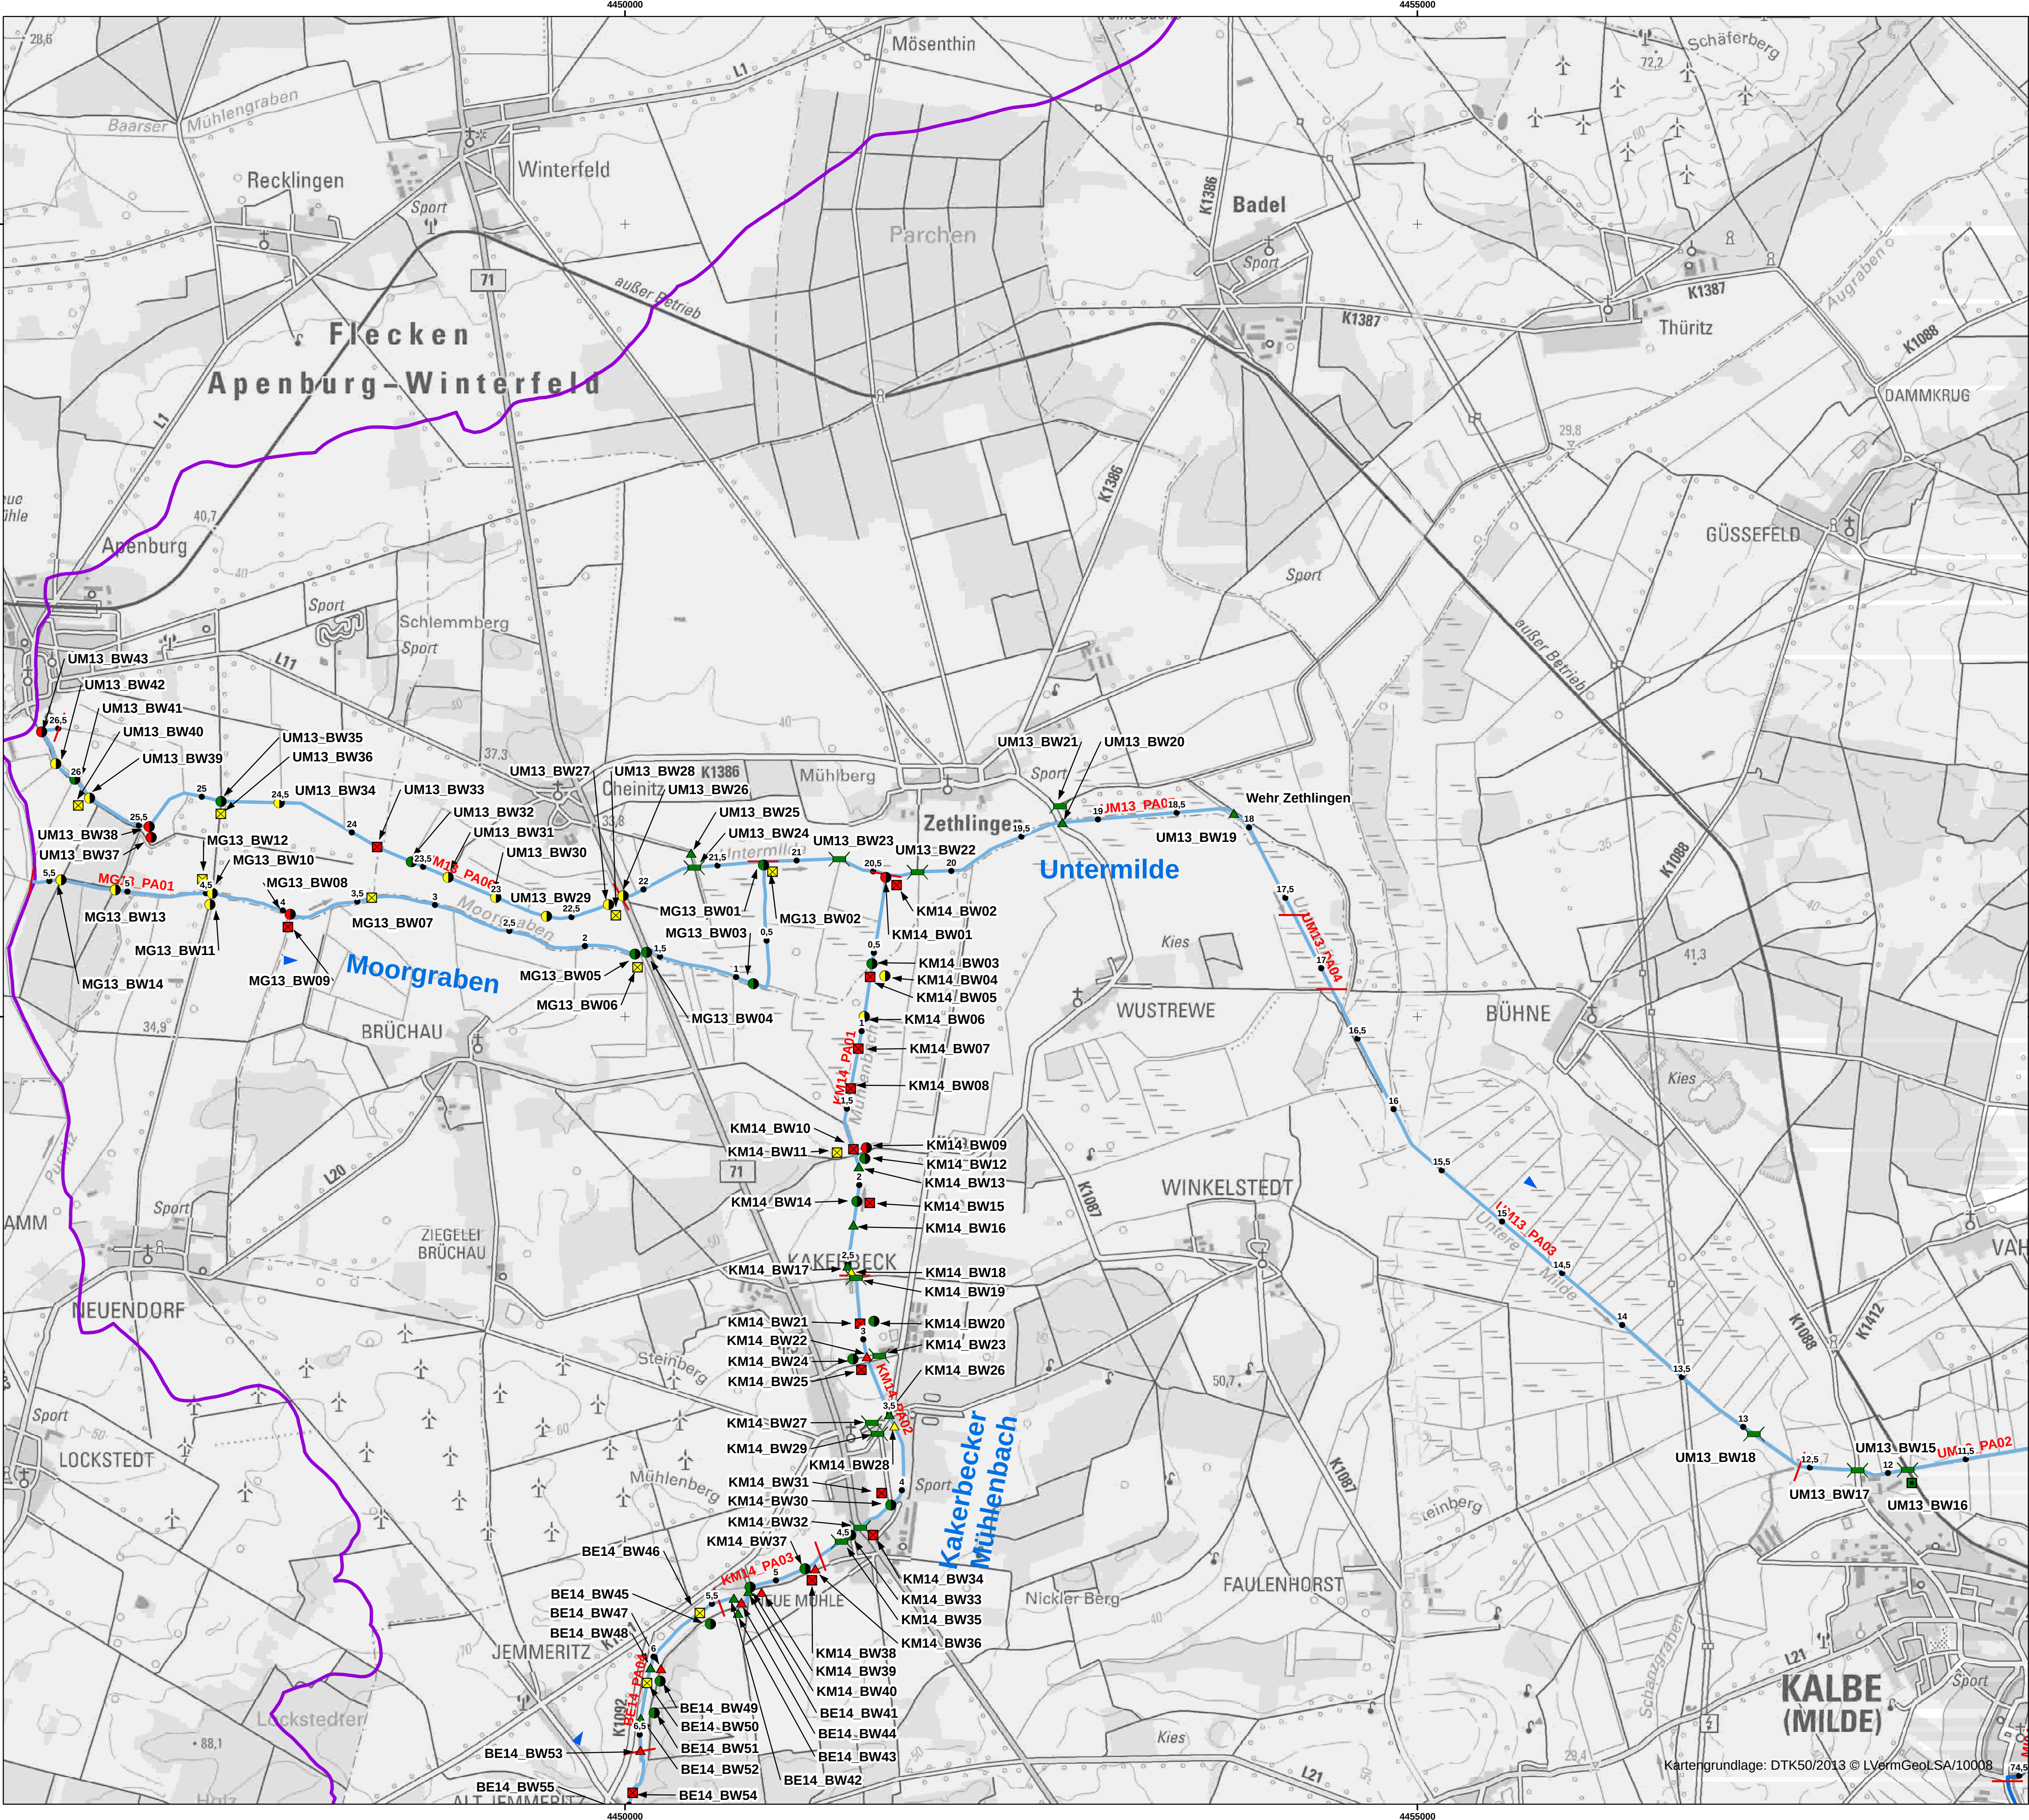


Legende

- Fließgewässer**
- Brücke, durchgängig
 - Brücke, eingeschränkt durchgängig
 - Fischauf-/abstieg, Umgehung, durchgängig
 - Fischauf-/abstieg, nicht durchgängig
 - Sohlbauwerk, durchgängig
 - Sohlbauwerk, nicht durchgängig
 - Sohlbauwerk, eingeschränkt durchgängig
 - Sohlveränderung, durchgängig
 - Sohlveränderung, eingeschränkt durchgängig
 - Stauanlage, durchgängig
 - Stauanlage, nicht durchgängig
 - Stauanlage, eingeschränkt durchgängig
 - Stauanlage, nicht einschätzbar
 - Verrohrung/Durchlass, durchgängig
 - Verrohrung/Durchlass, nicht durchgängig
 - Verrohrung/Durchlass, eingeschränkt durchgängig
 - Verrohrung/Durchlass, nicht einschätzbar
- GEK Milde / Biese**
- Fließgewässer**
- Gewässer 1. Ordnung
 - Gewässer 2. Ordnung
- Stationierung**
- Planungsabschnittsgrenze**
- Fließrichtung**

Anm.: zur Wahrung der Übersichtlichkeit Darstellung der Bauwerke nebeneinander


Auftraggeber:		Landesbetrieb für Hochwasserschutz und Wasserwirtschaft Sachsen-Anhalt	
Projekt:		Gewässerentwicklungskonzept Milde / Biese	
Planbezeichnung:		Bauwerke / Planungsabschnitte / Teileinzugsgebiete	
Maßstab:		Projekt Nr. 13_400	
Entwurf:		Plan-/ Anlage-Nr.	
Zeichnung:		A03 - Blatt 3	

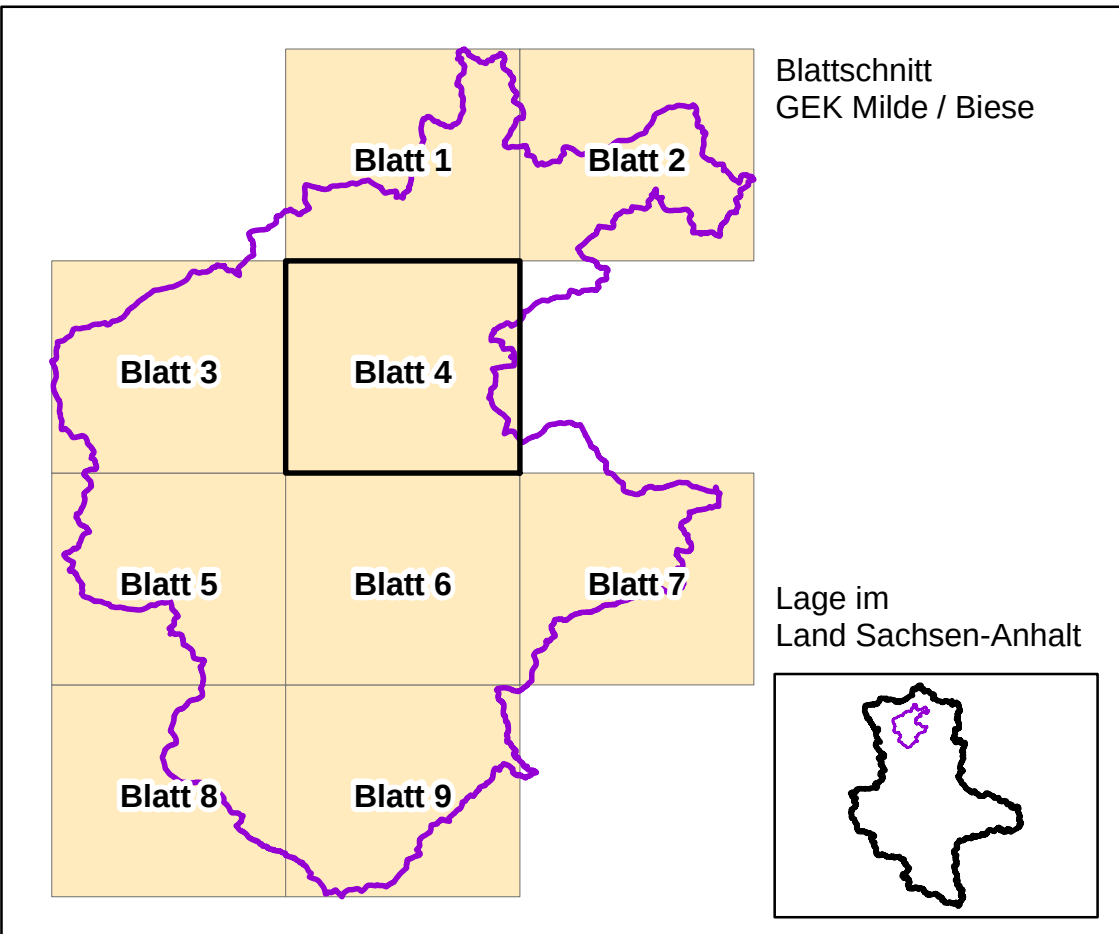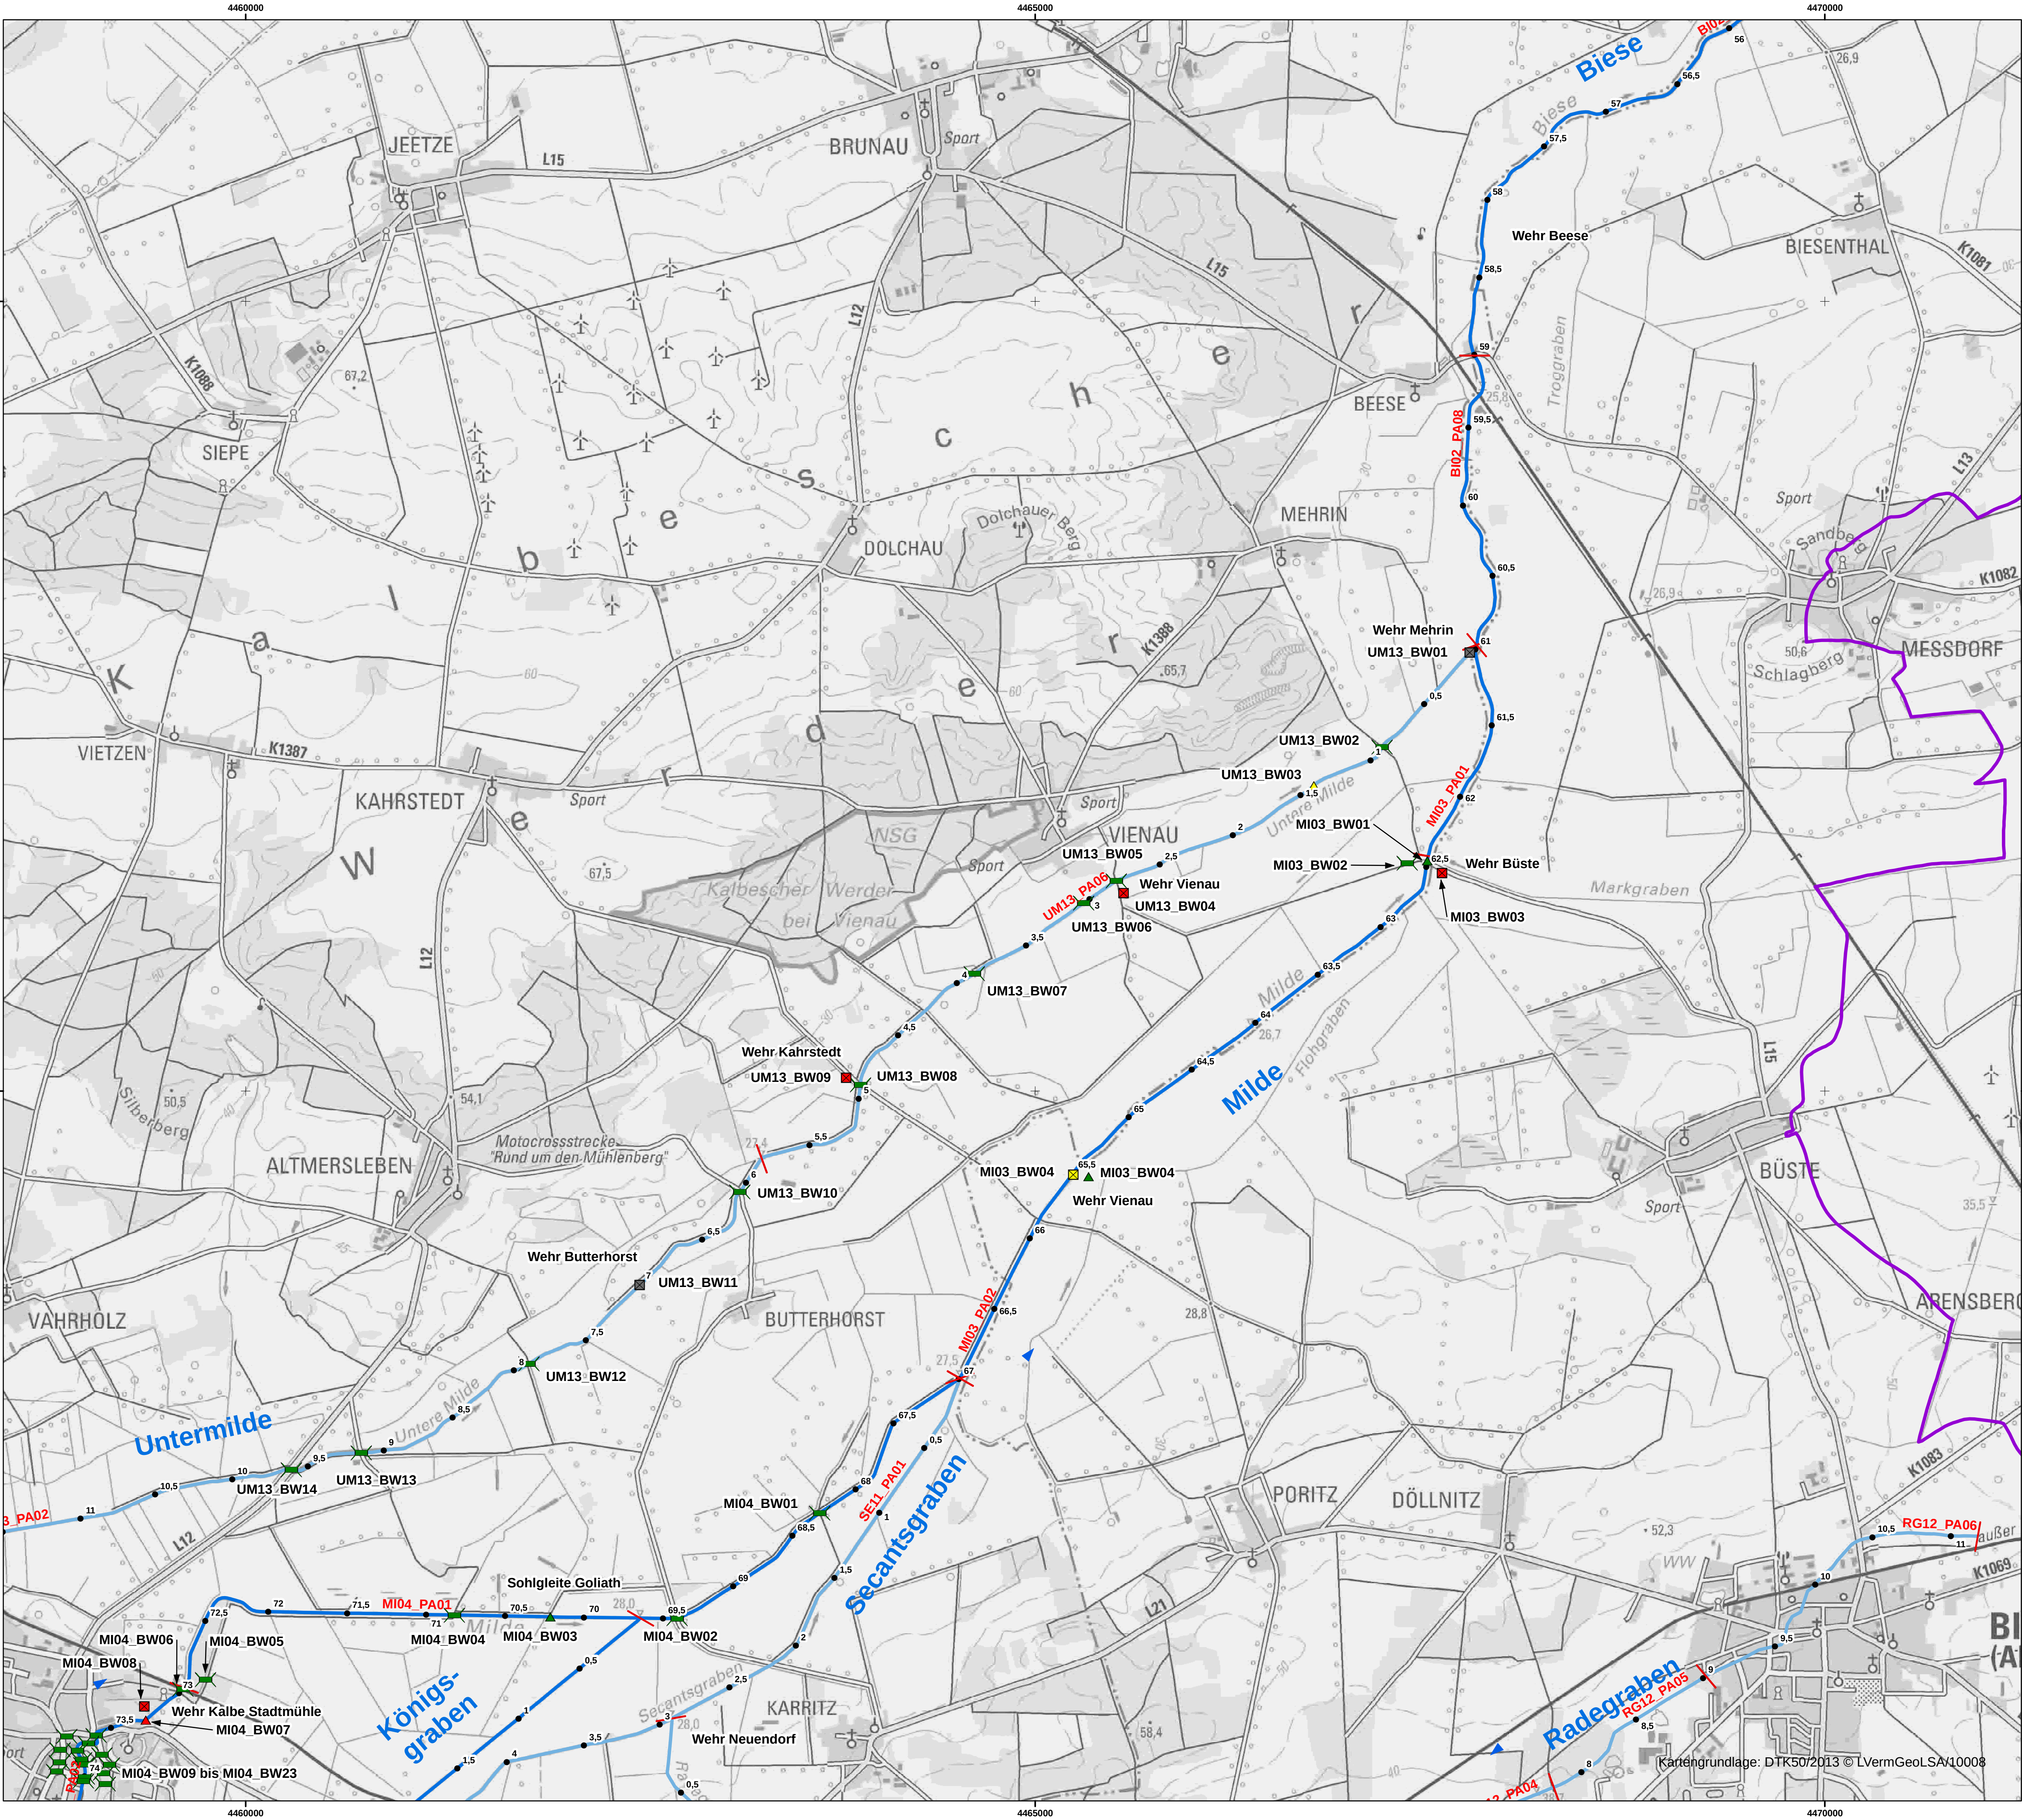

Legende



- Fließgewässer**
- Brücke, durchgängig
 - Brücke, eingeschränkt durchgängig
 - Fischlauf-/abstieg, Umgehung, durchgängig
 - Fischlauf-/abstieg, nicht durchgängig
 - Sohlbauwerk, durchgängig
 - Sohlbauwerk, nicht durchgängig
 - Sohlbauwerk, eingeschränkt durchgängig
 - Sohlveränderung, durchgängig
 - Sohlveränderung, eingeschränkt durchgängig
 - Stauanlage, durchgängig
 - Stauanlage, nicht durchgängig
 - Stauanlage, eingeschränkt durchgängig
 - Stauanlage, nicht einschätzbar
 - Verrohrung/Durchlass, durchgängig
 - Verrohrung/Durchlass, nicht durchgängig
 - Verrohrung/Durchlass, eingeschränkt durchgängig
 - Verrohrung/Durchlass, nicht einschätzbar
- GEK Milde / Biese**
- Fließgewässer**
- Gewässer 1. Ordnung
 - Gewässer 2. Ordnung
- Stationierung**
- Planungsabschnittsgrenze**
- Fließrichtung**

Anm.: zur Wahrung der Übersichtlichkeit Darstellung der Bauwerke nebeneinander

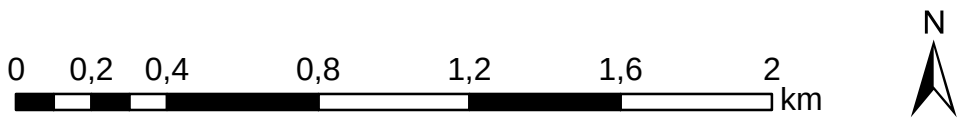

Auftraggeber:		LHW Landesbetrieb für Hochwasserschutz und Wasserwirtschaft Sachsen-Anhalt	
Projekt:		Gewässerentwicklungskonzept Milde / Biese	
Planbezeichnung:		Bauwerke / Planungsabschnitte / Teileinzugsgebiete	
Maßstab		1:20.000	Projekt Nr. 13_400
Entwurf:	Munkelberg	Datum:	Mai 2014
Zeichnung:	Gottelt	Plan-/ Anlage-Nr.	A03 - Blatt 4

Kartengrundlage: DTK50/2013 © LvermGeoLSA/10008

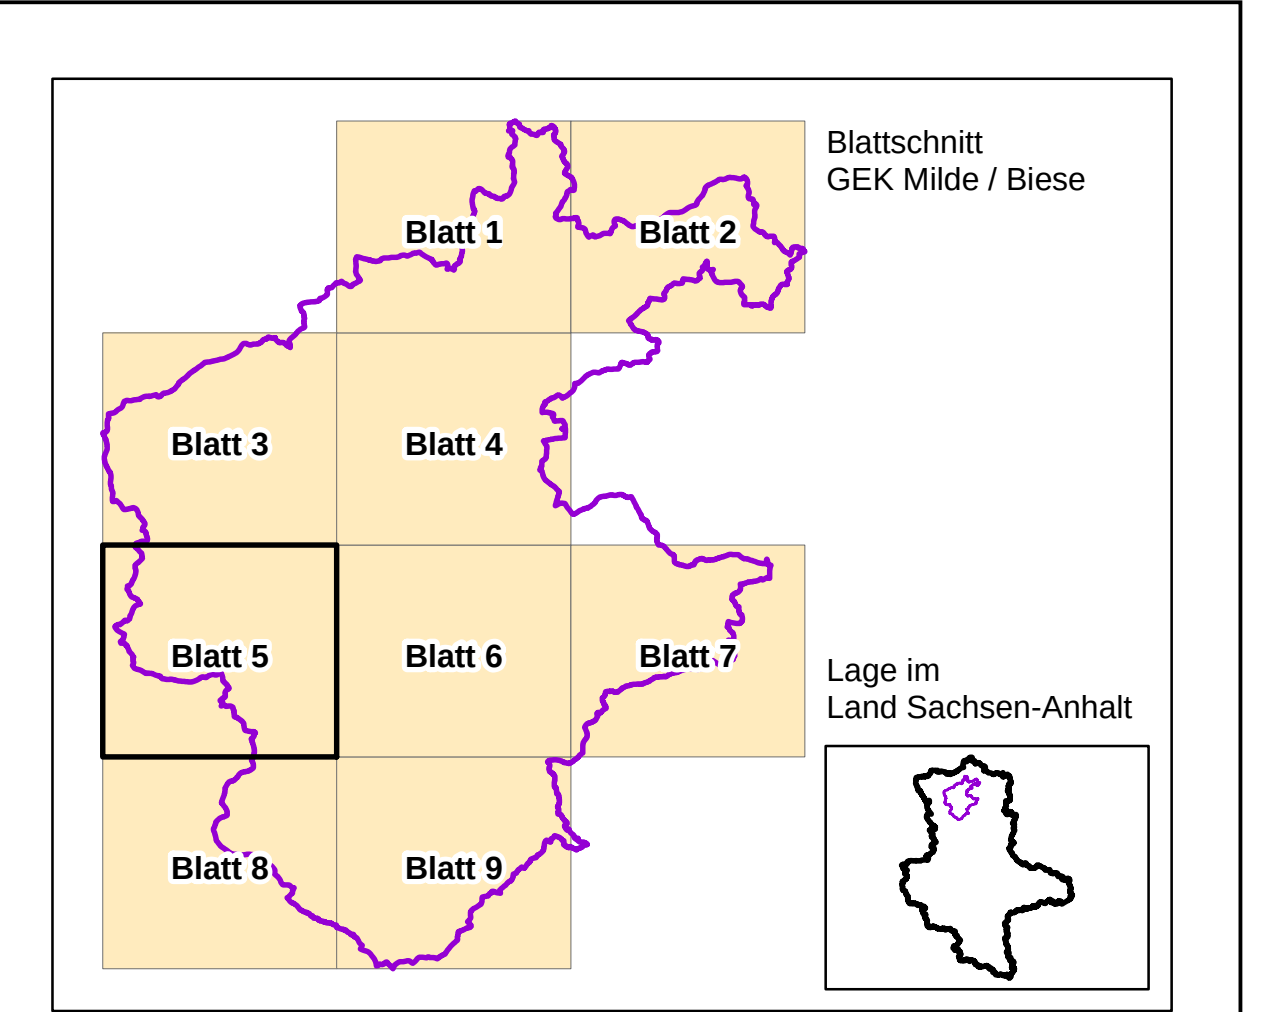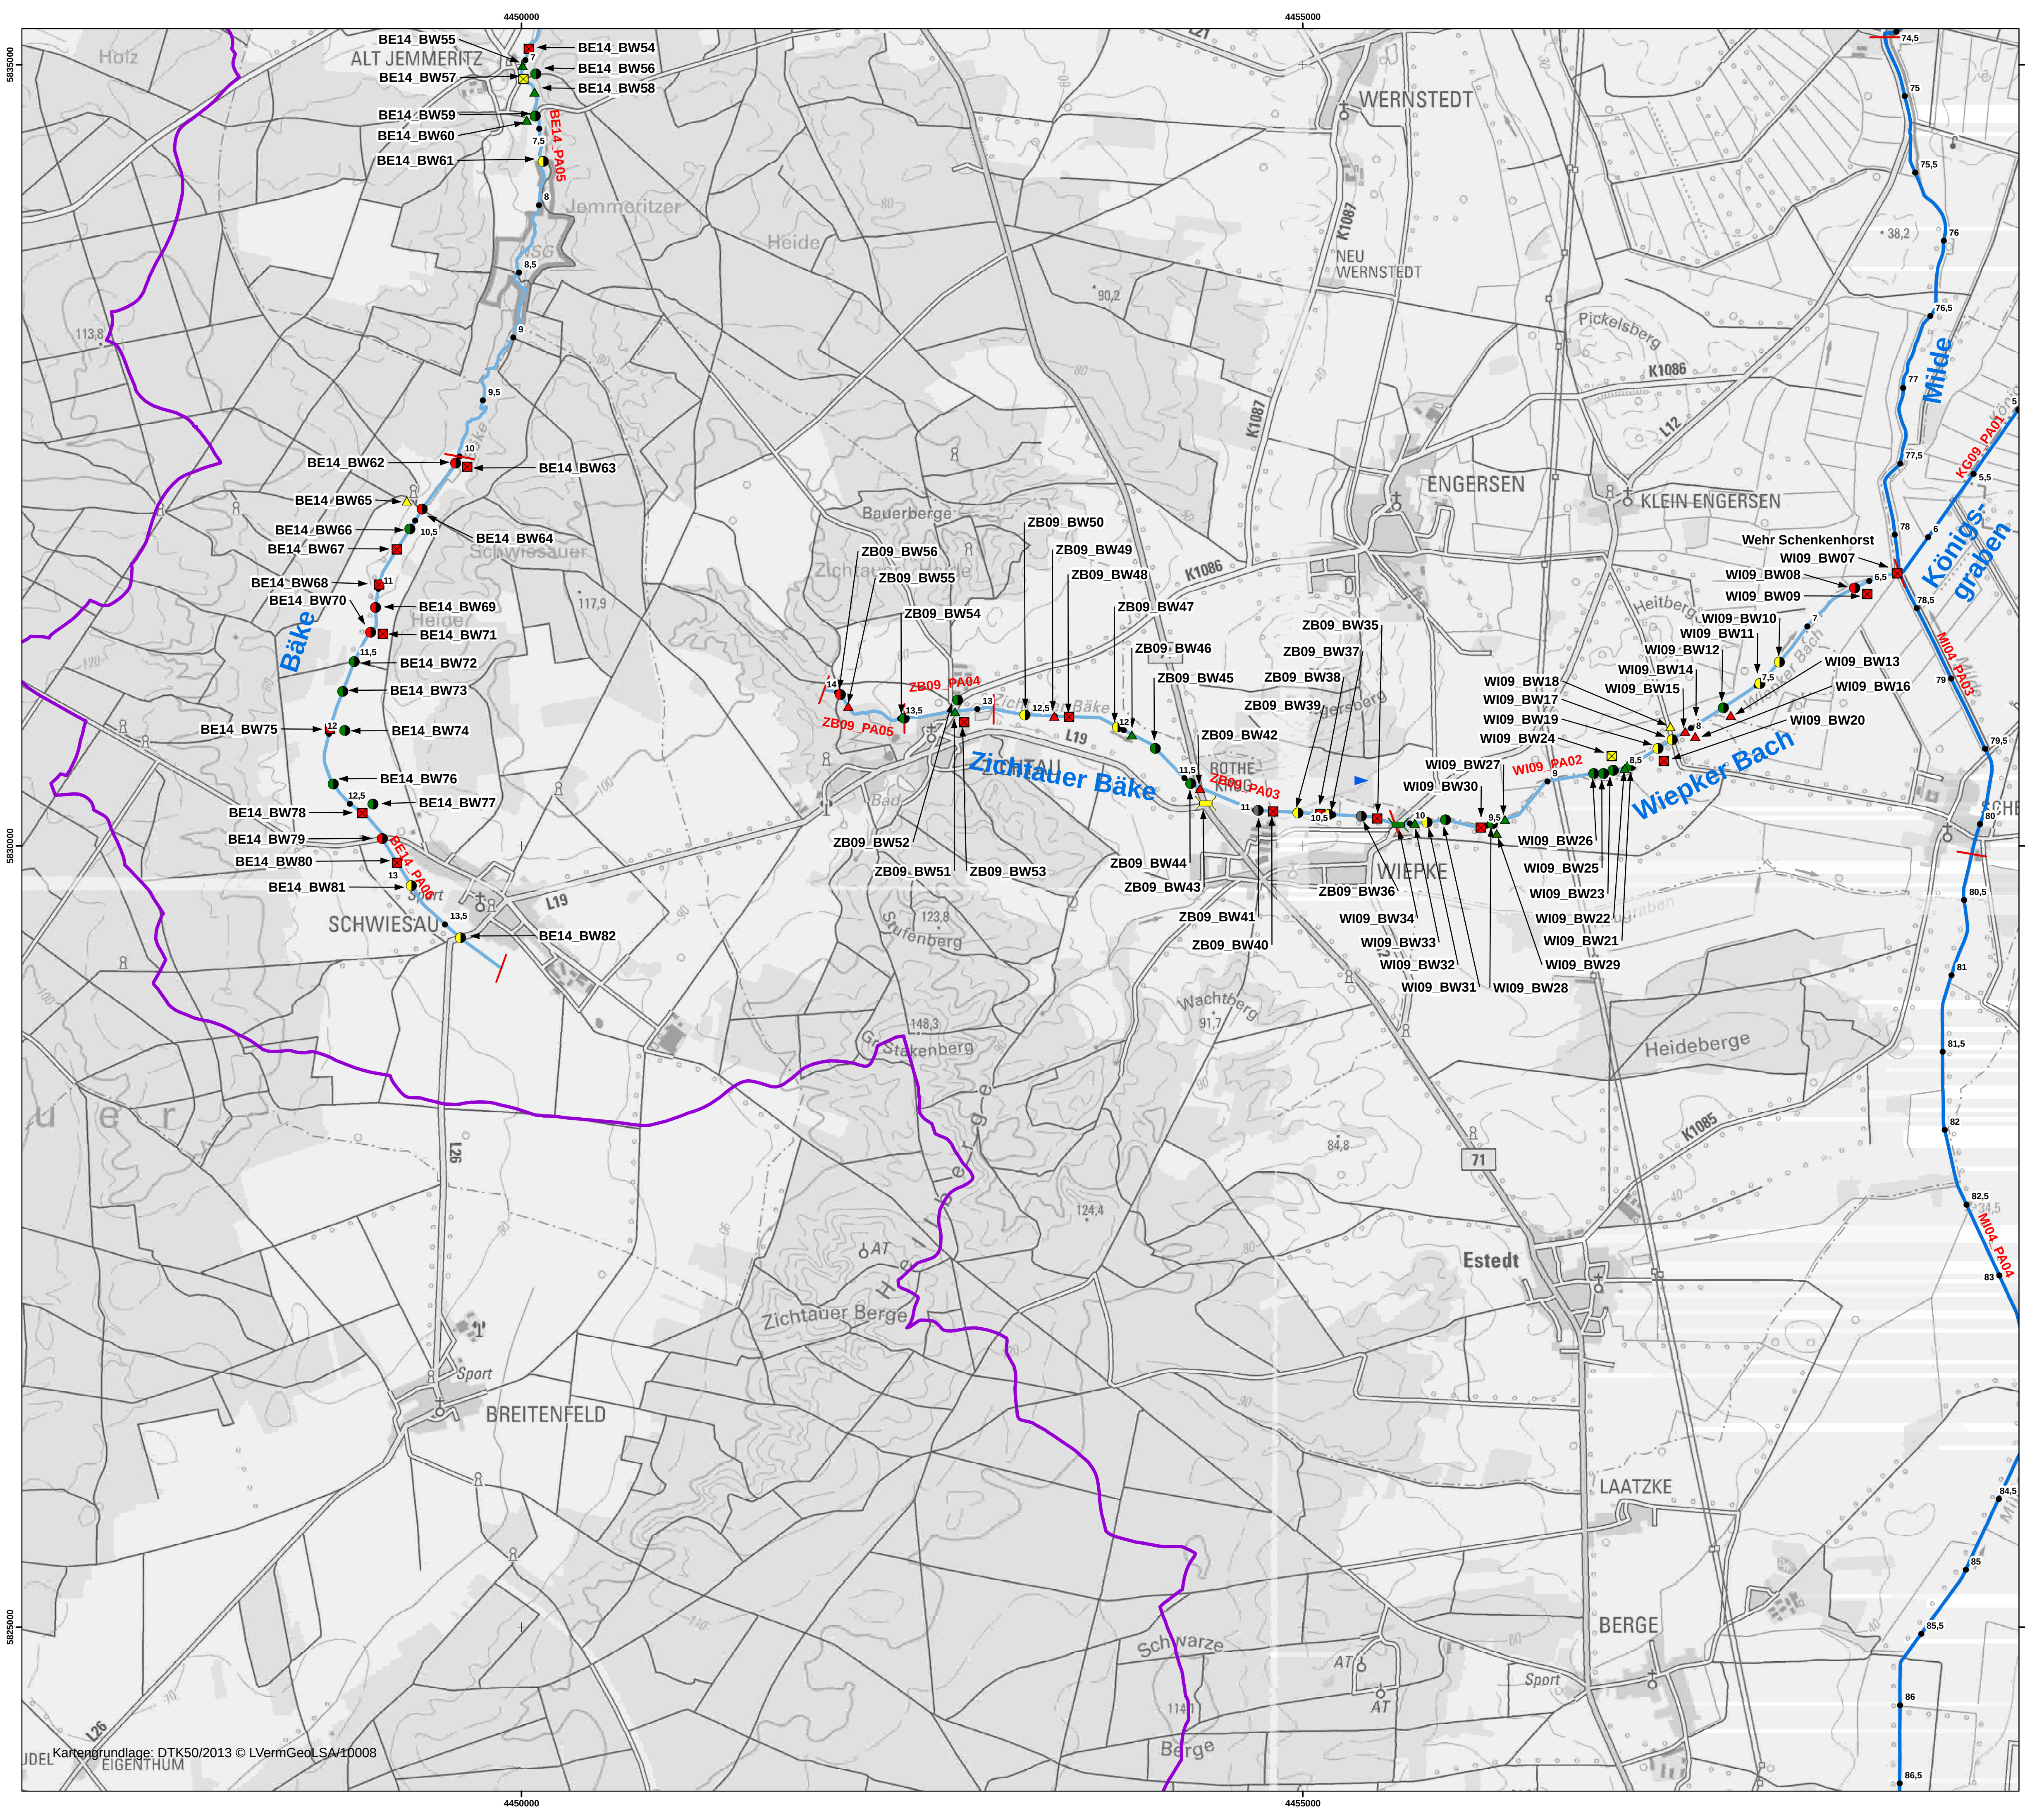

- Legende**
- Fließgewässer**
- Brücke, durchgängig
 - Brücke, eingeschränkt durchgängig
 - Fischau/-abstieg, Umgehung, durchgängig
 - Fischau/-abstieg, nicht durchgängig
 - Sohlbauwerk, durchgängig
 - Sohlbauwerk, nicht durchgängig
 - Sohlbauwerk, eingeschränkt durchgängig
 - Sohlveränderung, durchgängig
 - Sohlveränderung, eingeschränkt durchgängig
 - Stauanlage, durchgängig
 - Stauanlage, nicht durchgängig
 - Stauanlage, eingeschränkt durchgängig
 - Stauanlage, nicht einschätzbar
 - Verrohrung/Durchlass, durchgängig
 - Verrohrung/Durchlass, nicht durchgängig
 - Verrohrung/Durchlass, eingeschränkt durchgängig
 - Verrohrung/Durchlass, nicht einschätzbar
- GEK Milde / Biese**
- Fließgewässer**
- Gewässer 1. Ordnung
 - Gewässer 2. Ordnung
- Stationierung**
- Planungsabschnittsgrenze**
- Fließrichtung**

Anm.: zur Wahrung der Übersichtlichkeit Darstellung der Bauwerke nebeneinander

0 0,2 0,4 0,8 1,2 1,6 2 km

N

Auftraggeber: **LHW** Landesbetrieb für Hochwasserschutz und Wasserwirtschaft Sachsen-Anhalt

Projekt: Gewässerentwicklungskonzept Milde / Biese



Planbezeichnung: Bauwerke / Planungsabschnitte / Teileinzugsgebiete

biota - Institut für ökologische Forschung und Planung GmbH

ELLMANN / SCHULZE GbR INGENIEURBÜRO FÜR LANDSCHAFTSPLANUNG UND WASSERWIRTSCHAFT

Maßstab: 1:20.000 Projekt Nr. 13_400

Entwurf: Munkelberg Datum: Aug 2014 Plan-/ Anlage-Nr. A03 - Blatt 5

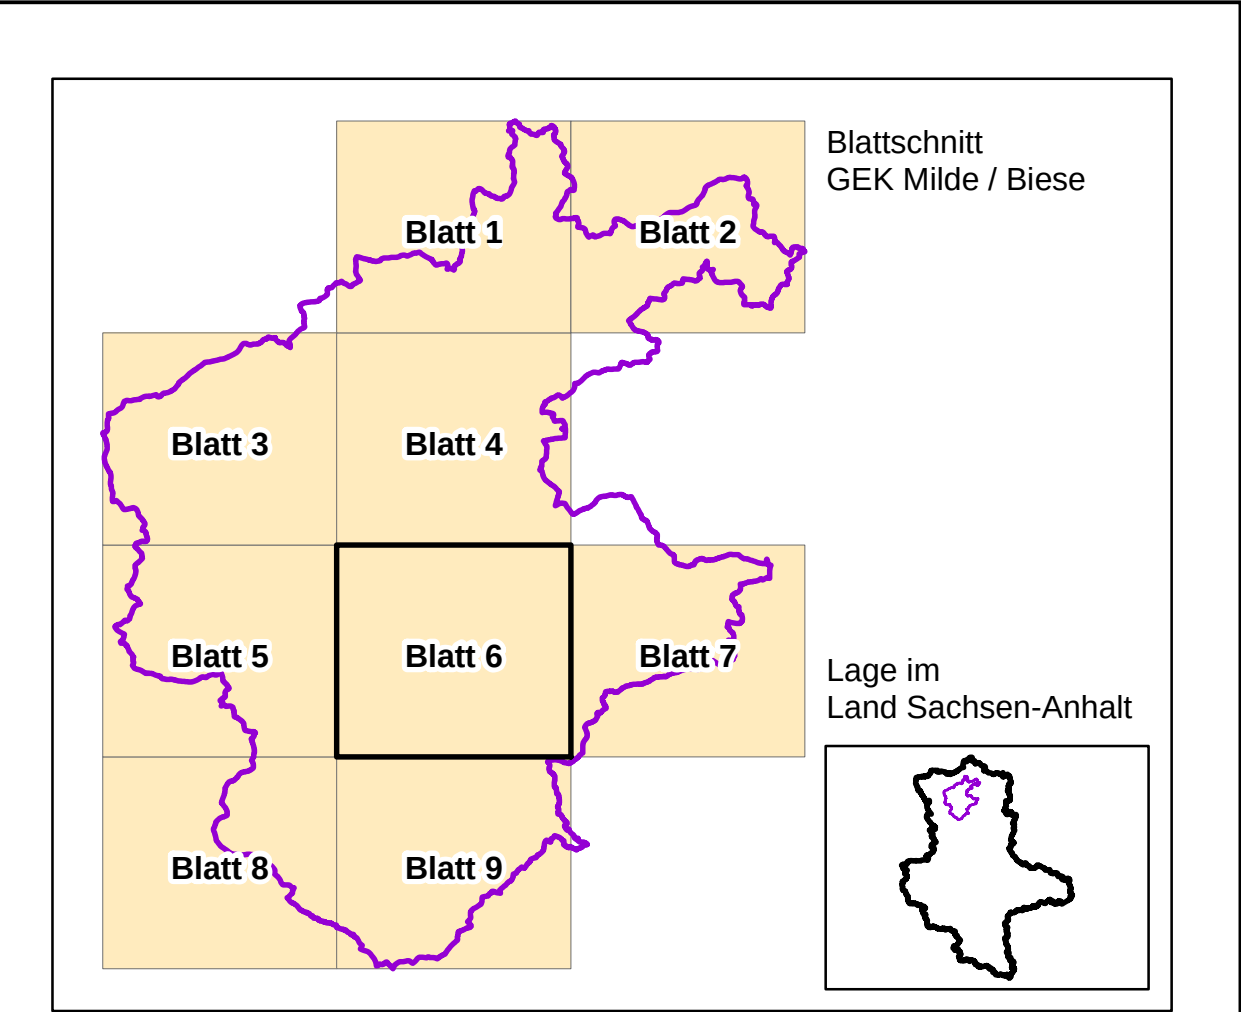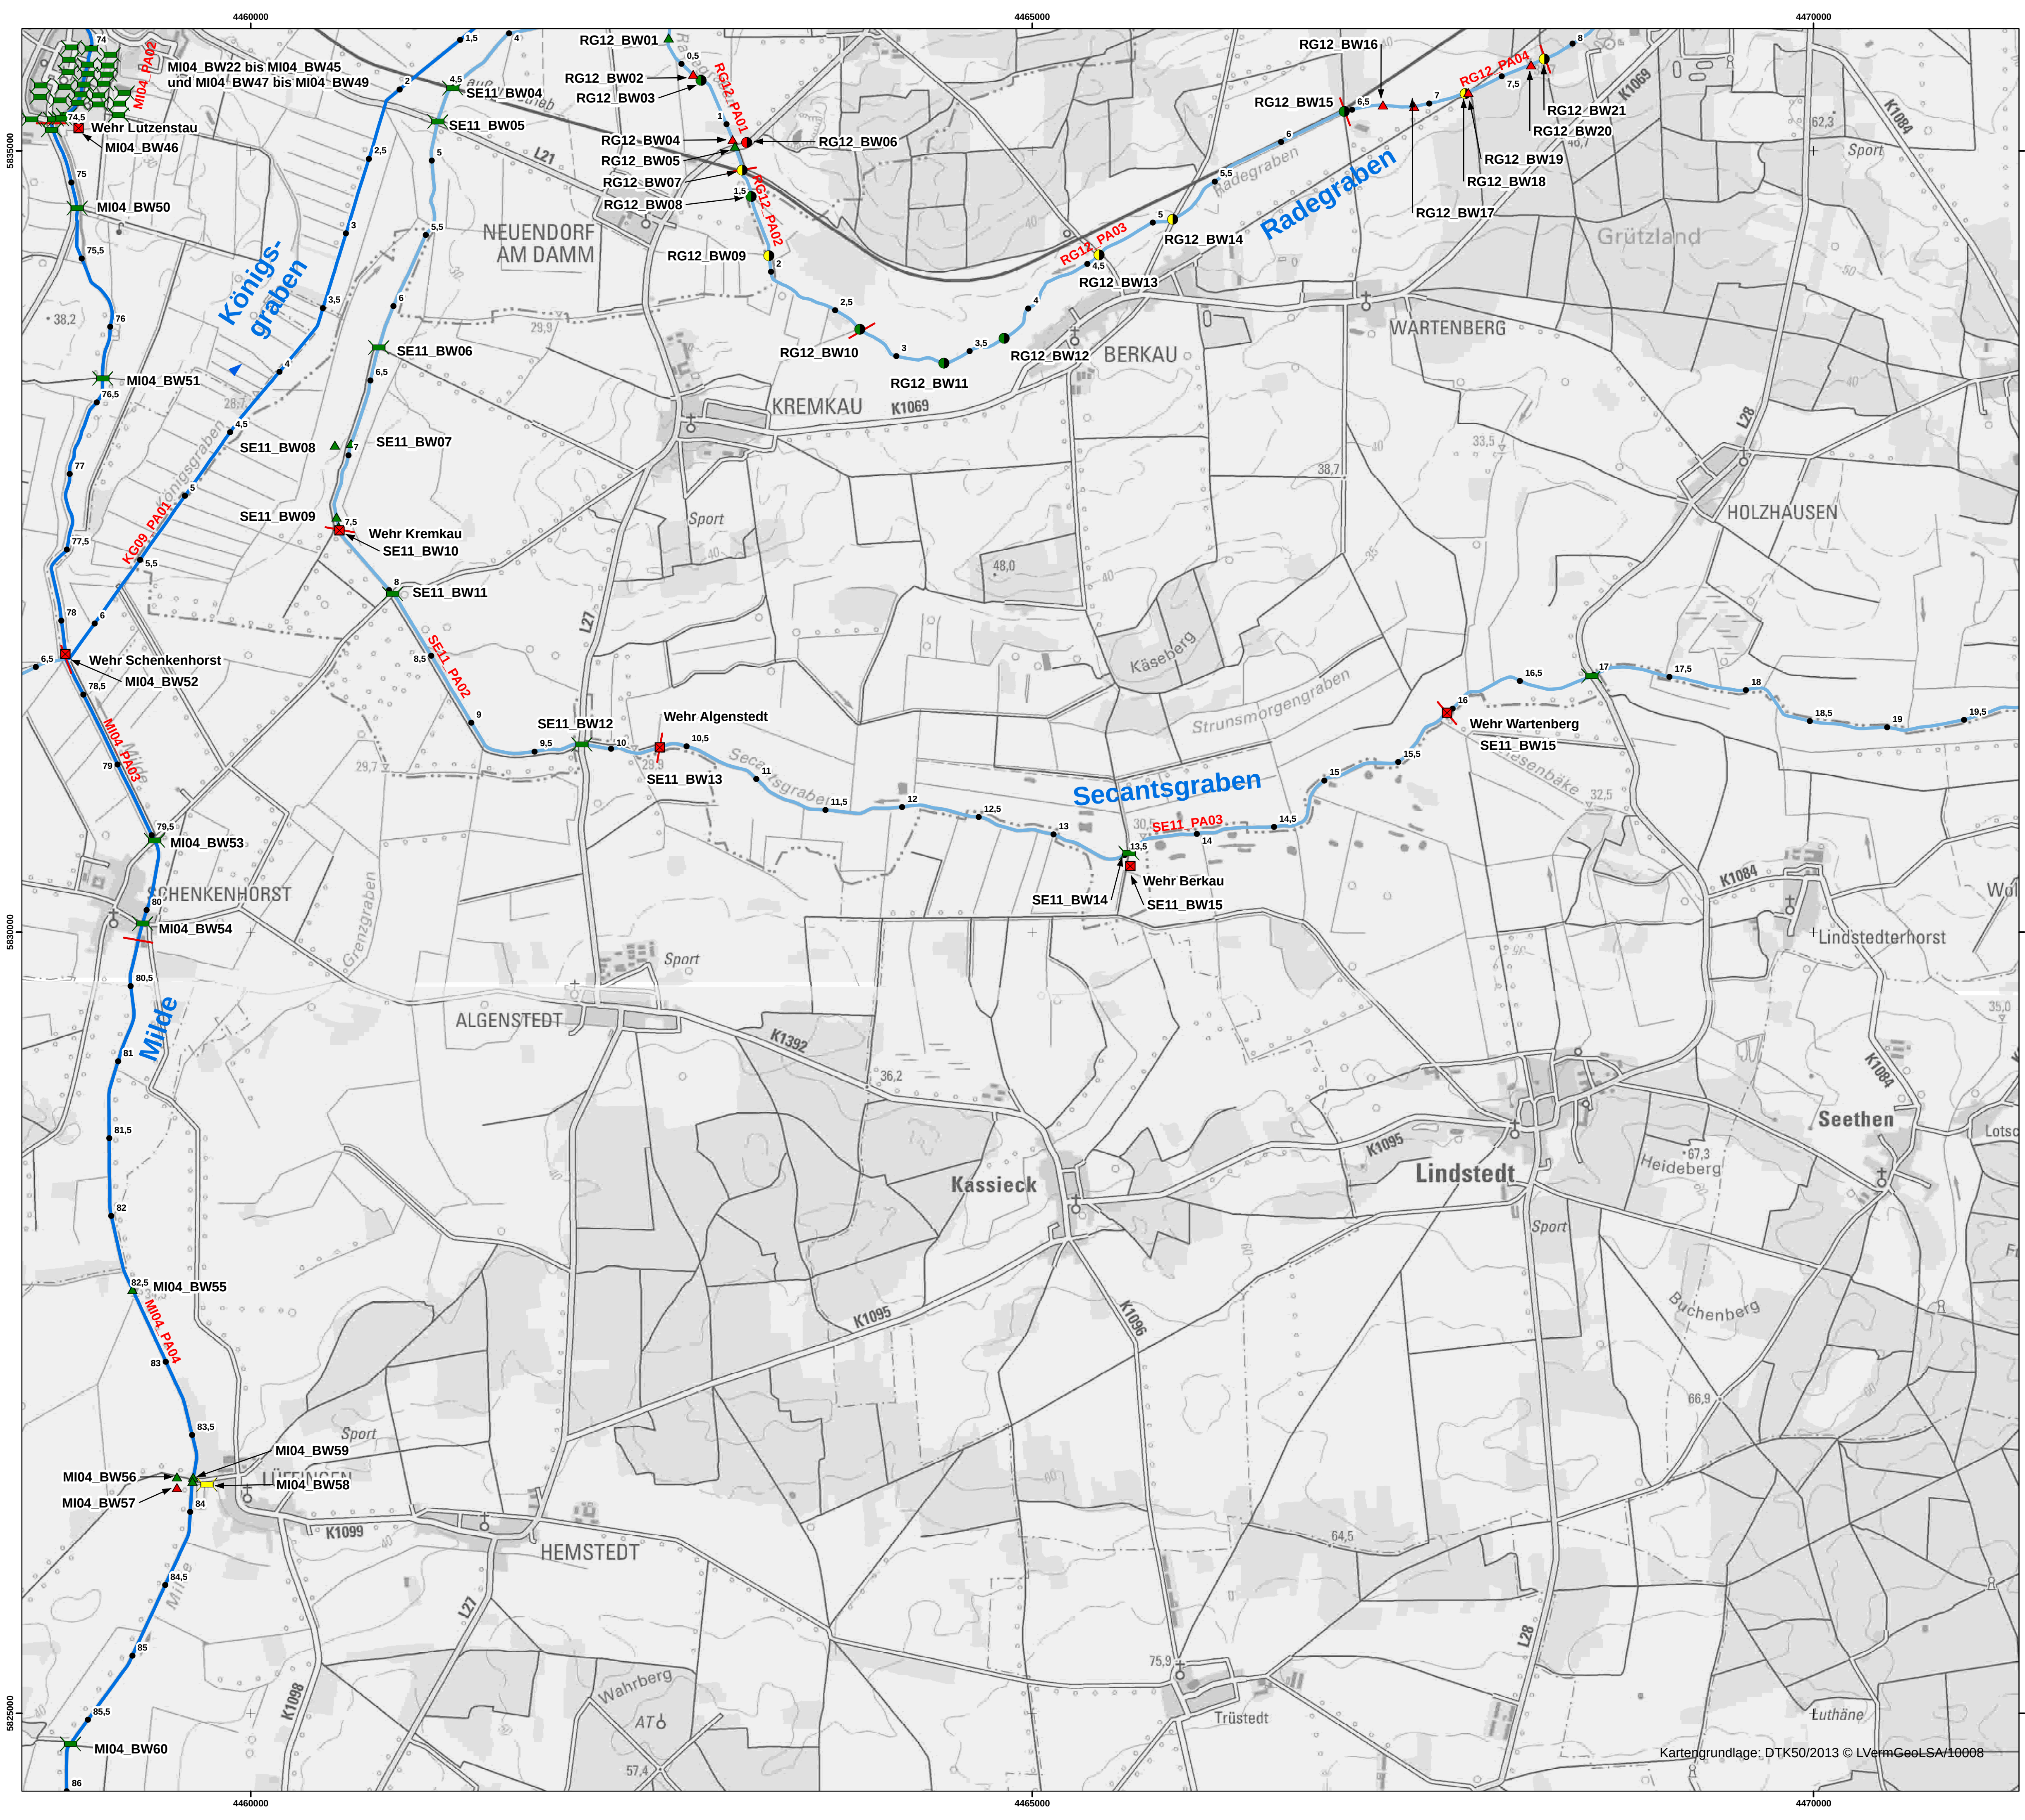

Legende

Fließgewässer

Brücke, durchgängig

Brücke, eingeschränkt durchgängig

Fischauf-/abstieg, Umgehung, durchgängig

Fischauf-/abstieg, nicht durchgängig

Sohlbauwerk, durchgängig

Sohlbauwerk, nicht durchgängig

Sohlbauwerk, eingeschränkt durchgängig

Sohlveränderung, durchgängig

Sohlveränderung, eingeschränkt durchgängig

Stauanlage, durchgängig

Stauanlage, nicht durchgängig

Stauanlage, eingeschränkt durchgängig

Stauanlage, nicht einschätzbar

Verrohrung/Durchlass, durchgängig

Verrohrung/Durchlass, nicht durchgängig

Verrohrung/Durchlass, eingeschränkt durchgängig

Verrohrung/Durchlass, nicht einschätzbar

GEK Milde / Biese

Fließgewässer

Gewässer 1. Ordnung

Gewässer 2. Ordnung

Stationierung

Planungsabschnittsgrenze

Fließrichtung

Anm.: zur Wahrung der Übersichtlichkeit Darstellung der Bauwerke nebeneinander

Träger:

LHW

Landesbetrieb
für Hochwasserschutz und Wasserwirtschaft
Sachsen-Anhalt

Projekt:

Gewässerentwicklungskonzept Milde / Biese

Planbezeichnung:

Bauwerke / Planungsabschnitte / Teileinzugsgebiete

biota - Institut für
ökologische Forschung
und Planung GmbH

ELLMANN / SCHULZE GbR
INGENIEURBÜRO FÜR
LANDSCHAFTSPLANUNG
UND WASSERWIRTSCHAFT



Maßstab: 1:20.000

Projekt Nr. 13_400

Entwurf: Munkelberg
Zeichnung: Gottelt

Datum:
Aug 2014

Plan-/ Anlage-Nr.
A03 - Blatt 6

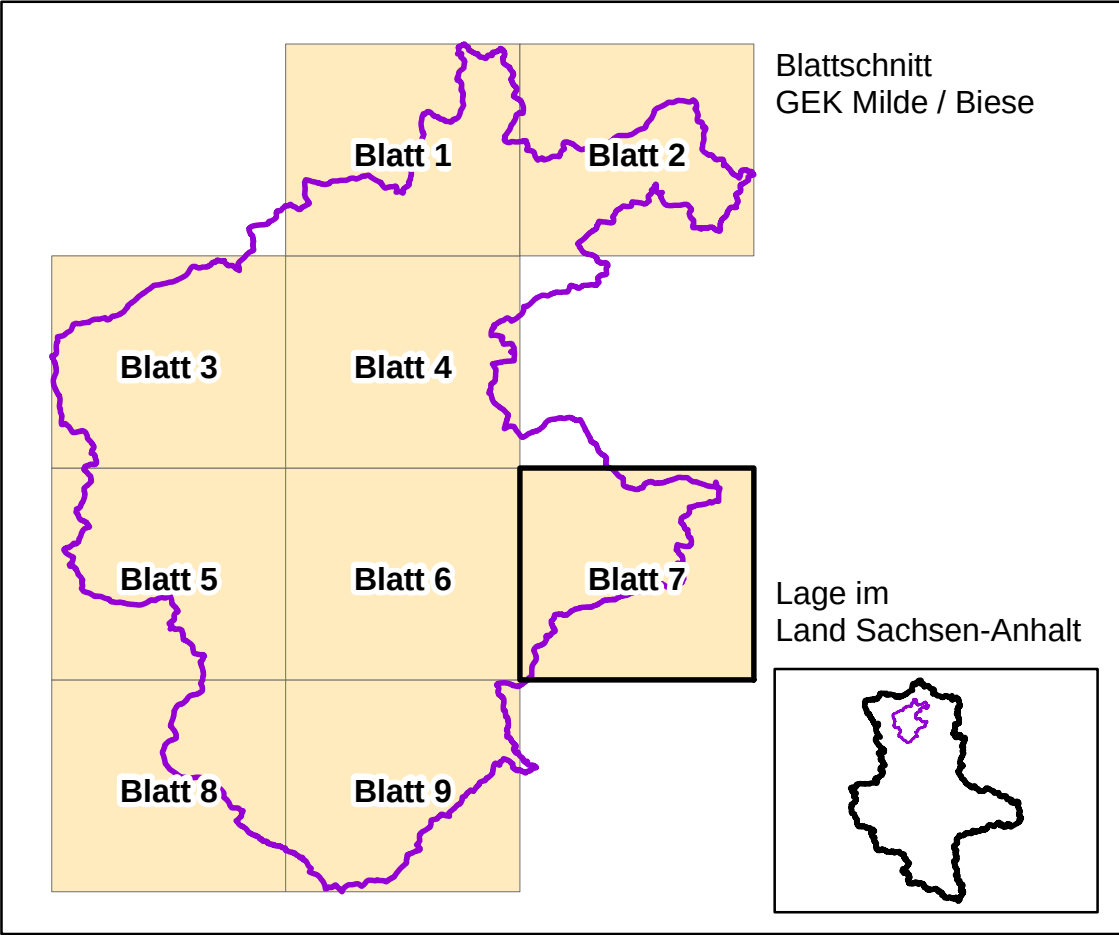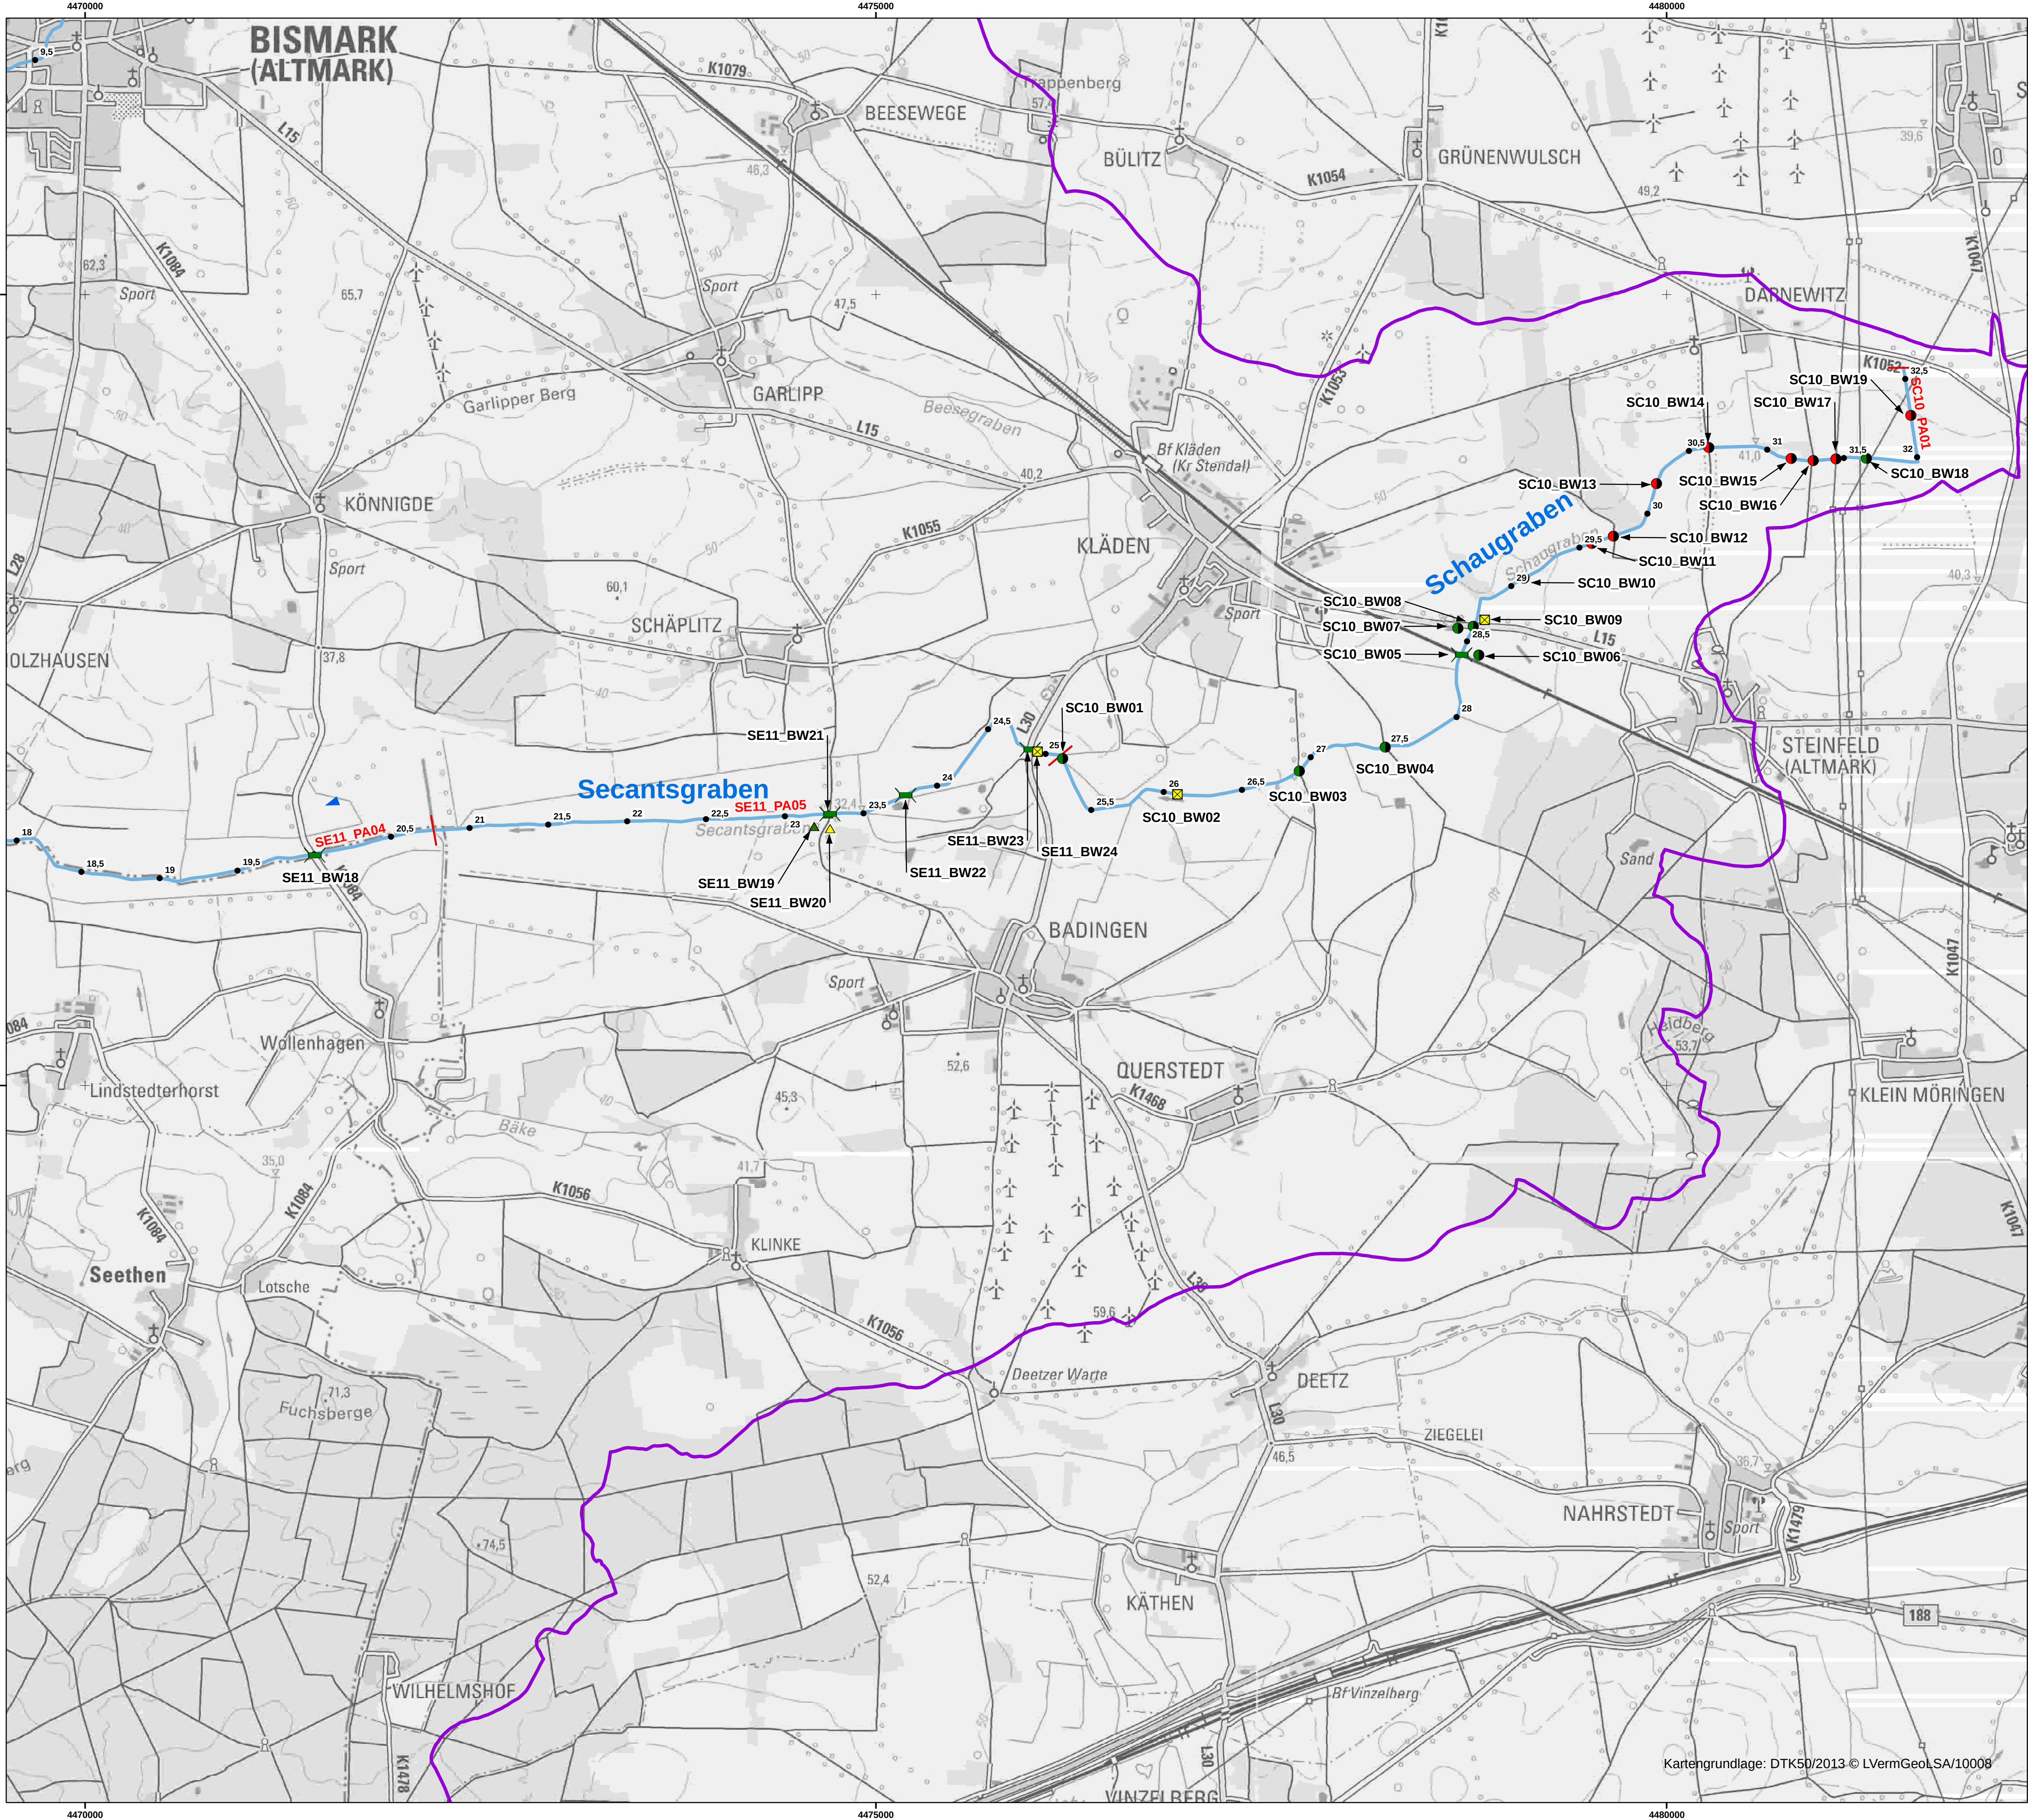

Legende

- Fließgewässer**
- Brücke, durchgängig
 - Brücke, eingeschränkt durchgängig
 - Fischau/-abstieg, Umgehung, durchgängig
 - Fischau/-abstieg, nicht durchgängig
 - Sohlbauwerk, durchgängig
 - Sohlbauwerk, nicht durchgängig
 - Sohlbauwerk, eingeschränkt durchgängig
 - Sohlveränderung, durchgängig
 - Sohlveränderung, eingeschränkt durchgängig
 - Stauanlage, durchgängig
 - Stauanlage, nicht durchgängig
 - Stauanlage, eingeschränkt durchgängig
 - Stauanlage, nicht einschätzbar
 - Verrohrung/Durchlass, durchgängig
 - Verrohrung/Durchlass, nicht durchgängig
 - Verrohrung/Durchlass, eingeschränkt durchgängig
 - Verrohrung/Durchlass, nicht einschätzbar

GEK Milde / Biese

Fließgewässer


- Gewässer 1. Ordnung
- Gewässer 2. Ordnung

Stationierung



Planungsabschnittsgrenze

Fließrichtung

Anm.: zur Wahrung der Übersichtlichkeit Darstellung der Bauwerke nebeneinander

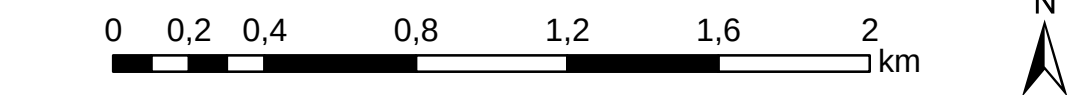

Auftraggeber:		LHW Landesbetrieb für Hochwasserschutz und Wasserwirtschaft Sachsen-Anhalt	
Projekt:		Gewässerentwicklungskonzept Milde / Biese	
Planbezeichnung:		Bauwerke / Planungsabschnitte / Teileinzugsgebiete	
Maßstab:		1:20.000	Projekt Nr. 13_400
Entwurf:	Munkelberg	Datum:	Aug 2014
Zeichnung:	Gottelt	Plan-/ Anlage-Nr.:	A03 - Blatt 7

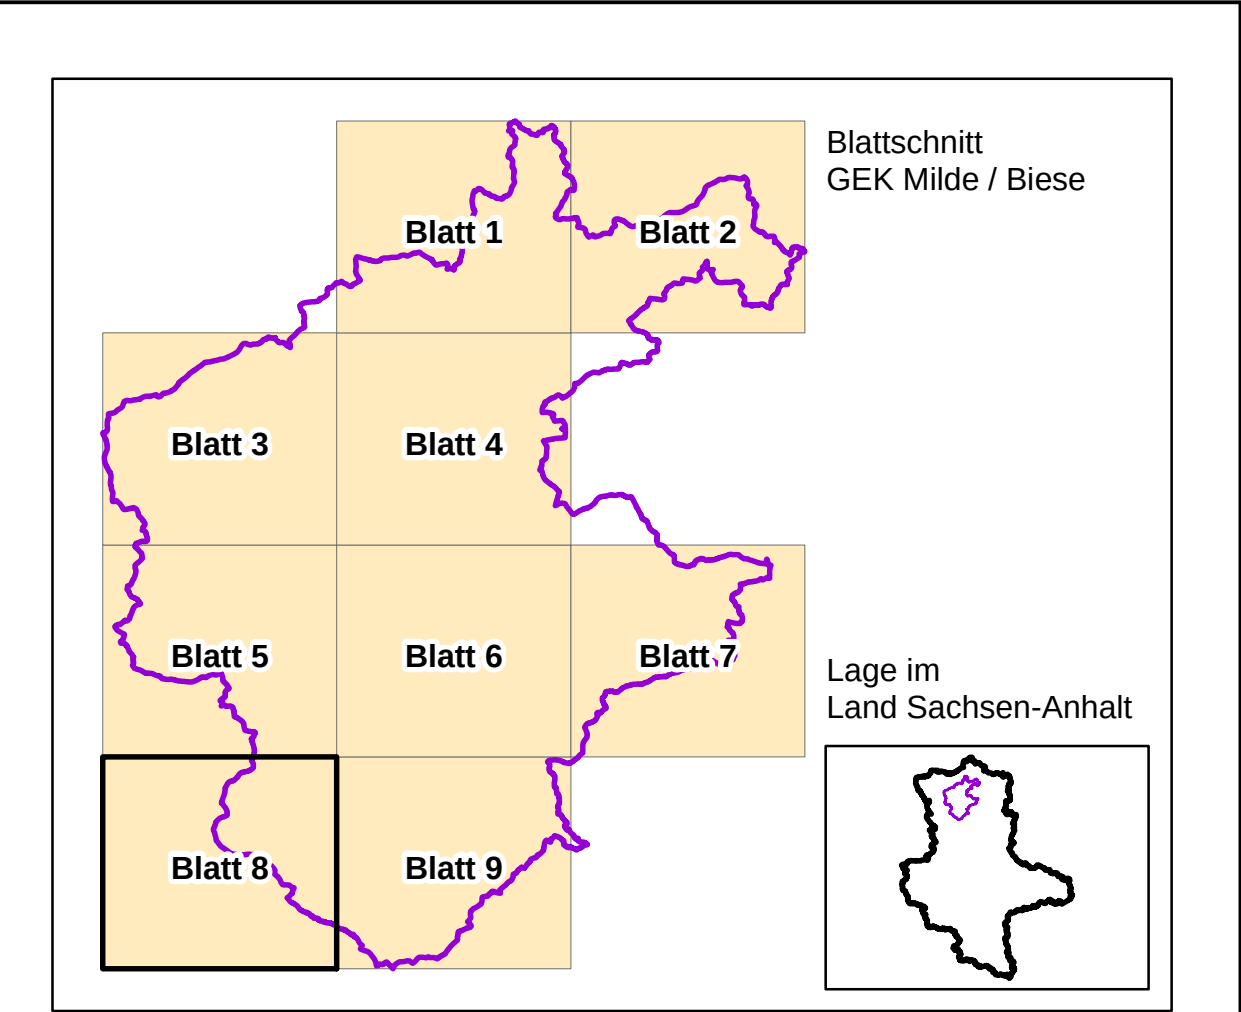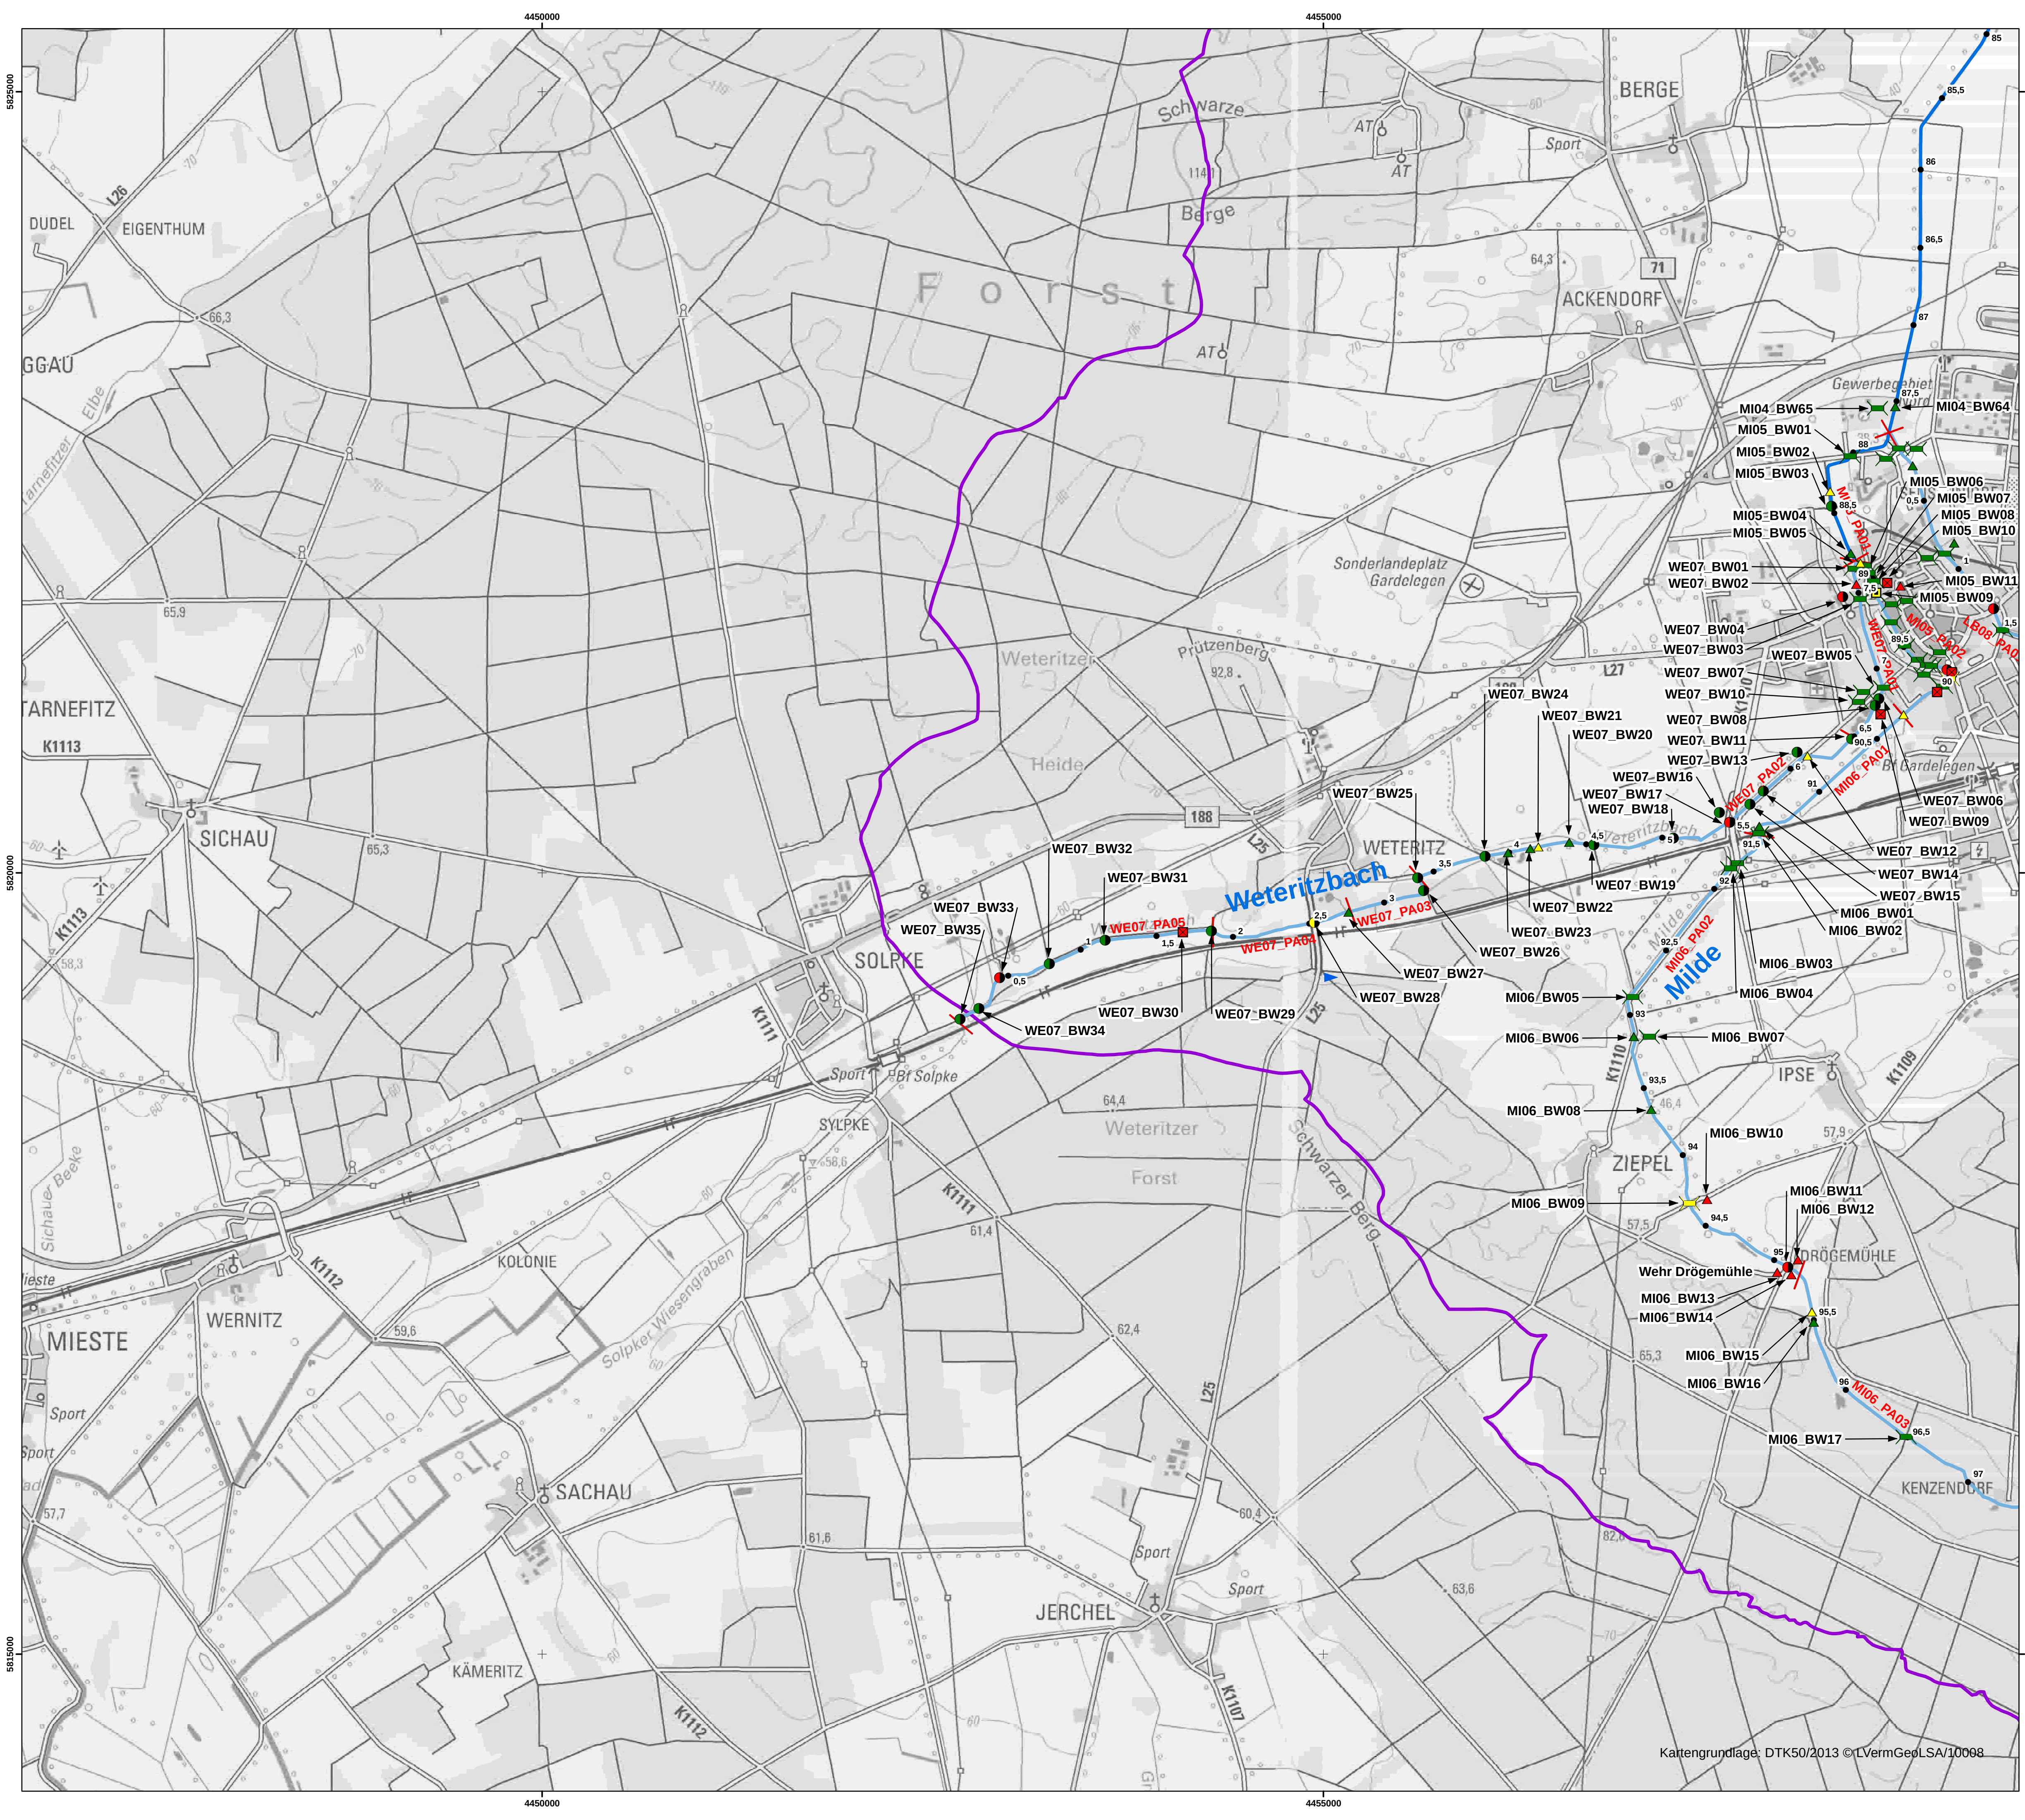

- Legende**
- Fließgewässer**
- Brücke, durchgängig
 - Brücke, eingeschränkt durchgängig
 - Fischauf-/abstieg, Umgehung, durchgängig
 - Fischauf-/abstieg, nicht durchgängig
 - Sohlbauwerk, durchgängig
 - Sohlbauwerk, nicht durchgängig
 - Sohlbauwerk, eingeschränkt durchgängig
 - Sohlveränderung, durchgängig
 - Sohlveränderung, eingeschränkt durchgängig
 - Stauanlage, durchgängig
 - Stauanlage, nicht durchgängig
 - Stauanlage, eingeschränkt durchgängig
 - Stauanlage, nicht einschätzbar
 - Verrohrung/Durchlass, durchgängig
 - Verrohrung/Durchlass, nicht durchgängig
 - Verrohrung/Durchlass, eingeschränkt durchgängig
 - Verrohrung/Durchlass, nicht einschätzbar
- GEK Milde / Biese**
- Fließgewässer**
- Gewässer 1. Ordnung
 - Gewässer 2. Ordnung
- Stationierung**
- Planungsabschnittsgrenze**
- Fließrichtung**

Anm.: zur Wahrung der Übersichtlichkeit Darstellung der Bauwerke nebeneinander

0 0,2 0,4 0,8 1,2 1,6 2 km

Auftraggeber: **LHW** Landesbetrieb für Hochwasserschutz und Wasserwirtschaft Sachsen-Anhalt

Projekt: Gewässerentwicklungskonzept Milde / Biese



Planbezeichnung: Bauwerke / Planungsabschnitte / Teileinzugsgebiete

biota - Institut für ökologische Forschung und Planung GmbH

ELLMANN / SCHULZE GbR INGENIEURBÜRO FÜR LANDSCHAFTSPLANUNG UND WASSERWIRTSCHAFT

Maßstab: 1:20.000 Projekt Nr. 13_400

Entwurf: Munkelberg Datum: Aug 2014 Plan-/ Anlage-Nr.: A03 - Blatt 8

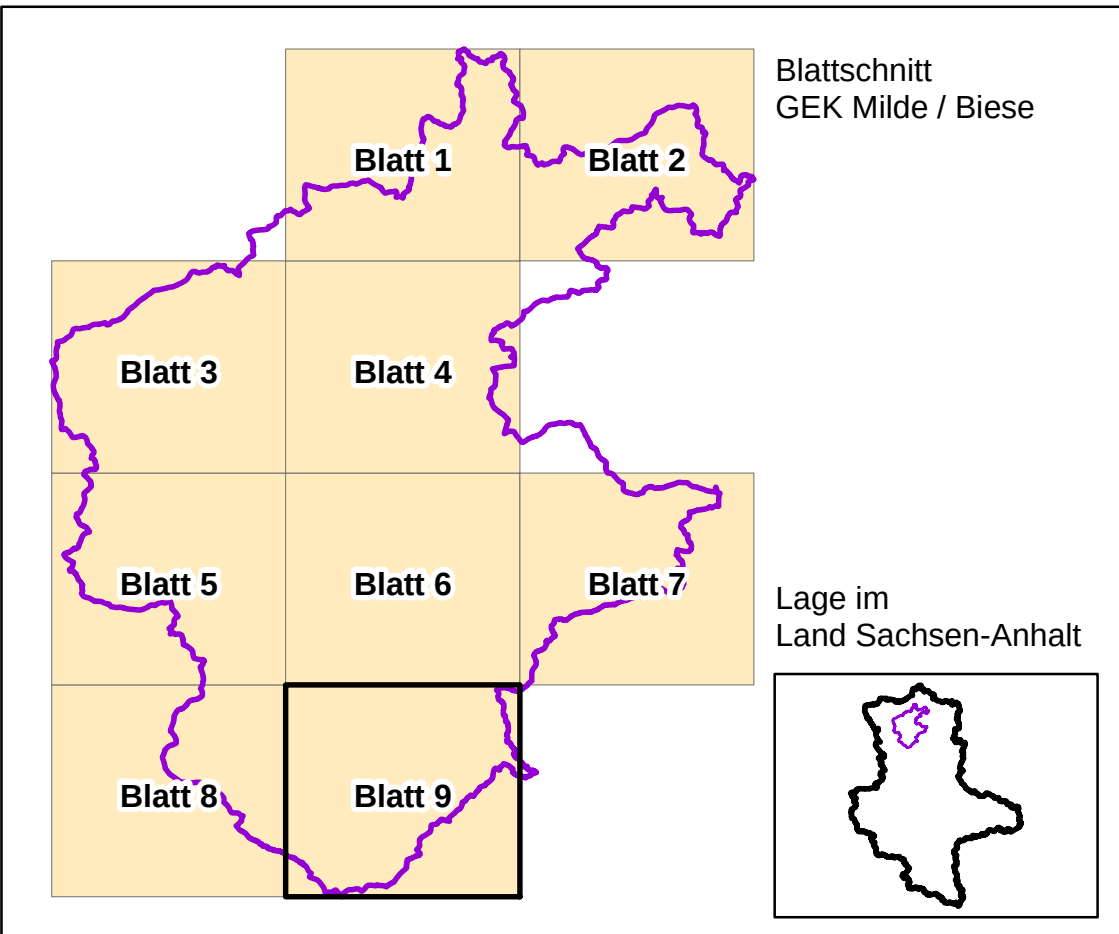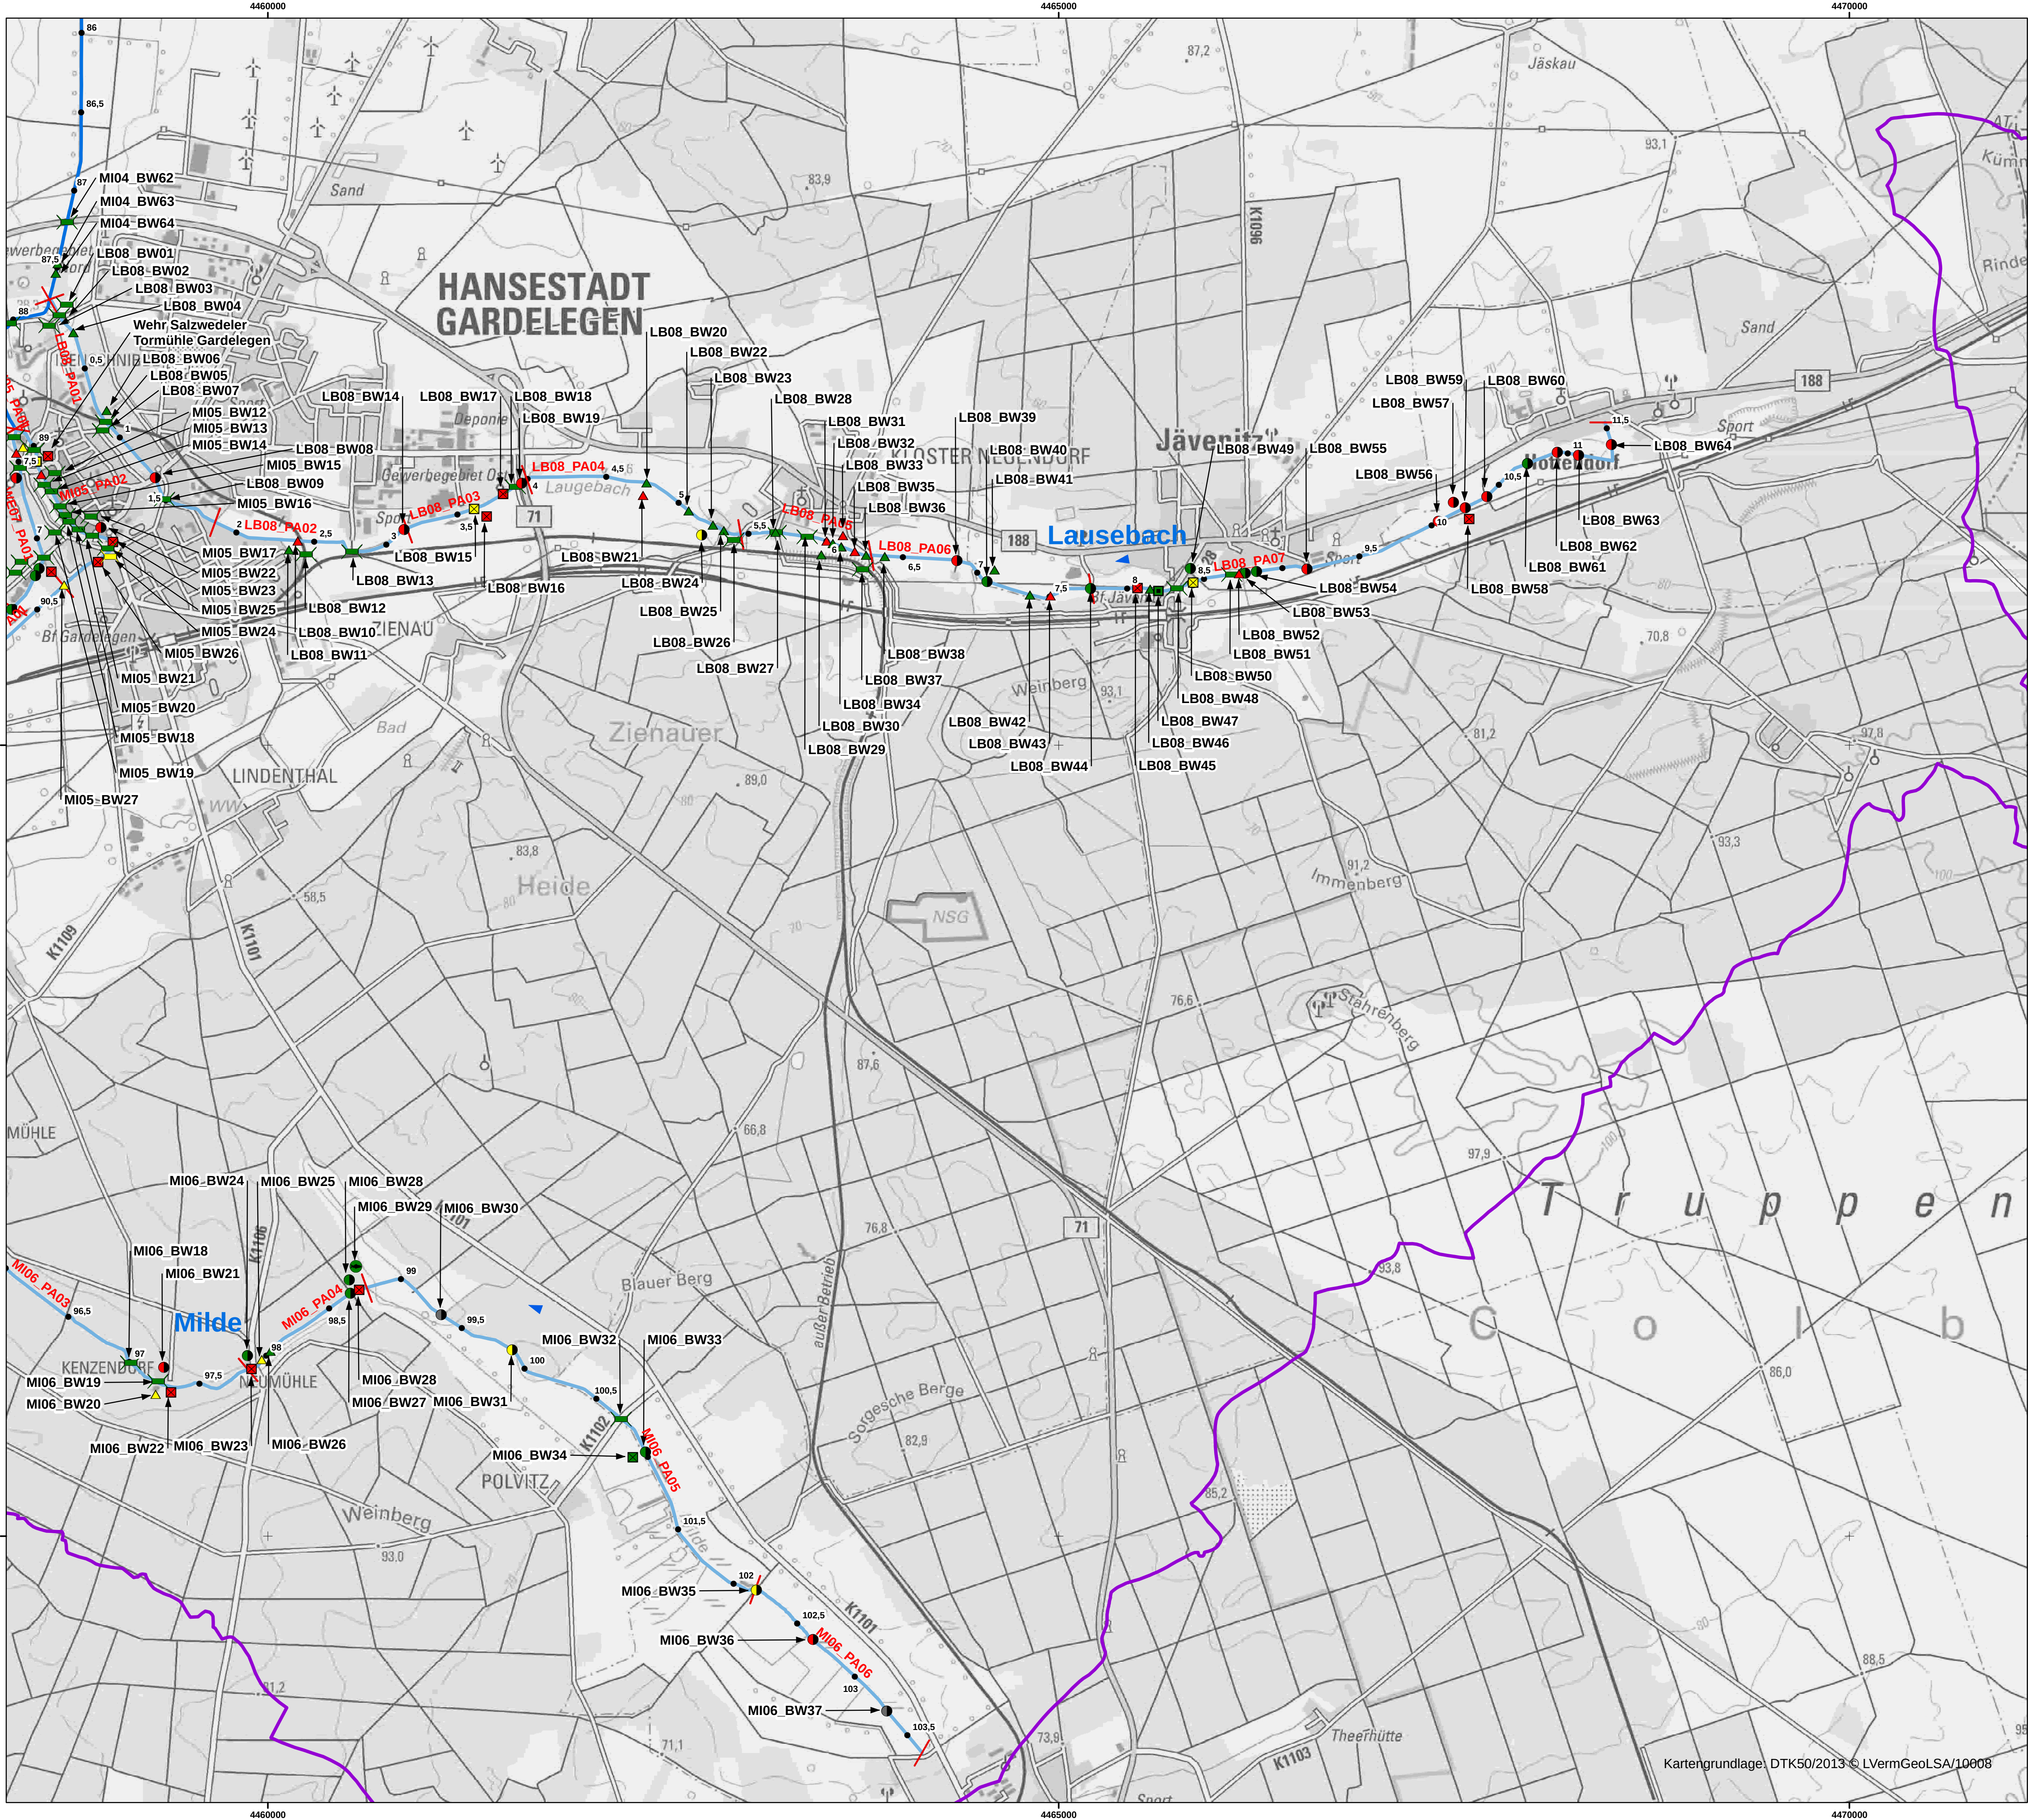

Legende

- Fließgewässer**
- Brücke, durchgängig
 - Brücke, eingeschränkt durchgängig
 - Fischau/-abstieg, Umgehung, durchgängig
 - Fischau/-abstieg, nicht durchgängig
 - Sohlbauwerk, durchgängig
 - Sohlbauwerk, nicht durchgängig
 - Sohlbauwerk, eingeschränkt durchgängig
 - Sohlveränderung, durchgängig
 - Sohlveränderung, eingeschränkt durchgängig
 - Stauanlage, durchgängig
 - Stauanlage, nicht durchgängig
 - Stauanlage, eingeschränkt durchgängig
 - Stauanlage, nicht einschätzbar
 - Verrohrung/Durchlass, durchgängig
 - Verrohrung/Durchlass, nicht durchgängig
 - Verrohrung/Durchlass, eingeschränkt durchgängig
 - Verrohrung/Durchlass, nicht einschätzbar

GEK Milde / Biese

Fließgewässer


- Gewässer 1. Ordnung
- Gewässer 2. Ordnung

Stationierung

Planungsabschnittsgrenze

Fließrichtung

Anm.: zur Wahrung der Übersichtlichkeit Darstellung der Bauwerke nebeneinander

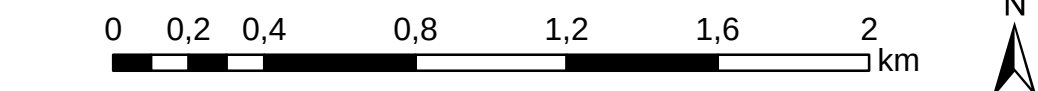

Auftraggeber:		
 Landesbetrieb für Hochwasserschutz und Wasserwirtschaft Sachsen-Anhalt		
Projekt:		
Gewässerentwicklungskonzept Milde / Biese		
Planbezeichnung: Bauwerke / Planungsabschnitte / Teileinzugsgebiete		
 biota - Institut für ökologische Forschung und Planung GmbH  ELLMANN / SCHULZE GbR INGENIEURBÜRO FÜR LANDSCHAFTSPLANUNG UND WASSERWIRTSCHAFT		
Maßstab	1:20.000	Projekt Nr. 13_400
Entwurf:	Munkelberg	Datum
Zeichnung:	Gottelt	Aug 2014
		Plan-/ Anlage-Nr.
		A03 - Blatt 9