
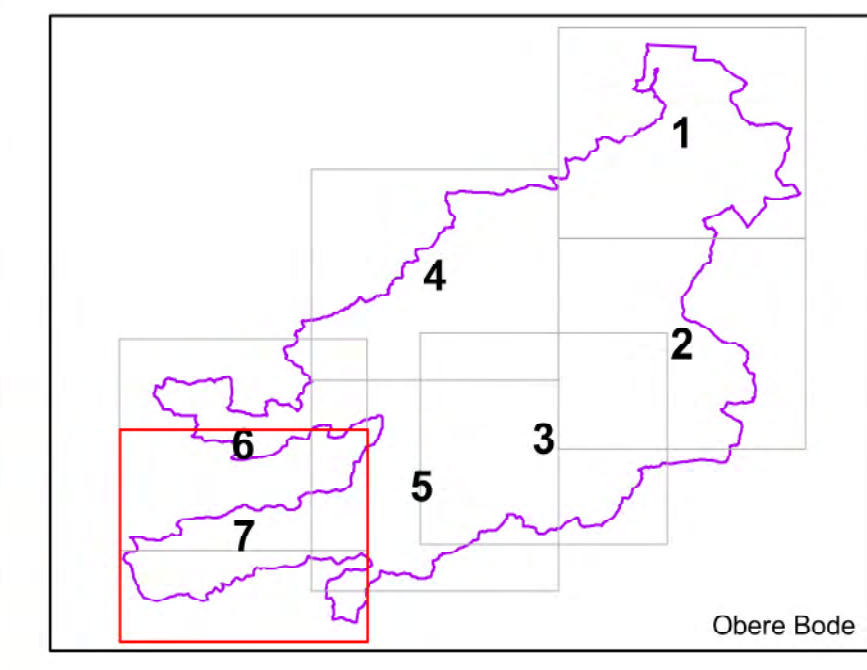


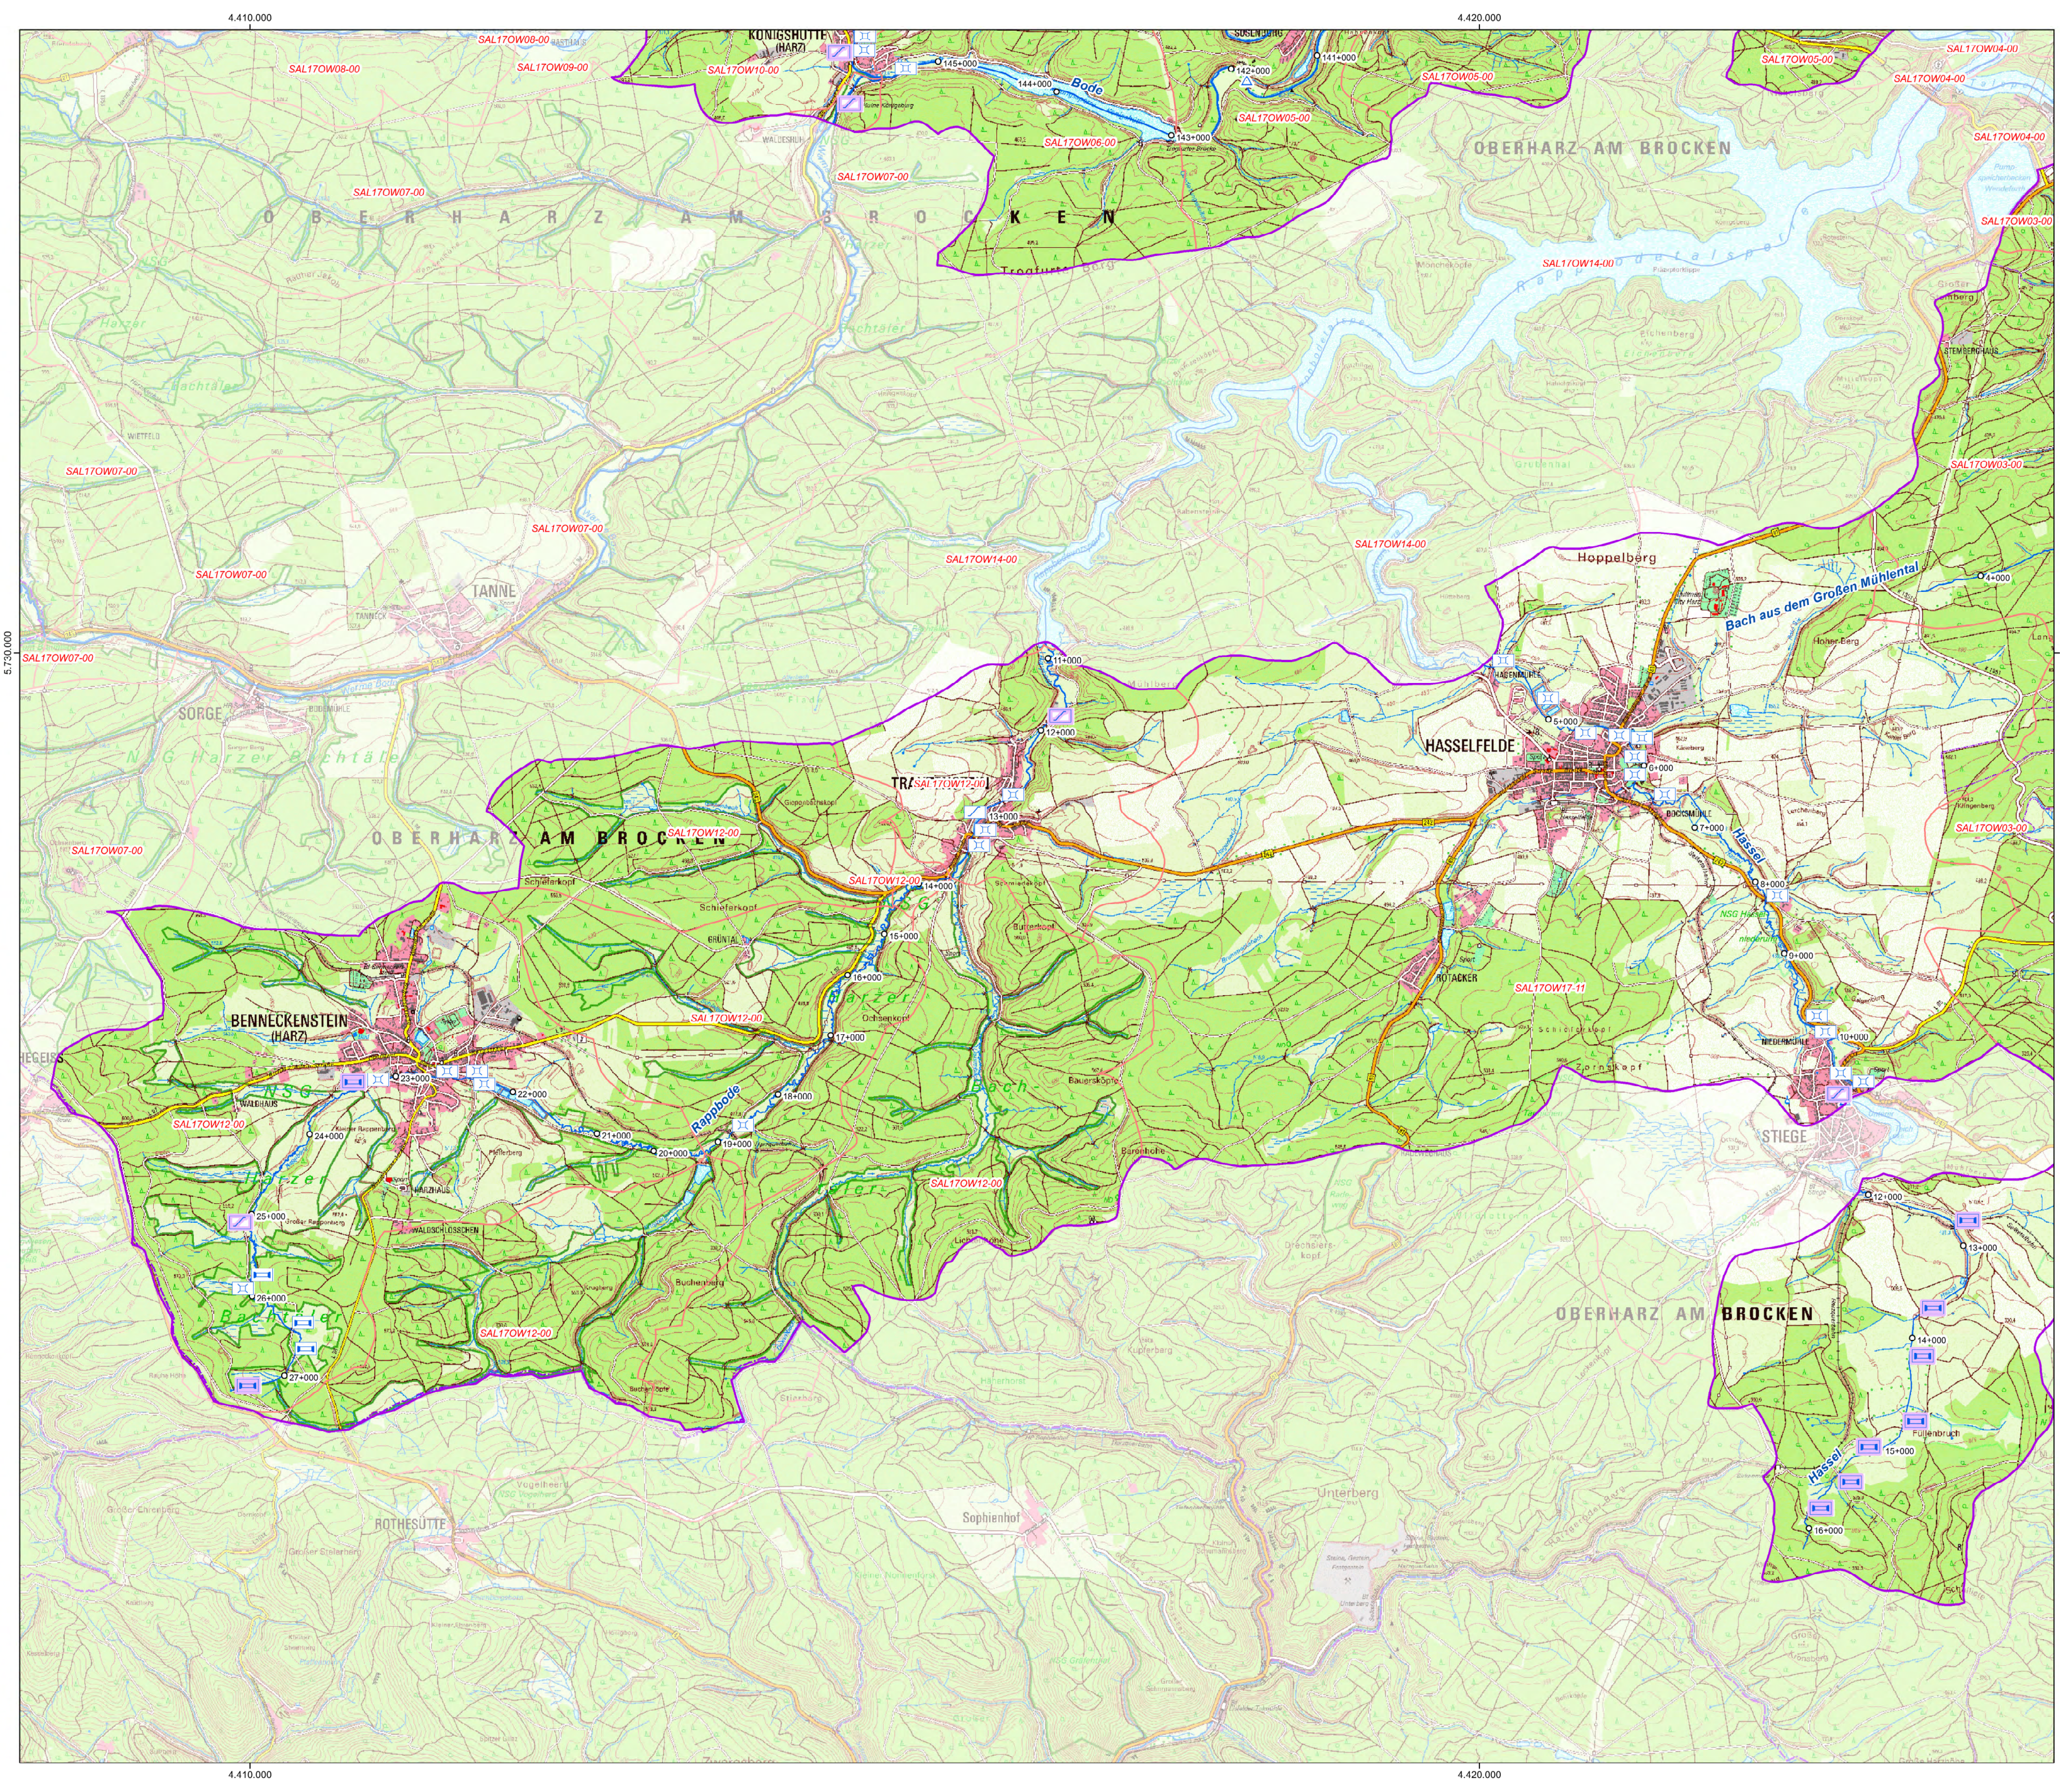

- Legende**
- Projektgebiet
 - Toileinzugsgebiete der Oberflächenwasserkörper (mit OWK-Nr)
 - Gewässerstationierung
 - Querbauwerke
 - Brücke
 - Fischaufl.-abstieg
 - Sohlbauwerk
 - Sohlveränderung
 - Stauanlage
 - Umgehung
 - Verrohrung/Durchlass
 - nicht durchgängig

Auftraggeber: **LHW** Landesbetrieb für Hochwasserschutz und Wasserwirtschaft Sachsen-Anhalt

Projekt: **Gewässerentwicklungskonzept Obere Bode**

Planbezeichnung: **Übersicht Querbauwerke**

BCC		Maßstab
BIORSEN BERATUNGS INGENIEURE		1:25.000
Bismarck-Berater Ingenieurbüro GmbH, 06100 Berlin		2013002.20
Entworfen: B. Ruppert	Datum	Plan-/Anlage-Nr.
GIS: J. Grohmann	Mai 2014	A-03
Geprüft: J. Kretschmar		